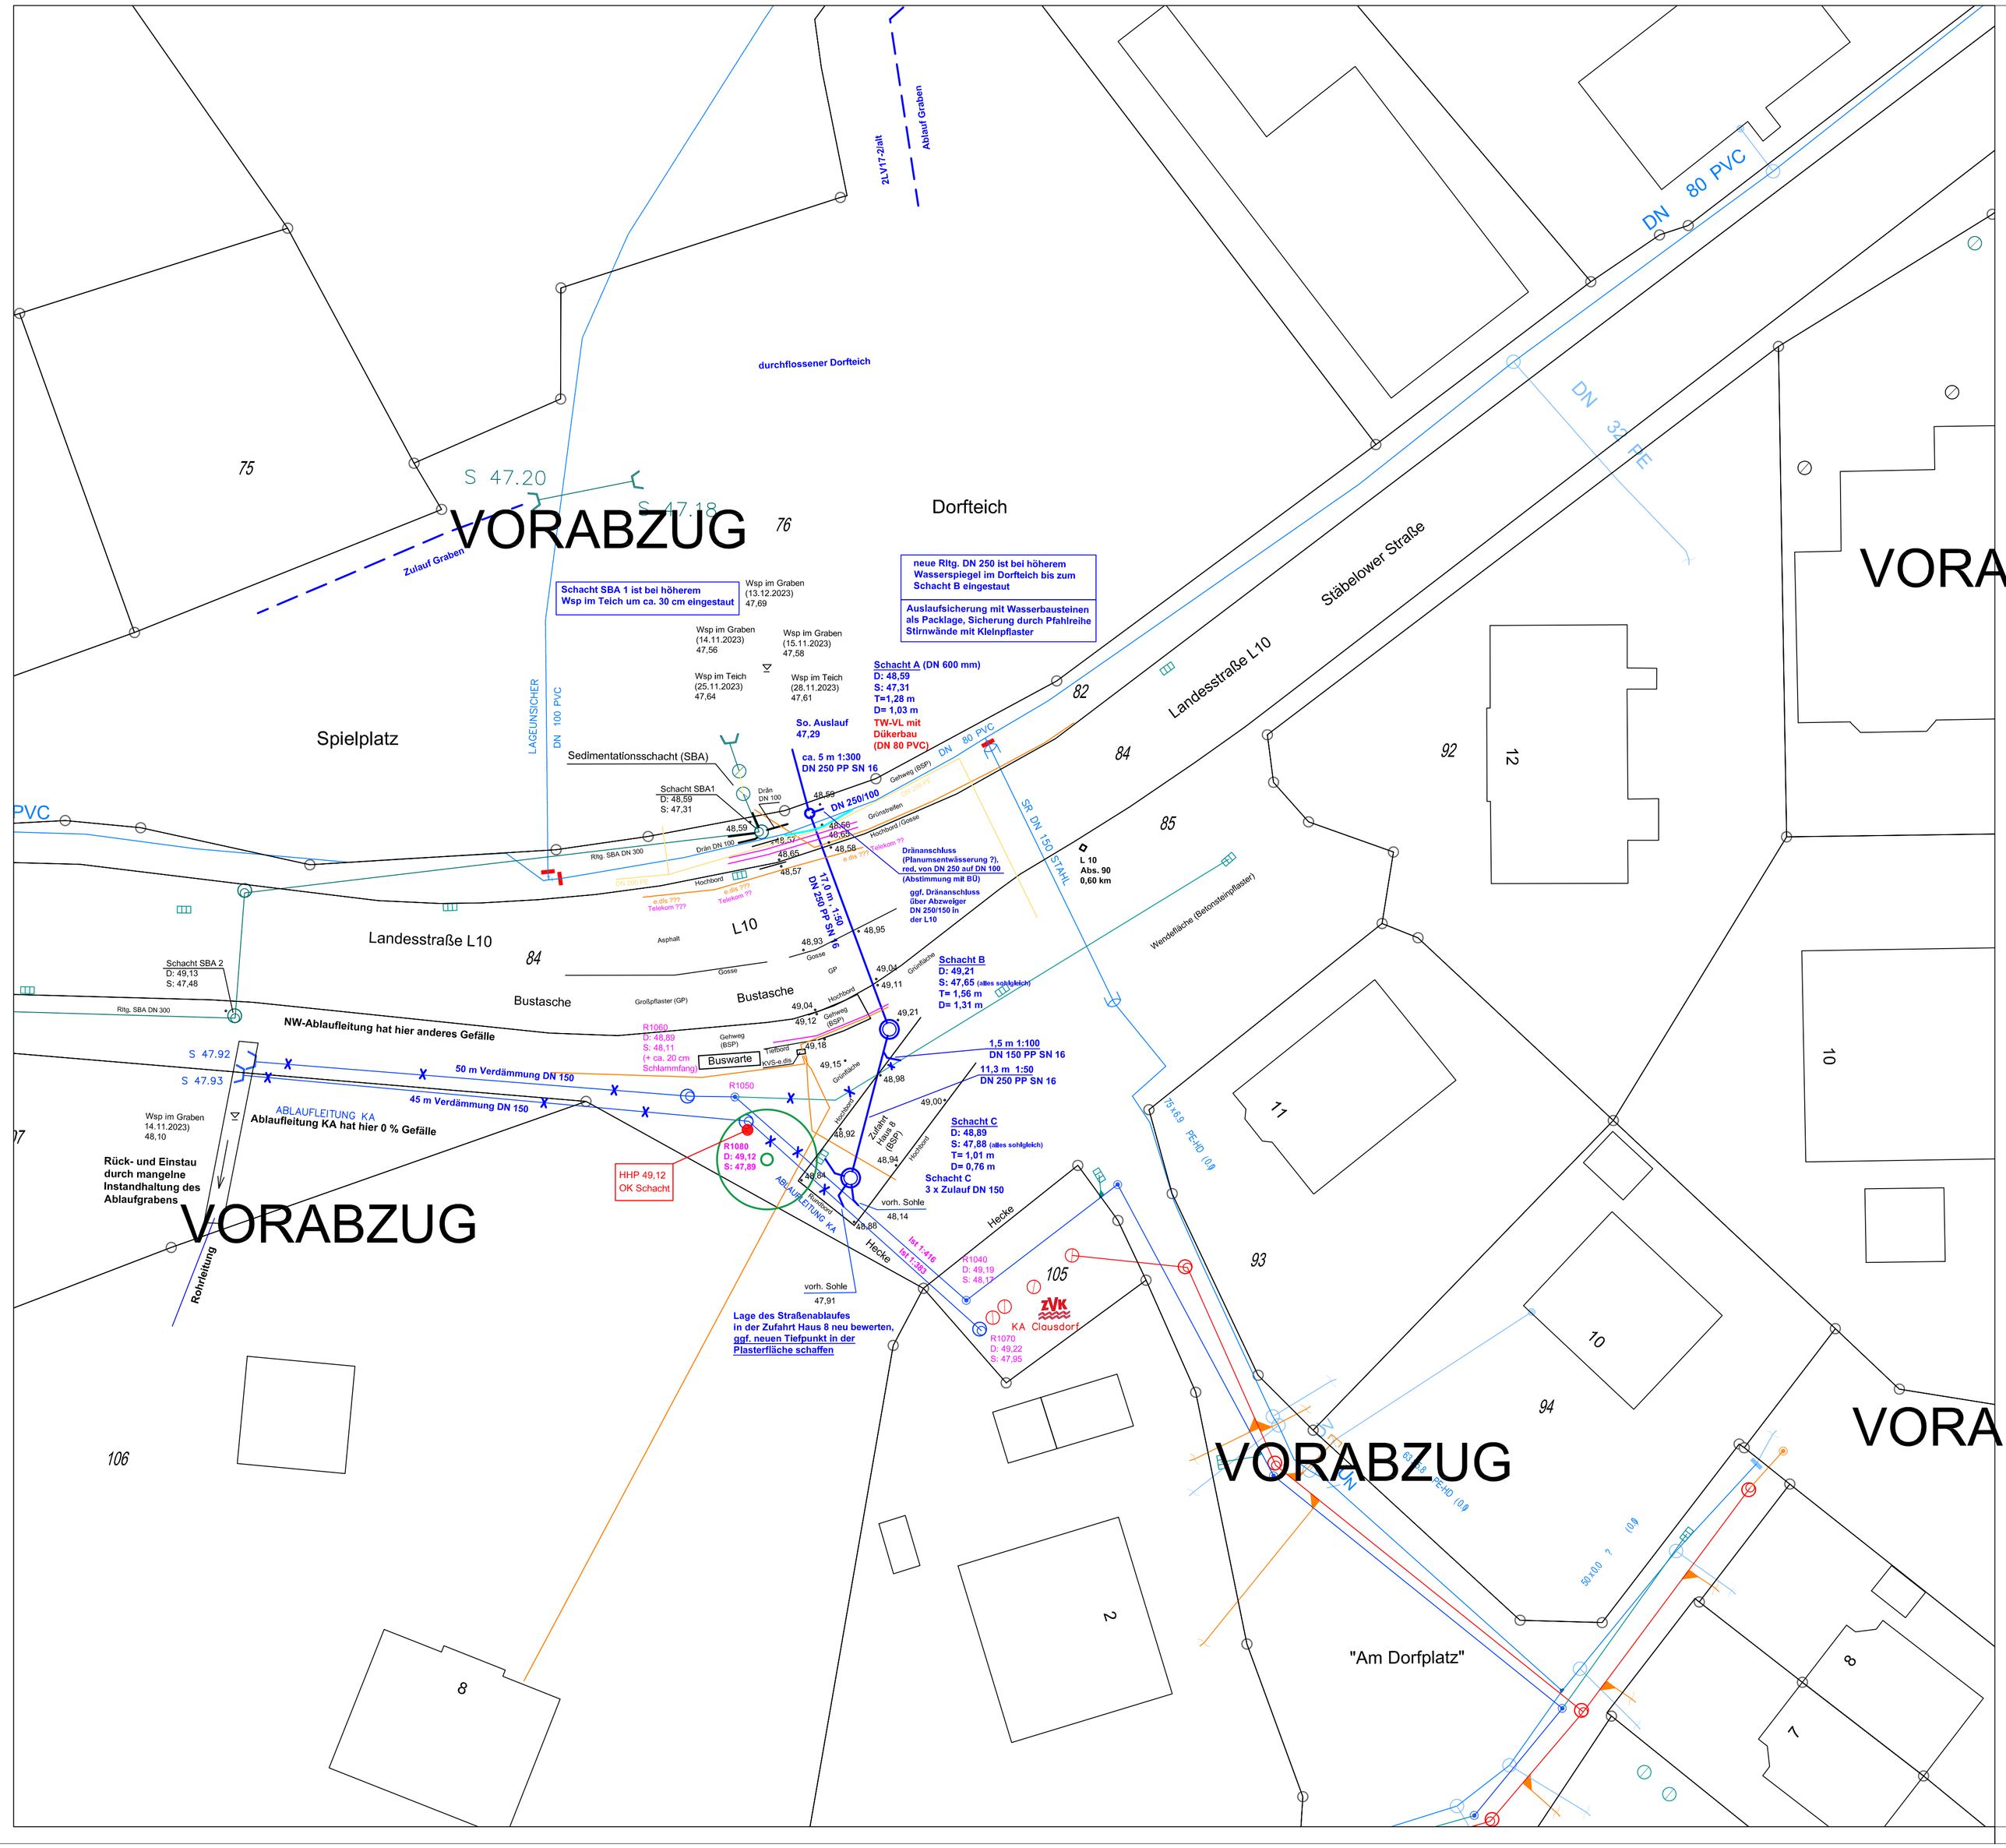

Legende:

- Grundstücksgrenzen
- vorh. Niederschlagswasserleitung mit Schacht (vorh. Ablaufleitungen mit Schacht)
- R1070 D: 49,22 S: 47,95 — vorh. Niederschlagswasserleitung mit Schacht (vorh. Ablaufleitungen - KA mit Schacht) Ergänzungsvermessung zum Bestand
- Ist 1:333 — tatsächliches Rohrleitungsgefälle
- vorh. Trinkwasserleitung (ZV KÜHLUNG)
- vorh. Gasversorgungsleitung (Stadtwerke Rostock)
- vorh. Telekommunikationskabel
- vorh. Stromkabel (e.dis)
- Baum (nahe der Bauarbeiten)
- Dückerbau für TW-VL (DN 80 PVC)
- geplanter Niederschlagswasserkanal mit Schacht (Schachtbezeichnung, OK, Schachtsohle, Tiefe, Deckung)

Schacht B (DM 1000 mm)
D: 49,21
S: 47,65
T= 1,56 m
D= 1,31 m

Auftraggeber: Zweckverband KÜHLUNG
Kammerhof 4, 18209 Bad Doberan

Unterlage Nr.:
Blatt-Nr.: 1
CAD

Projekt: Vorfluterneuerung der KA Clausdorf

Projektnr.: 2505
Größe 0,47 m²
Koordinatensystem: ETRS 89
Höhenbezug:

Bezeichnung: Lageplan - Ausführung

gezeichnet
geprüft
bestätigt

Planung: Ingenieurbüro Falk Krüger
Bandower Chaussee 2 b, 18258 Schwaan
Tel. 03844/810360 Fax. 03844/810361

aufgestellt: Schwaan, den 01.07.2025

Maßstab 1 : 250