





LV Pos. 10.01.1-3  
Bauzeitenfenster

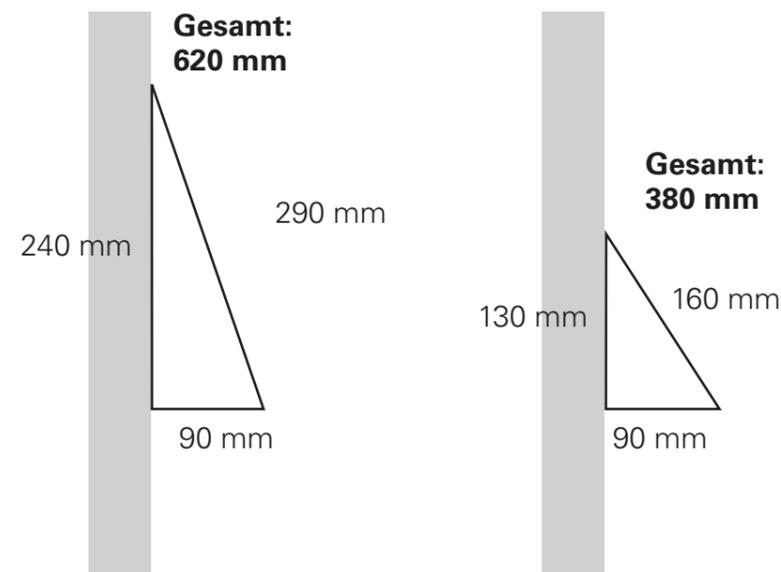

Vertikalschnitt BZF Dreieck  
An Wand gehängt



- 1 Beschreibung Legende Translation Legende
- 2 Beschreibung Legende Translation Legende
- 3 Beschreibung Legende Translation Legende
- 4 Beschreibung Legende Translation Legende
- 5 Beschreibung Legende Translation Legende
- 6 Beschreibung Legende Translation Legende

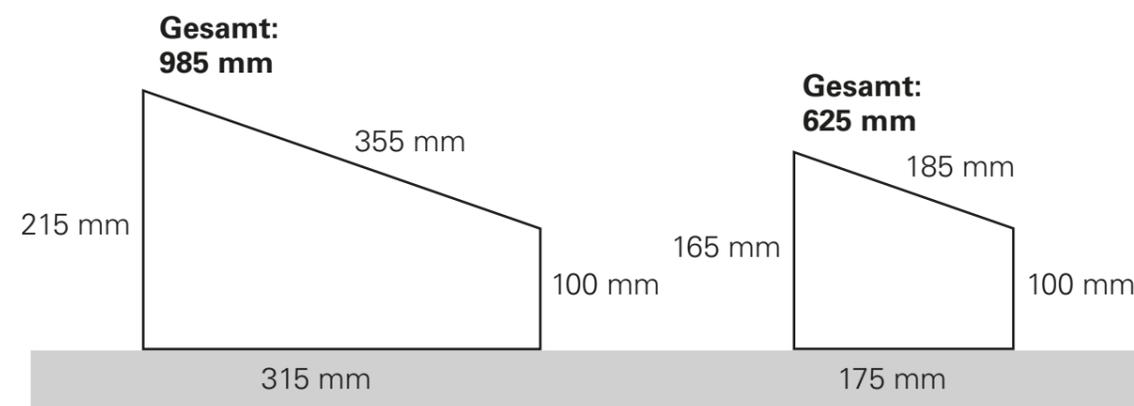

Vertikalschnitt BZF Viereck  
Auf Boden stehend



**Druckseite**

**Bauzeitenfenster Groß**

- Siebdruck Gold/Weiß auf pulverbeschichtetes Blech
- zu Dreieck oder Viereck gekantet (siehe unten)

Als Dreieck

- Maße Blech gesamt: ca. 500 x 690 mm
- Maße Druck: ca. 500 x 290 mm

Als Viereck

- Maße Blech gesamt: ca. 575 x 985 mm
- Maße Druck: ca. 575 x 335 mm

**Druckseite**

**Bauzeitenfenster Klein**

- Siebdruck Gold auf pulverbeschichtetes Blech
- zu Dreieck oder Viereck gekantet (siehe unten)

Als Dreieck

- Maße Blech gesamt: ca. 260 x 380 mm
- Maße Druck: ca. 260 x 160 mm

Als Viereck


- Maße Druck bei Viereck: ca. 300 x 185 mm
- Maße Blech gesamt: ca. 300 x 625 mm




**LV Pos. 20.01.2**

**Bauzeitenfenster Klein Stehend - Krypta**

- Siebdruck Gold auf pulverbeschichtetes Blech
- Gekantetes Standblech mit Bodenplatte und rückseitigem Stützblech
- Maße Druck: ca. 300 x 185 mm
- Maße Standblech: ca. 300 x 685 mm, 3 mm Stärke
- Maße Stützblech: ca. 150 x 550 mm, 3 mm Stärke
- Maße Bodenplatte: ca. 300 x 300 mm, 6 mm Stärke

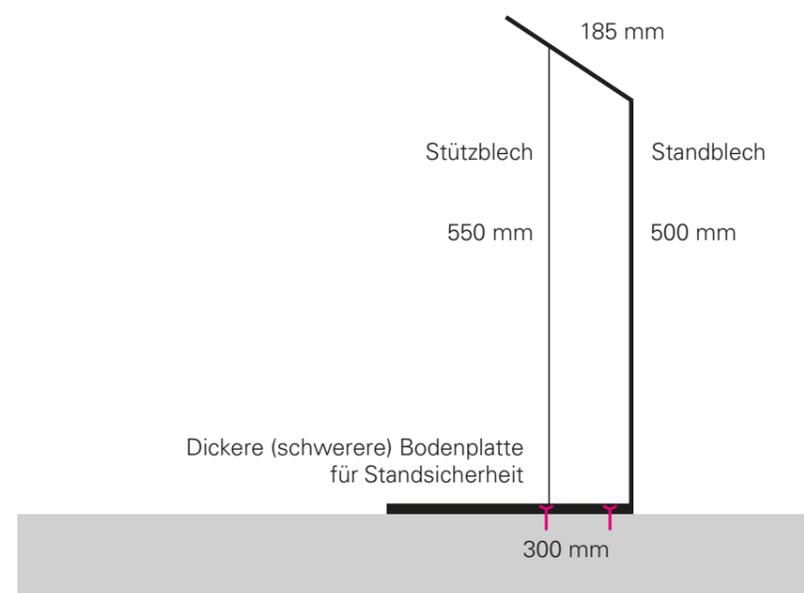


**Vertikalschnitt: Stehendes Bauzeitenfenster**

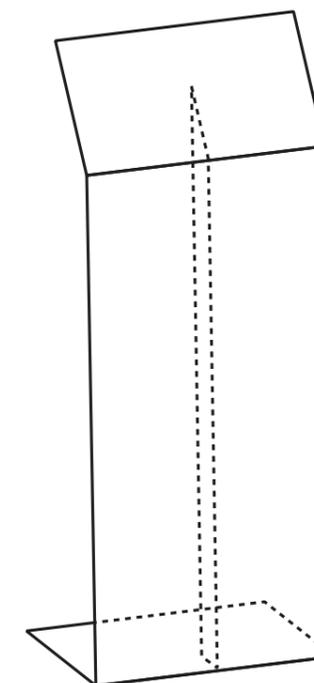

Prinzipskizze



Freistehende Wegweiser

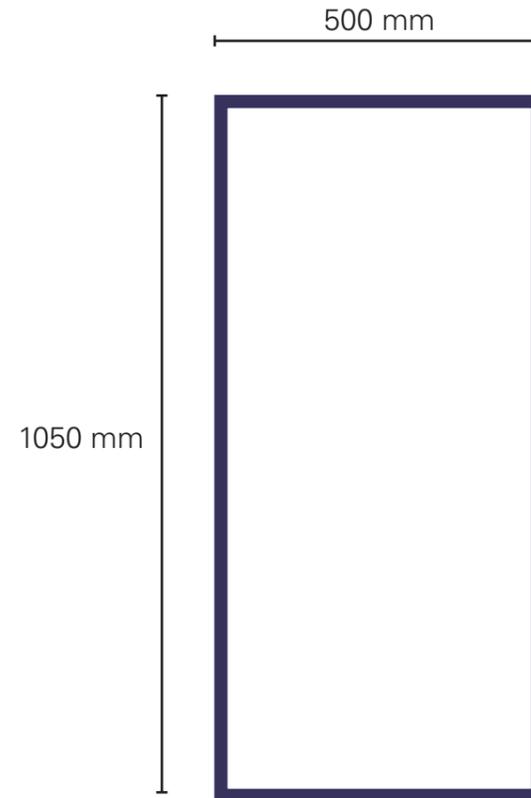

**LV Pos. 10.02.1**

**Gestell für freistehende Wegweiser**

- Bügel: ca. 500 x 1050 mm, 20 mm Stahlhohlrohre
- Bodenrahmen: 500 x 300 mm, 20 mm Stahlhohlrohre
- Stifte an Innenseite des Bügels zur Einhängung (siehe nächste Seite)
- Pulverbeschichtet
- GummifüÙe an Unterseite

<b>VERANSTALTUNG</b> EVENT	<b>AUSGANG</b> EXIT
<b>CAFÉ</b> CAFÉ	<b>RUNDGANG</b> ROUND TOUR
<b>KEIN ZUTRITT</b> NO ENTRY	<b>GOTTESDIENST</b> SERVICE
<b>TRAUUNG</b> WEDDING	

**LV Pos. 10.01.4**

**Grafiktafel für freistehende Wegweiser**

- Pulverbeschichtet
- Profile zur Einhängung an Rückseite (siehe nächste Seite)
- Maße Blech: 500 x 150 mm
- Siebdruck Gold



**LV Pos. 20.02.2**

**Zulage Gestell für freistehende Wegweiser**

Für die Kirche wird auf die Gestelle eine Stahlplatte zur optischen Schließung des Bodenrahmens gelegt.

MaÙe Bodenplatte: 600 x 300 mm  
mit Aussparung für Bügel  
Stärke: 3 mm



**LV Pos. 10.01.5**


**Icon Schildchen**

- Pulverbeschichtet
- Profile zur Einhängung an Rückseite (siehe nächste Seite)
- Maße Blech: 75 x 75 mm
- Siebdruck Gold

**LV Pos. 10.01.4**

**Grafiktafel für freistehende Wegweiser**

An vier Stiften, links und rechts, eingehängt

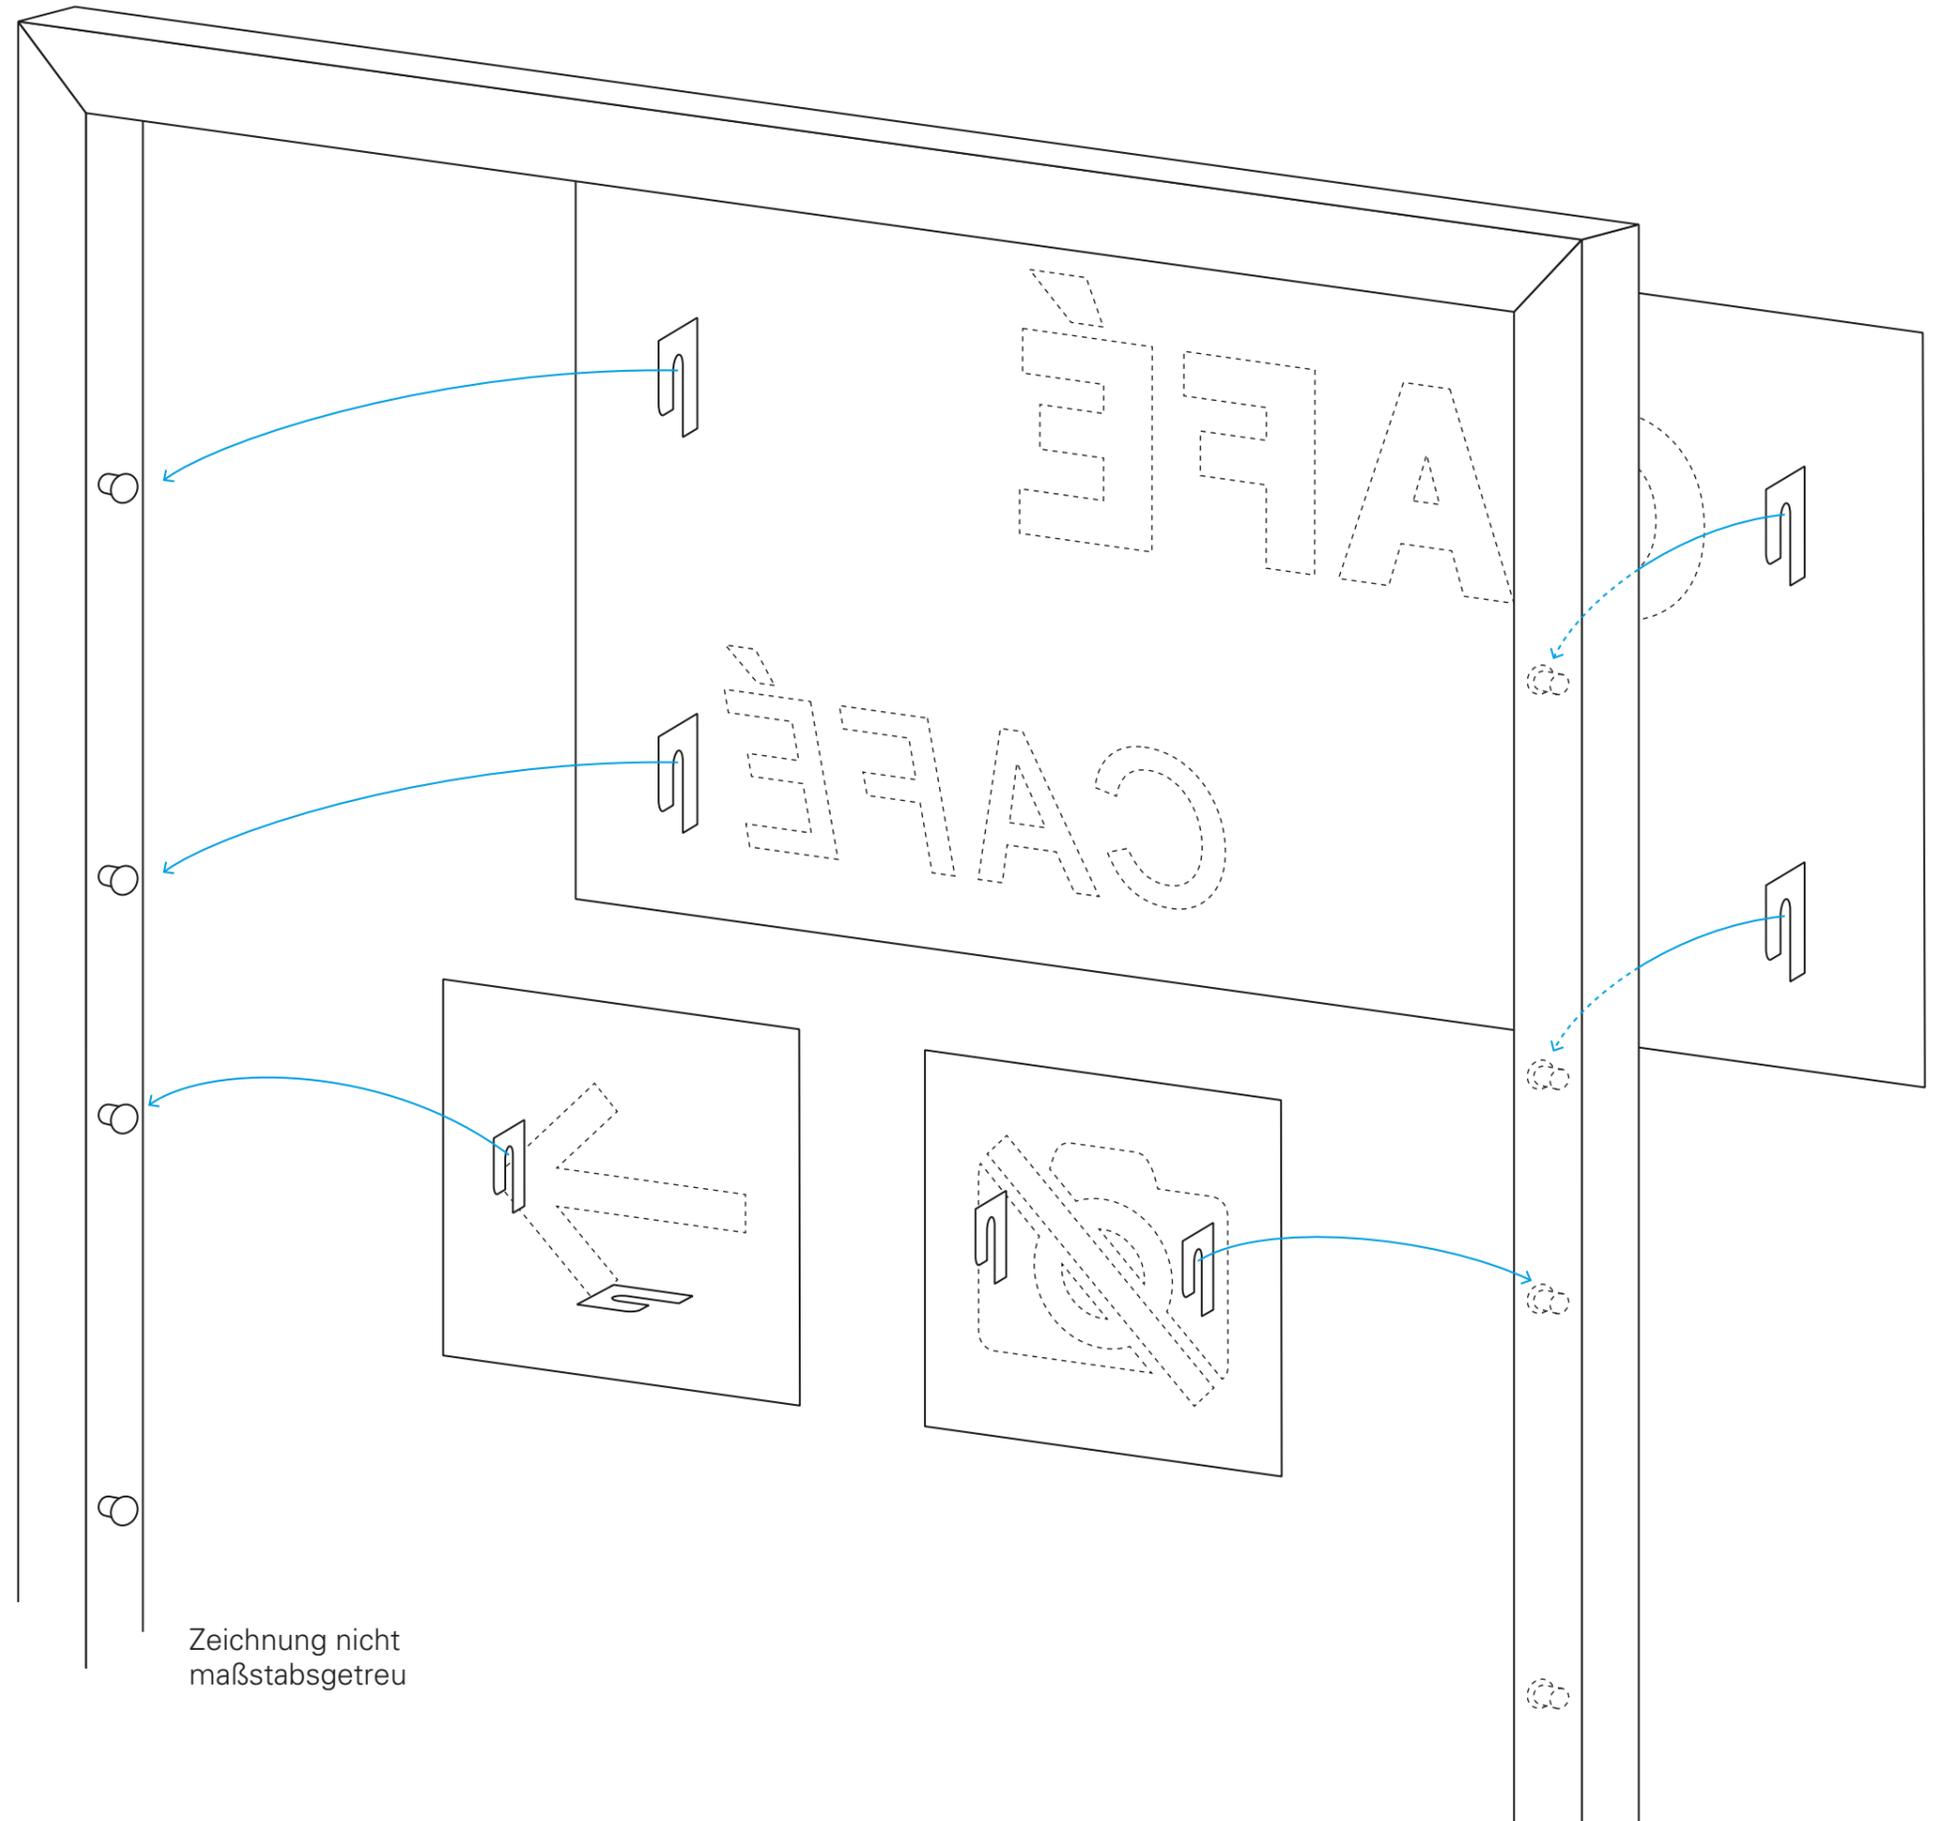

**LV Pos. 10.01.5**

**Icon-Schildchen für freistehende Wegweiser**

An einem Stift, links oder rechts, eingehängt

**Mit Pfeil:** Schildchen drehbar, sodass Pfeil nach links/rechts und oben zeigen kann.


**Mit Icon:** Schildchen an linkem oder rechten Bügelteil anbringbar

Zeichnung nicht maßstabsgetreu


# MODUL PAPIEREINSCHUB

Für freistehende Wegweiser


- Bügel Hohlprofil 20mm
- Aufnahme Aufhängung Bügel
- Aufhängung Rahmen
- Rahmen Blech 2mm

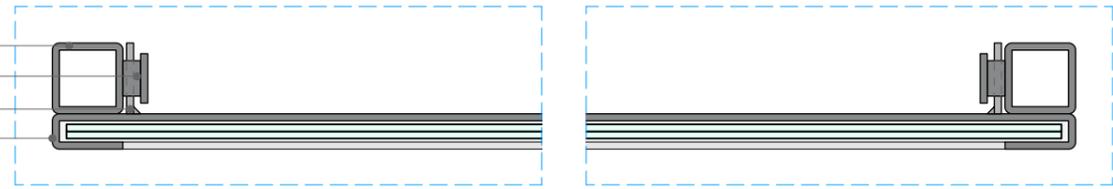

**Detail Horizontalschnitt B-B'**  
M1:2

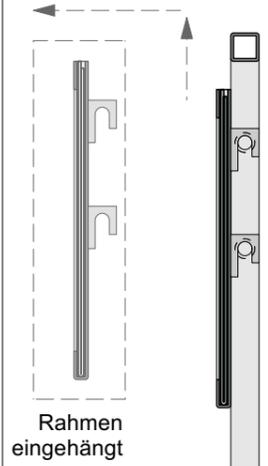


Rahmen eingehängt

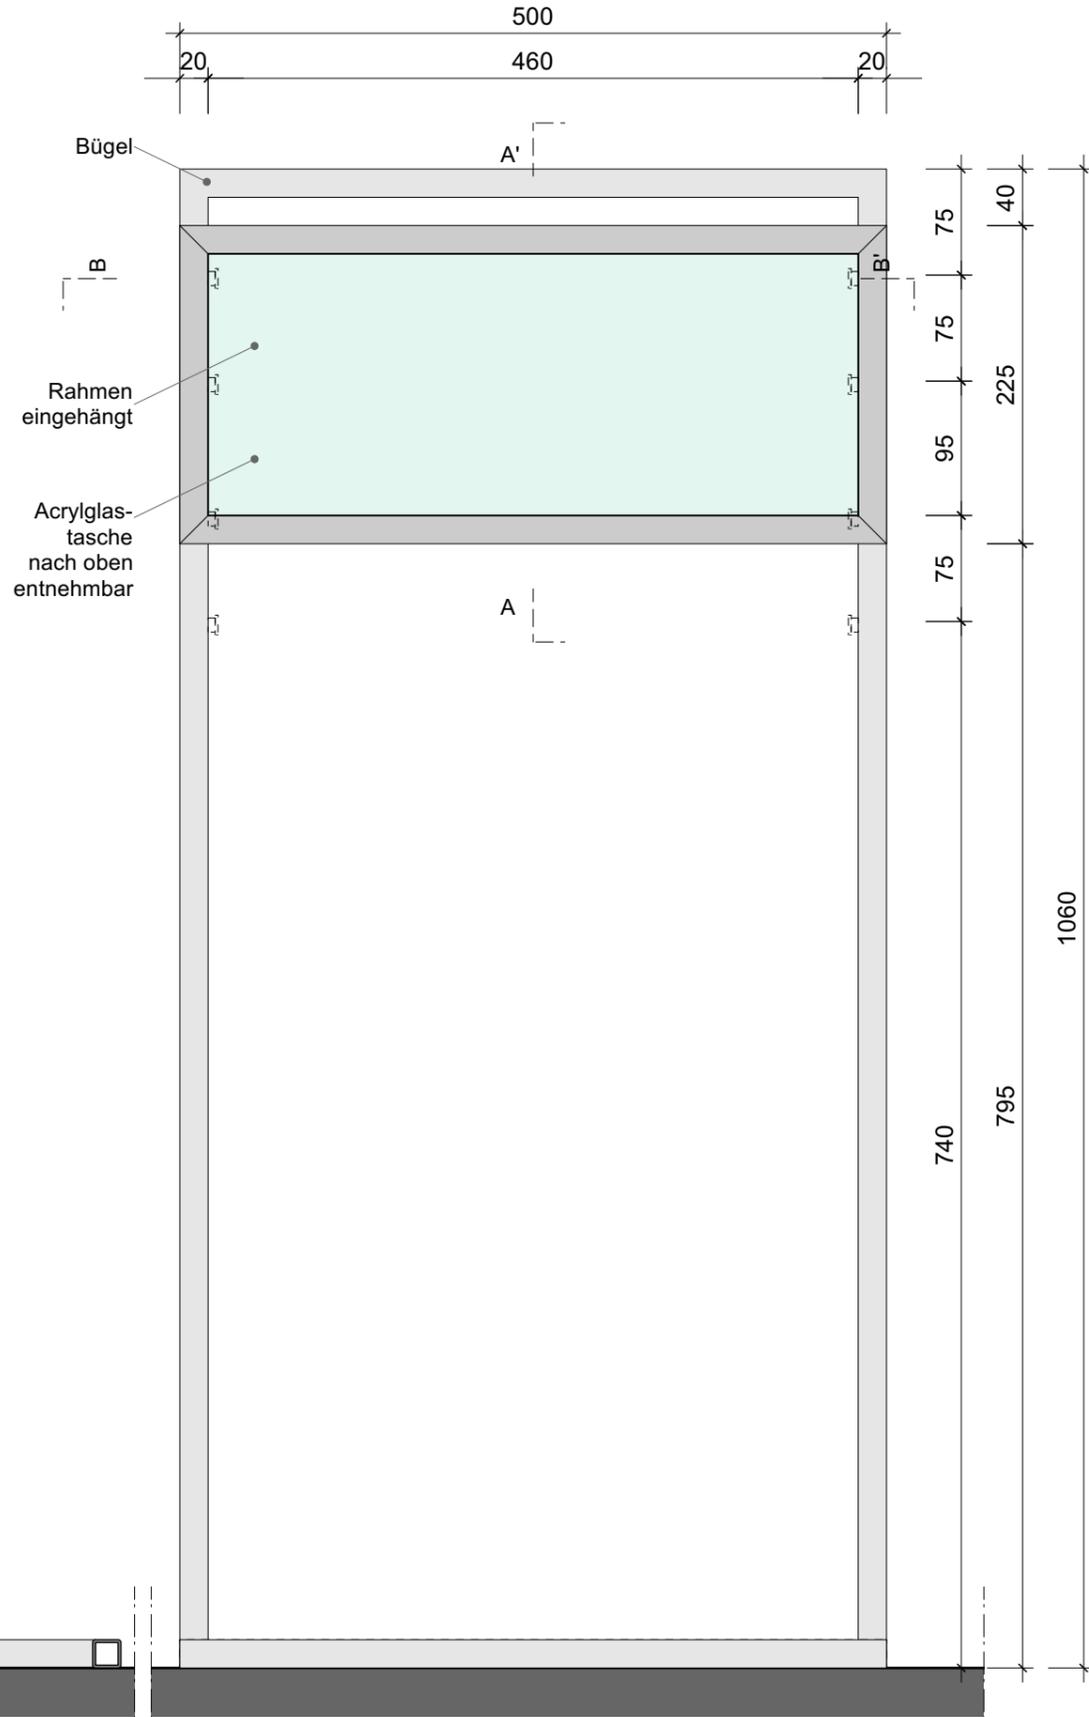

**Schnitt A-A'**  
M1:5

**Ansicht Front**  
M1:5

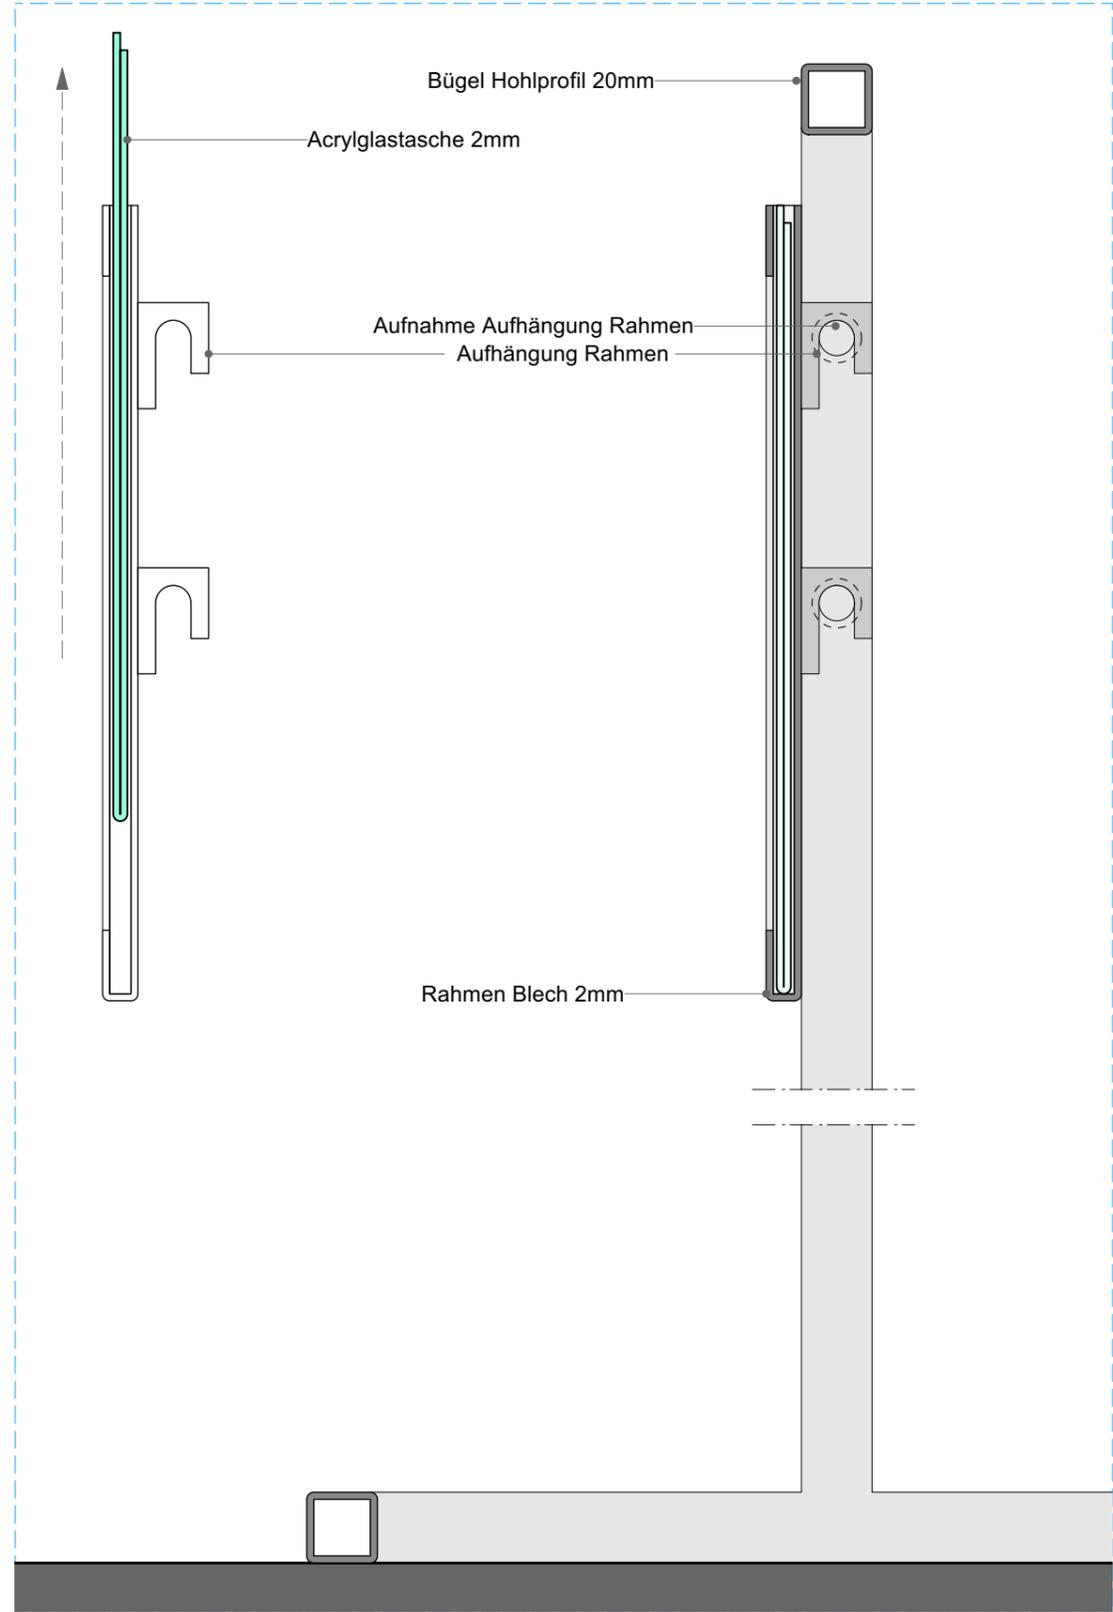

**Detail Vertikalschnitt A-A'**  
M1:2

Anmerkung

VORABZUG

Planinhalt		Wegweiser	
Datum	10.02.2025	Plotstand	13.02.2025
Maßstab	1:5	Blattformat	DIN A3
Verfasser	cr   yk	Index	2109_06484_P5_Niedrige-Podeste_Sockel_Sockel_vitrinen.vwx
Plannr	5.4-LV33-010		



Projekt	SBEQ
Projektnr	2109
Bauherr	Welterbestadt Quedlinburg Markt 1 06484 Quedlinburg

# LEITSYSTEM — PANORAMASCHILD

## LV Pos. 10.01.7

### Panoramaschild

- Blech (Aluminium), pulverbeschichtet
- Maße Blech: 1400 x 400 mm, Stärke 3 mm
- Maße Druck: 1400 x 400 mm
- Siebdruck Gold
- Nicht sichtbare UK zur Befestigung an Geländer (siehe unten)

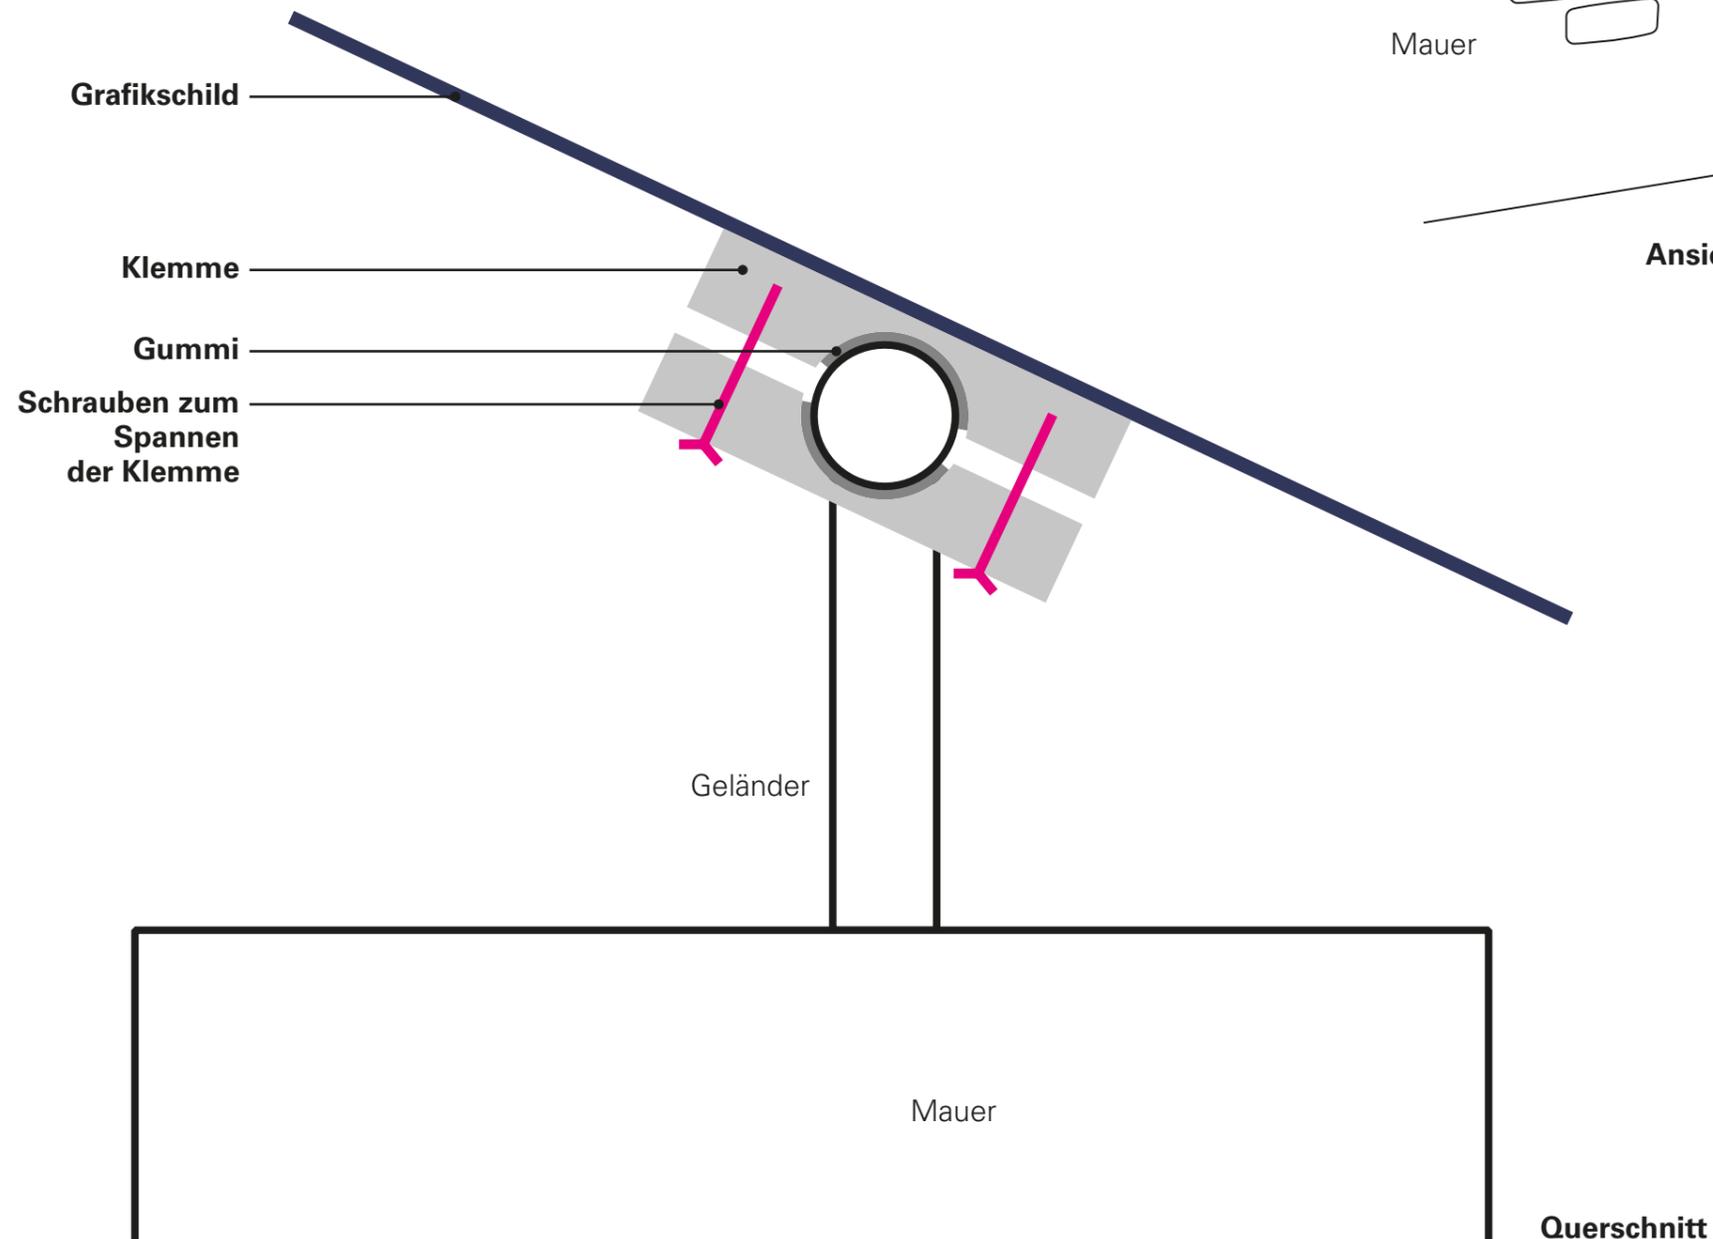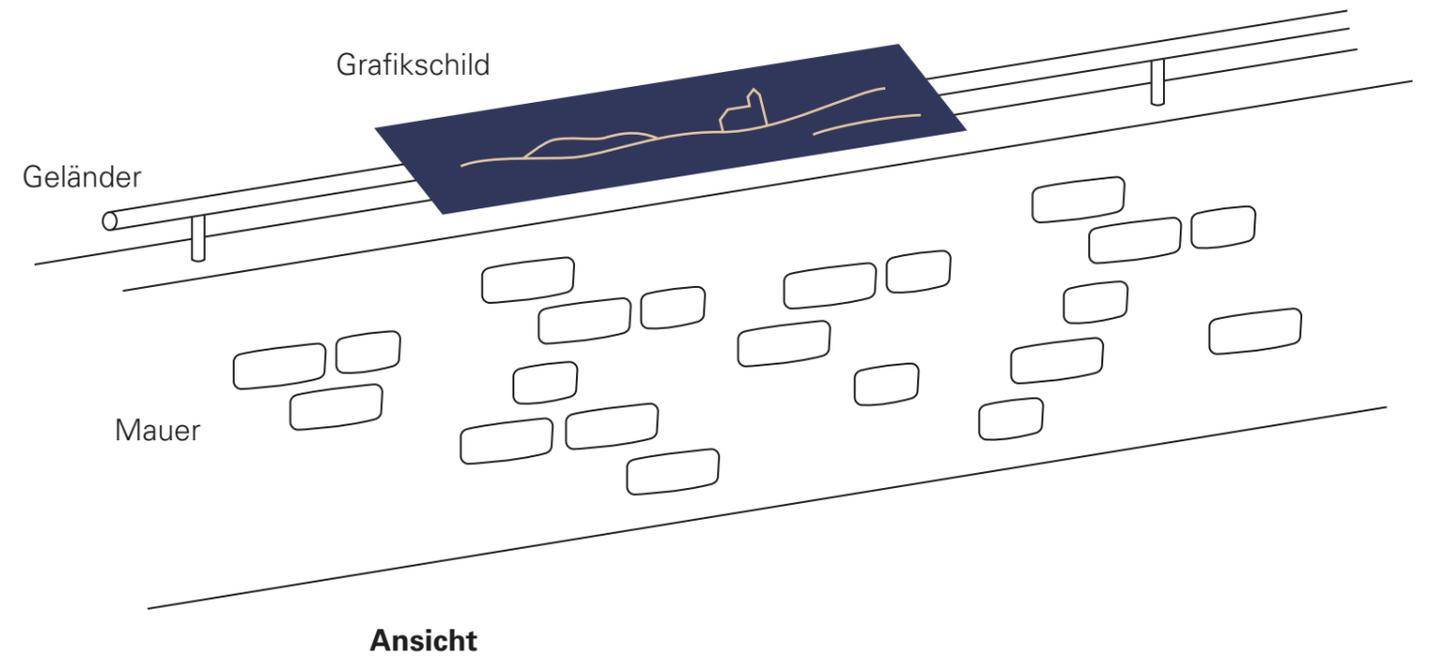



## Druckseite

### Historische Außentafel

- Siebdruck Gold/Weiß auf pulverbeschichtetes Blech
- Maße Druck: ca. 430 x 265 mm
- Maße Blech: ca. 430 x 265 mm

L-Winkel mit Wand und Profilen  
von Blechtafel verschraubt



Bedrucktes Blech mit  
rückseitig angeschweißten Profilen

Horizontalschnitt: Hängende Tafeln  
(Ausschnitt)



LV Pos. 10.02.4  
Wegweiser - Mittel

Vorderseite



**Messingbuchstaben**

- VH Deutsch: ca. 35 mm
- VH Englisch: ca. 28 mm
- Tiefe: 3 mm



**Träger**

- Pulverbeschichtetes Blech
- aus einem Stück gelasert
- Materialstärke: 1,5 mm
- Steghöhe: 7 mm

Rückseite



**Konstruktion**

- Um 1 mm versetzte Buchstabenkontur ist Teil des Trägers
- Montage der Buchstaben an Träger mit Klebstoff
- Montage des Trägers an Wand mit Stiften nach statischer Erfordernis



Ansicht gesamte Rückseite  
-> Träger aus Stegen + Buchstabenform

Beispielhaft:

LV Pos. 10.02.3

Wegweiser - Klein

Umfasst 3 Wegweiser



**275 x 70 mm**  
2 Buchstaben DE  
8 Buchstaben EN  
= 10 Buchstaben




**250 x 235 mm**  
11 Buchstaben DE  
8 Buchstaben EN  
= 19 Buchstaben



**410 x 75 mm**  
11 Buchstaben DE  
6 Buchstaben EN  
= 17 Buchstaben

**Im Mittel:**  
ca. 300 x 130 mm  
10–25 Buchstaben

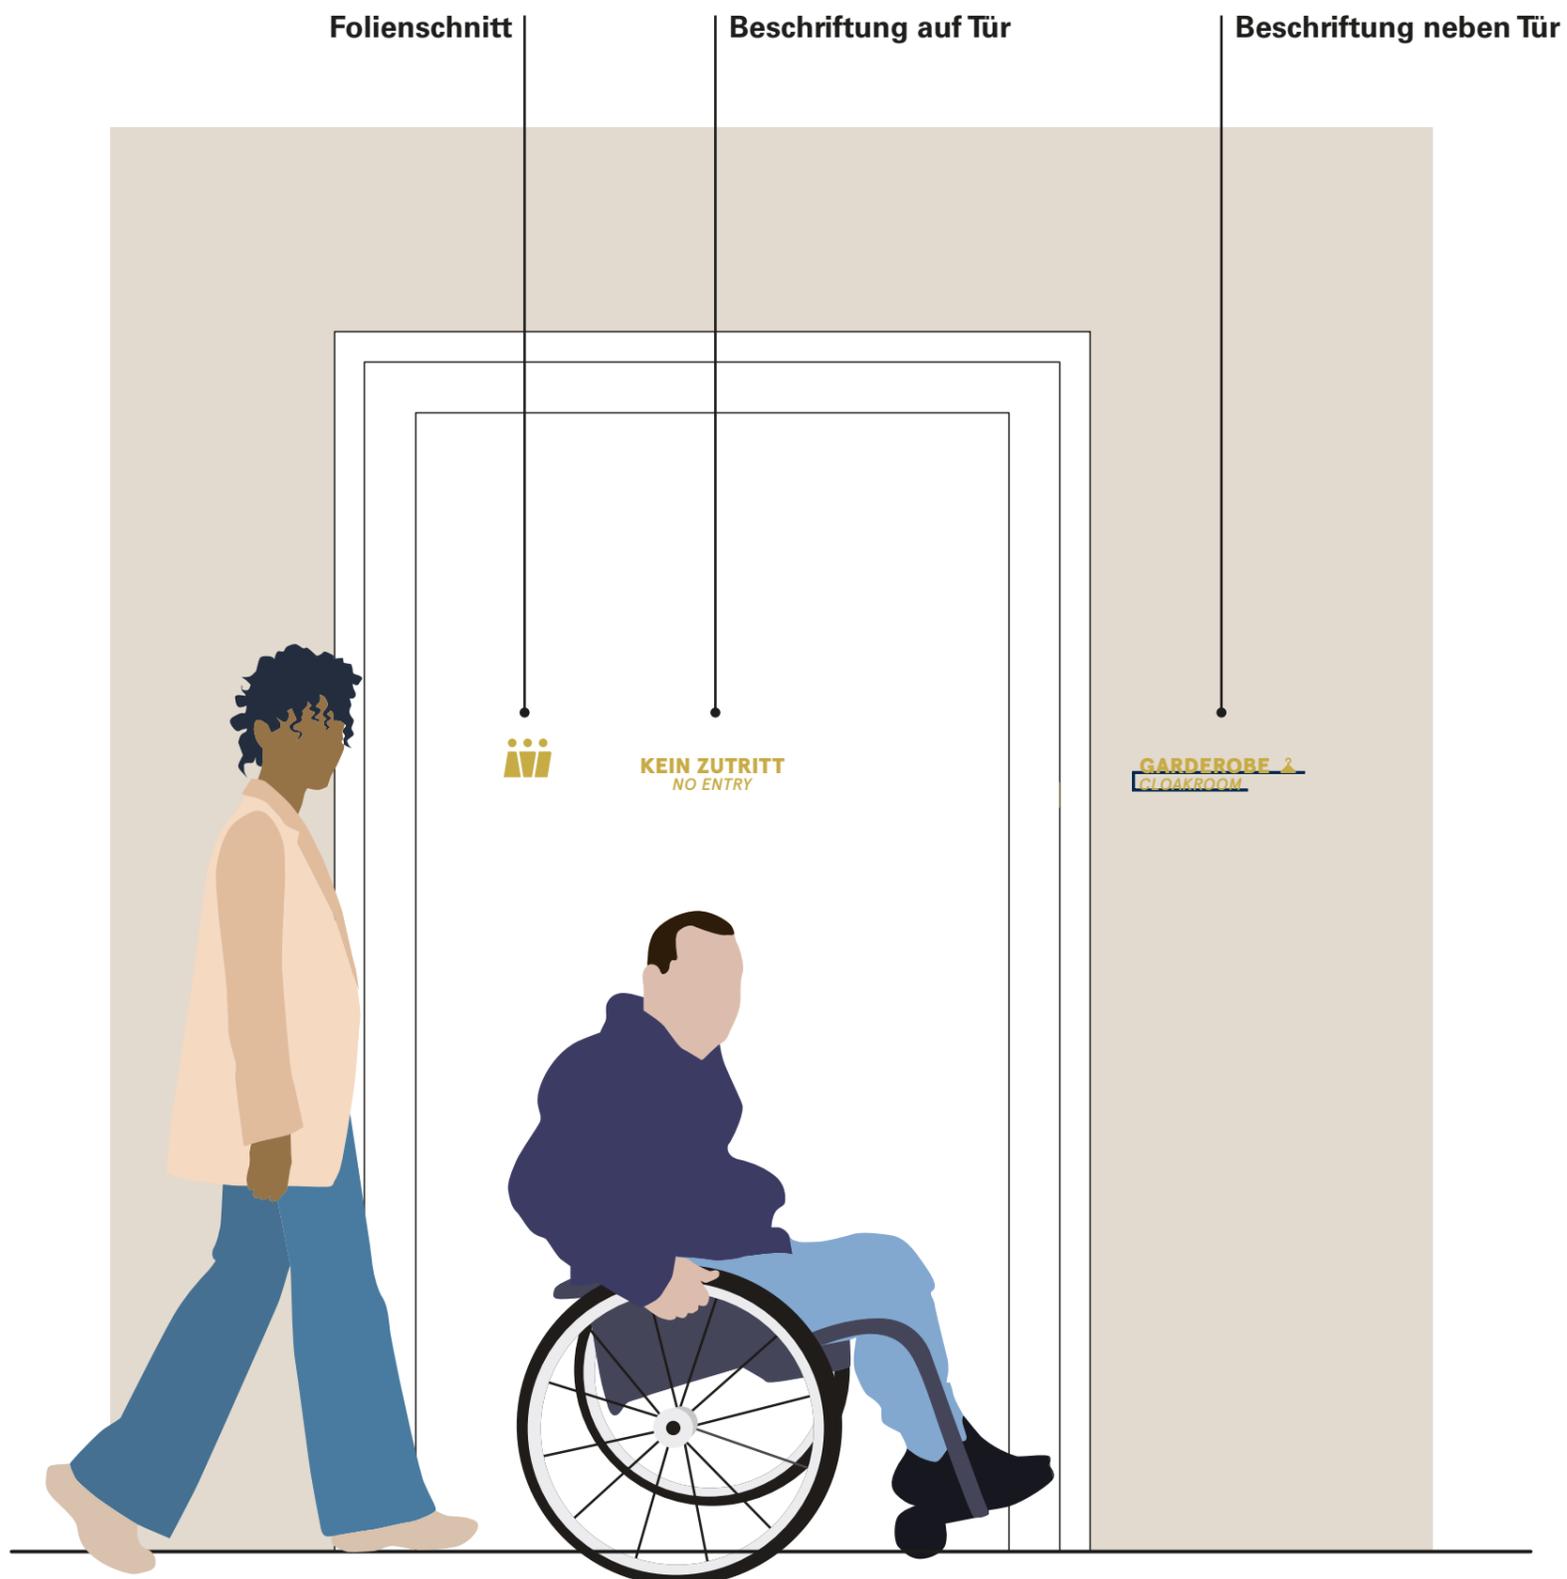

**LV Pos. 10.03.1**

**Folienschnitt WC-Kabinen**

- Hochleistungs-SK-Folie, matt, opak, gold
- je Icon ca. 100 x 100 mm

**GARDEROBE**   
**CLOAKROOM**

**LV Pos. 10.02.8**

**Beschriftung neben Tür**

- Messingbuchstaben auf Trägersteg
- VH Deutsch: ca. 35 mm
- VH Englisch: ca. 28 mm
- Materialstärke: 3 mm

-> Gleiche Konstruktion wie Wegweiser

**WC**  
**RESTROOM**

**LV Pos. 10.02.9**

**Beschriftung auf Tür**

- Messingbuchstaben
- VH Deutsch: ca. 35 mm
- VH Englisch: ca. 28 mm
- Materialstärke: 3 mm

**LV Pos. 30.01.3**  
**Bedruckung Außen-**  
**stele Eingang - Titel**



**NUR BEDRUCKUNG / MESSING-LOGO**  
 Bauseitige Durchführung

**LV Pos. 30.02.1**  
**Messing-Logo**  
**Außenstelen**


**LV Pos. 30.01.2**  
**Bedruckung**  
**Außenstelen**



**LV Pos. 30.02.1**  
**Schild Pastorentreppe**  
 - Pulverbeschichtetes  
 Blech mit rückseitiger  
 UK zur Montage an  
 Mauer  
 - Maße Blech:  
 600 x 1800 mm  
 - Siebdruck Gold/Weiß

**TRÄGER TEIL DER LEISTUNG**  
 Durchführung in Werkstatt.  
 Montage vor Ort.

# LEITSYSTEM — VORLÄUFIGE VERORTUNG

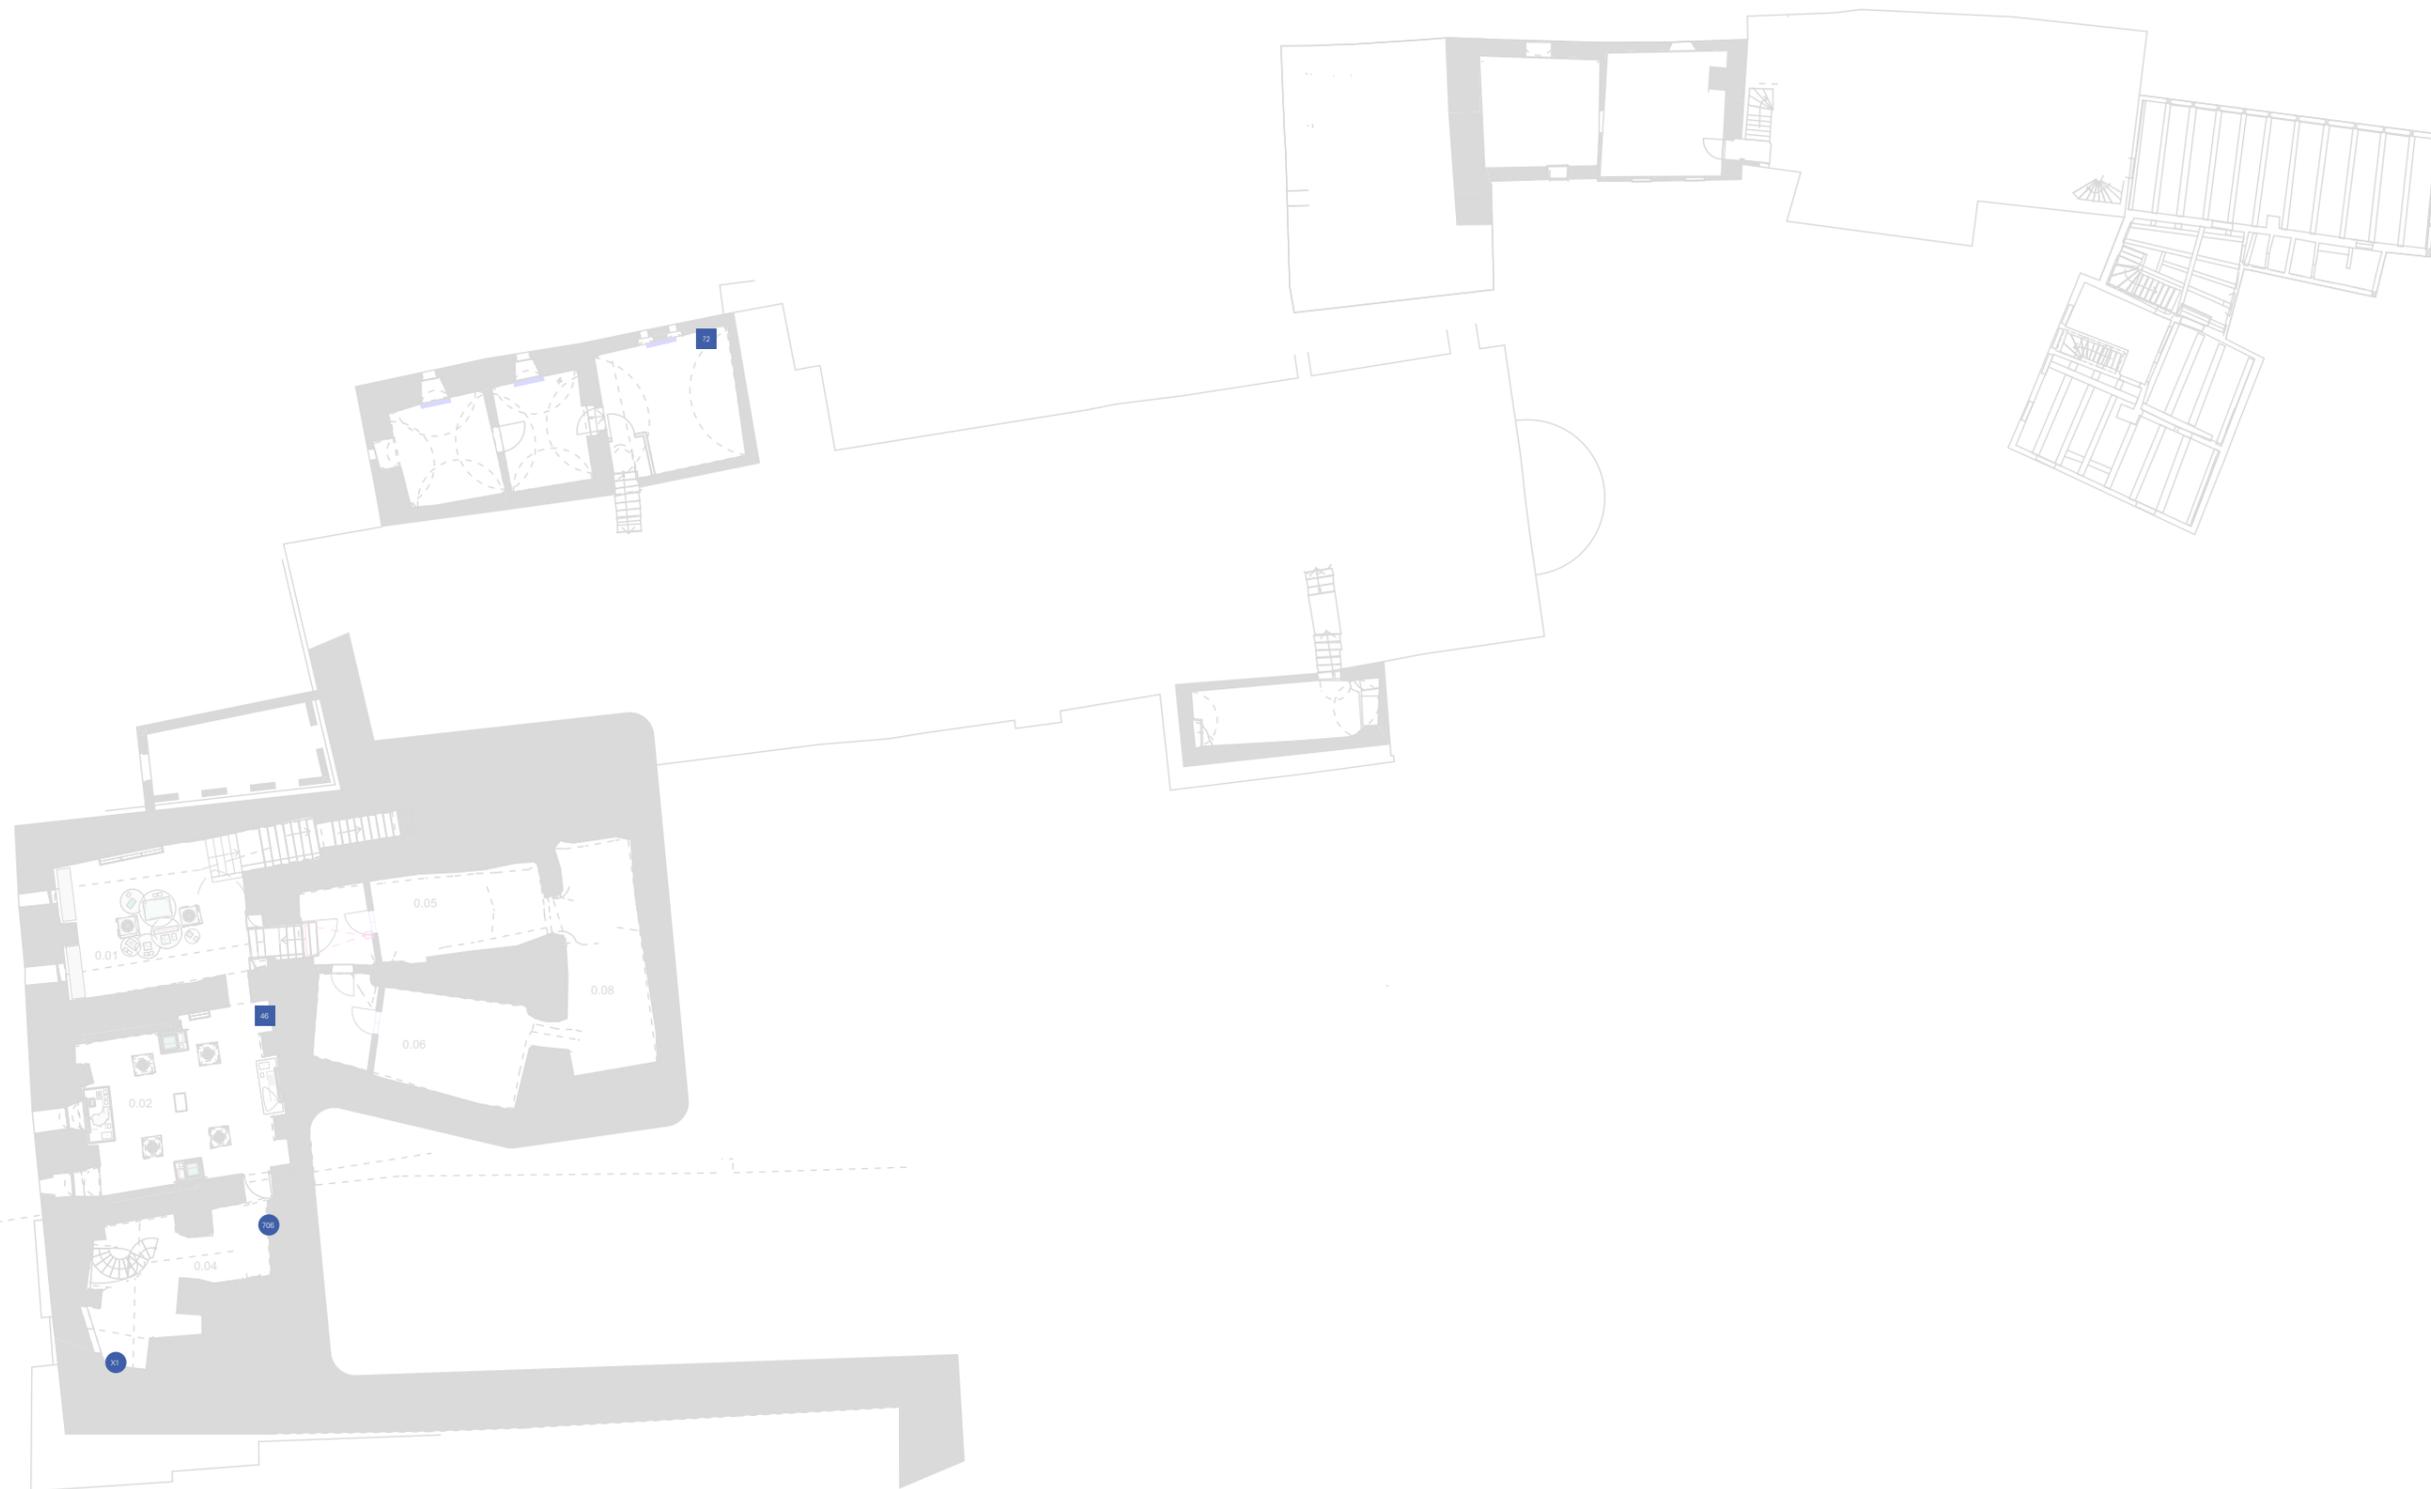

- Übersicht
- Wegweiser
- Rundgang
- Türbeschriftung
- Freistehende Wegweiser
- BZF Einzel
- BZF Sammel
- Raumtext



# LEITSYSTEM — VORLÄUFIGE VERORTUNG

0G



- Übersicht
- Wegweiser
- Rundgang
- Türbeschriftung
- Freistehende Wegweiser
- BZF Einzel
- BZF Sammel
- Raumtext