


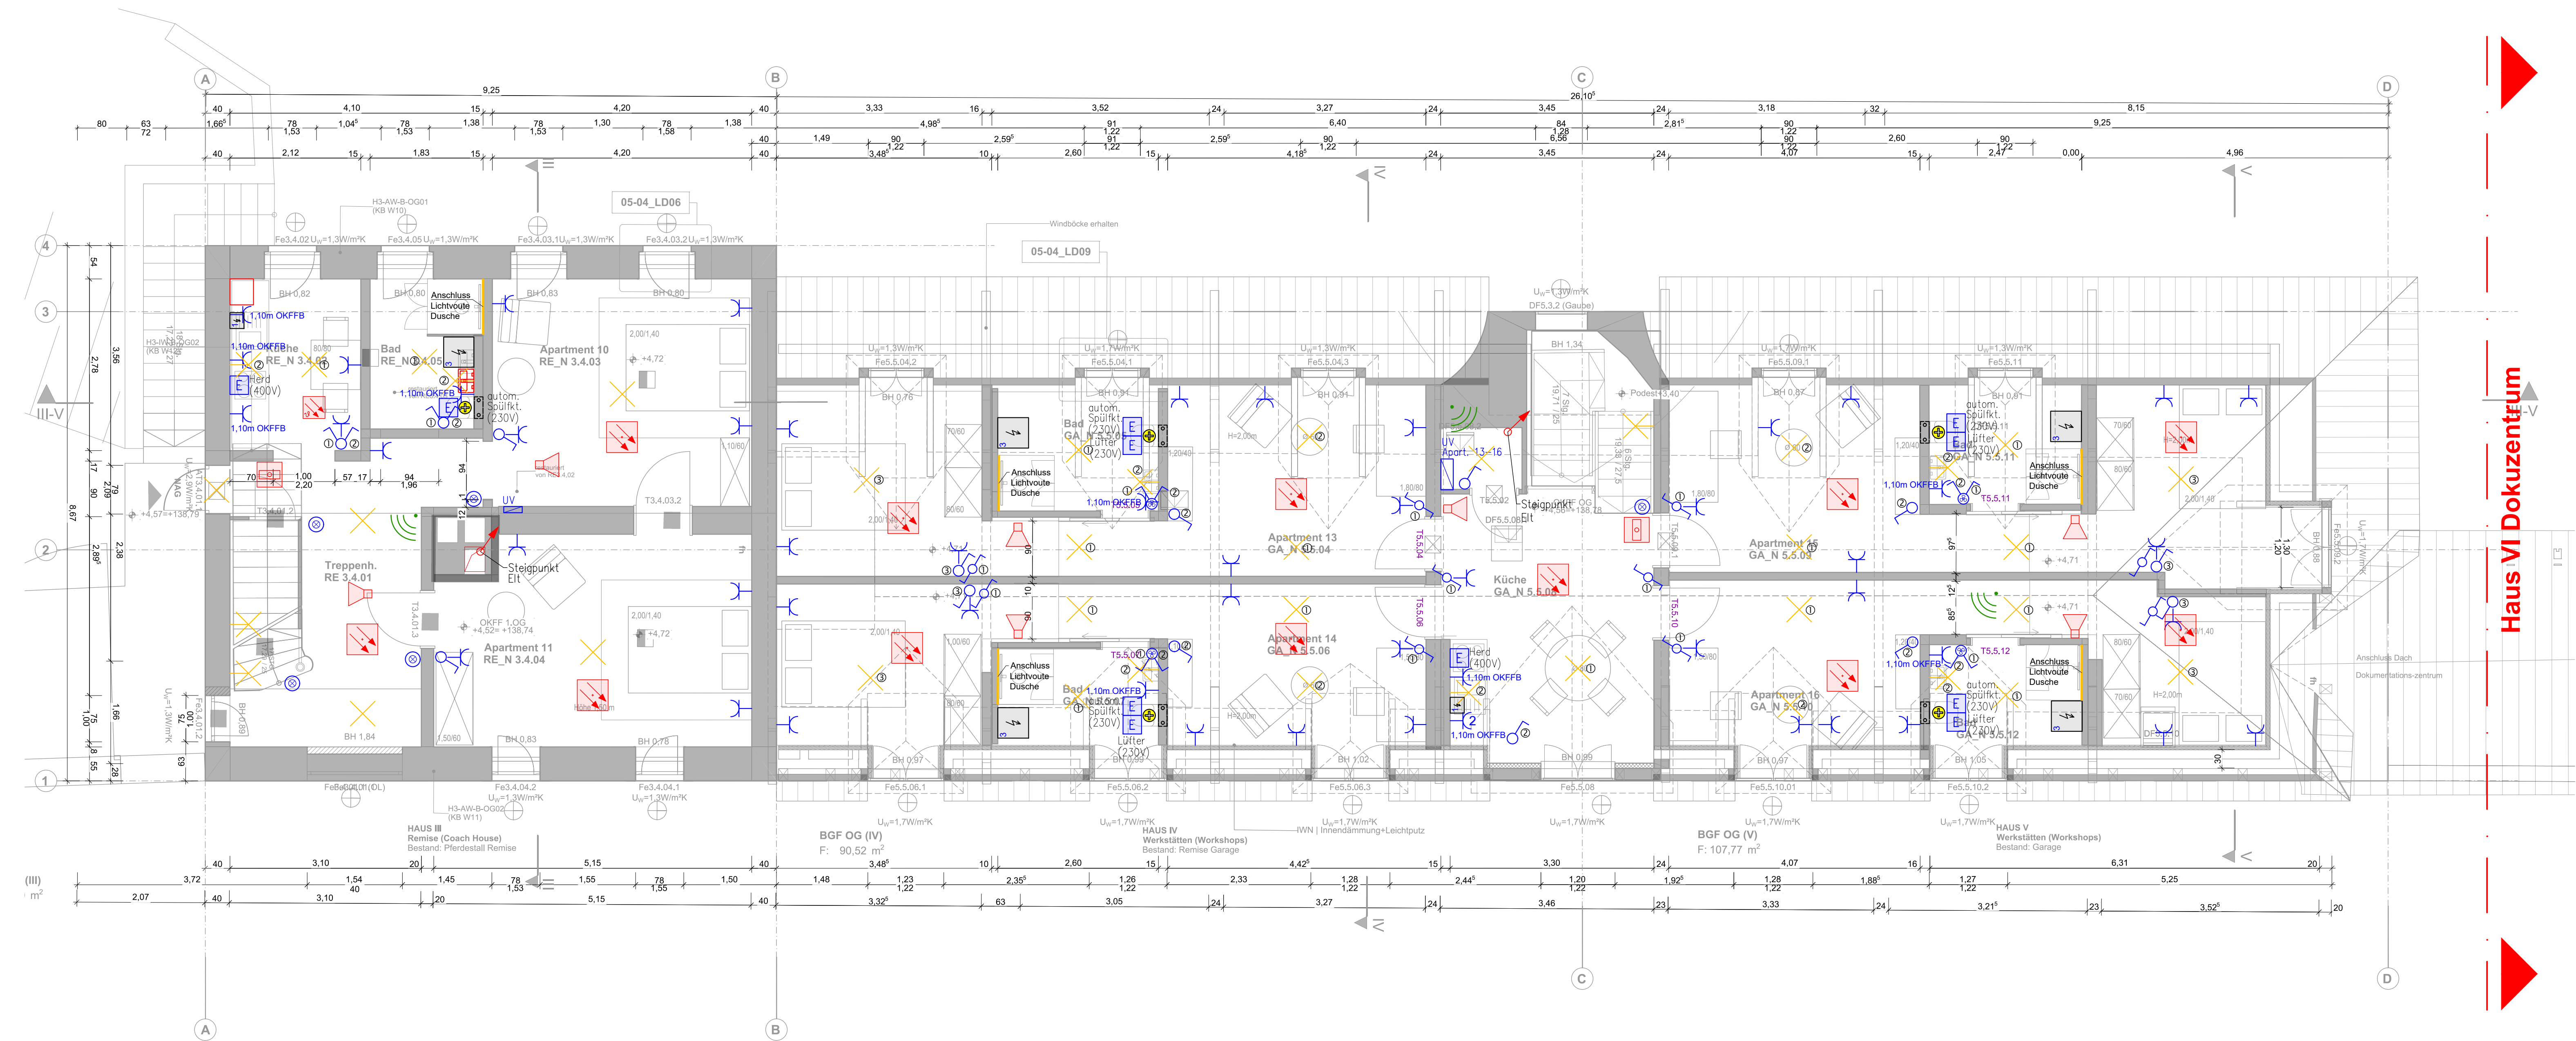

LEGENDE ELEKTROTECHNIK:	
	Schuko Steckdose 1-fach, 0,30 m OKFFB
	Schuko Steckdose 2-fach, 0,30 m OKFFB
	Drehstromsteckdose, 0,30 m OKFFB
	Taster, beleuchtet, 1,10 m OKFFB
	Ausschalter, 1,10 m OKFFB
	Ausschalter 2-fach, 1,10 m OKFFB
	Serienschalter, 1,10 m OKFFB
	Wechselschalter, 1,10 m OKFFB
	Doppelschalter, 1,10 m OKFFB
	Dimmerschalter, 1,10 m OKFFB
	Schalter mit Lüfteransteuerung
	Not-Aus-Schalter, 1,10 m OKFFB
	Schalter/Steckdose-Kombination, 1,10 m OKFFB
	Elektroanschluss
	Energiewürfel
	Raumregler, 1,60 m über OKFFB
	Rufmodul
	Bedientableau Fußbodenheizung
	Telekommunikationsanschluss, 1x I-Y (St) Y 2x2x0,6 mm
	Zugschalter
	Jalousientaster
	Potenzialausgleichschiene
	Anschluss Potenzialausgleich
	Unterverteiler
	Bewegungsmelder
	Außensprechstelle
	dezentrale Warmwasserbereitung, Elektroanschluss 230V (einpolig)
	dezentrale Warmwasserbereitung, Elektroanschluss 400V (einpolig)
	Spülstation mit autom. Spülfunktion, Elektroanschluss 230V
	Leerdose / Leerrohr
	Kabeltrasse
	Durchbruch

LEGENDE BELEUCHTUNG:	
	Wannenleuchte
	Leuchte quadratisch
	Leuchte rund, Ø 400 mm
	Leuchte rund, Ø 515 mm
	Wandleuchte
	Leuchtenauslass / Leuchtenauslass Wand
	Sicherheitsleuchte
	Rettungszeichenleuchte

LEGENDE BRANDSCHUTZMELDEANLAGE:	
	Rauchmelder
	Thermodifferentialmelder
	Mehrkriterienmelder
	Handmelder
	Handmelder Rauchabzug
	akustischer Signalgeber
	Signalleuchte
	Brandwarnanlage

LEGENDE IT/EDV:	
	Datendose, 1x RJ45, 0,30 m OKFFB
	Datendose, 2x RJ45, 0,30 m OKFFB
	WLAN-Hotspot
	IT-Verteiler (Rack-19'')

LEGENDE BLITZSCHUTZ:	
	Fundamente der Bandstahl verzinkt
	aufsteigende Anschlussfahne Blitzableiter, freies Ende 1m über Oberfläche Gelände bzw. Rohfußboden
	Tiefender
	Erdungsanschluss für PE-Schiene
	Messstelle senkrechte Montage, ca. 80 cm über OK Gelände


Alle Unterputzschalterdosen als tiefe Dosen 73 mm ausführen!

Der aktuelle Architektenplanstand ist zu beachten und gegebenenfalls sind diesbezügliche Änderungen im Rahmen der Montageplanung zu berücksichtigen!

Sämtliche Maße sind vom Unternehmer eigenverantwortlich auf der Baustelle zu prüfen. Bei Unstimmigkeiten ist unverzüglich die Bauleitung zu benachrichtigen.

Keine Montagezeichnung!

Architektenplanstand:
Eingang IKL 04.04.2025

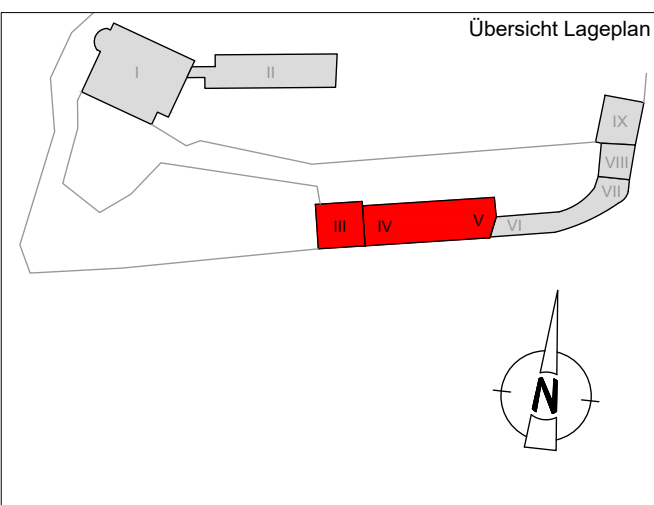

OKFF EG = +/- 0,00 = 139,10 DHNN92

Index	Datum	Änderungen	gez.

Bauvorhaben:
Sanierung und Umnutzung 2.BAUABSCHNITT
Neue Saalecker Werkstätten Haus III - IX
Werkstatt / Dokumentationszentrum/ Torhaus

Bauherr: dieDAS Marzona Stiftung	Planung: arc architekturconcept GmbH arc architekturconcept GmbH Lauterbach Chem. Schuppen Fried. Anhaltstr. 82A Spiegelstrasse 56 Tel: 0341/ 560550 info@arc-architektur.de 38820 Halberstadt Fax: 0341/ 560559 www.arc-architektur.de
-------------------------------------	---

Leistungsphase Ausschreibungsplanung	
Planinhalt: Neue Saalecker Werkstätten Haus III-V_Obergeschoss Elektrotechnik	

IKL + Partner Ingenieurgesellschaft mbH Leipzig - Berlin		Kurt-Eisner-Straße 90 D-04275 Leipzig		Telefon (0341) 3 05 388 - 0 Telefax (0341) 3 05 388 - 39	
--	--	--	--	---	--

Projekt-Nr.: 21-883	Plan-Nr.: III-V_ELT_RFT_OG03_ELT_	Index
Gezeichnet Win.	Gegprüft Fun.	Maßstab 1:50
Datum 30.07.2025	Datum 30.07.2025	Blattgröße 1189x594

Flur/Treppe RE_N 3.4.01 F: 12,21 m² U: 20,827 m LRH: 2,720 m OKFF+4,57 B W D	Küche GA_N 3.4.02 F: 5,88 m² U: 9,800 m LRH: 2,720 m OKFF+4,57 B W D	Apartment 11 RE_N 3.4.04 F: 16,93 m² U: 17,489 m LRH: 2,720 m OKFF+4,57 B W D	Bad GA_N 3.4.05 F: 4,48 m² U: 9,127 m LRH: 2,380 m OKFF+4,56 B W D	Küche GA_N 3.4.06 F: 15,67 m² U: 18,769 m LRH: 2,380 m OKFF+4,56 B W D	Apartment 15 GA_N 3.4.07 F: 24,75 m² U: 31,953 m LRH: 2,380 m OKFF+4,56/+4,71 B W D
Apartment 10 RE_N 3.4.03 F: 15,81 m² U: 16,429 m LRH: 2,720 m OKFF+4,57 B W D	Bad RE_N 3.4.05 F: 4,22 m² U: 8,827 m LRH: 2,720 m OKFF+4,57 B W D	Apartment 16 GA_N 3.4.08 F: 21,50 m² U: 29,126 m LRH: 2,380 m OKFF+4,56/+4,71 B W D	Bad GA_N 3.4.09 F: 4,76 m² U: 9,774 m LRH: 2,380 m OKFF+4,56 B W D	Küche GA_N 3.4.10 F: 15,67 m² U: 18,769 m LRH: 2,380 m OKFF+4,56 B W D	Apartment 17 GA_N 3.4.11 F: 24,75 m² U: 31,953 m LRH: 2,380 m OKFF+4,56/+4,71 B W D
Apartment 13 GA_N 3.4.12 F: 25,59 m² U: 31,677 m LRH: 2,380 m OKFF+4,56/+4,71 B W D	Bad GA_N 3.4.13 F: 5,01 m² U: 9,051 m LRH: 2,380 m OKFF+4,56 B W D	Apartment 14 GA_N 3.4.14 F: 23,40 m² U: 31,677 m LRH: 2,380 m OKFF+4,56/+4,71 B W D	Bad GA_N 3.4.15 F: 4,62 m² U: 9,274 m LRH: 2,380 m OKFF+4,56 B W D	Küche GA_N 3.4.16 F: 15,67 m² U: 18,769 m LRH: 2,380 m OKFF+4,56 B W D	Apartment 18 GA_N 3.4.17 F: 24,75 m² U: 31,953 m LRH: 2,380 m OKFF+4,56/+4,71 B W D