


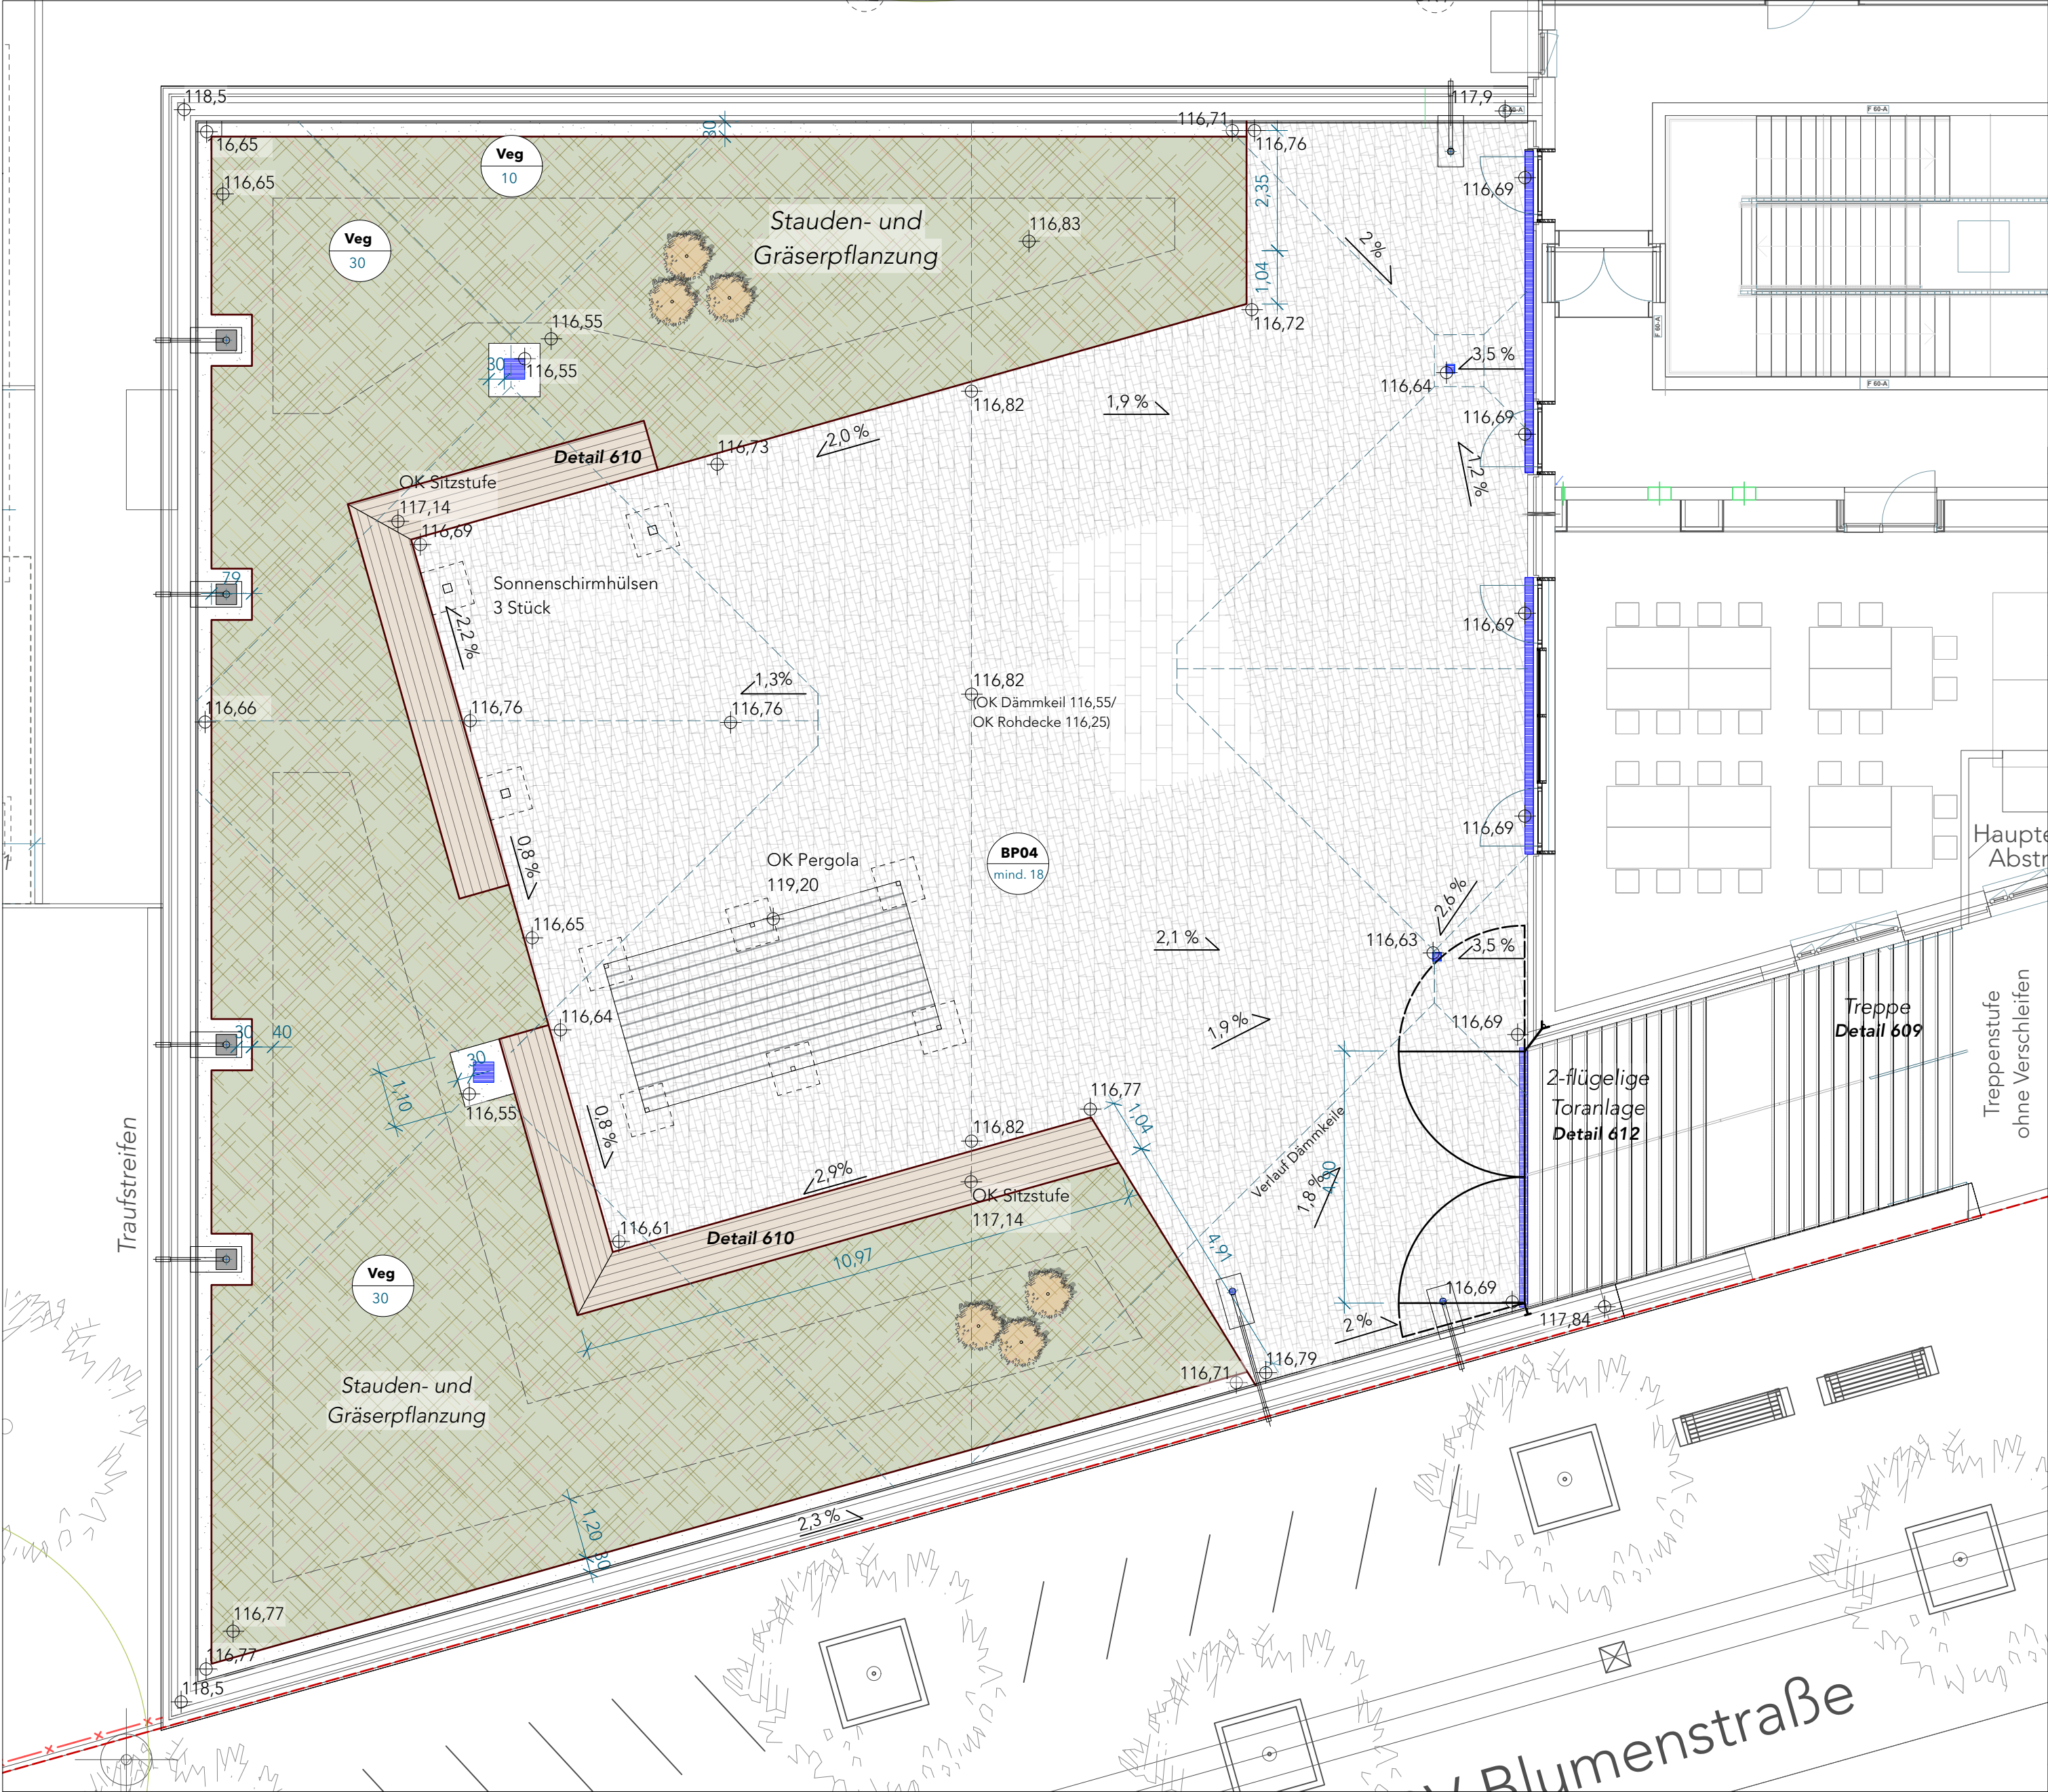

Legende

Extensivdach

- Betonplatten
- intensive Stauden- und Gräserpflanzung
- Kiesstreifen 30cm
- Sitzgruppe mit Tisch
Außenbereich Café
- Sitzstufen/ Bühne
Holzkonstruktion, auflastgehalten, darunter Kiesschüttung
- Pergola
Stahlkonstruktion, anthrazit
- Höhen Planung
- Gefälle

Dämmkeile Planung Architekten

Kante Aluminium
Höhe in Klärung

Kante Aluminium
Höhe in Klärung

Entwässerungsrinne

Punktablauf

Sauberlaufzone mit Ablauf

Bäume Neuplanung

Strauch Neuplanung

Angaben in m und cm

Höhenbezug DHHN 2016
ETRS UTM_33

Index	Änderung	Datum	Gez.



Zeichnungscode

Landeshauptstadt Dresden

Amt für Hochbau und Immobilienverwaltung

PF 120020 01001 Dresden Tel. 488 38 20, Fax 488 38 17

Übersichtsplan

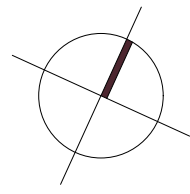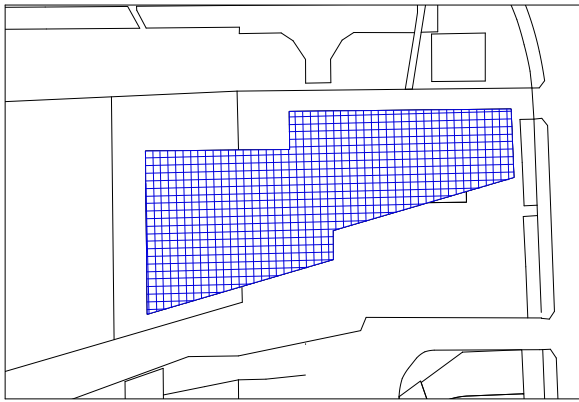

Projekt
HI.6520039
Ersatzneubau Stadtteilhaus Johannstadt,
Pfeifferhannsstraße, 01307 Dresden

Standortverwalter
Landeshauptstadt Dresden
Amt für Hochbau und Immobilienverwaltung

Planungsphase
5 - Ausführungsplanung

Architekten	Fachplaner
Tel.: Fax: E-Mail:	Tel.: Fax: E-Mail:

Inhaltliche Koordinierung ist erfolgt mit:			
Fachplaner	Fachplaner	Fachplaner	Architekt

Darstellung		DWG- Dateiname	
Lageplan Intensivgründach und Außentreppe		4556_001_5_F_LGD_104.dwg	
		Maßstab	Datum
		1:100	28.02.2025
		Gez.	Projekt-Nr.
		JWD/FW	HI.6520039
		Bl.- Größe	Bl.-Nr.
		A 1	F_104