

Sämtliche Maße sind vom Unternehmer eigenverantwortlich am Bau zu prüfen.
Alle Werkpläne sind nur in Verbindung mit den gültigen Schal- und Bewehrungsplänen des Tragwerksplaners, sowie den Durchbruchplänen der Fachingenieure gültig und/oder den ergänzenden Angaben. Dehnungsfugen sind nach Angabe Tragwerksplaners auszuführen.
Der Ausführende ist verpflichtet, den Auftraggeber auf etwaige Unstimmigkeiten der Ausführungsunterlagen hinzuweisen (VOB/B, § 3.3).

LEGENDE MATERIALKENNZEICHNUNG / SYMBOLE AUSFÜHRUNGSPLAN

Legende Rohbau

- Stahlbeton/WU-Qualität
- Stahlbeton, Fertigteil
- Beton, unbewehrt
- Mauerwerk, Brandwand
- Mauerwerk, KS/P
- Mauerwerk, Ziegel
- BD Bodendurchbruch
- DD Deckendurchbruch Kernbohrbereich Decke
- BA Bodenaussparung
- WD Wanddurchbruch
- Unterzug

Legende Ausbau

- Trockenbauwand
- Trockenbau mit Verstärkung
- Wärmedämmung EPS
- Wärmedämmung Mineralisch A1>1.000°C
- RÖ Revisionsöffnung Schacht
- Estrichfluge
- Revisionsöffnung
- Dachsekuranten
- Sichtbeton, glatt
- SOU (III), OBER-FLÄCHENFERTIG
- BA Bodenablauf

Legende Höhen/Bemaßung

- Höhenkote OK/FFB
- Höhenkoten OK/UK Rohbau
- Höhenkoten OK/UK Fertig
- Brüstungshöhe Rohbau über OK/FFB
- Brüstungshöhe Ausbau über OK/FFB
- Öffnungsmaß RB
- Öffnungshöhe RB
- KS-S 20/19,5 KS-Sturz, b/h unter Rohdecke
- UZ 20/54+20 Unterzug, b/h+Deckenstärke
- UZ 24/45+20 Überzug, b/h+Deckenstärke
- UKUZ-12,45 Unterkante Unterzug ±0,00

Legende Symbole

- Verlegerichtung Fliesen
- DA Dachablauf

Legende Bauteile

- Fassadennummer
- Türnummer mit Brandschutzangaben, vgl. sep. Türliste
- Fensternummer mit Schallschutzangaben, vgl. sep. Fensterliste

Legende Raumstempel

WE 0.3 Wohnungsnummer

45,02 m² Wohnfläche gem. WoFlV

0.1.1	Geschoß, Wohnung, Raumnr.
Wohnen	Raumfunktion
30,85 m²	Bodenfläche (Grundfläche)
2,80 m	Umfang
2,80 m	lichte Raumhöhe
F1.1	Fußbodenbau-Nr. (Belag, Laufnr.)
Fliese	Fußbodenbelag
GK	Deckenbekleidung

Index	Datum	Bearbeiter	Änderungsvermerk
B - 1A	In Bearbeitung	che	009_Planumsniveau neu
A	18.12.2024	dpo	001_Anpassung des Höhenbezugs 0,00 OKFF EG = 93,10m DHNN (2016) zuvor 92,85m DHNN

Höhenbezug: ± 0,00 = OKFF EG = 93,10 m (ETRS 89 32/ DHNN 2016)


Kita "Haus Kunterbunt"
August-Bebel-Straße 15, 06809 Sandersdorf-Brehna OT Roitzsch

Bauherr	Stempel	Datum
Stadt Sandersdorf-Brehna		
Bahnhofstraße 2 06792 Sandersdorf-Brehna	Tel: - eMail: -	Unterschrift
Architekt	Stempel	Datum
Fachplaner	Stempel	Datum

Datumsname	Ausgabedatum	Projektkennung
ROI_KITA_AP 05	15.08.2025	ROI_KITA
Inhalt	Plannummer	Maßstab
Querschnitt A-A	2011	1:50
Leistungsphase	Code	Index
AUSFÜHRUNGSPLANUNG	AR_5_SN_QS_A_	B - 1A

Vorabzug

Plan nur zur Information

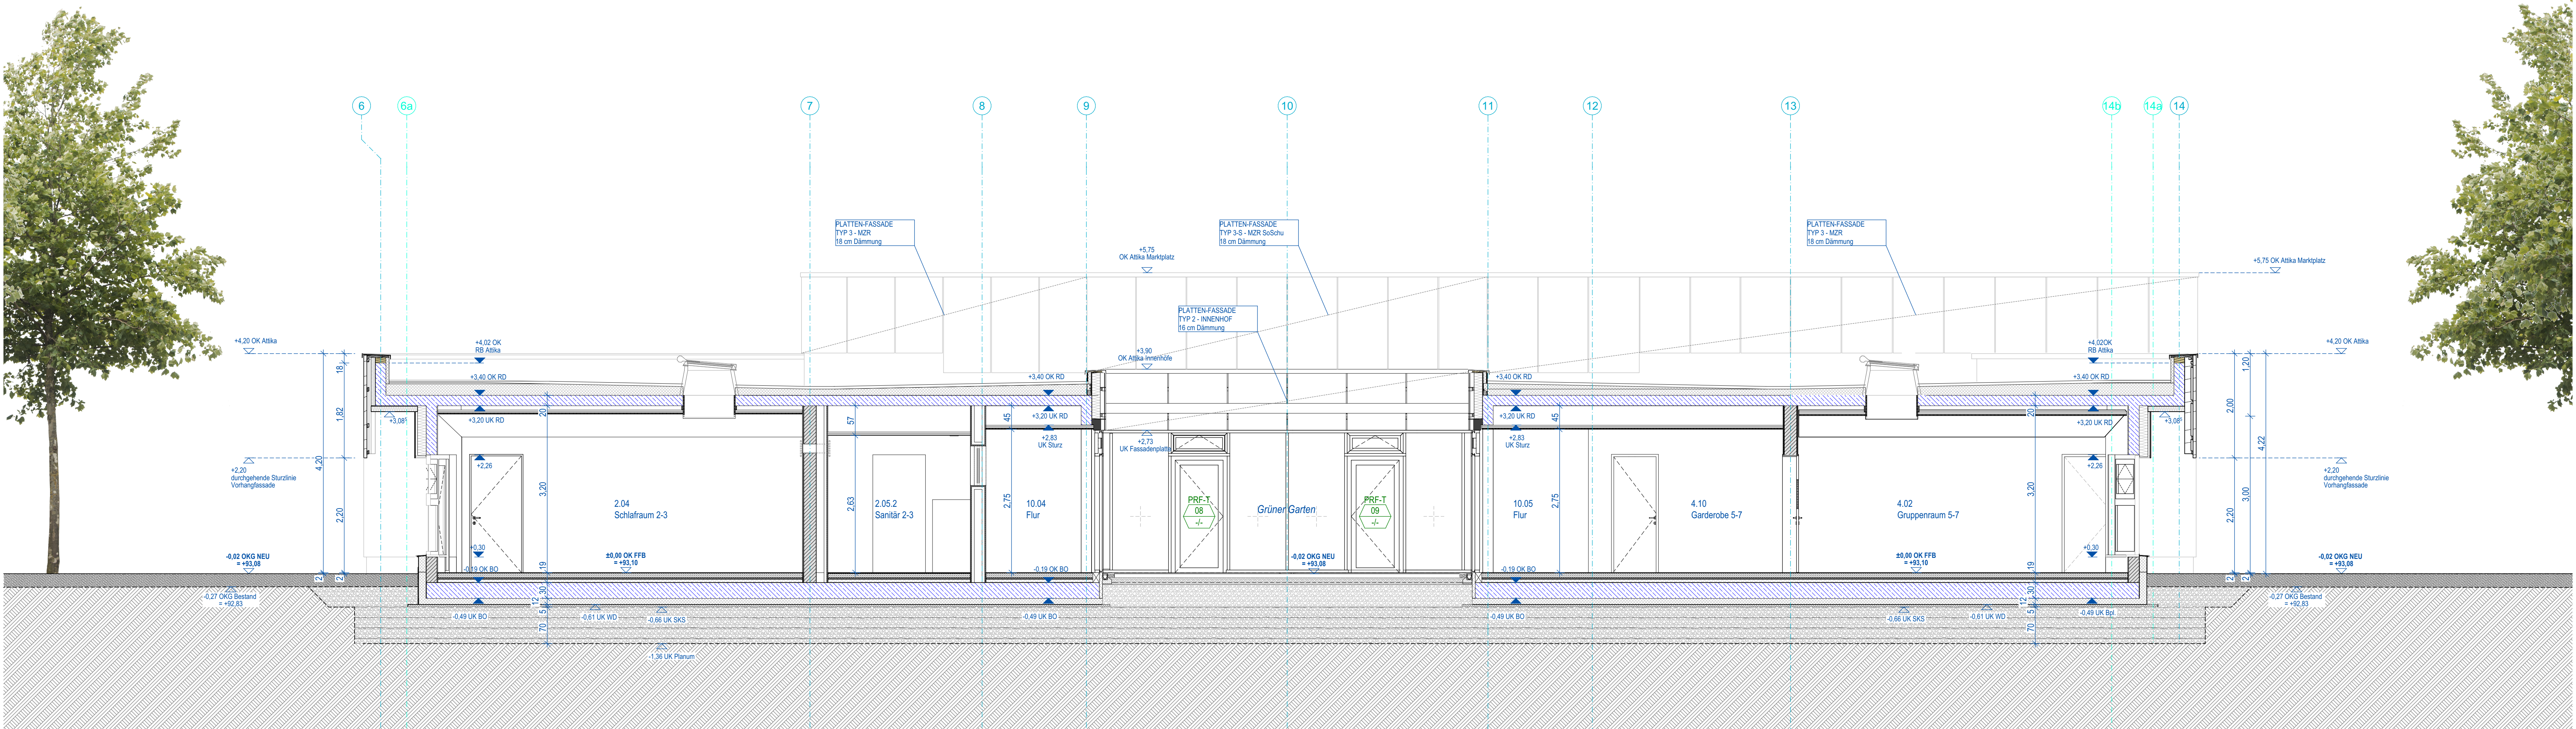

ÜBERSICHT VORHANGFASSENTYPEN

	HOLZLAMELLE	PLATTENFASFADE	DREISCHICHTPLATTE	WDVS
TYP 1	TYP 1	TYP 1	TYP 1	TYP 1
ORT	ATTIKA GRUPPENRÄUME	BÜRO-RÄUME	GRUPPENRÄUME	SOCKEL
UK	UK 4+4 cm Holz diagonal	UK 4 cm Holz vertikal	UK 3 cm Holz vertikal	-
Dämmung	8 cm Dämmung	16 cm Dämmung	16 cm Dämmung	14 cm Dämmung
TYP 2	TYP 2	TYP 2		
ORT	REGELFALL	INNENHOF		
UK	UK 4+4 cm Holz horizontal	UK 4+4 cm Holz vertikal		
Dämmung	16 cm Dämmung	16 cm Dämmung		
TYP 3	TYP 3	TYP 3-S		
ORT	MZR	MZR SoSchu		
UK	UK 4+4 cm Holz horizontal	UK 4+4 cm Holz vertikal		
Dämmung	10 cm Dämmung	18 cm Dämmung		
TYP 4	TYP 4			
ORT	TREPPENAUFANG	TREPPENAUFANG		
UK	UK X Metall horizontal	UK X Metall horizontal		
Dämmung	keine Dämmung	keine Dämmung		