


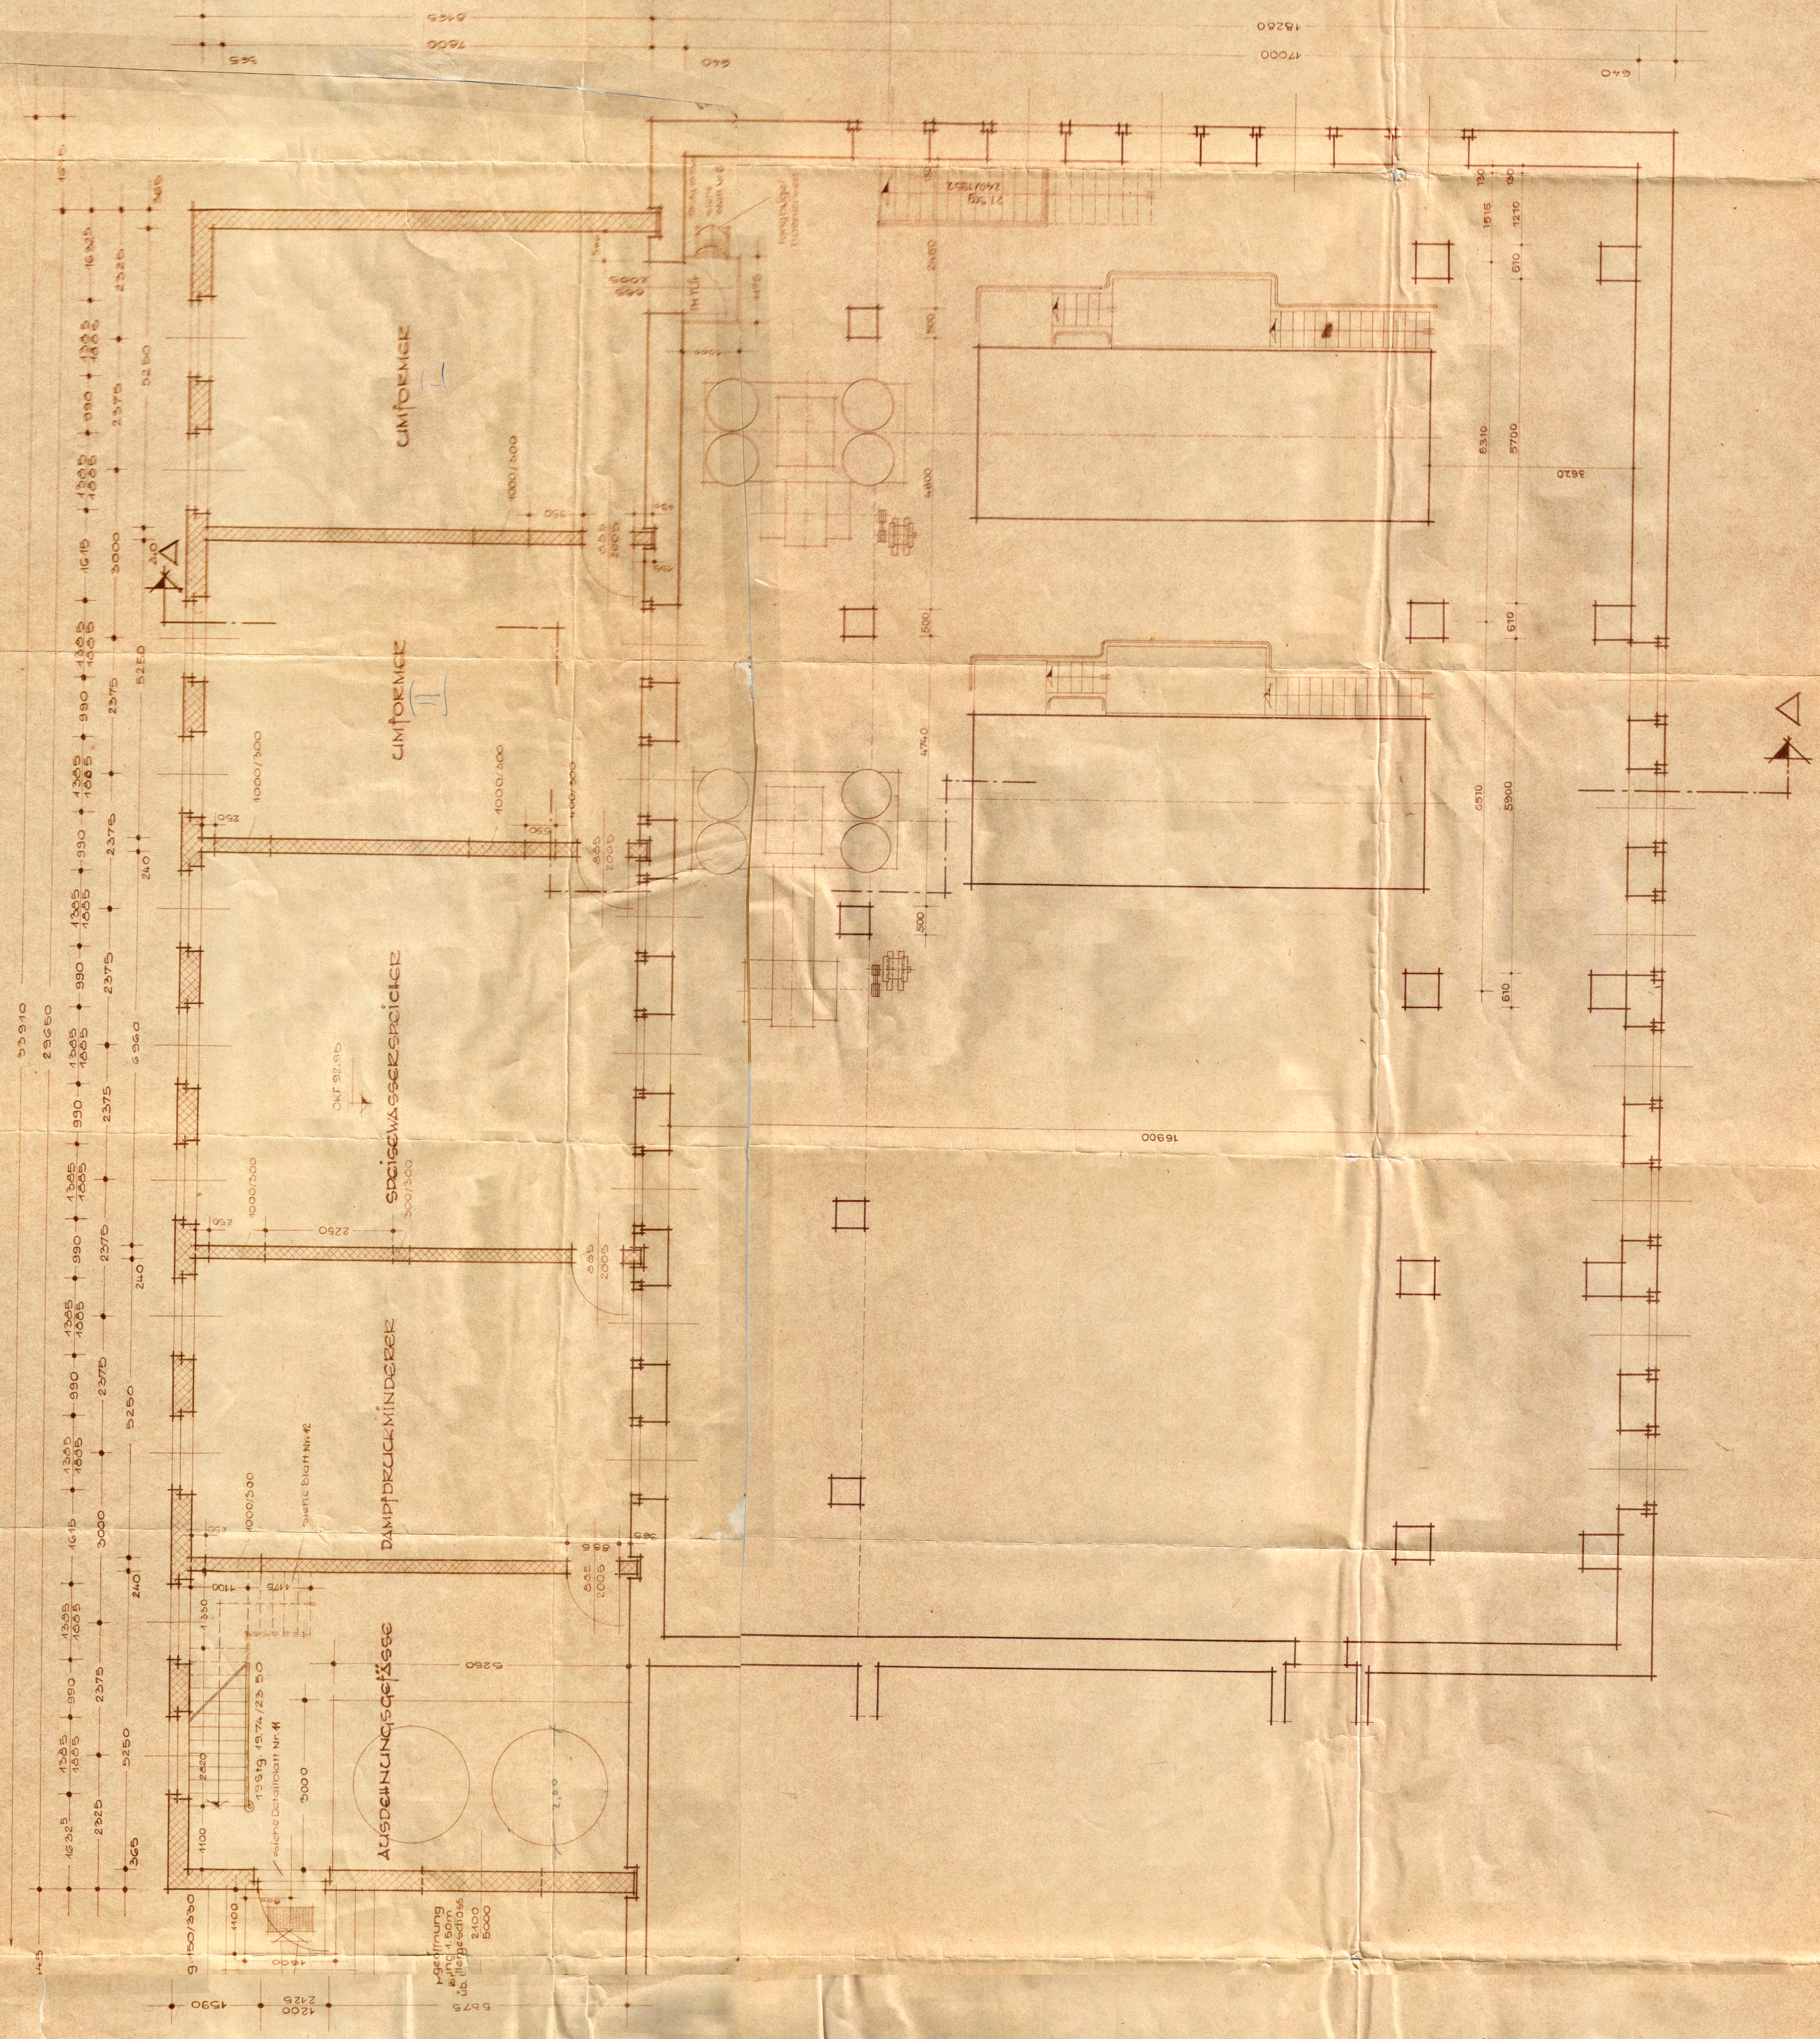

Pharmazeutisches Institut  
3355/PV  
5  
T. 50

Pharmazeutisches Institut  
3355/PV  
5  
T. 50

|                           |                       |
|---------------------------|-----------------------|
| Pharmazeutisches Institut | 3355/PV               |
| Pharmazeutisches Institut | 5                     |
| Pharmazeutisches Institut | T. 50                 |
| Pharmazeutisches Institut | 1. Bauabschnitt       |
| Pharmazeutisches Institut | obergeschossgrundriss |

Pharmazeutisches Institut  
3355/PV  
5  
T. 50