



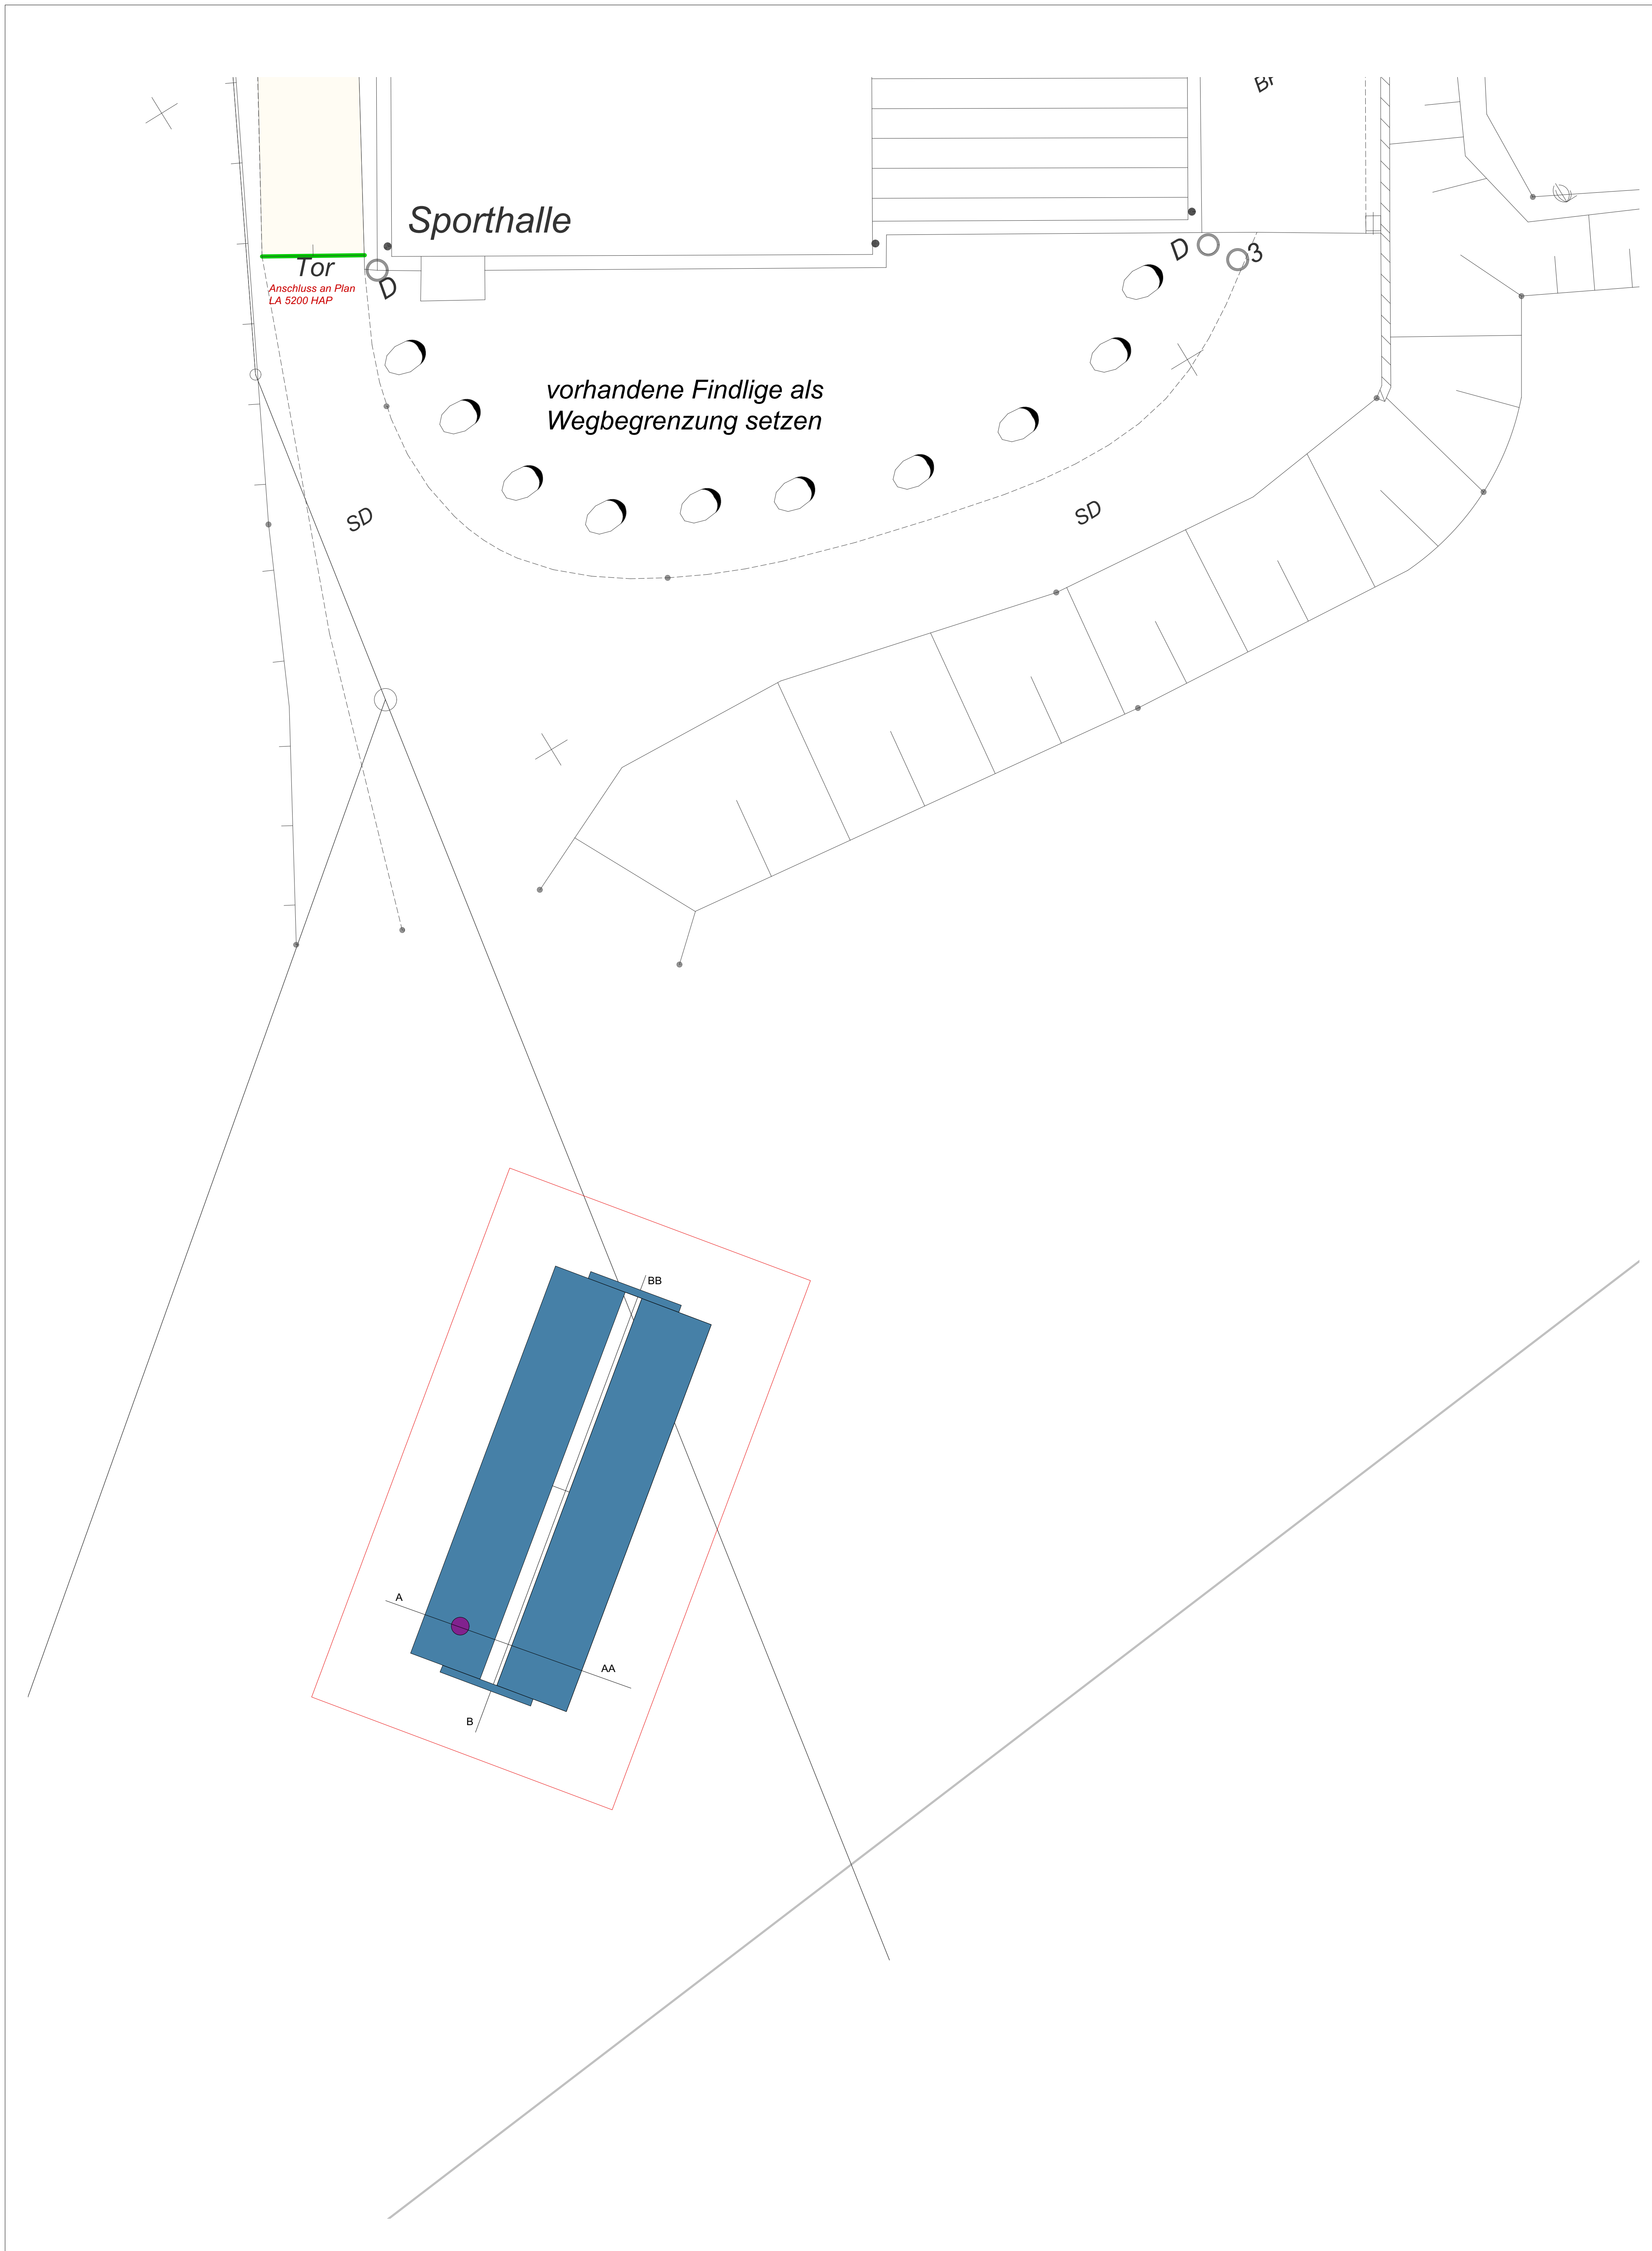



Schnitt A -AA

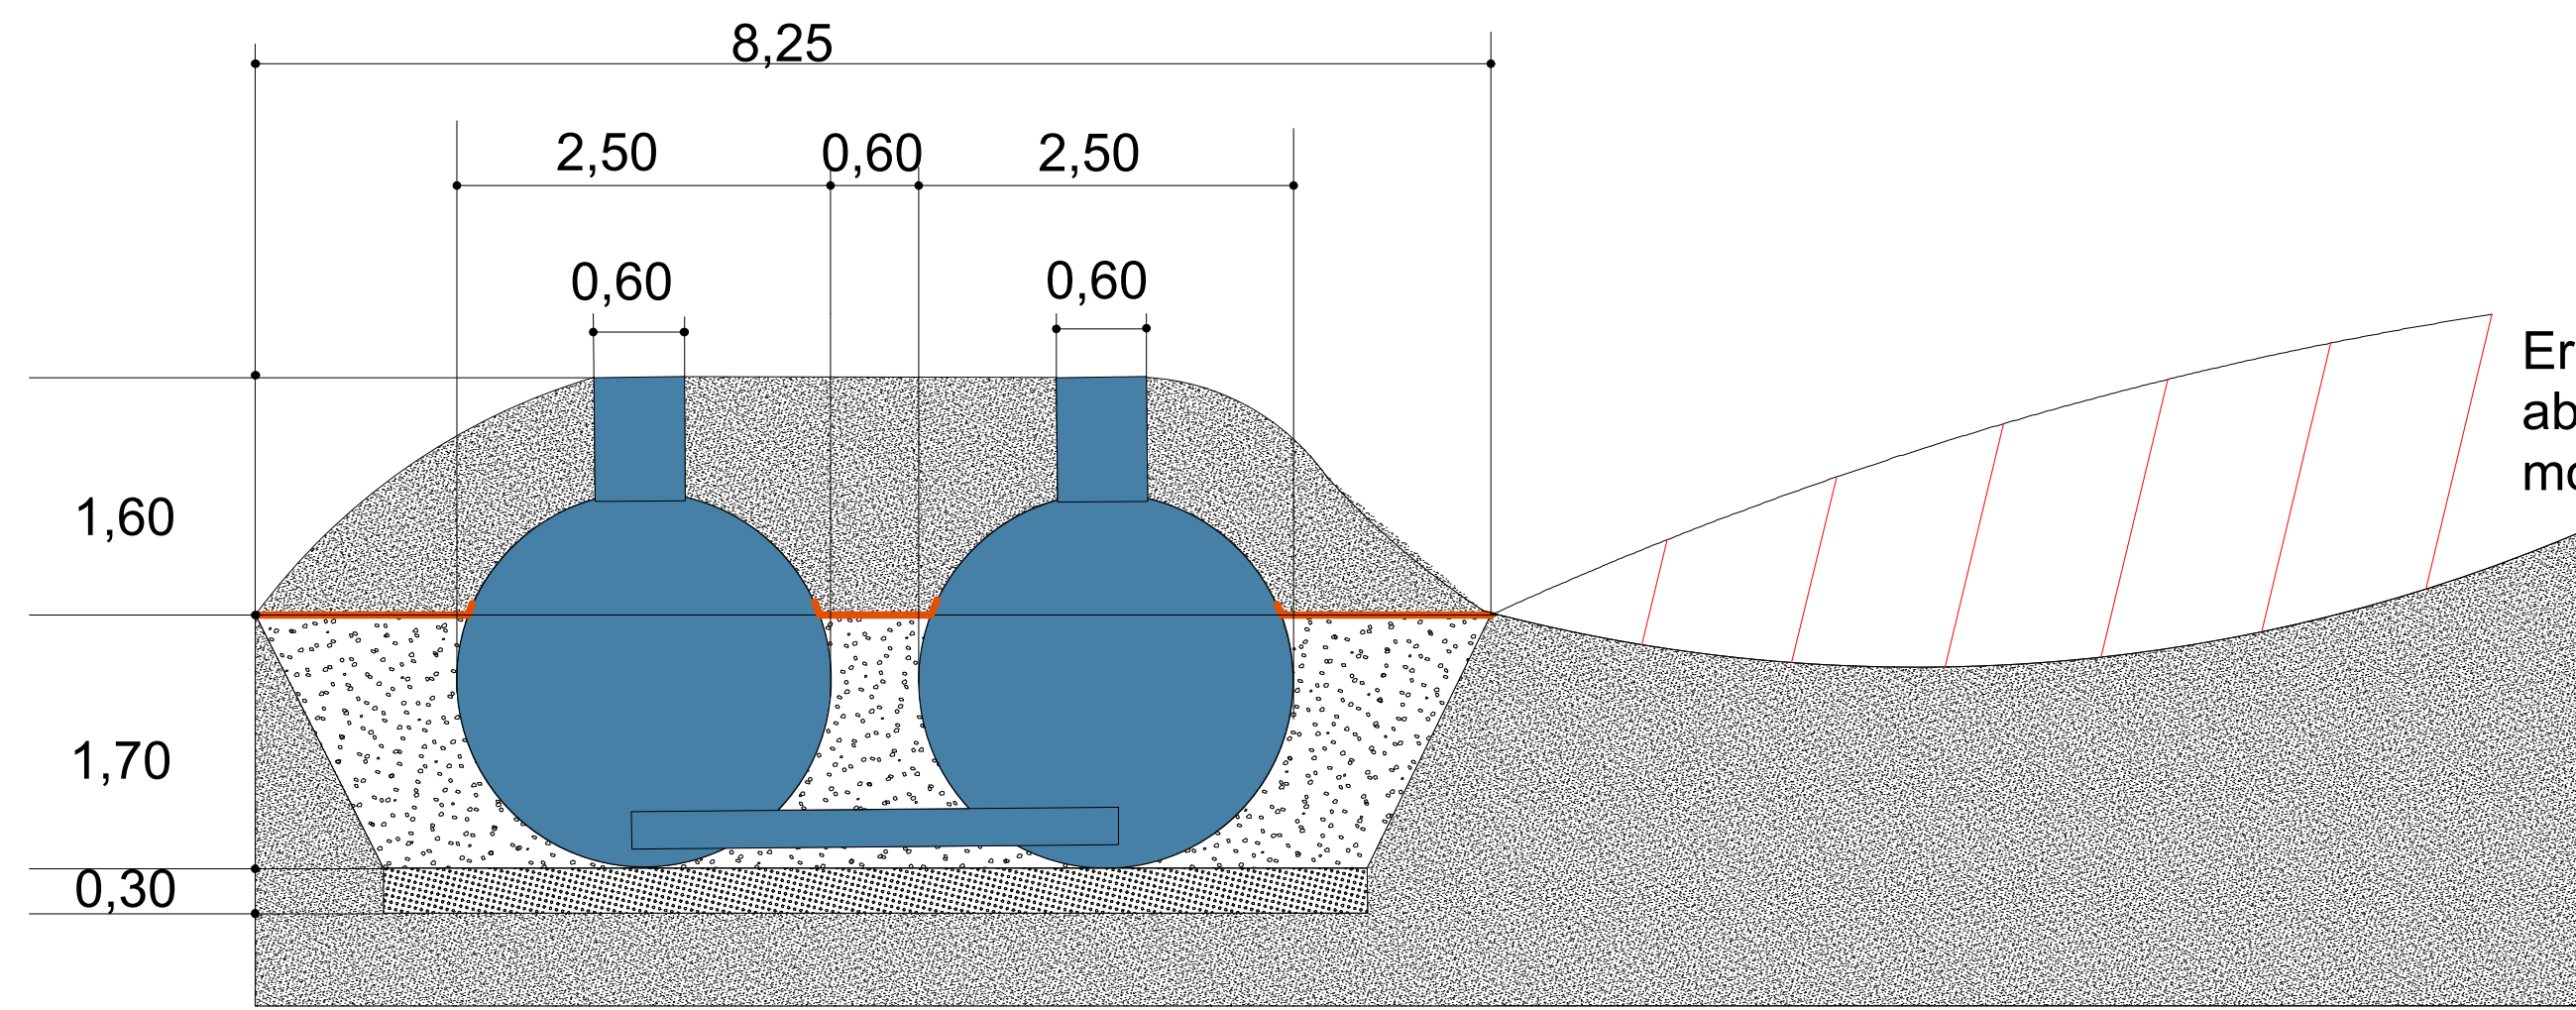

Löschwassertank
L=13,89m B= 2,50m H=3,16m
Fassungsvermögen 56.000 l
2 Stück

Erdreich aus diesem Bereich
abtragen,entsorgen und neu
modulieren.

Schnitt B -BB

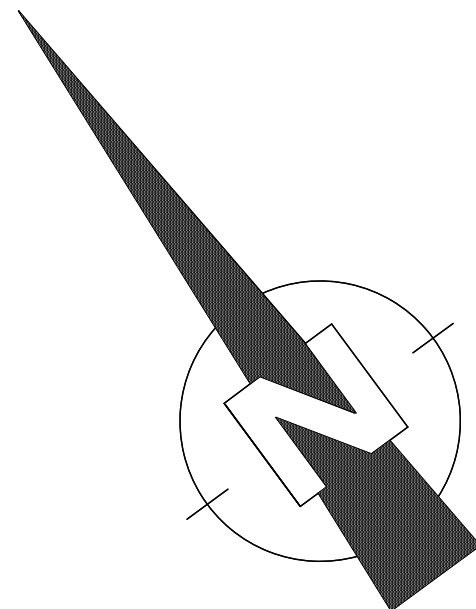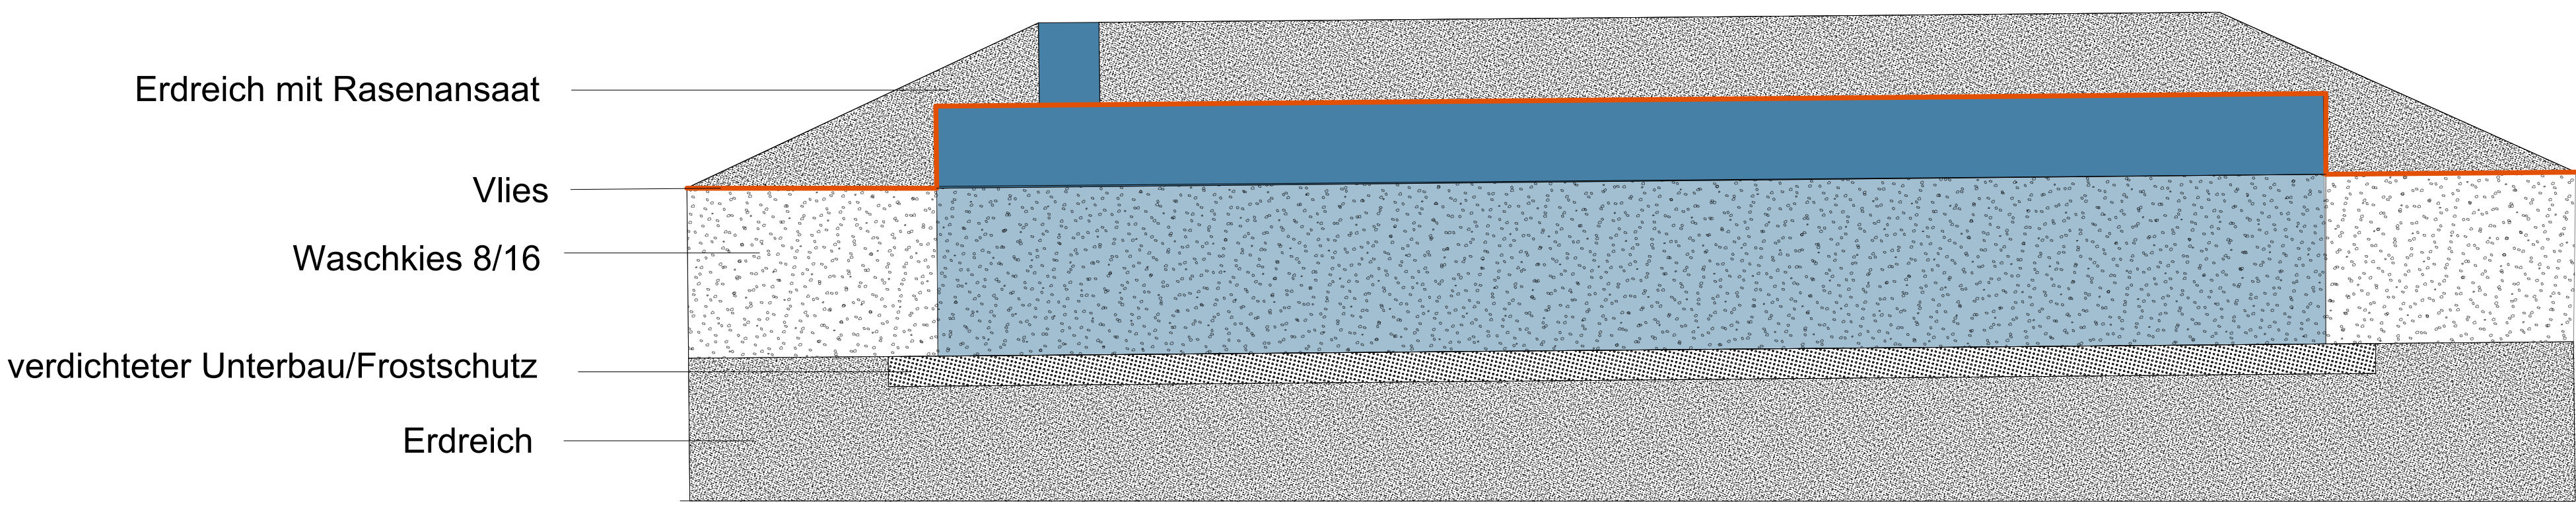

Index	Datum	Änderung	Name	geprüft
Bauherr: Gemeindeverwaltung Krauschwitz			Datum	26.09.2024:
Investition: Sanierung Oberschule Krauschwitz			Projektnummer	gezeichnet
Objekt:			18 04	bearbeitet
Darstellung: Geländeschnitte			Leistungsphase	geprüft
Maßstab: 1:100			Ausführung	Zeichn.-Nr.
Blattformat: DIN A 0			LA-5300 SN	