


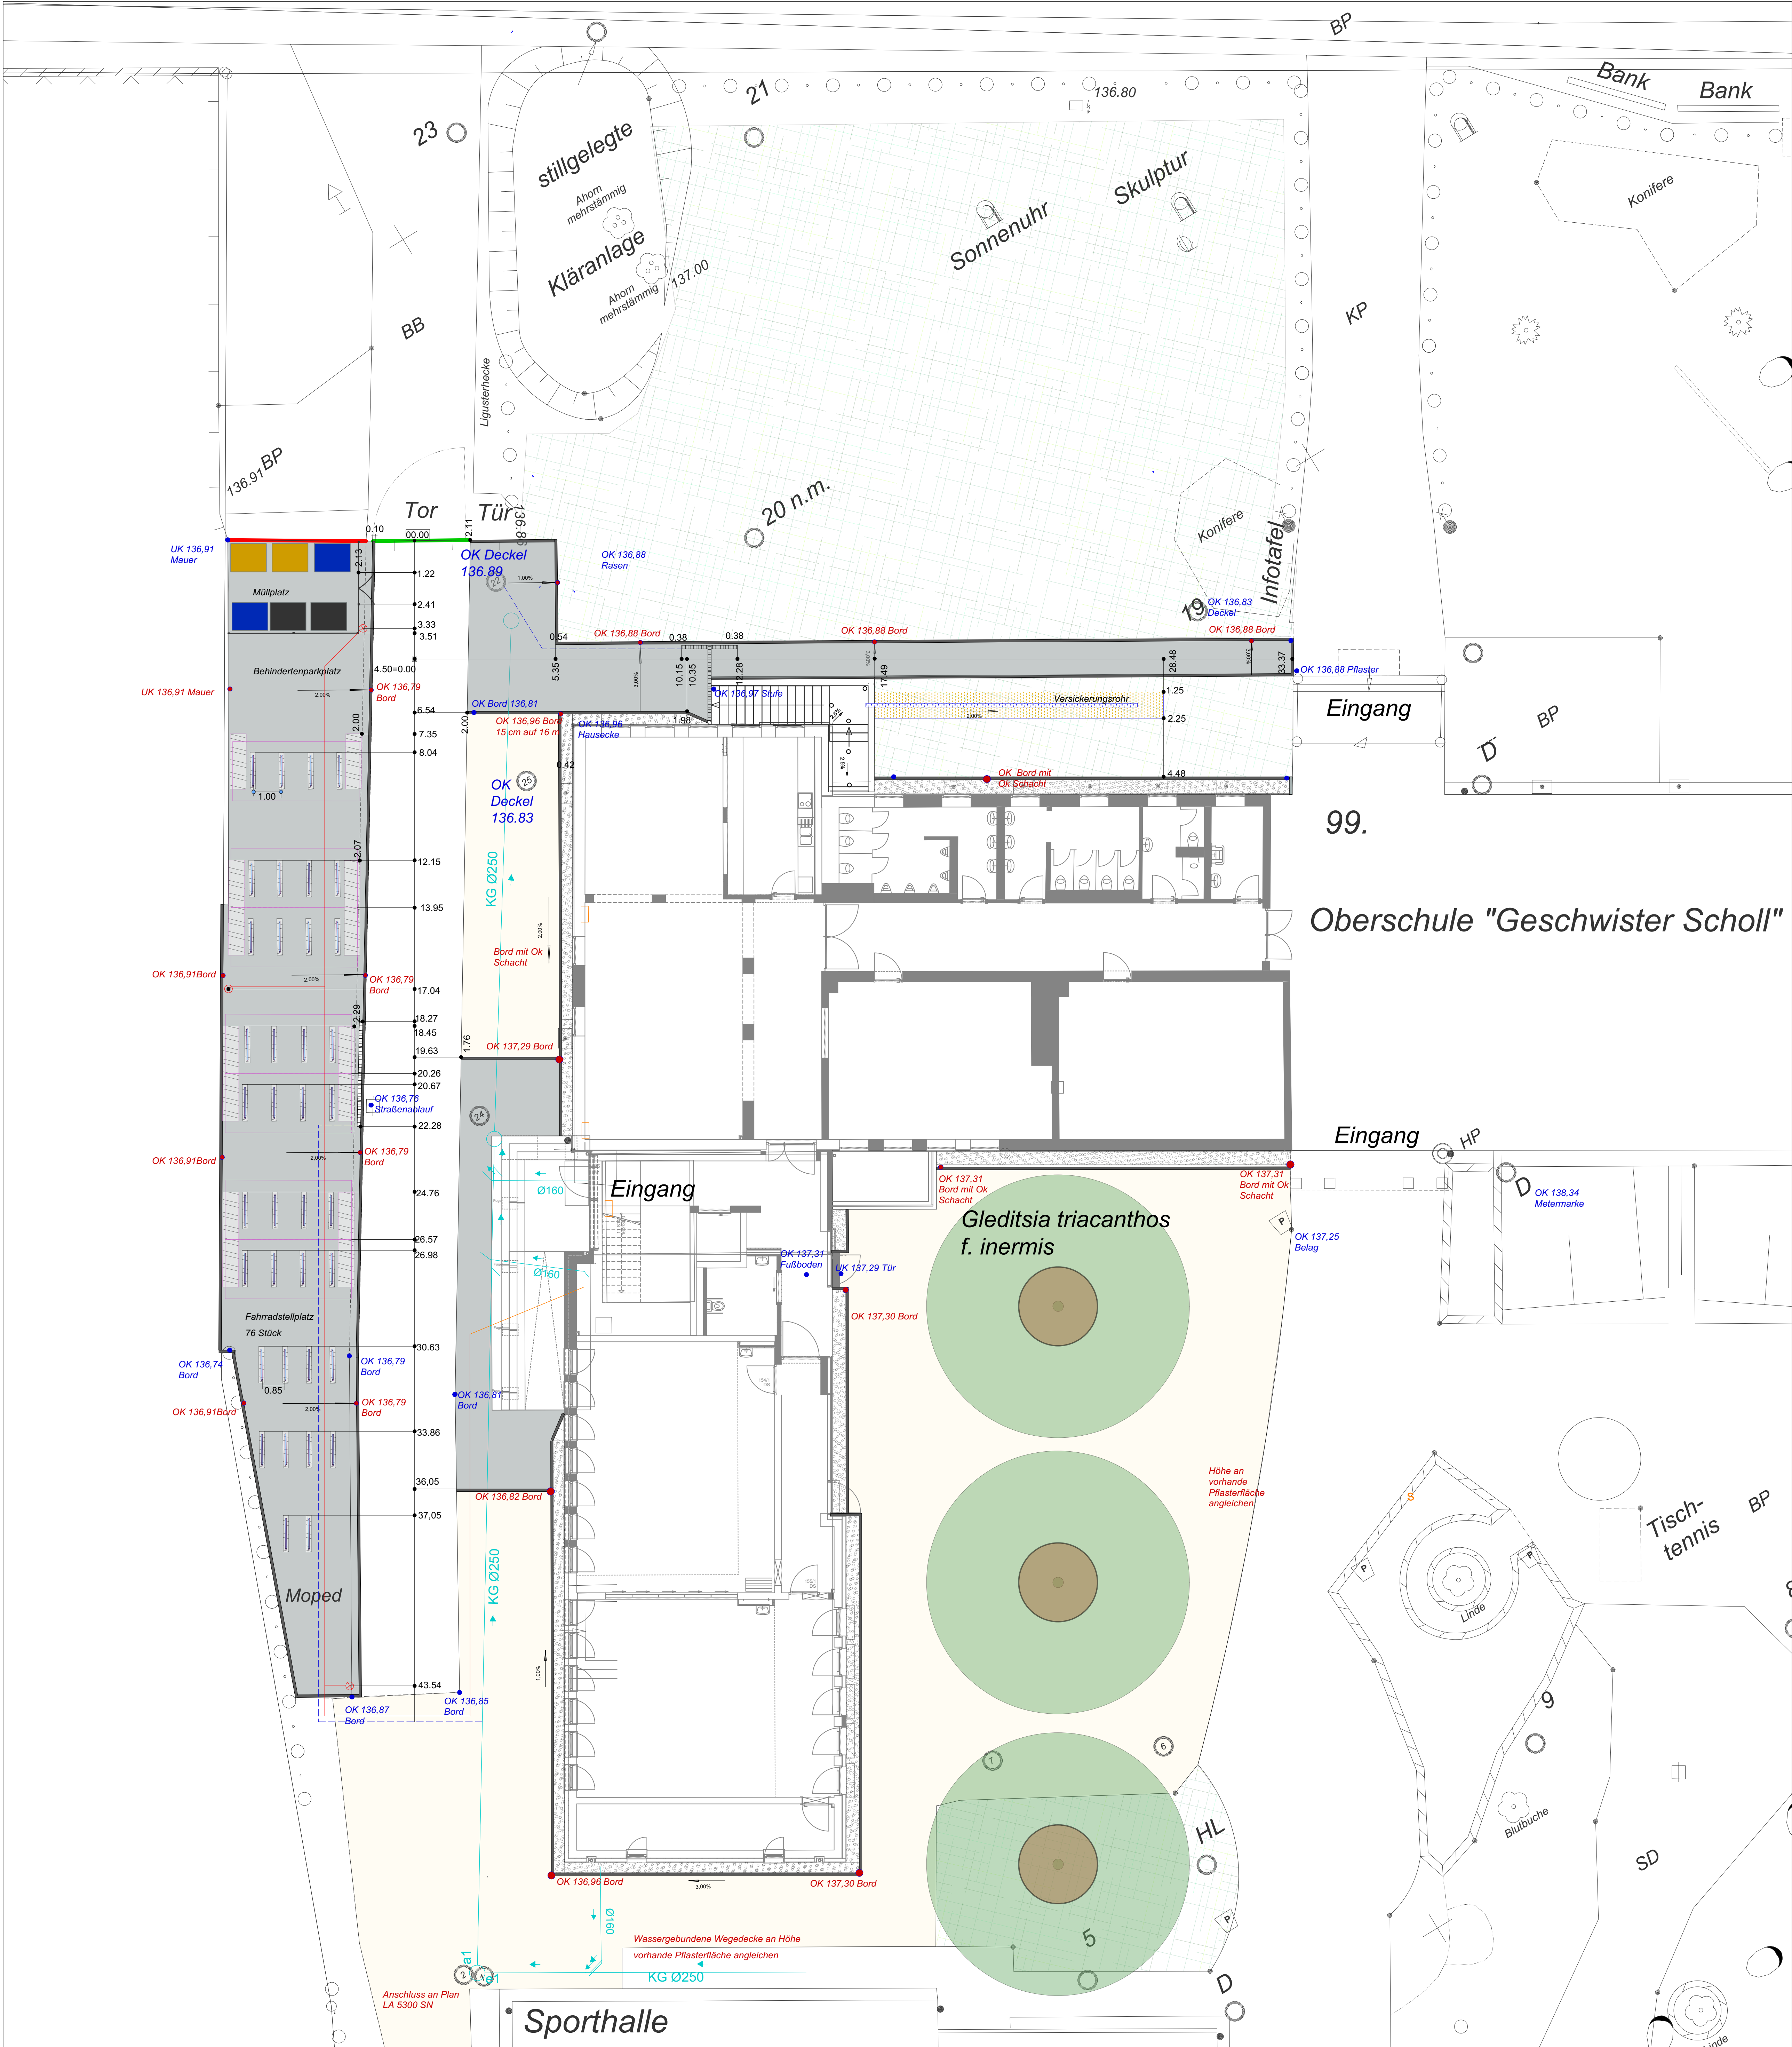

Legende

Bestand	Planung
	Betonrechteckpflaster
	Wassergeb. Wegedecke
	Washkies 16/32
	Rinne mit Gußrost
	Tiefbord
	Betonfundament C25/30 C20/25
	KG 100/150 RW
	Elit-Leitung
	Fahrrad Anlehnbügel
	Fahrradüberdachung
	Stabgitterzaun Fb. 7016 anthrazit
	Landschaftsrasen
	Höhenangaben

Index	Datum	Änderung	Name	geprüft
Bauherr:			Gemeindeverwaltung Krauschwitz	
Investition:			Sanierung Oberschule Krauschwitz	
Objekt:				
Darstellung:			Höhen- und Absteckplan	
Maßstab:			1:100	
Blattformat:			DIN A 0	
Datum:			26.09.2024:	
Projektnummer:			18 04	
Leistungsphase:			Ausführung	
Zeichn.-Nr.:			LA-5210 HAP	