


FS 3

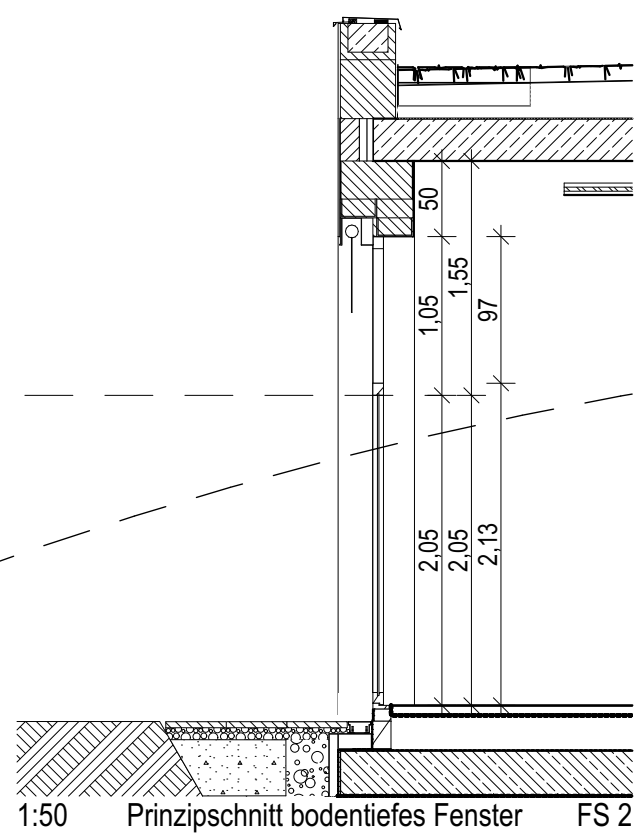

FS 2

Ytong ThermStandard			499 x 499 x 249	8,0	8,0	0,42/0,51
Ytong PP 2-0,35	0,09	DIN EN 771-4 DIN 20000-404	599 x 175 x 249	6,7	2,2	0,35/0,38
			599 x 240 x 249	6,7	2,9	0,35/0,40
			599 x 300 x 249	6,7	3,5	0,38/0,42
			499 x 365 x 249	8,0	4,2	0,42/0,48
			499 x 400 x 249	8,0	4,6	0,44/0,50
Ytong PP 2-0,40	0,10	DIN EN 771-4 DIN 20000-404	499 x 425 x 249	8,0	4,8	0,45/0,51
			499 x 480 x 249	8,0	6,0	0,45/0,51
			599 x 175 x 249	6,7	2,2	0,35/0,38
			599 x 200 x 249	6,7	2,5	0,32/0,36
			599 x 240 x 249	6,7	2,9	0,35/0,40
Ytong ThermStrong	0,10	Z-17-1-540 DIN EN 771-4	399 x 365 x 249	10,1	4,4	0,45/0,52
			399 x 400 x 249	10,1	4,7	0,47/0,54
			399 x 425 x 249	10,1	5,0	0,48/0,55
Ytong ThermCombi						
Ytong PP 4-0,50	0,12	Z-17-1-540 DIN EN 771-4	599 x 175 x 249	6,7	2,2	0,35/0,38
			599 x 200 x 249	6,7	2,5	0,32/0,36
			599 x 240 x 249	6,7	2,9	0,34/0,41
			499 x 300 x 249	8,0	3,6	0,39/0,43
			499 x 365 x 249	8,0	4,2	0,44/0,51
Ytong PP 4-0,55	0,14	Z-17-1-540 DIN EN 771-4	599 x 175 x 249	6,7	2,2	0,35/0,38
			599 x 200 x 249	6,7	2,5	0,32/0,36
			599 x 240 x 249	8,0	3,0	0,40/0,45
			599 x 115 x 249	4,7	2,1	0,45/0,49
			499 x 240 x 249	8,0	4,2	0,42/0,46
Ytong PP 4-0,55 glatt	0,14	DIN EN 771-4 DIN 20000-404	599 x 175 x 249	6,7	2,2	0,35/0,38
			599 x 115 x 249	4,7	2,1	0,45/0,49
			599 x 150 x 249	6,7	2,0	0,35/0,38
Ytong PP 4-0,85	0,18	Z-17-1-540 DIN EN 771-4	599 x 175 x 249	6,7	2,2	0,35/0,38
			599 x 200 x 249	8,0	3,0	0,40/0,45
			499 x 300 x 249	8,0	3,6	0,39/0,43
			499 x 365 x 249	8,0	4,2	0,44/0,51
			499 x 400 x 249	8,0	4,6	0,46/0,52










*) Intern ermittelte Werte

*) Mit Selbstverneinung

Wandausbau

127

¹⁾ Intern ermittelte Werte ²⁾ Mit Stoßfugenwärmeförderung Wandbaustoffe 127

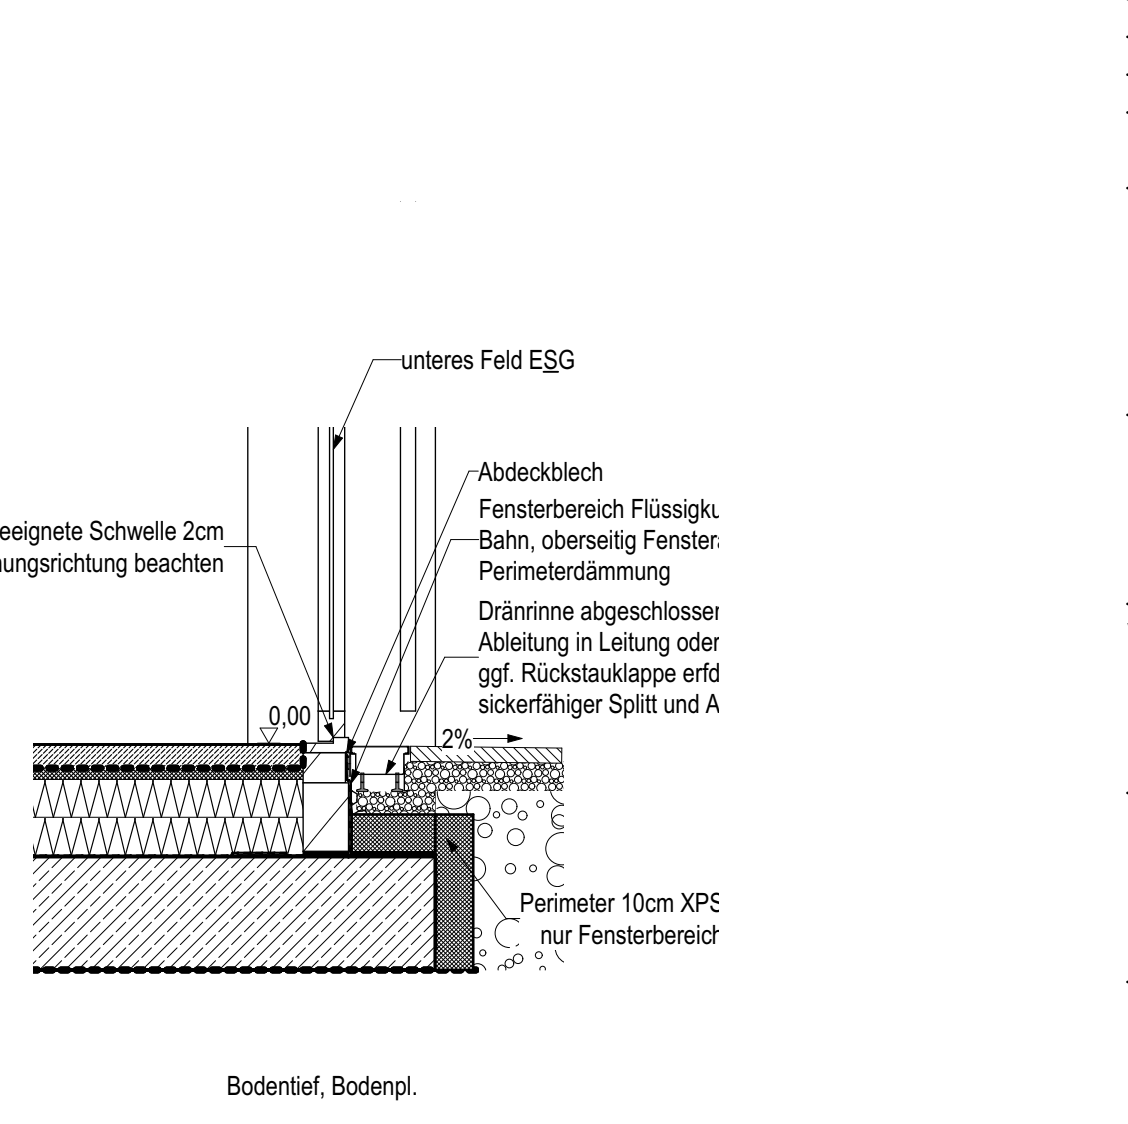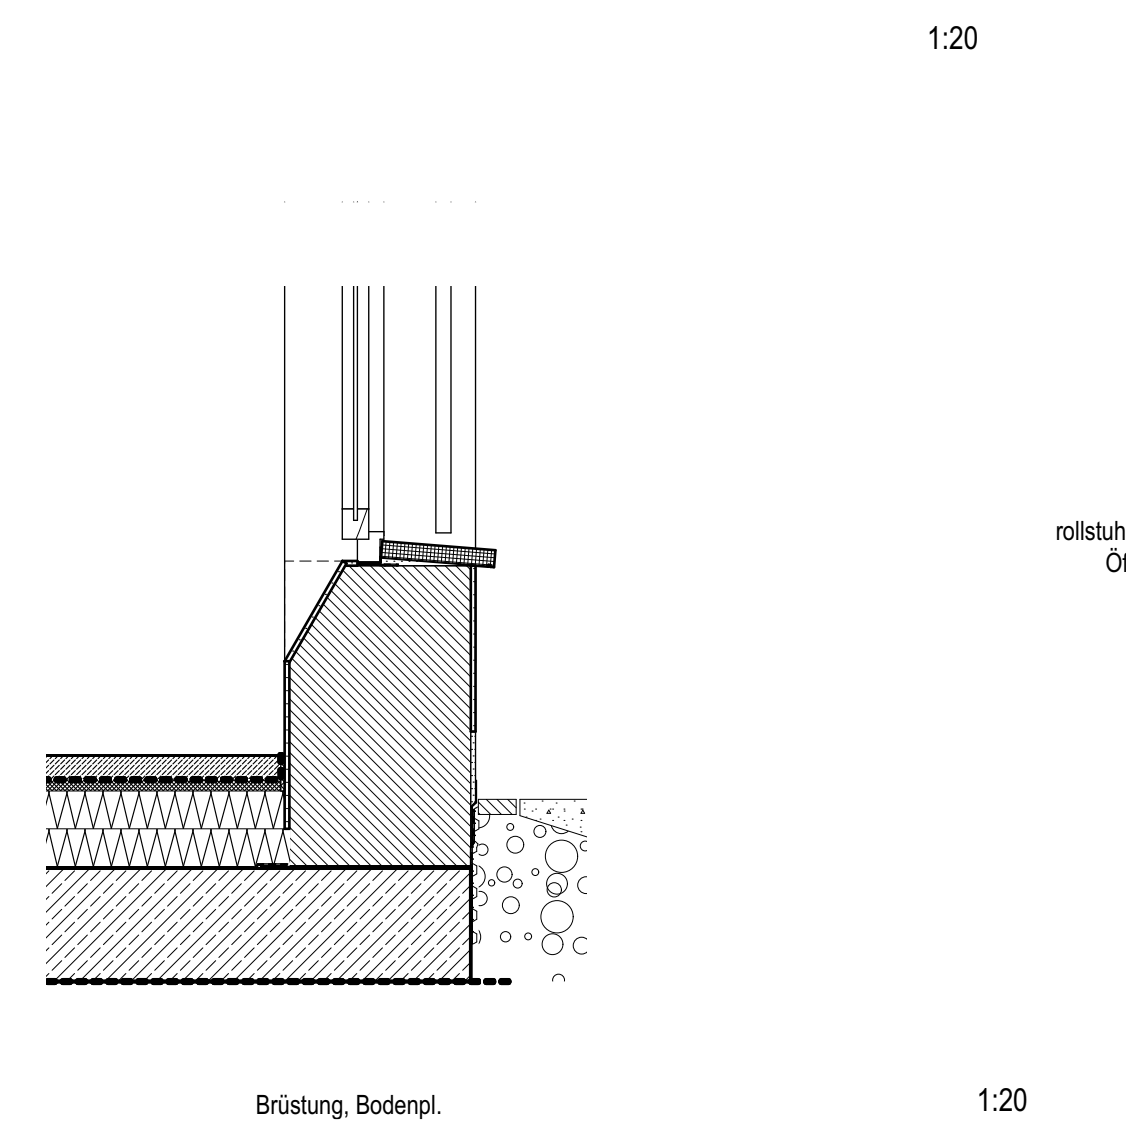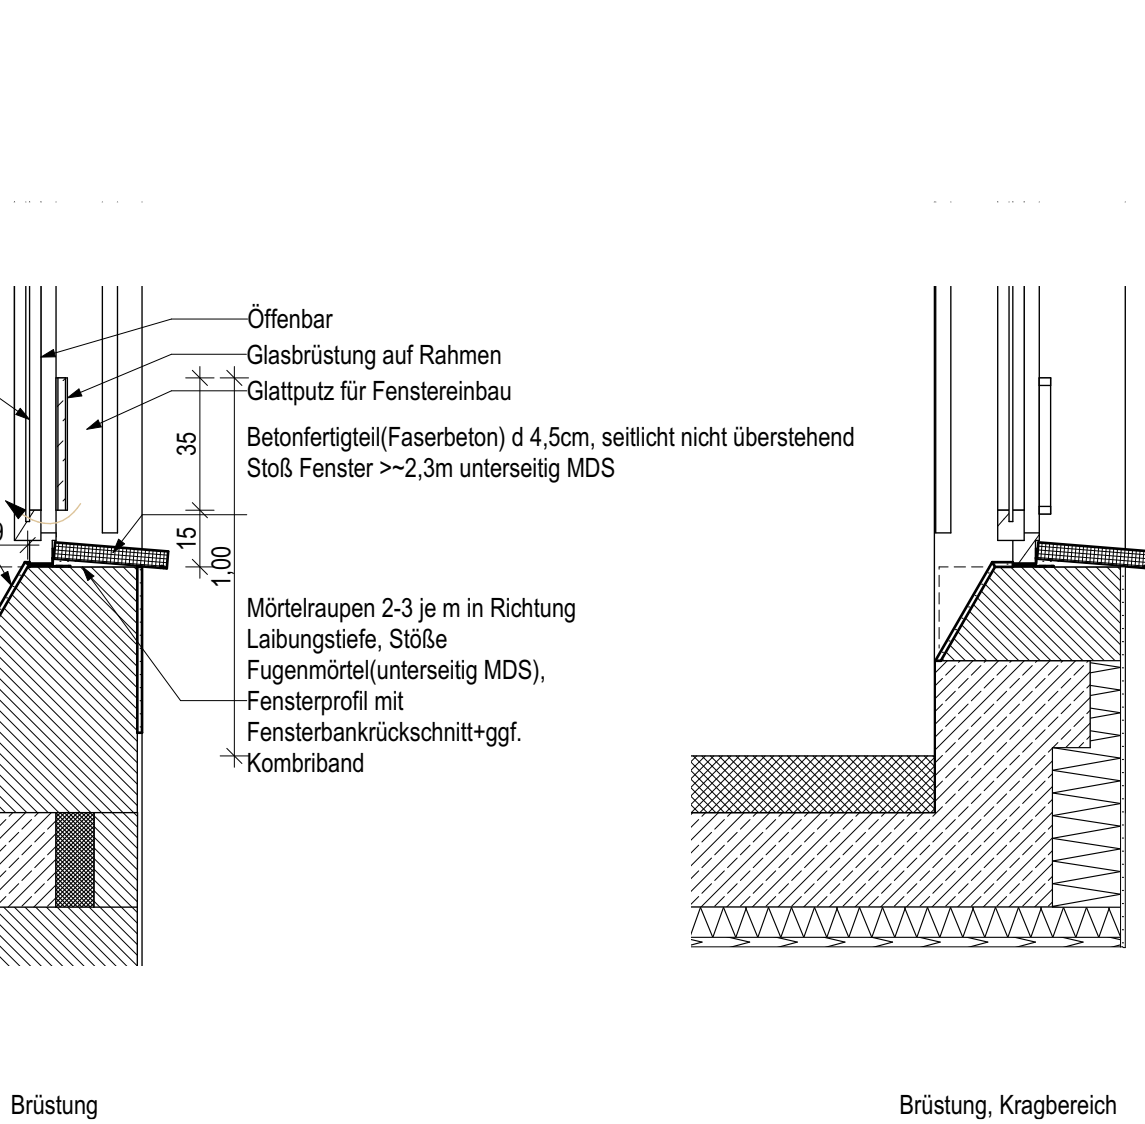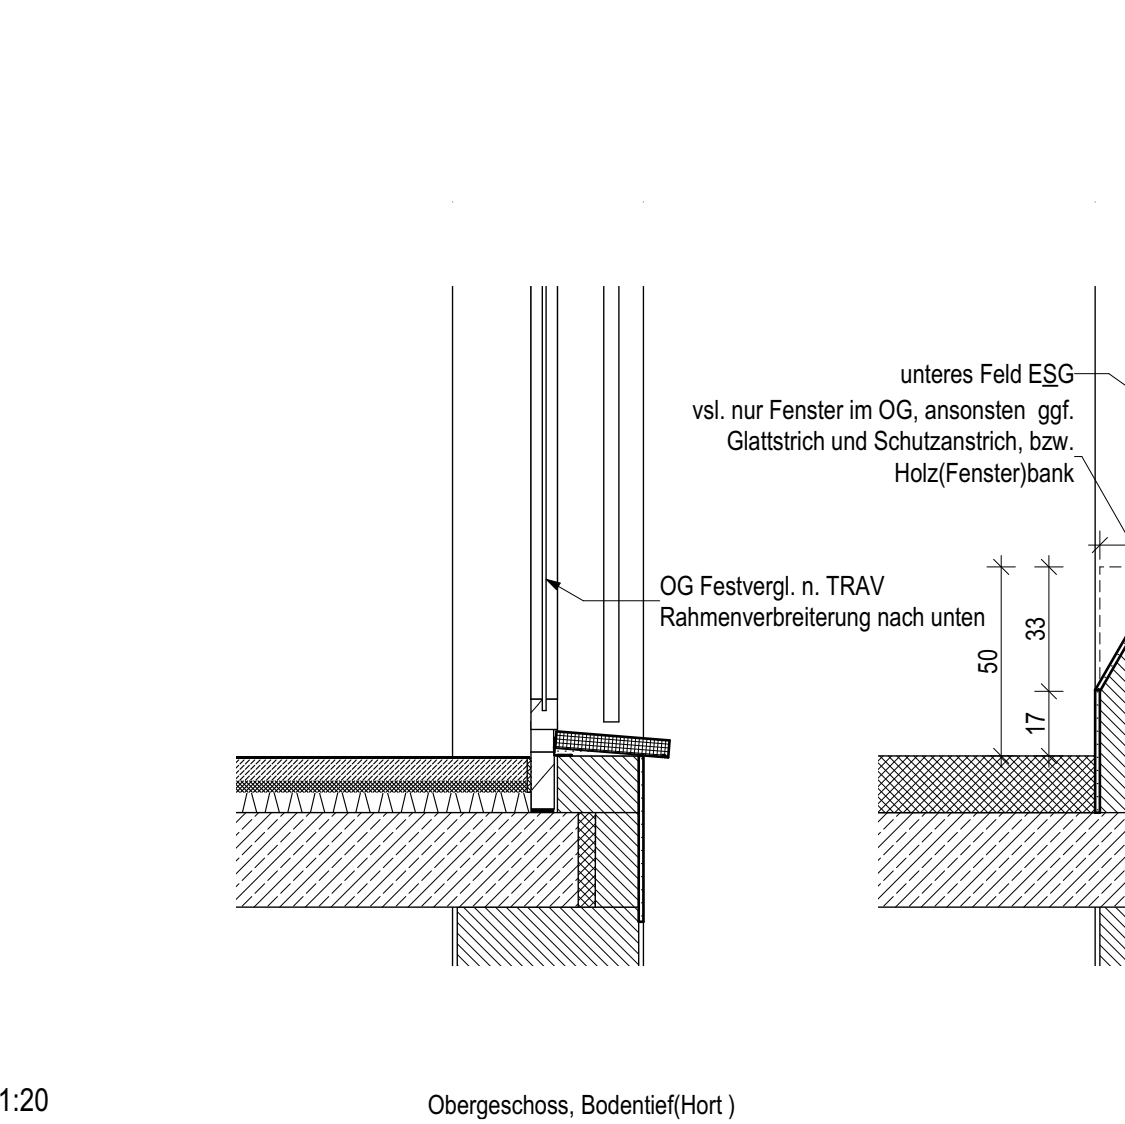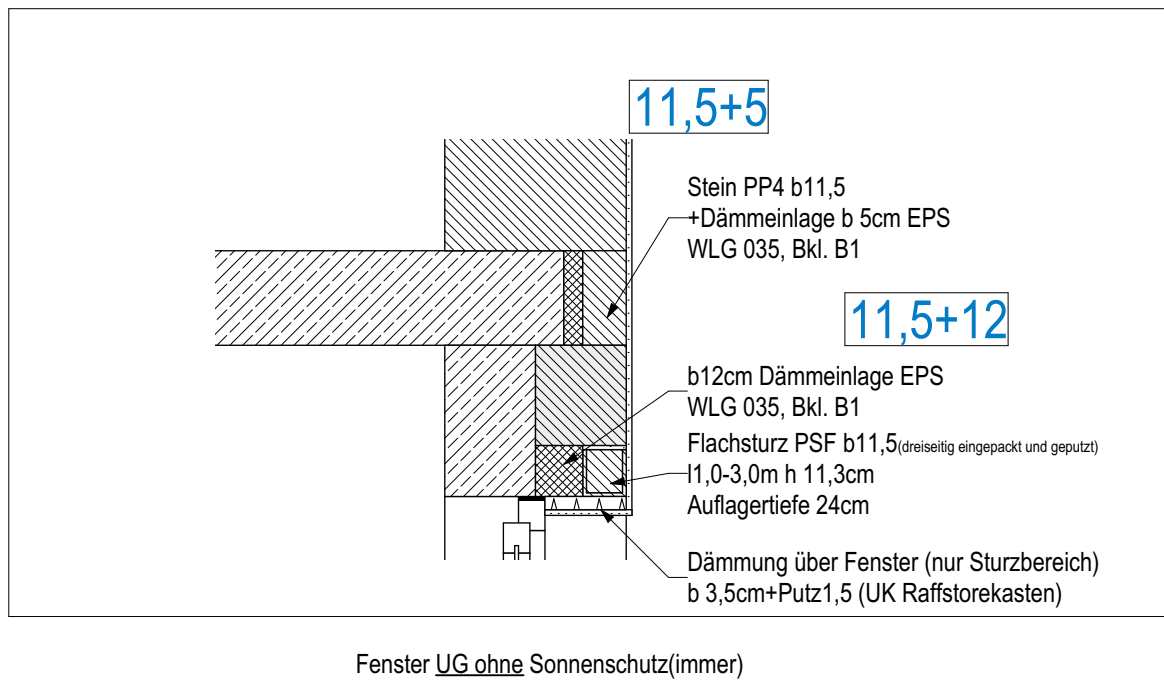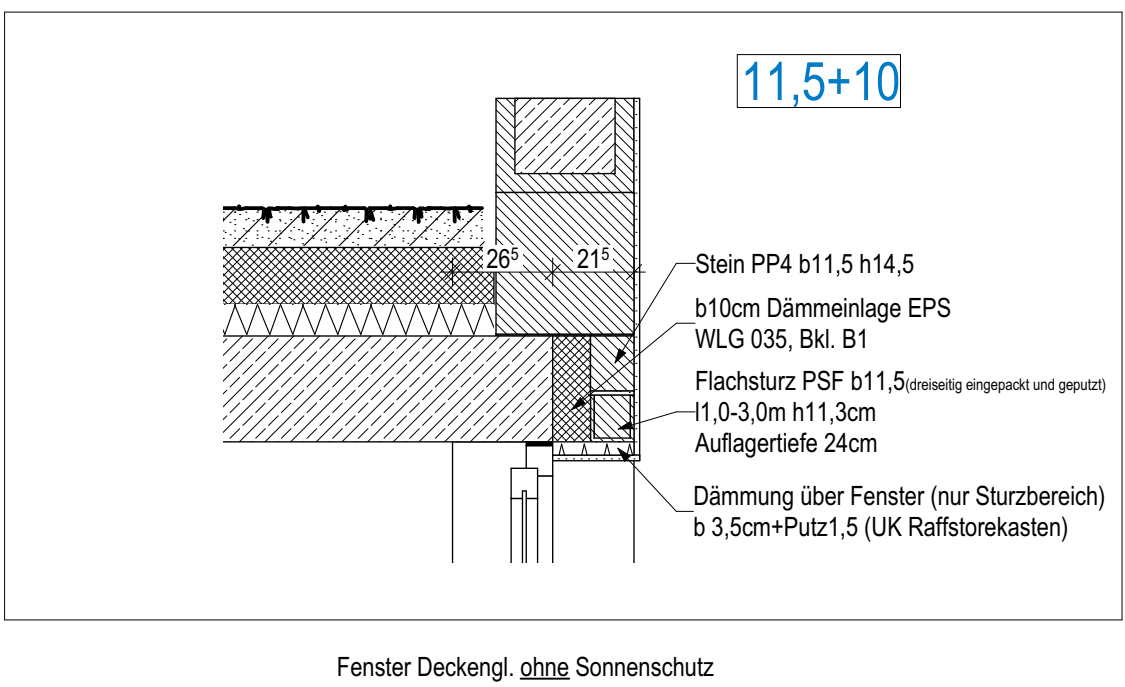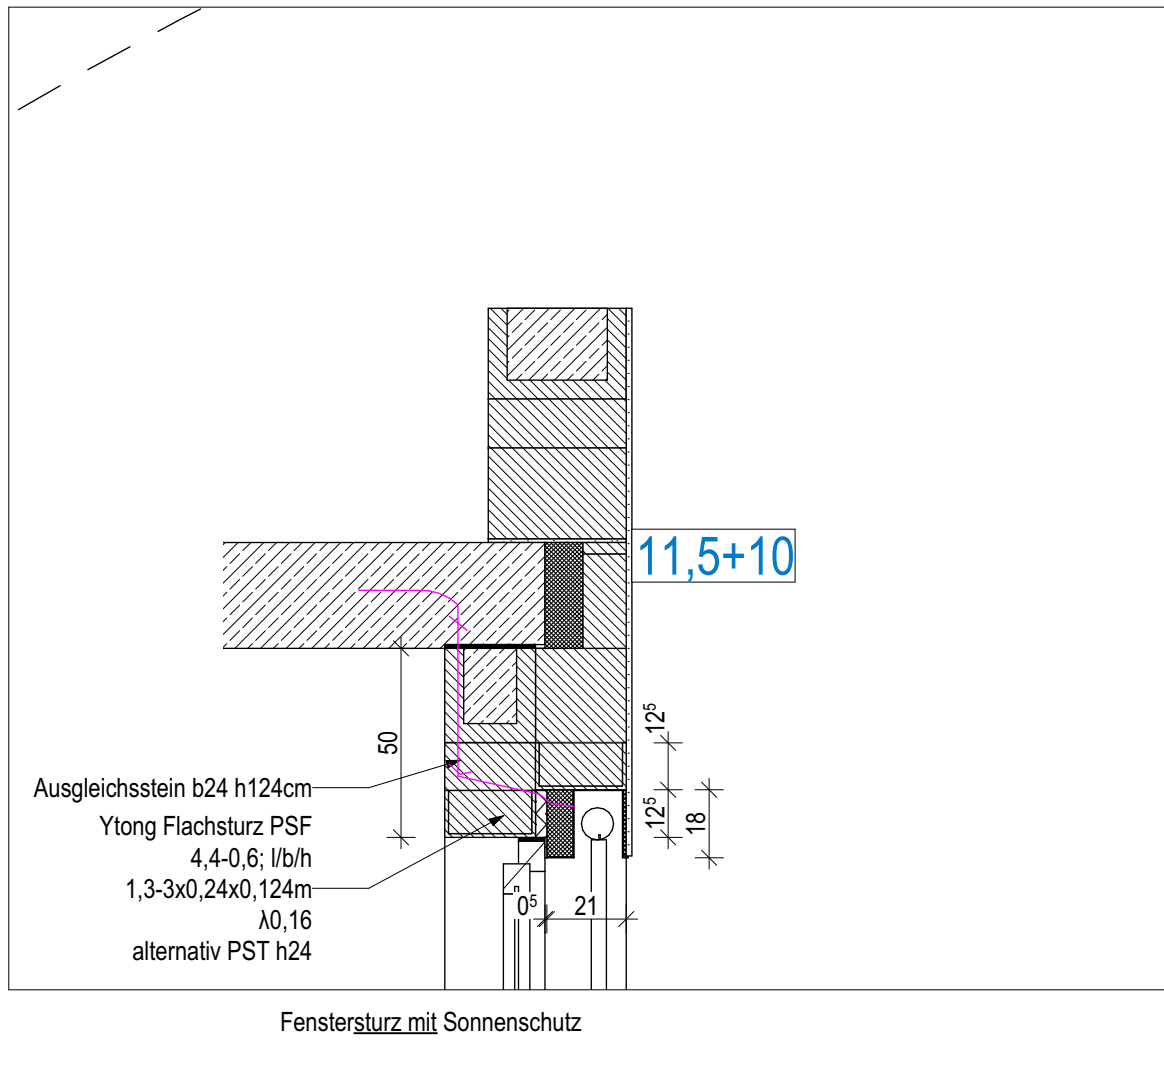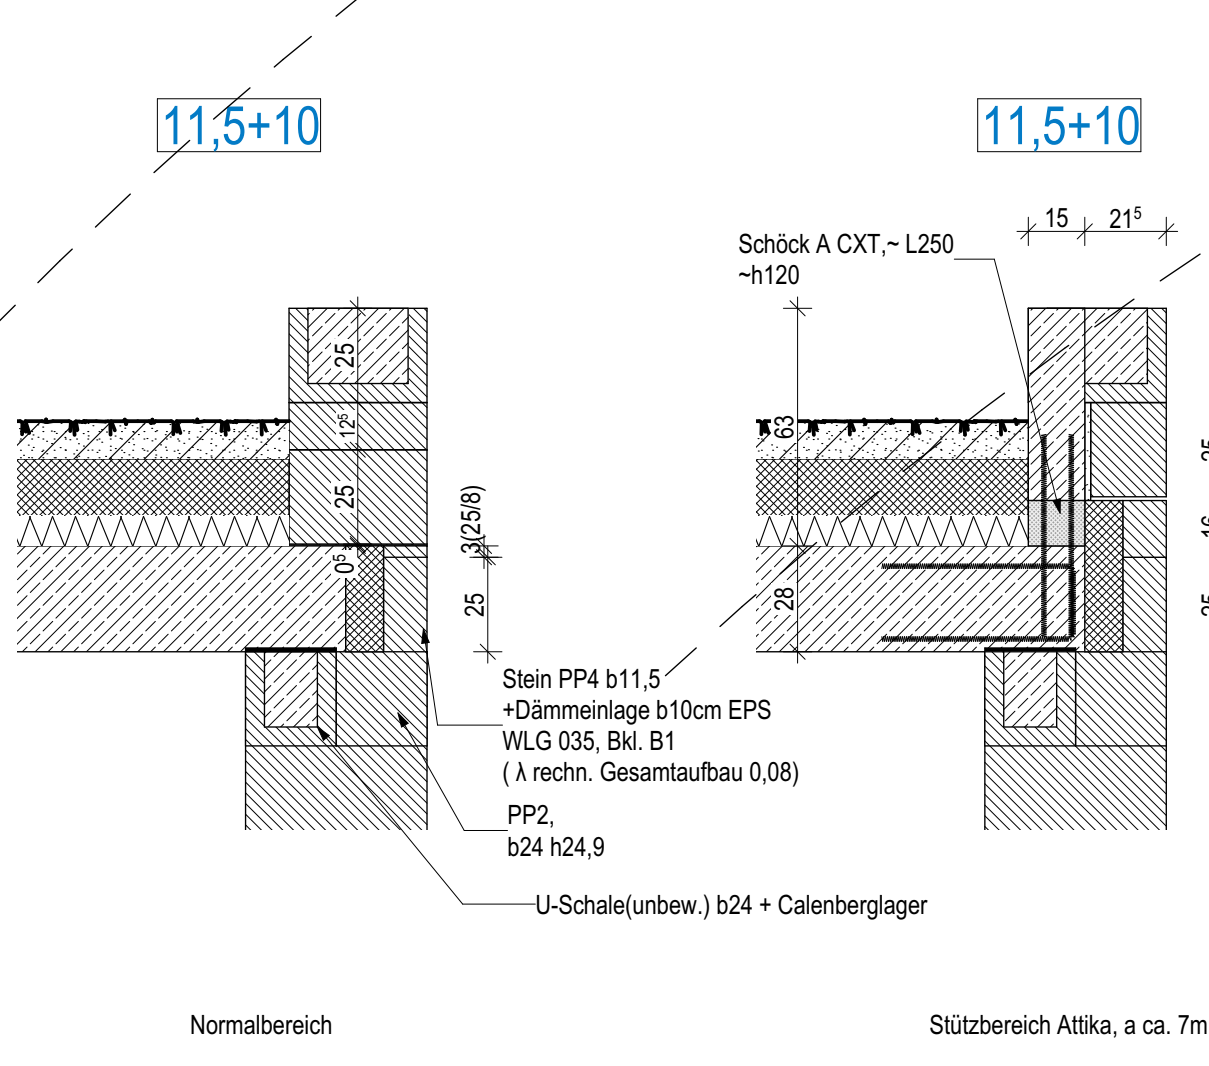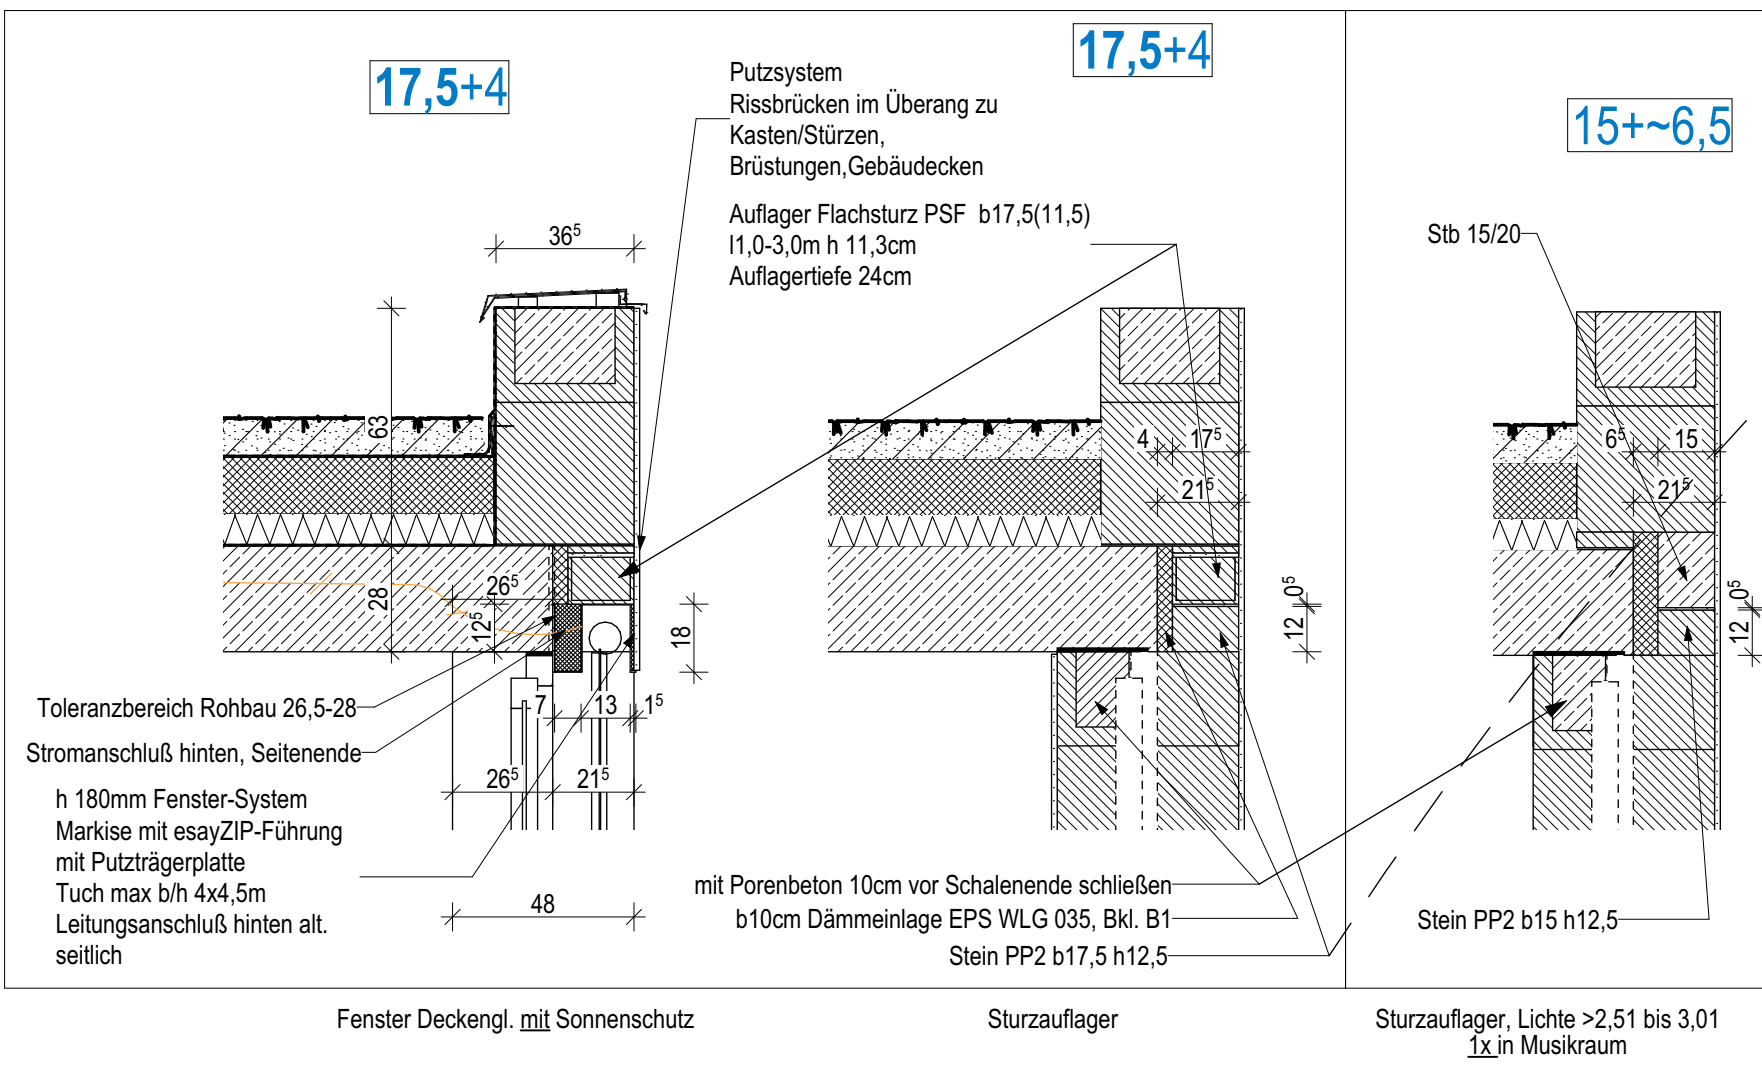

0

24-10-25

Erste Ausgabe

Index

Datum

Änderung

Norden

Übersicht

OK FFB EG = ± 0.00 +380,98m DHHN2016

Projekt

Schulcampus Hildburghausen, Waldstraße
Neubau Grundschule Hildburghausen, Haus 1 & Haus 2 / 1.BA Haus 1

Waldstraße 11
98646 Hildburghausen

Vorhabensträger

Landratsamt Hildburghausen

Entwurfsverfasser

Wiesenstraße 18
98646 Hildburghausen
r.kelm@lahbn.thueringen.de

T
F 03685/ 445-201

Datum, Unterschrift

Planinhalt

Haus 1, Detail Fenster

Maßstab 1:20, 1:50

Plannummer

AR_5_33 4_D-334-2

Index -

Planstand

AUSFÜHRUNGSPLANUNG

Projektnr. 211311-H1

Planung

entw. sre
gez. sre 24-10-25

geänd.
gepr.

Größe 5_A1
Datei 211311-H1_AR_5_CAD_02 24-11-05.pn