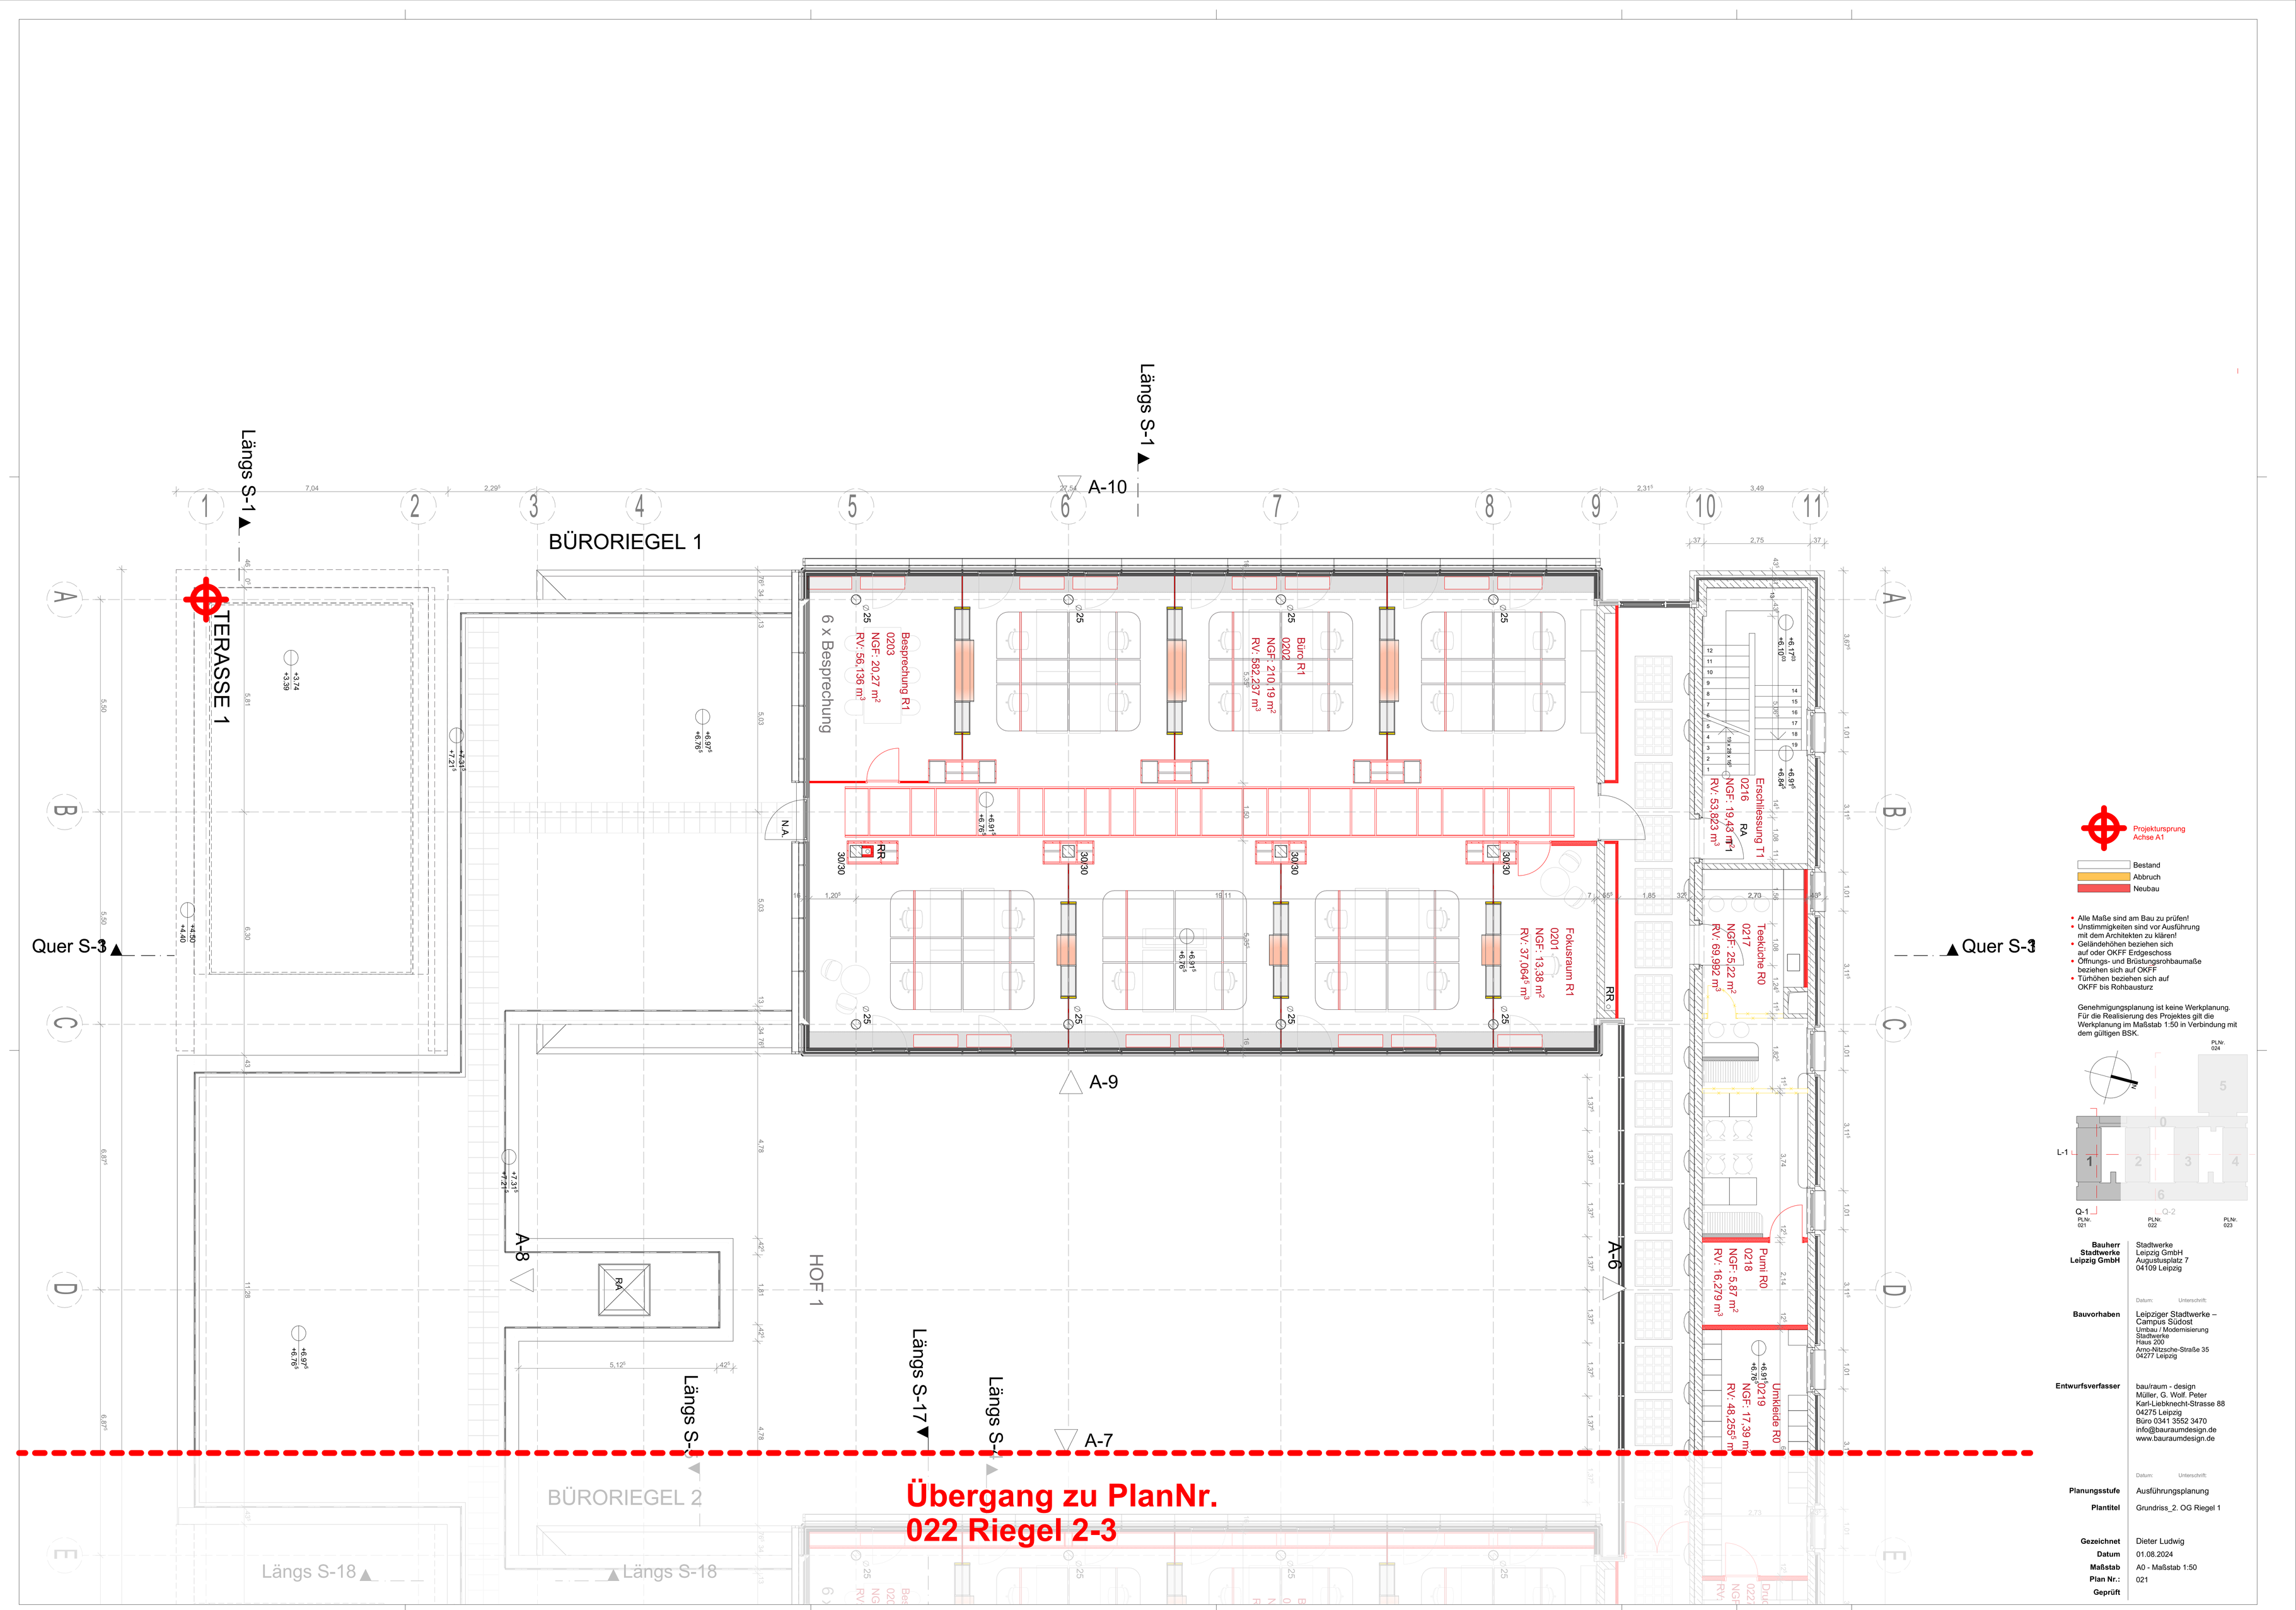

Projektursprung
Achse A1

Bestand
Abbruch
Neubau

- Alle Maße sind am Bau zu prüfen!
- Unstimmigkeiten sind vor Ausführung mit dem Architekten zu klären!
- Geländehöhen beziehen sich auf oder OKFF Erdgeschoss
- Öffnungs- und Brüstungsrohbaumaße beziehen sich auf OKFF
- Türhöhen beziehen sich auf OKFF bis Rohbausturz

Genehmigungsplanung ist keine Werkplanung. Für die Realisierung des Projektes gilt die Werkplanung im Maßstab 1:50 in Verbindung mit dem gültigen BSK.

Bauherr Stadtwerke Leipzig GmbH	Stadtwerke Leipzig GmbH Augustusplatz 7 04109 Leipzig
	Datum: Unterschrift:
Bauvorhaben	Leipziger Stadtwerke – Campus Südost Umbau / Modernisierung Stadtwerke Haus 200 Arno-Nitzsche-Straße 35 04277 Leipzig
Entwurfsverfasser	bau/raum - design Müller, G. Wolf, Peter Karl-Liebknecht-Strasse 88 04275 Leipzig Büro 0341 3552 3470 info@bauraumdesign.de www.bauraumdesign.de
	Datum: Unterschrift:
Planungsstufe	Ausführungsplanung
Plantitel	Grundriss_2. OG Riegel 1
Gezeichnet	Dieter Ludwig
Datum	01.08.2024
Maßstab	A0 - Maßstab 1:50
Plan Nr.:	021
Geprüft	