




Schnitt G – WC-Kern Verbinder

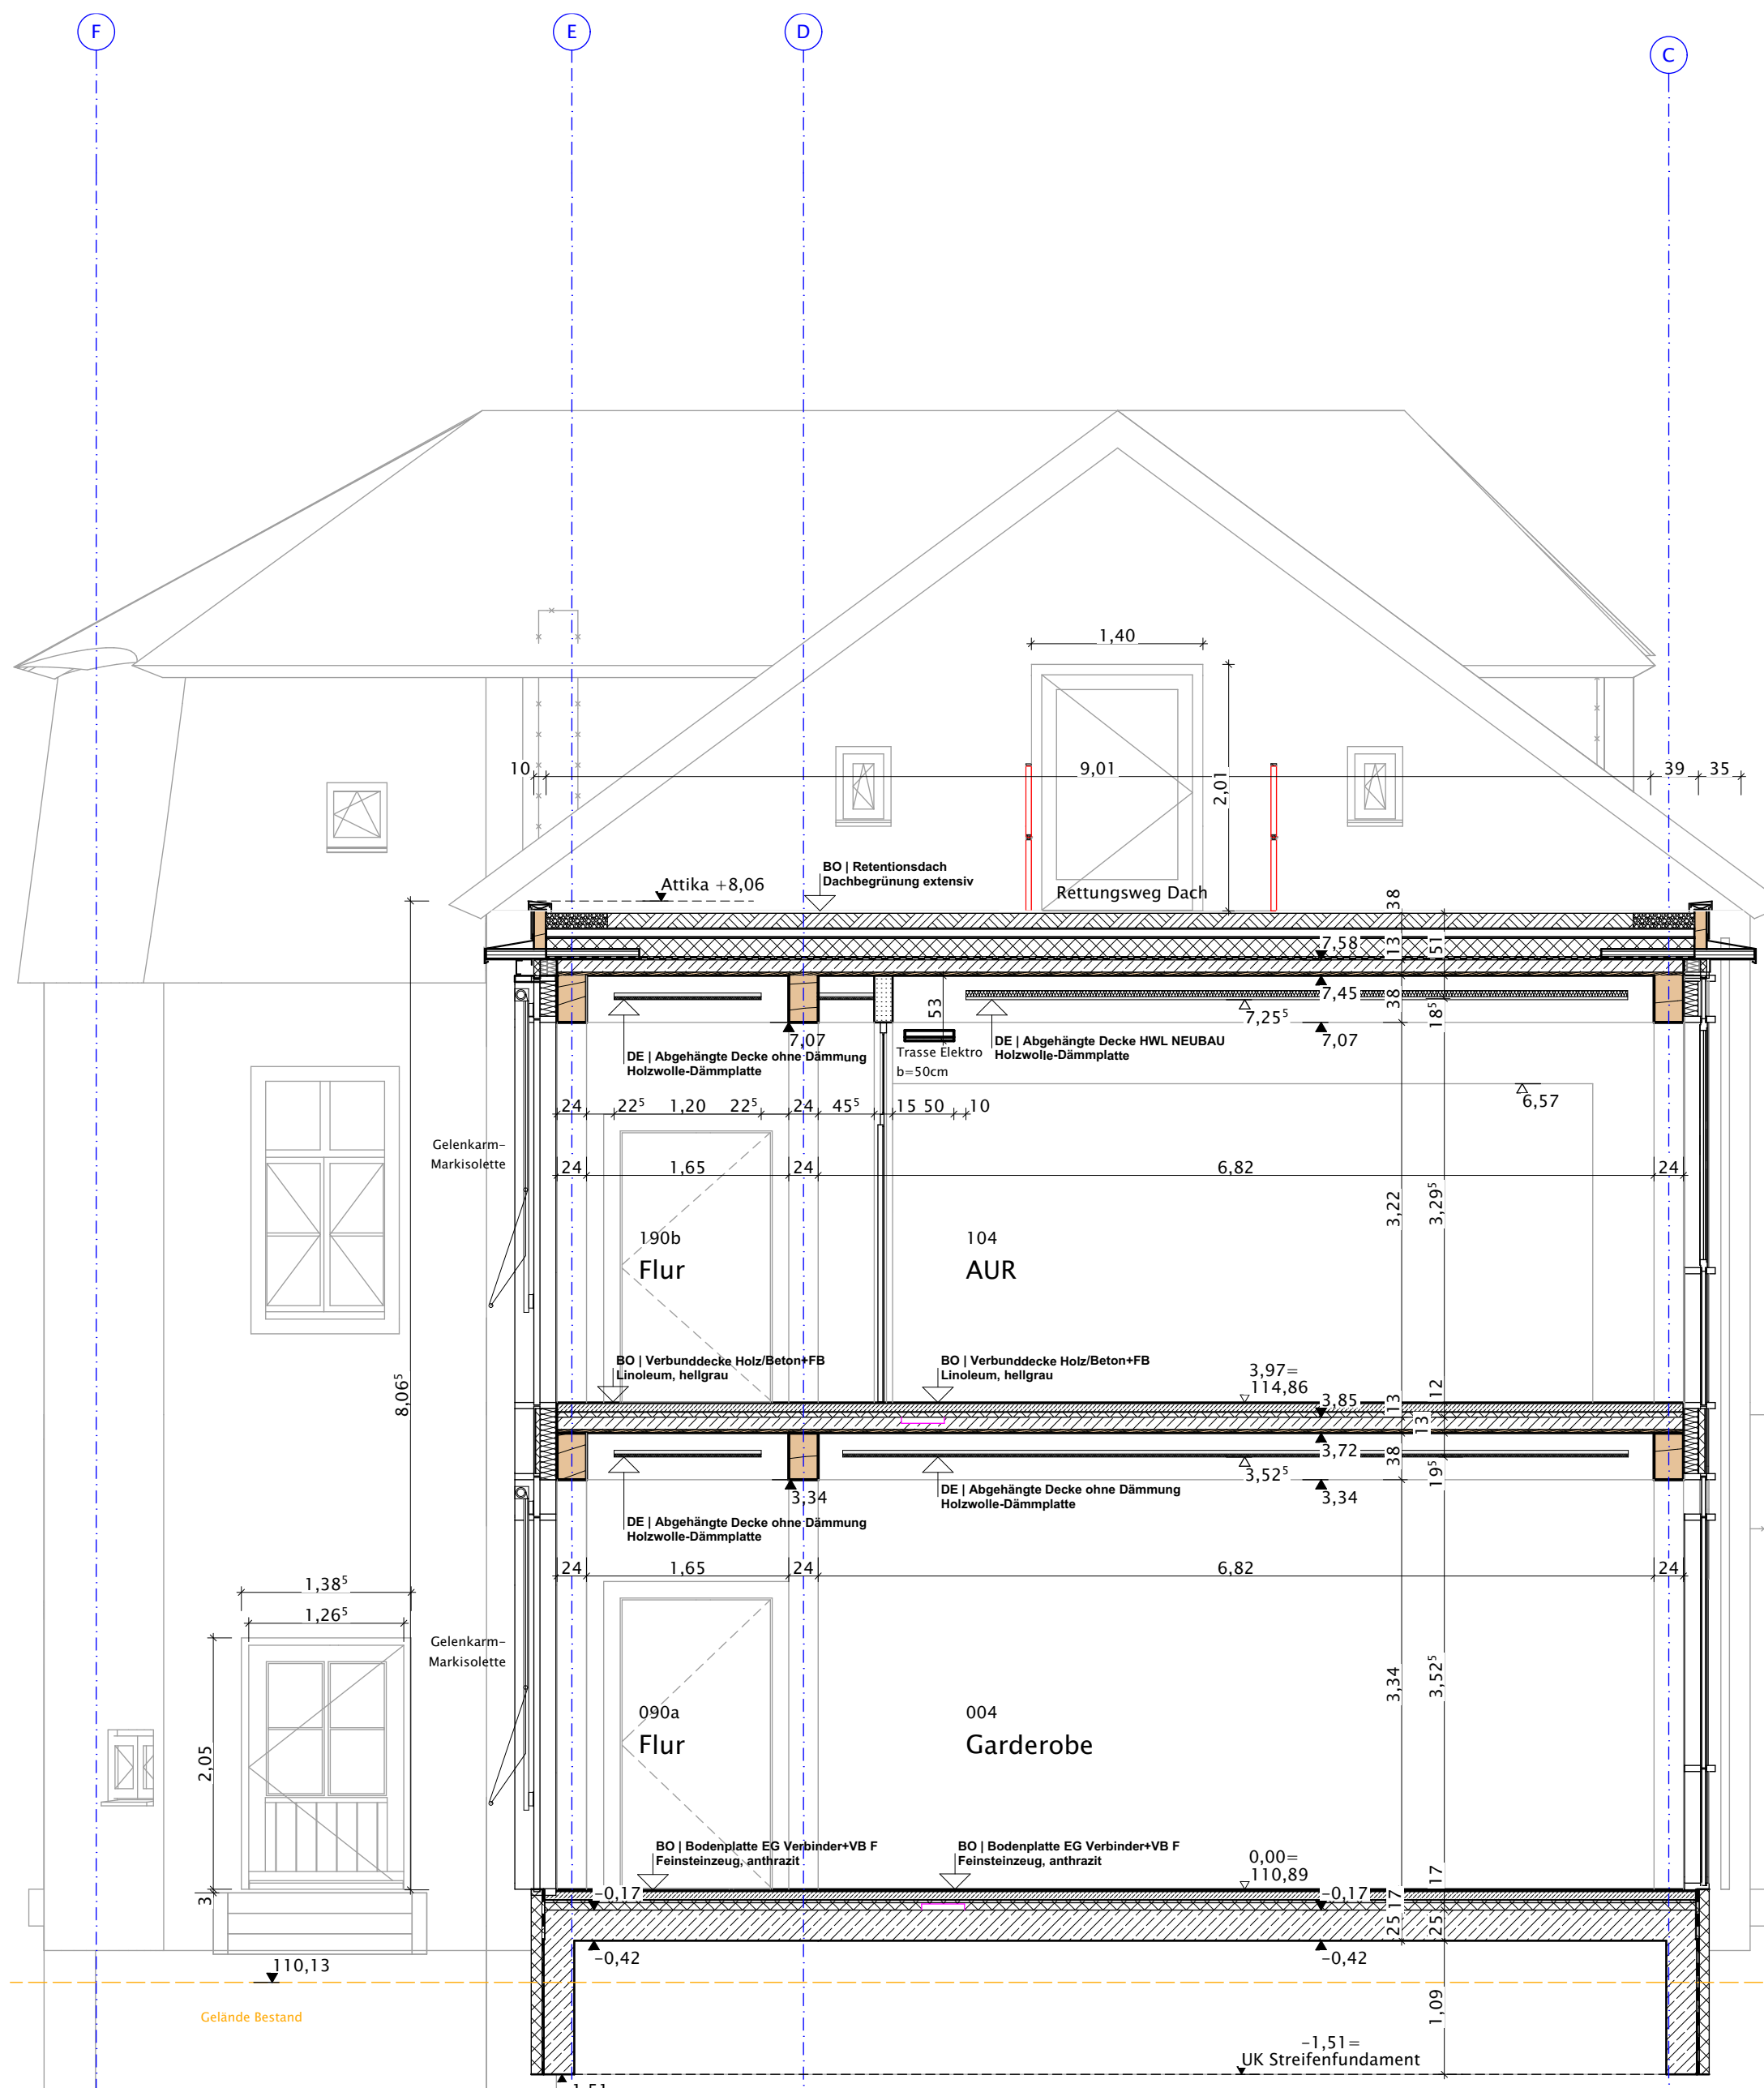


Schnitt A – Querschnitt Verbinder

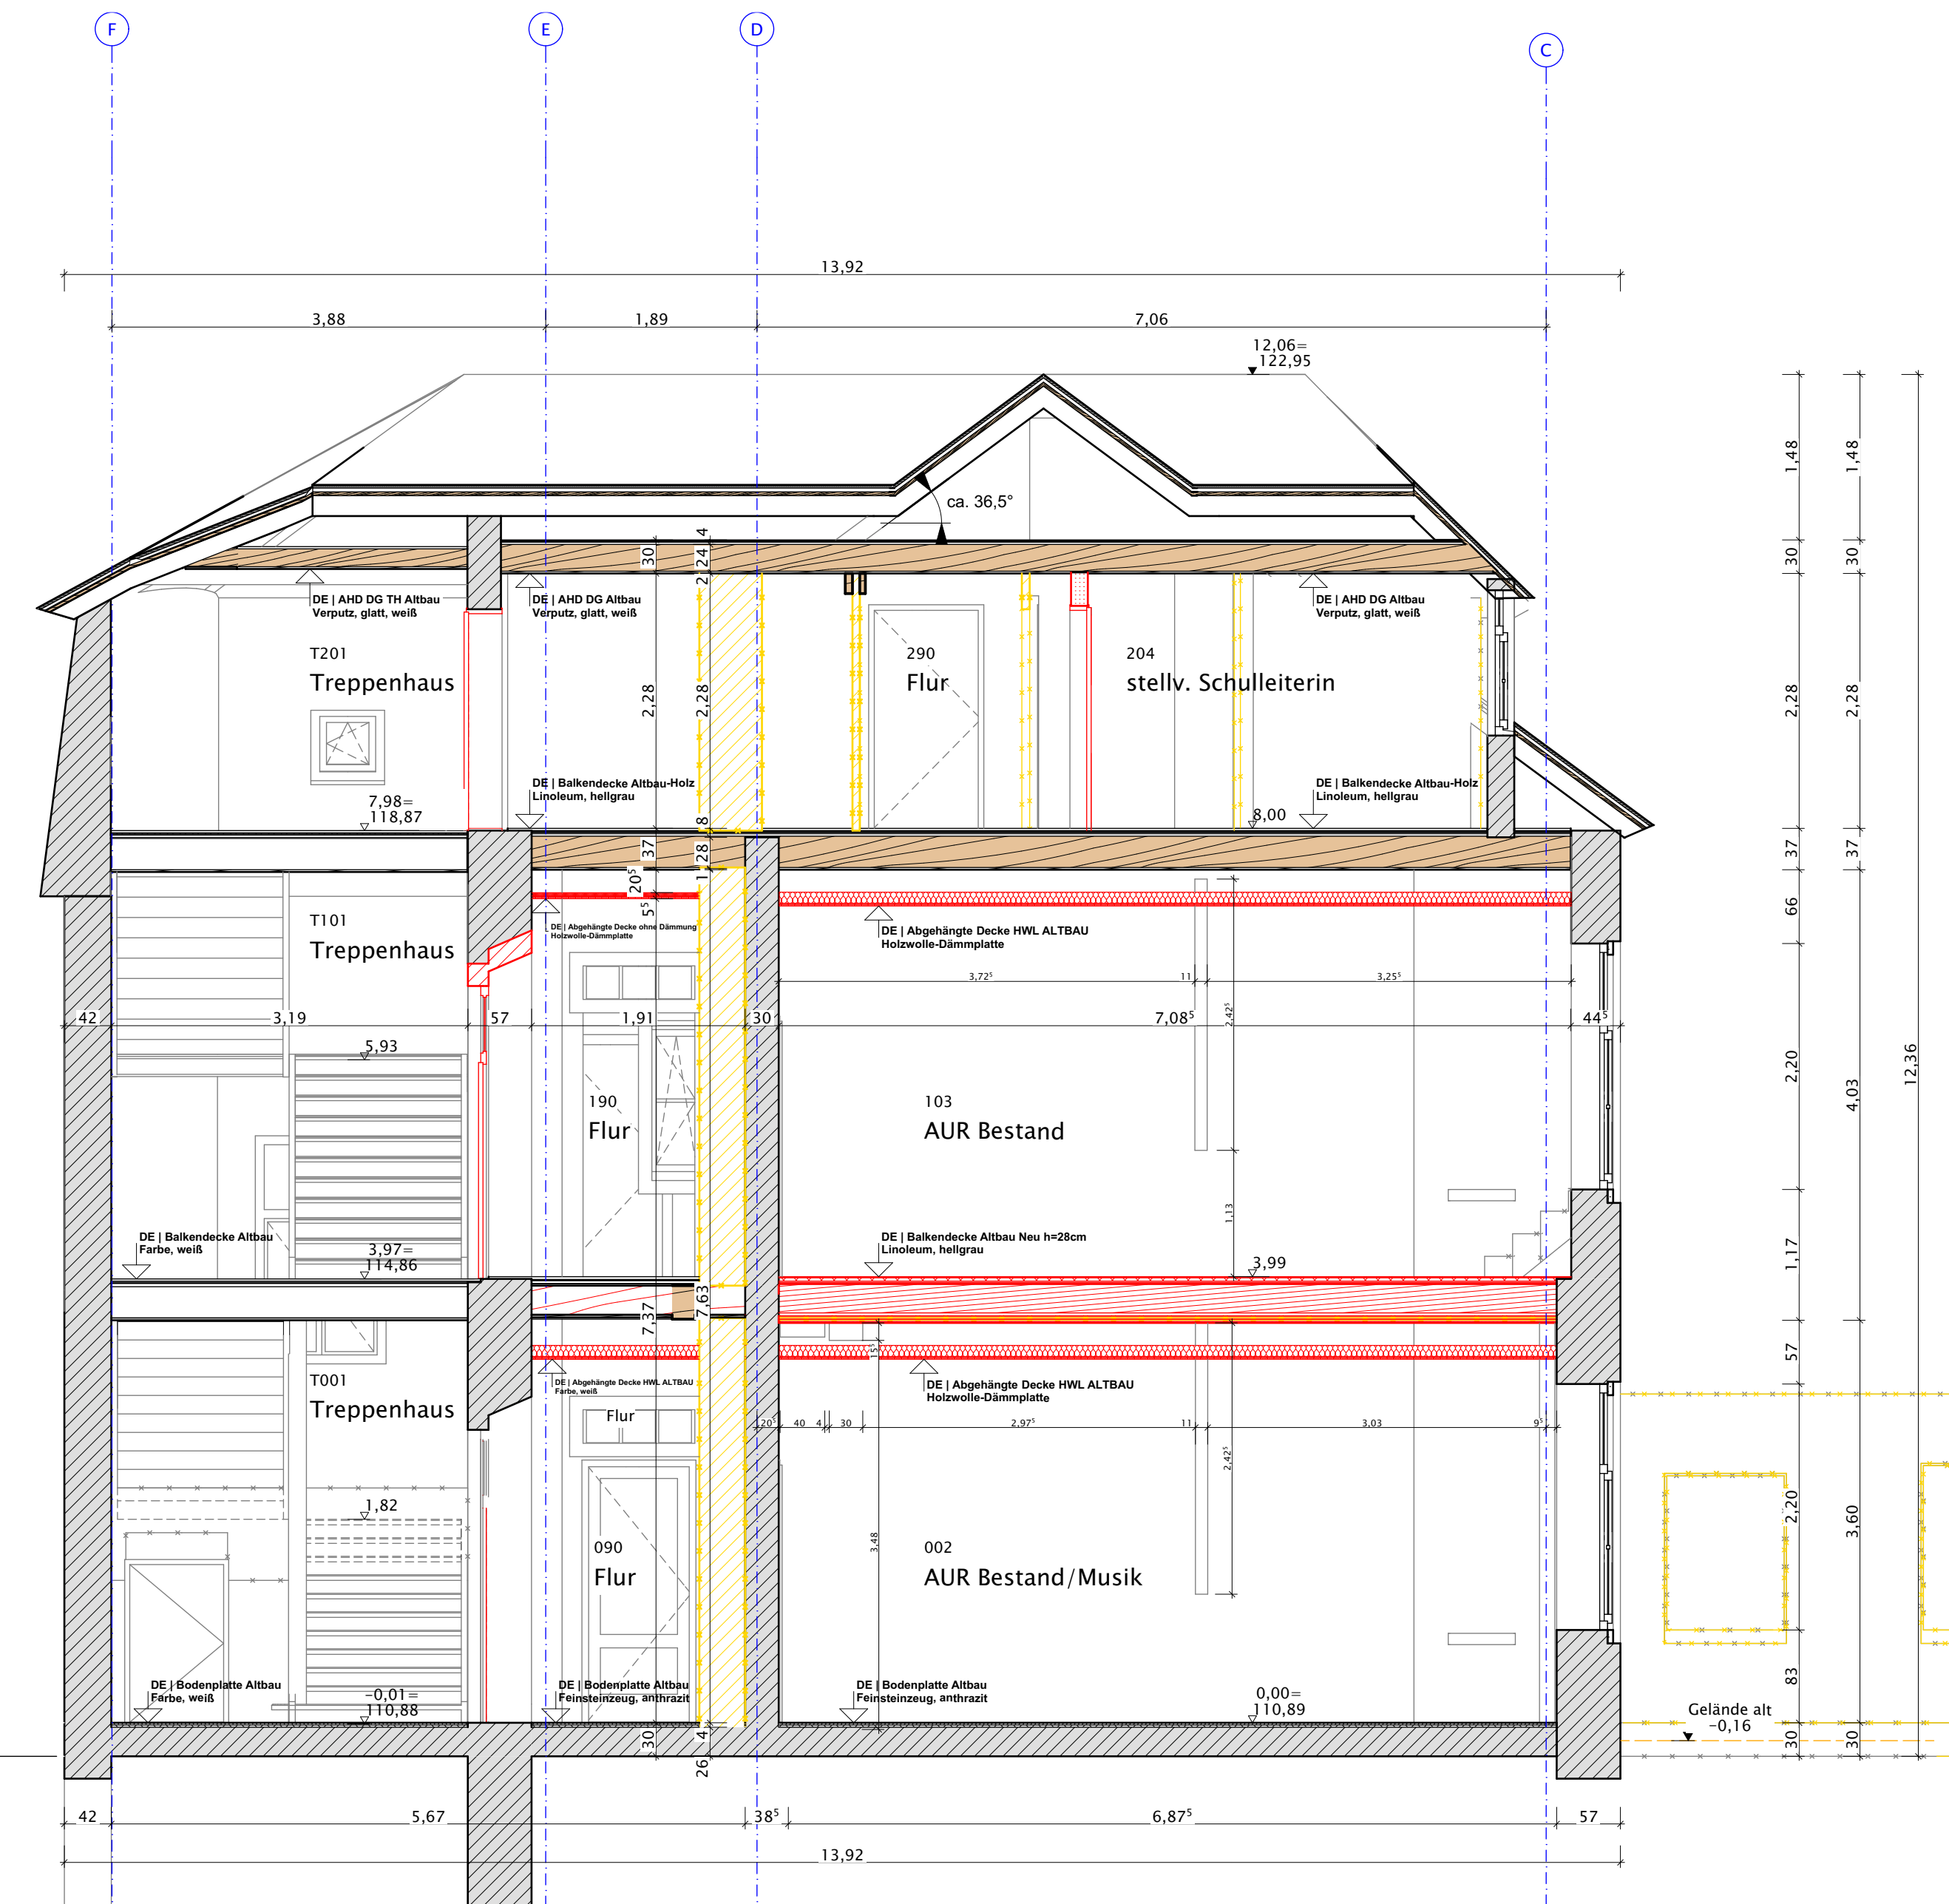

Schnitt E – Querschnitt Altbau

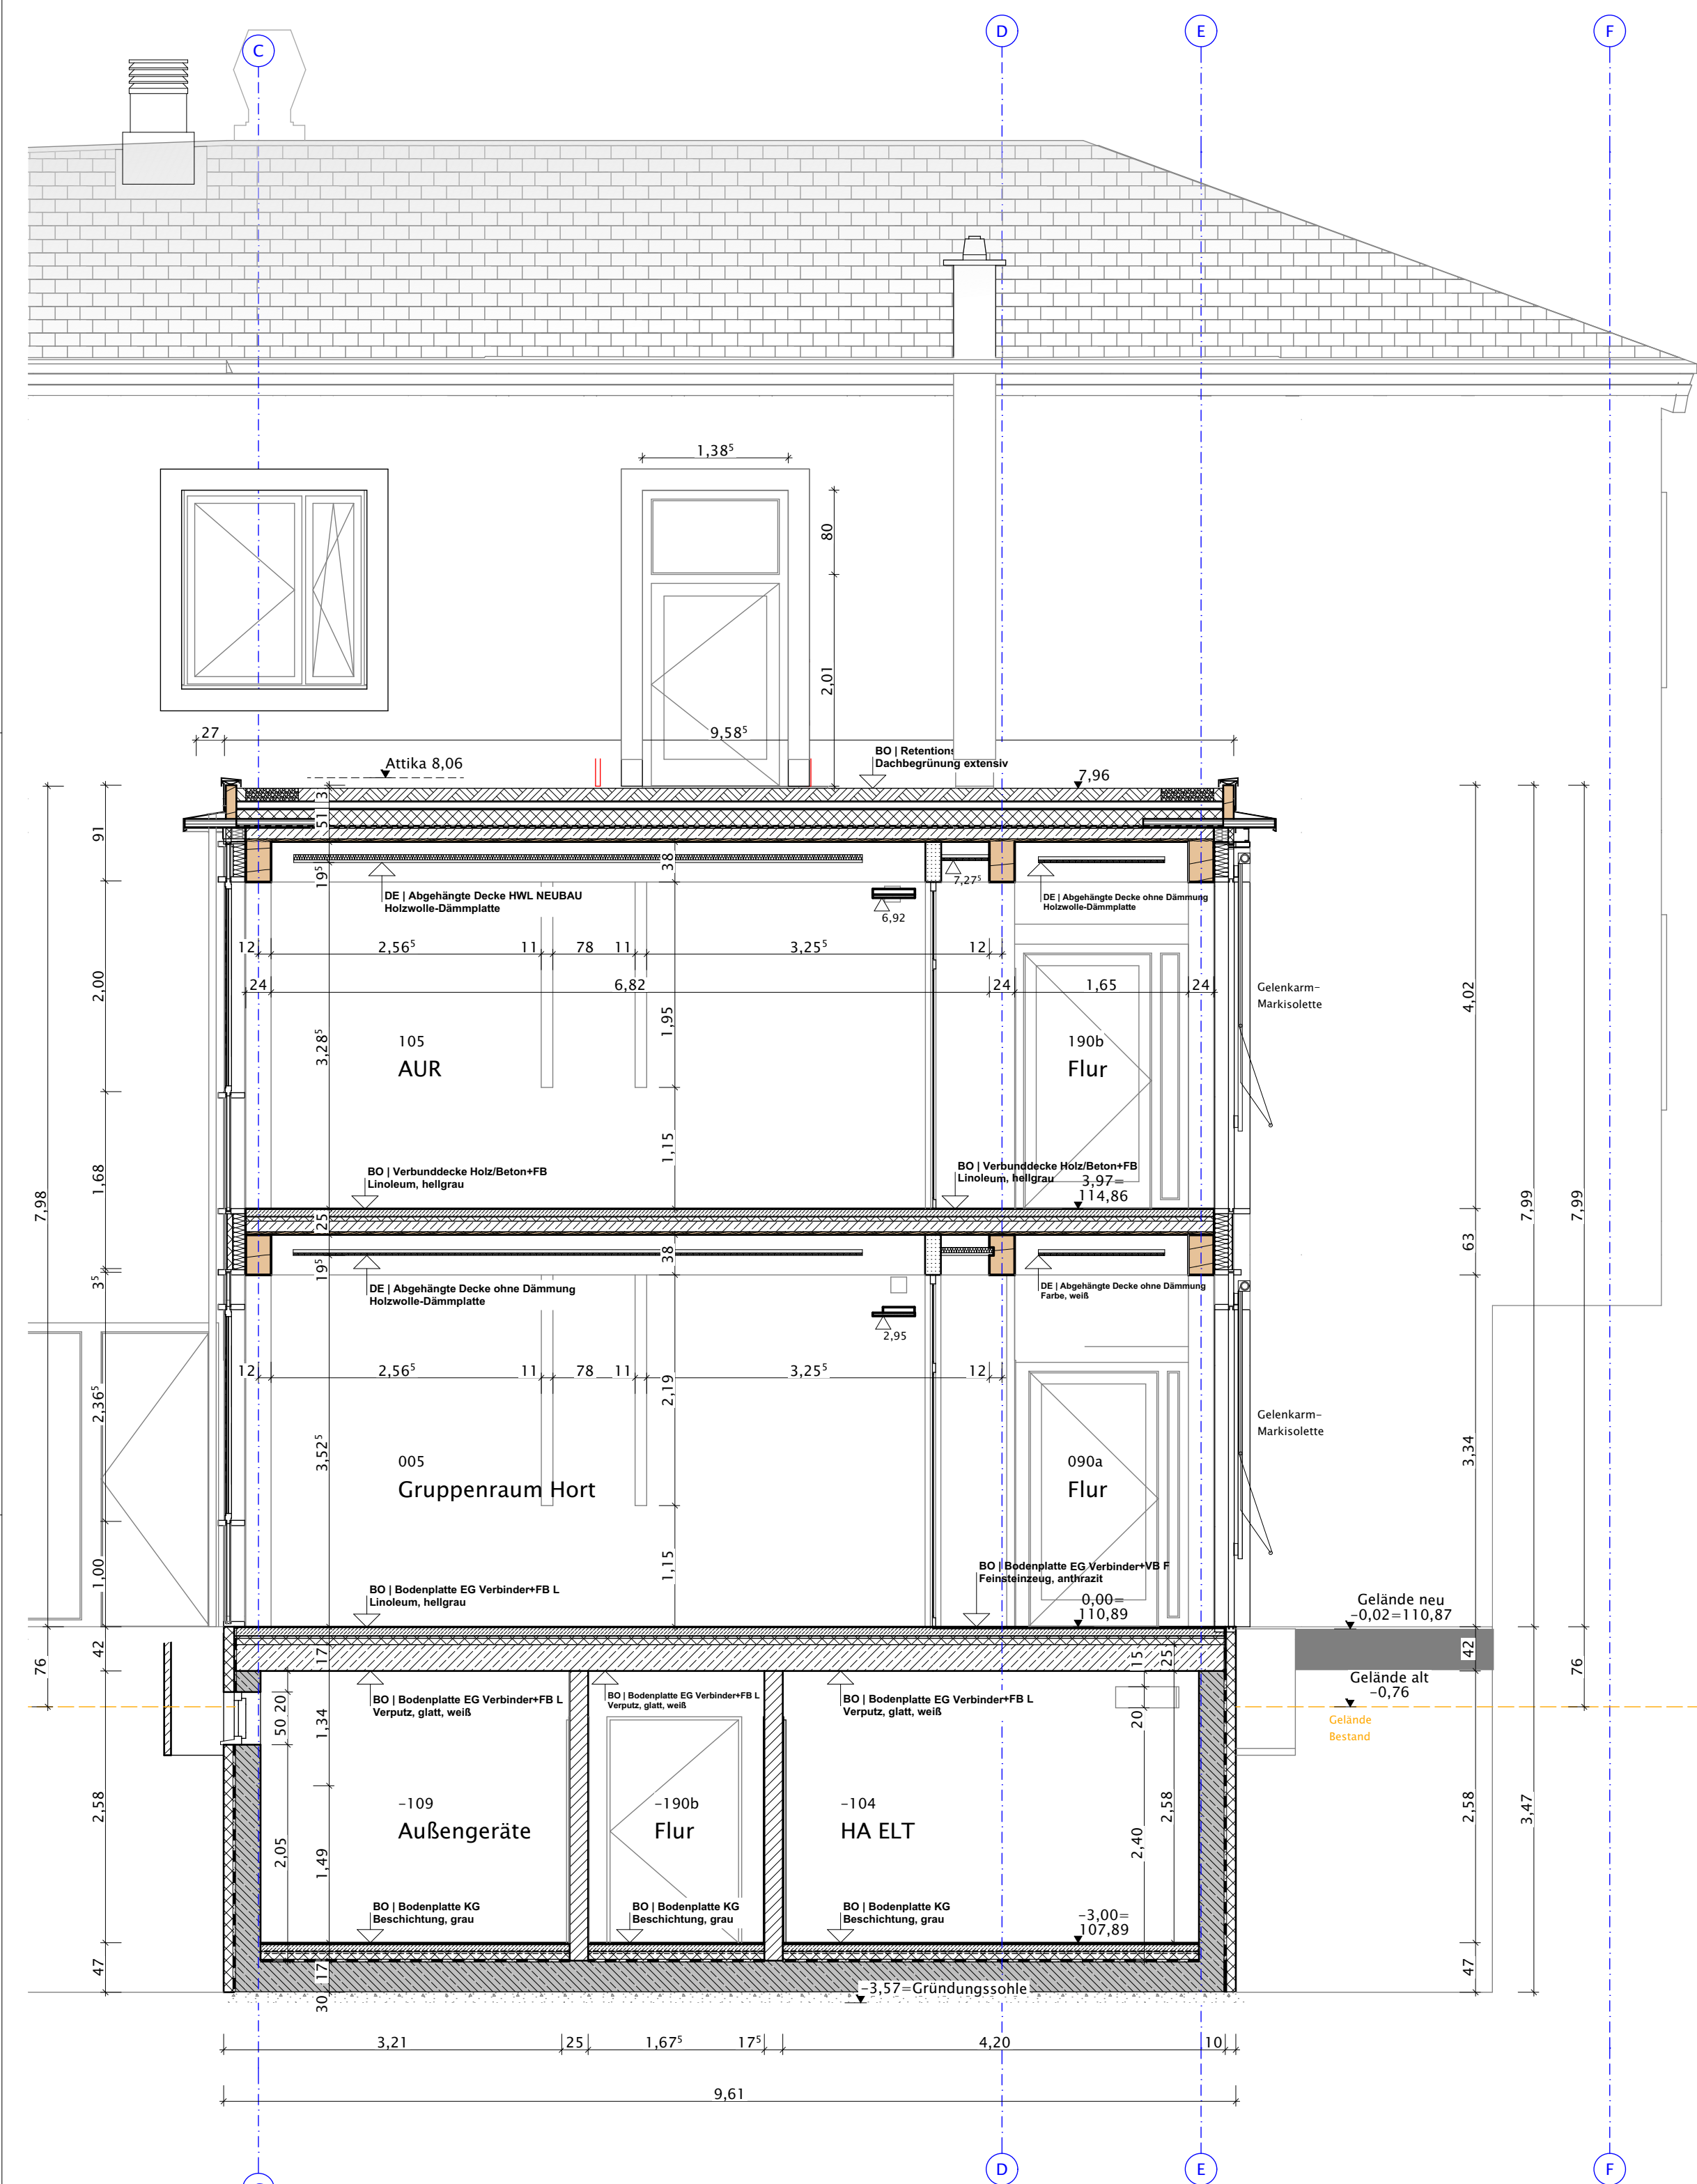

Schnitt F – Querschnitt Verbinder unterkellert

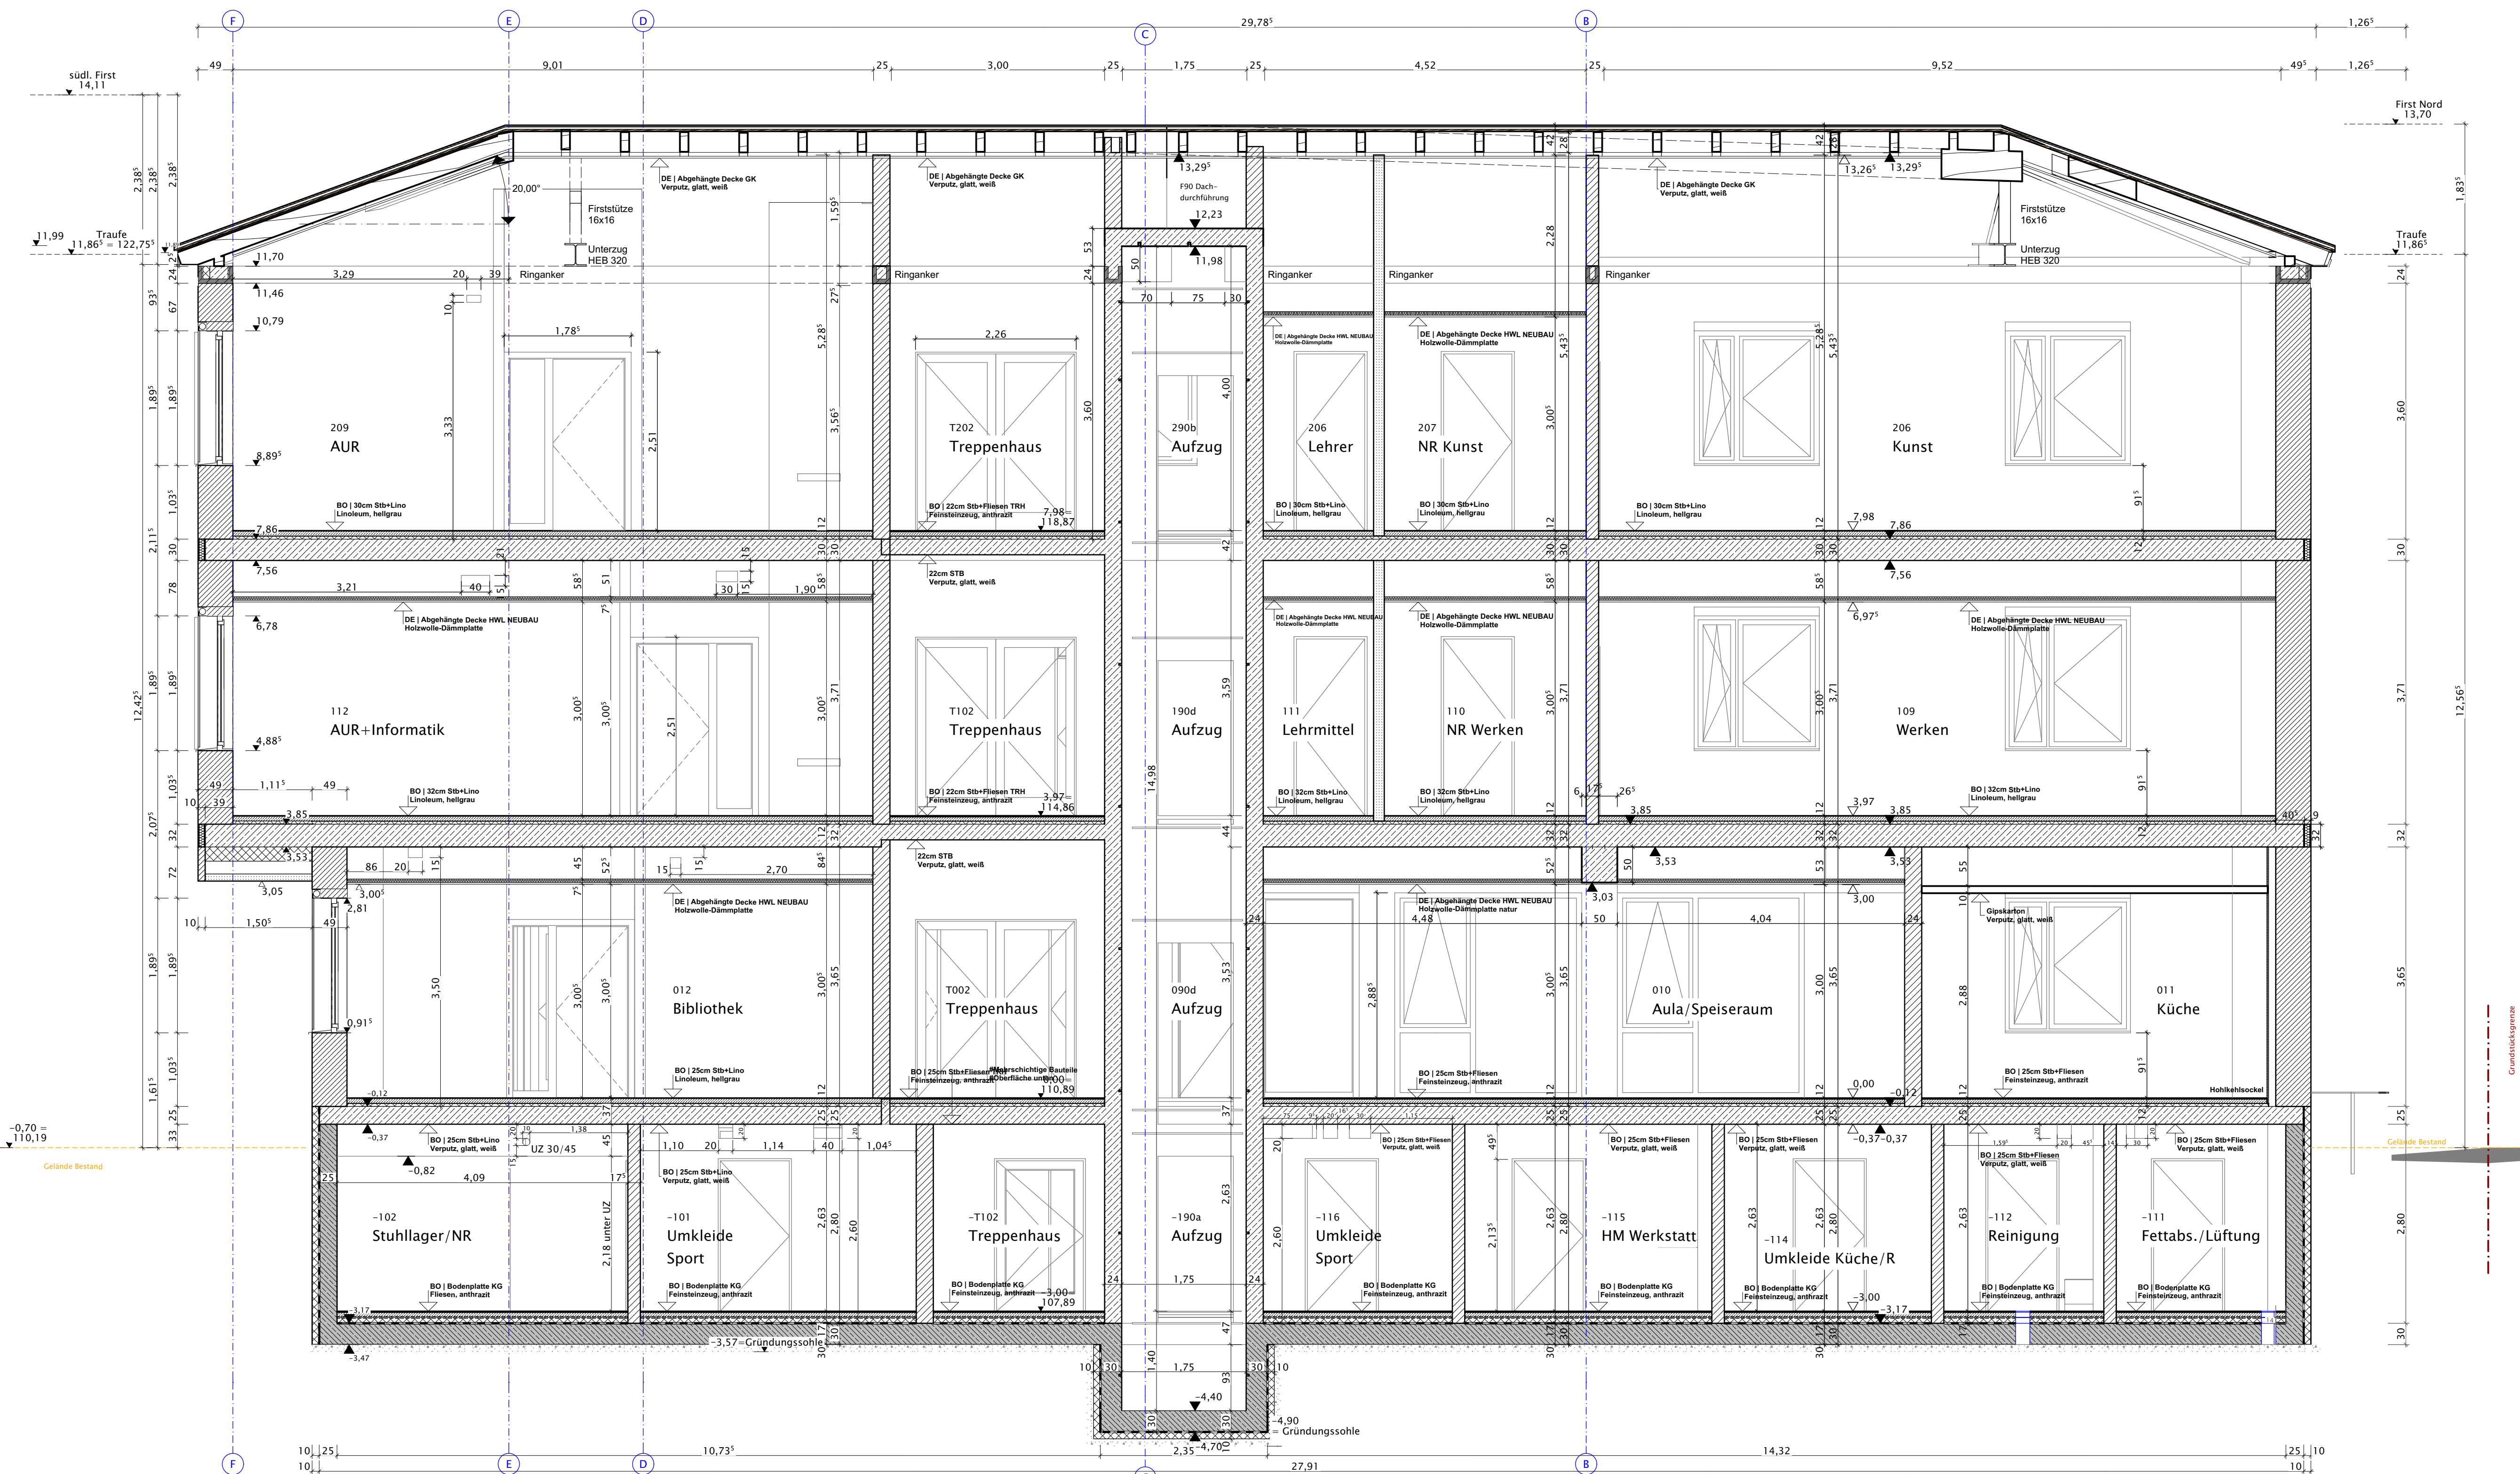

Schnitt C – Längsschnitt Ostflügel

