



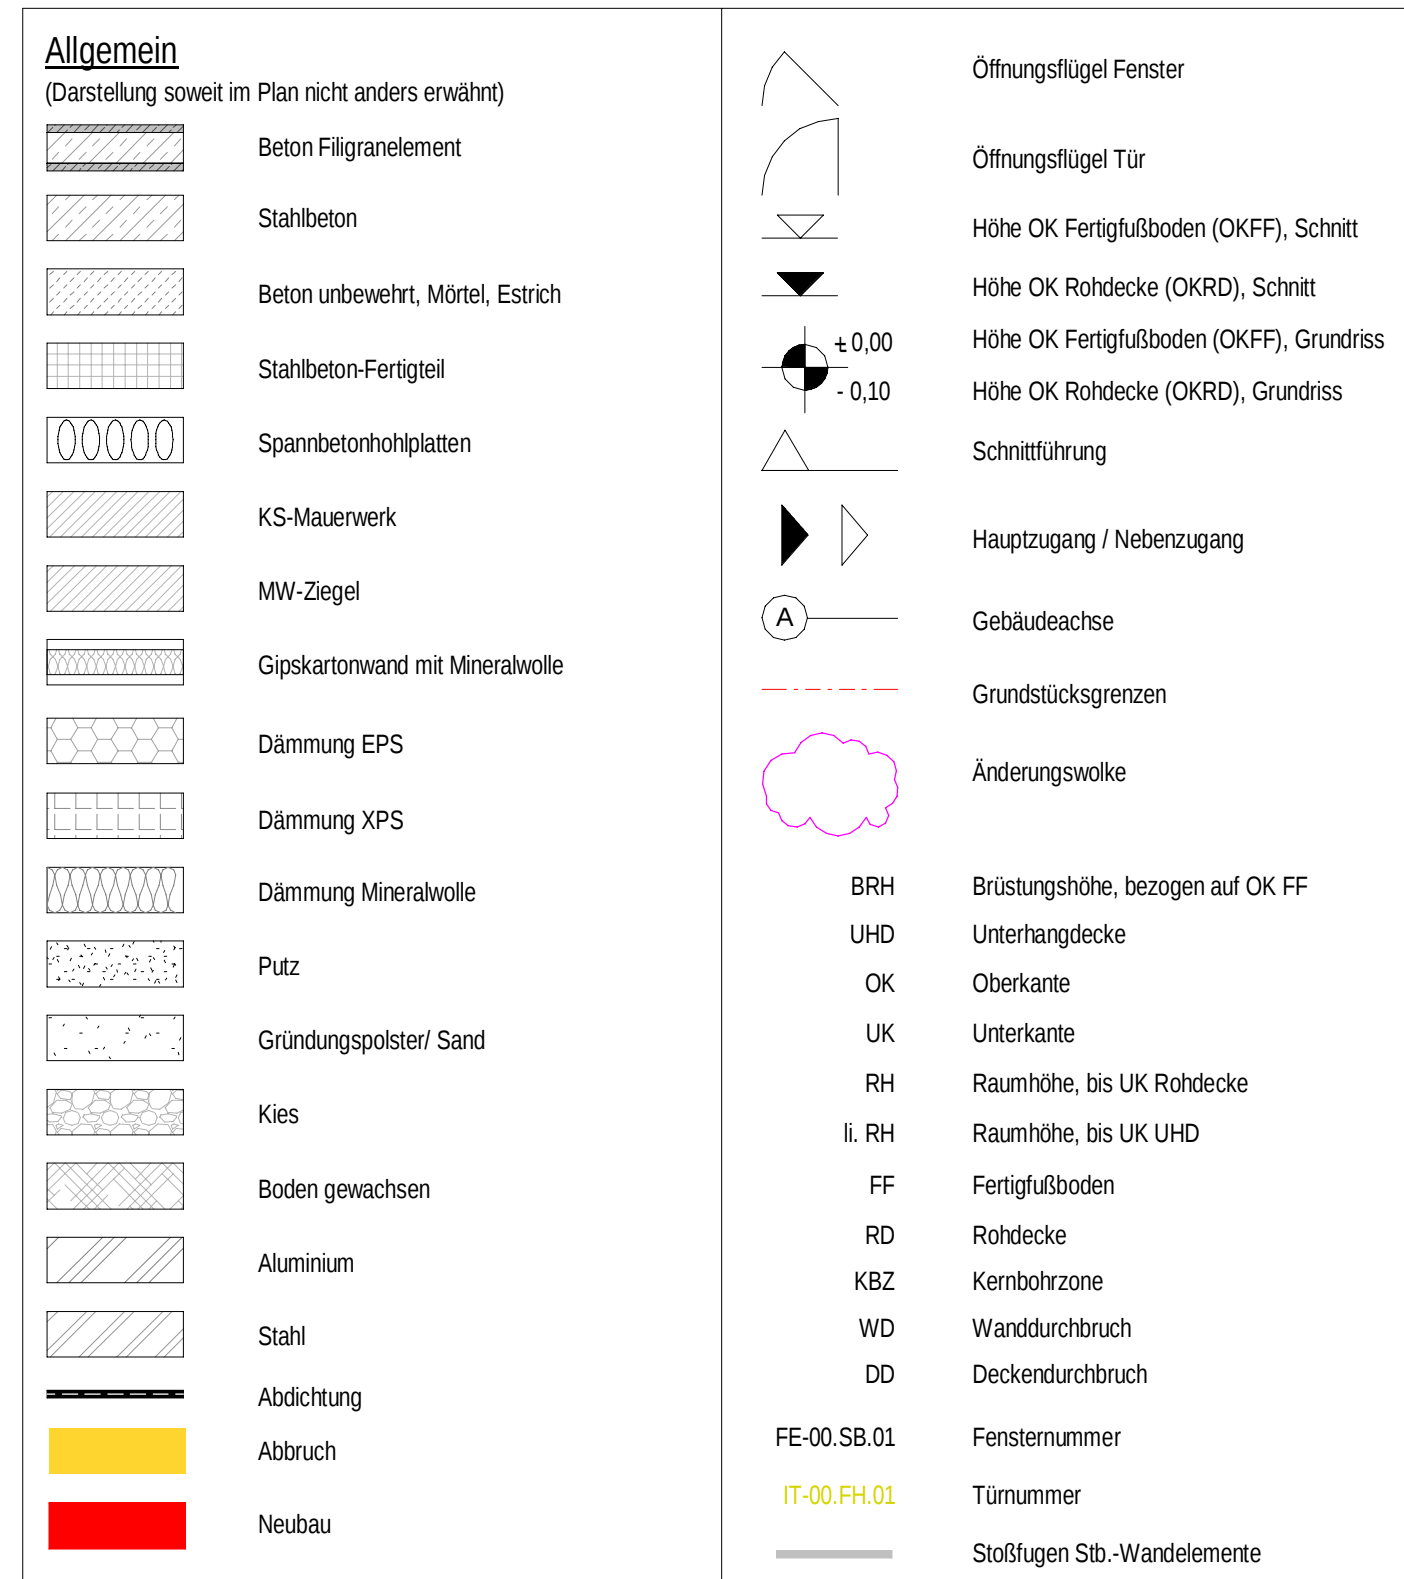

<u>Brandschutz</u>			
BW	Brandwand	RD	rauchdichte Tür
BBW	Wand in Bauart einer Brandwand	D	dichtschließende Tür
tb	feuerbeständig = F50	S	schließende Tür
ht	hochfeuerhemmend = F60	P	Parke / Notausgangstür
th	feuerhemmend = F30	n.a.	nicht abschließbar

<u>Gebäudetechnik</u>		<u>Dach</u>
	Abfall (Aemco Vertesse) Brandschutzkanal nach DIN 18017-3)	DE Dachstuhl
	Regenwasser	EL Erdungsleitung
	Schmutzwasser	AB Abfall
	Trinkwasser, kalt	ZU Zuluft
	Trinkwasser, warm	GS Gefälleboxen (Bestand aus 1999)
	Steigung Heizung	

Hinweis
- Tür- und Brüstungshöhen bezogen auf OKFF

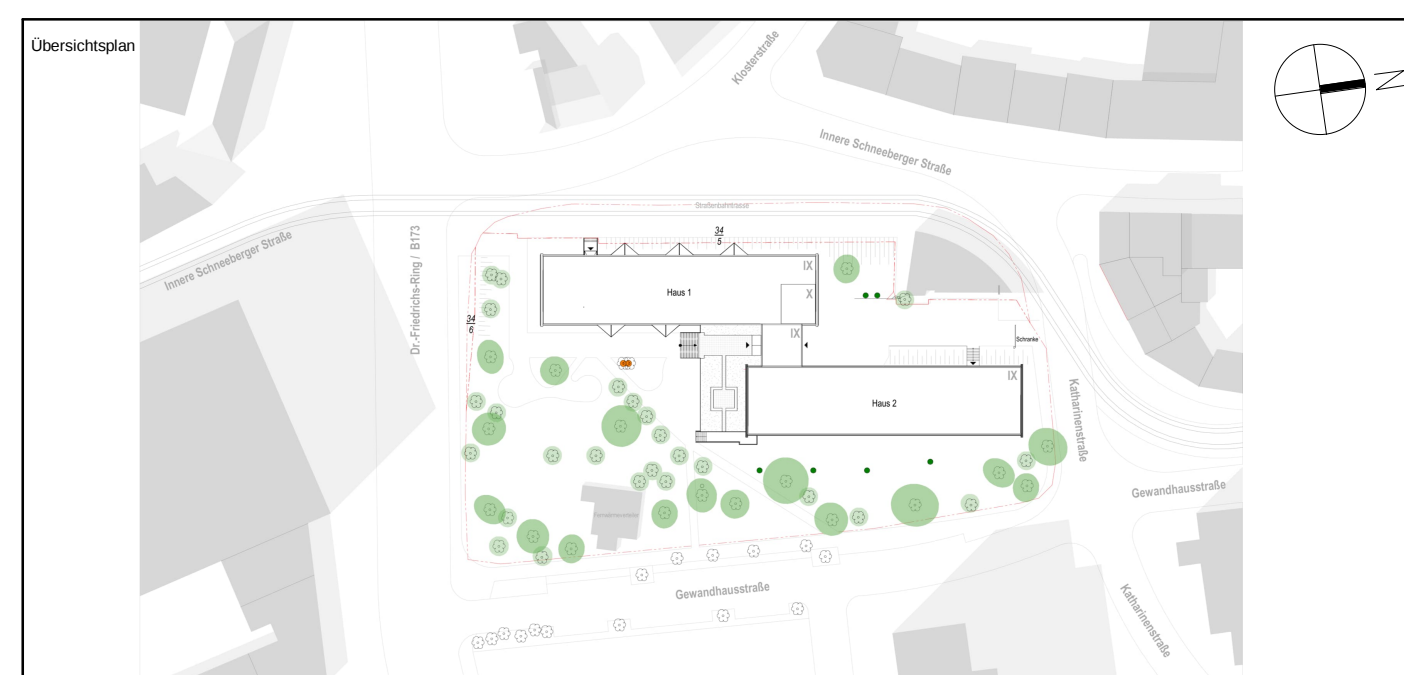

Alle Maßangaben auf den Plänen sind vor Beginn der jeweiligen Arbeiten am Bau zu prüfen.
Bei Nichtübereinstimmung mit den tatsächlichen Gegebenheiten ist die Bauleitung unverzüglich zu informieren.
Dies gilt auch bei Widersprüchen in den Planungsunterlagen und/oder erkennbaren Planungsfehlern.
Planungsänderungen bleiben vorbehalten.
Für den Einbau von Bauteilen gelten, neben den allgemein anerkannten Regeln der Technik, die Einbau- und Montagevorschriften des Herstellers.
Diese Planungsunterlagen gelten nur in Verbindung mit den Ausführungszeichnungen der Fachplaner.

[illegible]

Zur Ausführung dürfen nur vollständig freigegebene Pläne verwendet werden!

Name (PLZ) ...	Unternehmen Chemnitz-Zwickau, AöR Thüringer Weg 3 09126 Chemnitz	Auftrags-Nr. ... Z340101
Adresse ...	Modernisierung Studentenwohnheim - Haus 1 Innere Schneeberger Straße 23 08056 Zwickau	Auftrags-PLZ ...
Fachbeschreibung ...	Ausführungsplanung - Abbruch Grundris 1, Obergeschoss	Brutto ... Gleitsch
Entwurfsphase ...	Fachplaner ...	Bergmann ... Leistersch
Plan-Nr. ...	10.A_ARC_5_STUZF_GR_01	...