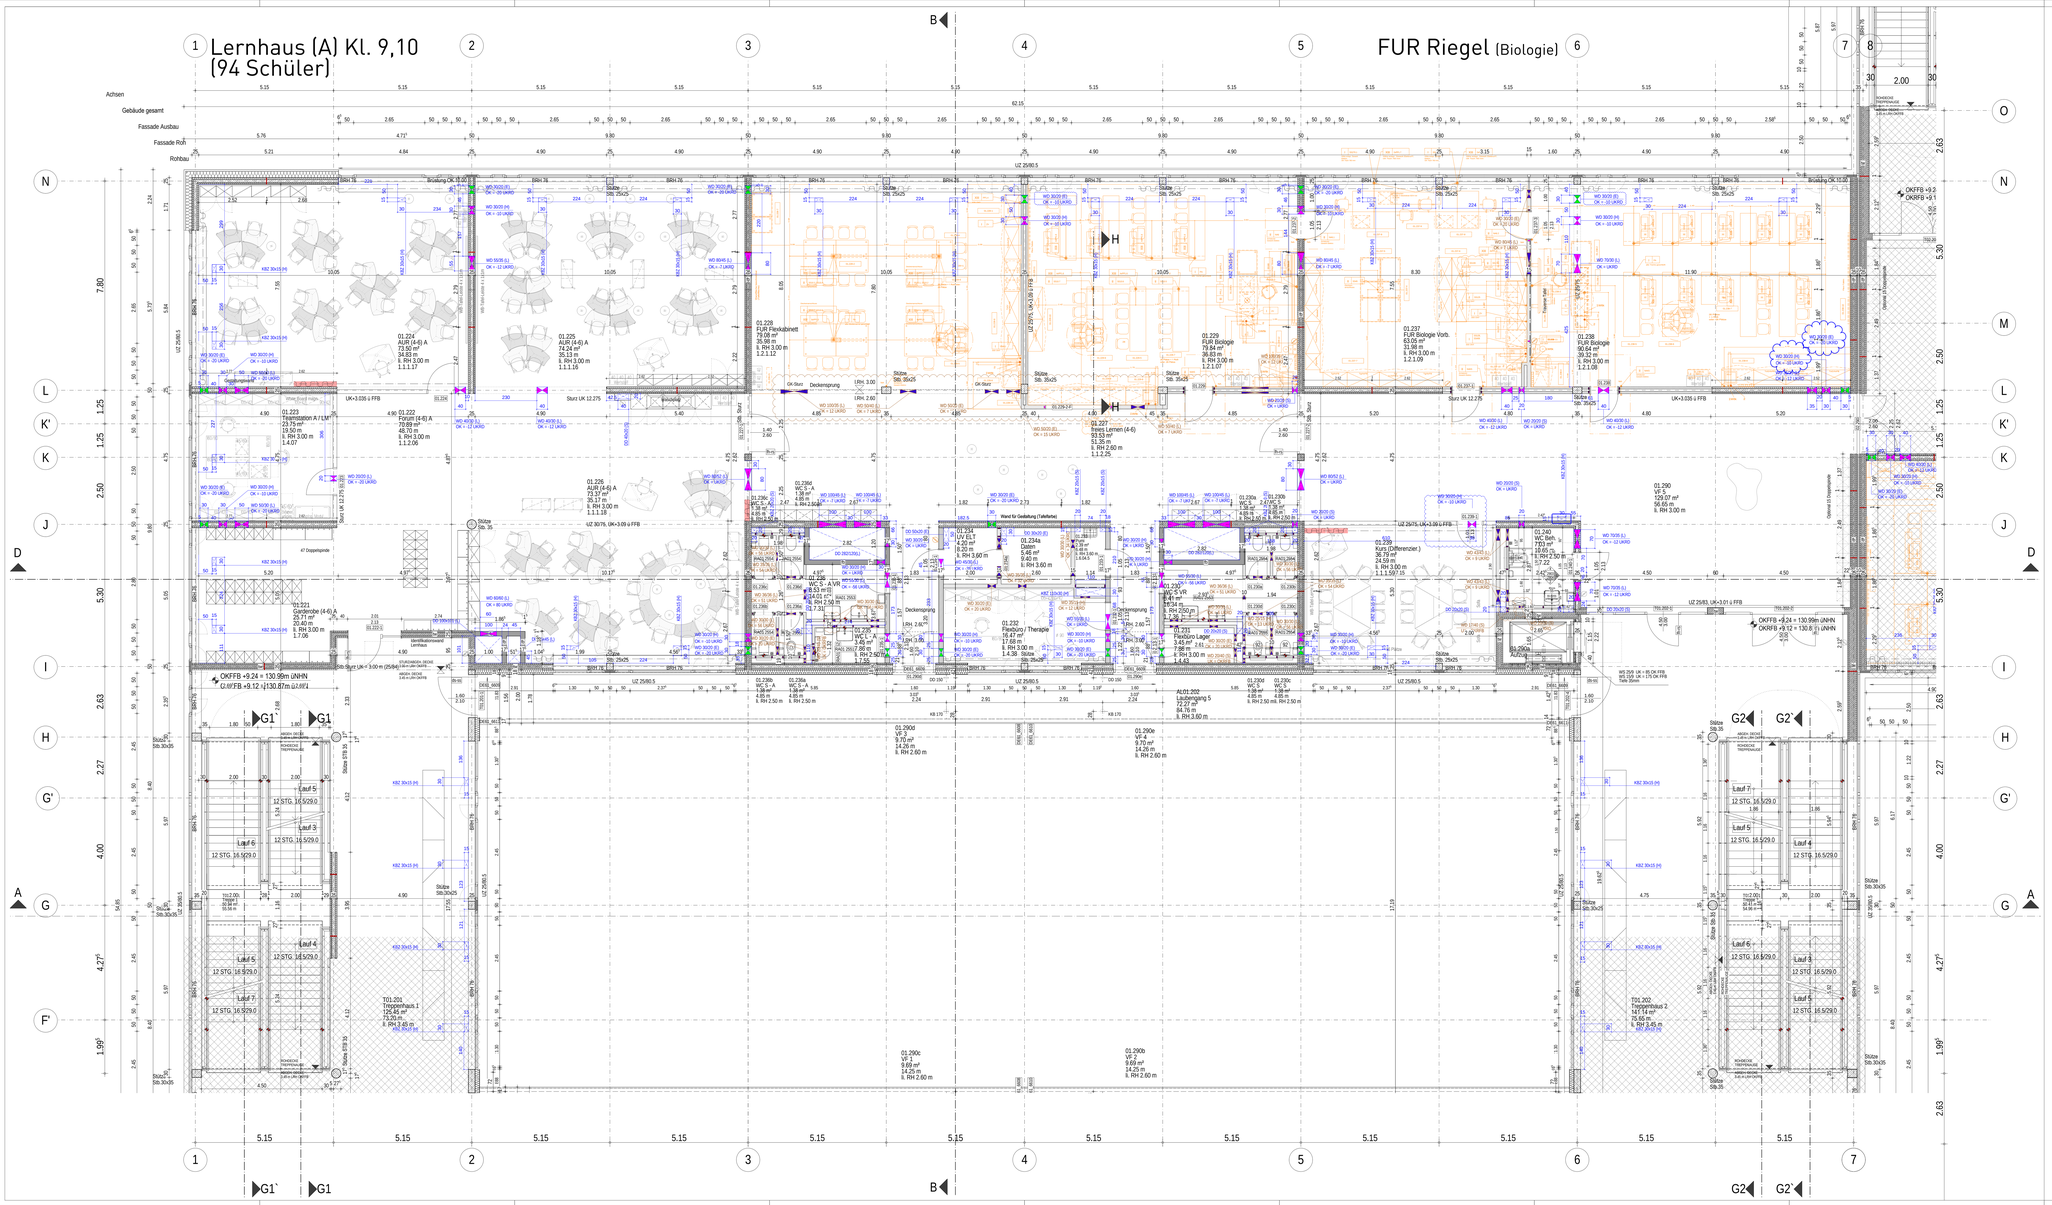
Lernhaus (A) Kl. 9,10
(94 Schüler)
FUR Riegel (Biologie)
Achsen
Gebäude gesamt
Fassade Ausbau
Fassade Roh
Rohbau
01.224 AUR (4-6) A 73.50 m² 34.83 m ↳ RH 3.00 m 1.1.1.17
01.225 AUR (4-6) A 74.24 m² 35.13 m ↳ RH 3.00 m 1.1.1.16
01.237 FUR Biologie Vorb. 63.05 m² 31.98 m ↳ RH 3.00 m 1.2.1.09
01.238 FUR Biologie 60.64 m² 39.32 m ↳ RH 3.00 m 1.2.1.08
01.222 Forum (4-6) A 70.89 m² 48.70 m ↳ RH 3.00 m 1.1.2.06
01.226 AUR (4-6) A 73.37 m² 35.17 m ↳ RH 3.00 m 1.1.1.18
01.227 Trees Lernen (4-6) 93.53 m² 51.35 m ↳ RH 2.60 m 1.1.2.25
01.234 UV ELT 8.20 m² 8.20 m ↳ RH 3.60 m
01.229 Kurs (Differenzier.) 36.79 m² 34.59 m ↳ RH 3.00 m 1.1.1.09 / 10
01.240 WC-Bereich 17.01 m² 19.65 m ↳ RH 2.50 m 1.1.1.11
01.290 VF 1 129.07 m² 36.80 m ↳ RH 3.00 m
01.290a VF 3 9.70 m² 14.26 m ↳ RH 2.60 m
01.290b VF 4 9.70 m² 14.26 m ↳ RH 2.60 m
01.290c VF 3 9.69 m² 14.25 m ↳ RH 2.60 m
01.290d VF 4 9.69 m² 14.25 m ↳ RH 2.60 m
01.201 Laubengang 5 72.27 m² 84.76 m ↳ RH 3.60 m
T01.201 Treppenhaus 1 126.46 m² 73.20 m ↳ RH 3.45 m
T01.202 Treppenhaus 2 141.14 m² 75.60 m ↳ RH 3.45 m
OKFFB +9.24 = 130.99m üNHN
OKFFB +9.12 =130.87m üHN
OKFFB +9.2
OKFFB +9.1
OKFFB +9.24 = 130.99m üNHN
OKFFB +9.12 = 130.87 üNHN
UK+3.036 ≥ FFB
UK+3.09 ≥ FFB
UK+3.075 ≥ FFB
UK+3.135 ≥ FFB
UZ 2575, UK+3.09 ≥ FFB
UZ 2580,5
UZ 3075, UK+3.09 ≥ FFB
UZ 2585,5, UK+3.01 ≥ FFB
Sturz UK+3.00 m (5/64)
Sturz UK+3.135 m (5/64)
Sturz UK 12.275
Sturz UK 12.375
Stütze Stb. 35x35
Stütze Stb. 30x30
Stütze Stb. 30x35
Stütze Stb. 35x25
Stütze Stb. 35x30
Stütze Stb. 30x25
Stütze Stb. 25x25
