


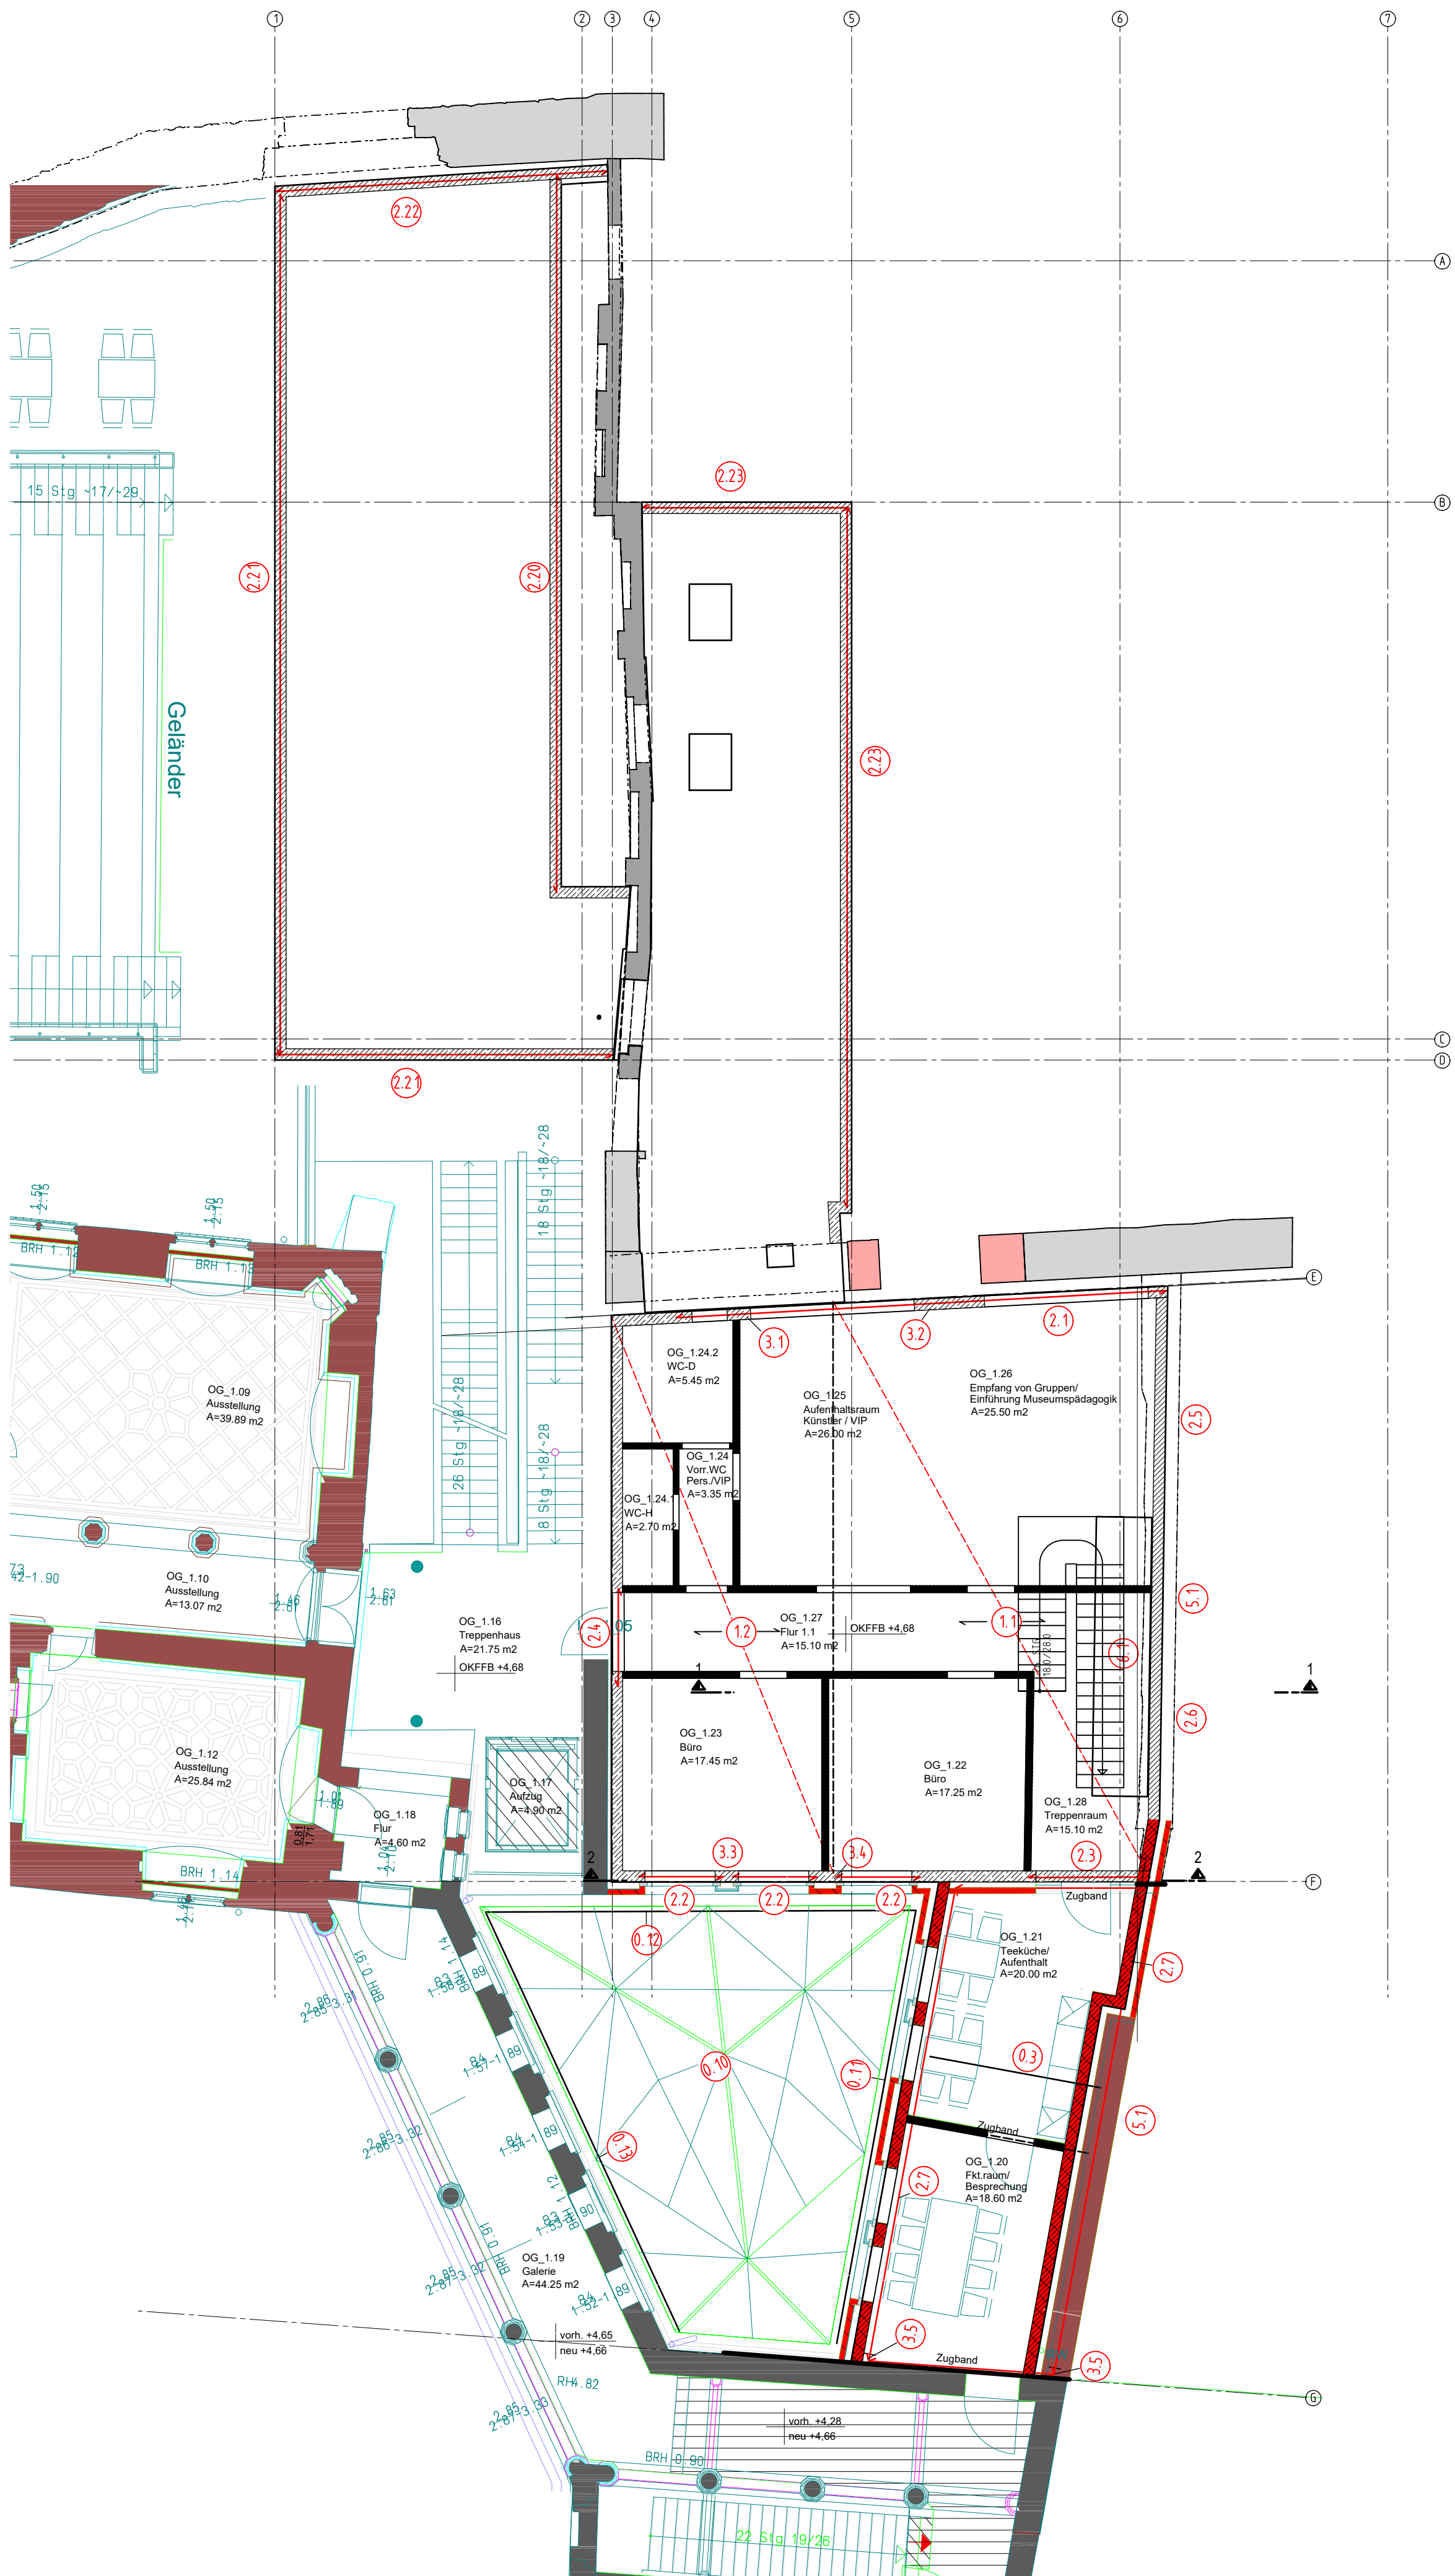

Position	Bezeichnung	Material	Querschnitt
0.3.	Sparren Achse F-Gf	NH C24 (KVH)	b/h=8/20
0.10.	Sparren Glasdach Innenhof	S275	HEA 160
0.11.	Randträger Achse 5	S235	HEA 160
0.12.	Randträger Achse F	S235	HEA 160
0.13.	Randträger am Bestand	S235	HEA 160
1.1.	Decke über OG Achse 5-6	≥ C45/55	ELBE EMD 22
1.2.	Decke über OG Achse 4-5	C25/30	h=22cm
2.1.	Über-/ Unterzug OG Achse E	C25/30	b/h=24/165cm
2.2.	Fenstersturz OG Achse F	C25/30	b/h=24/119cm
2.3.	Türsturz OG Achse F	C25/30	b/h=24/151cm
2.4.	Türsturz OG Achse 4	C25/30	b/h=24/125cm
2.5.	Fenstersturz OG Achse 6	C25/30	b/h=24/119cm
2.6.	Fenstersturz OG Achse 6	2xKS-Fl.-Sturz	b/h=2x11,5/119cm
2.7.	Ringbalken OG	C25/30	b/h=24/24cm
2.20.	ÜZ Achse 2	C25/30	b/h=20/70cm
2.21.	Attika Achse 1-D	C25/30	b/h=20/70cm
2.22.	Attika Achse A	C25/30	b/h=20/70cm
2.23.	Attika Achse B+5	C25/30	b/h=20/70cm
3.1.	Stahlbetonstütze OG Achse E	C25/30	b/h=50/24cm
3.2.	Stahlbetonstütze OG Achse E	C25/30	b/h=150/24cm
3.3.	Stahlbetonstütze OG Achse F	C25/30	b/h=50/24cm
3.4.	Stahlbetonstütze OG Achse F	C25/30	b/h=100/24cm
3.5.	Stahlbetonstütze OG Achse G	C25/30	b/h=24/24cm
5.1.	Außenwand OG Achse 8	KS P20 2.0DM	t=24cm
6.1.	Treppenlauf 18 Stg. Achse E-F	C25/30	h=25cm

Legende

- Mauerwerk
- Stahlbeton
- Bestand

Lutherhaus 2024

bearbeitet:	H. Schröter	Stand:	17.04.2025	Maßstab:	1:100
Leistungsphase:	AUSFÜHRUNGSPLANUNG	Index:		Reifegrad:	
Planinhalt:	POSITIONSPLAN 1. Obergeschoss				
Plannummer:	LH-TWP-P-1.OG-02				