


Position	Bezeichnung	Material	Querschnitt
0.1.	Sparren Achse E-F	NH C24 (KVH)	b/h=10/24
0.2.	Mittelpfette	BSH GL 24h	b/h=18/40
4.1.	WAT DG Achse E-F	C25/30	b=25cm

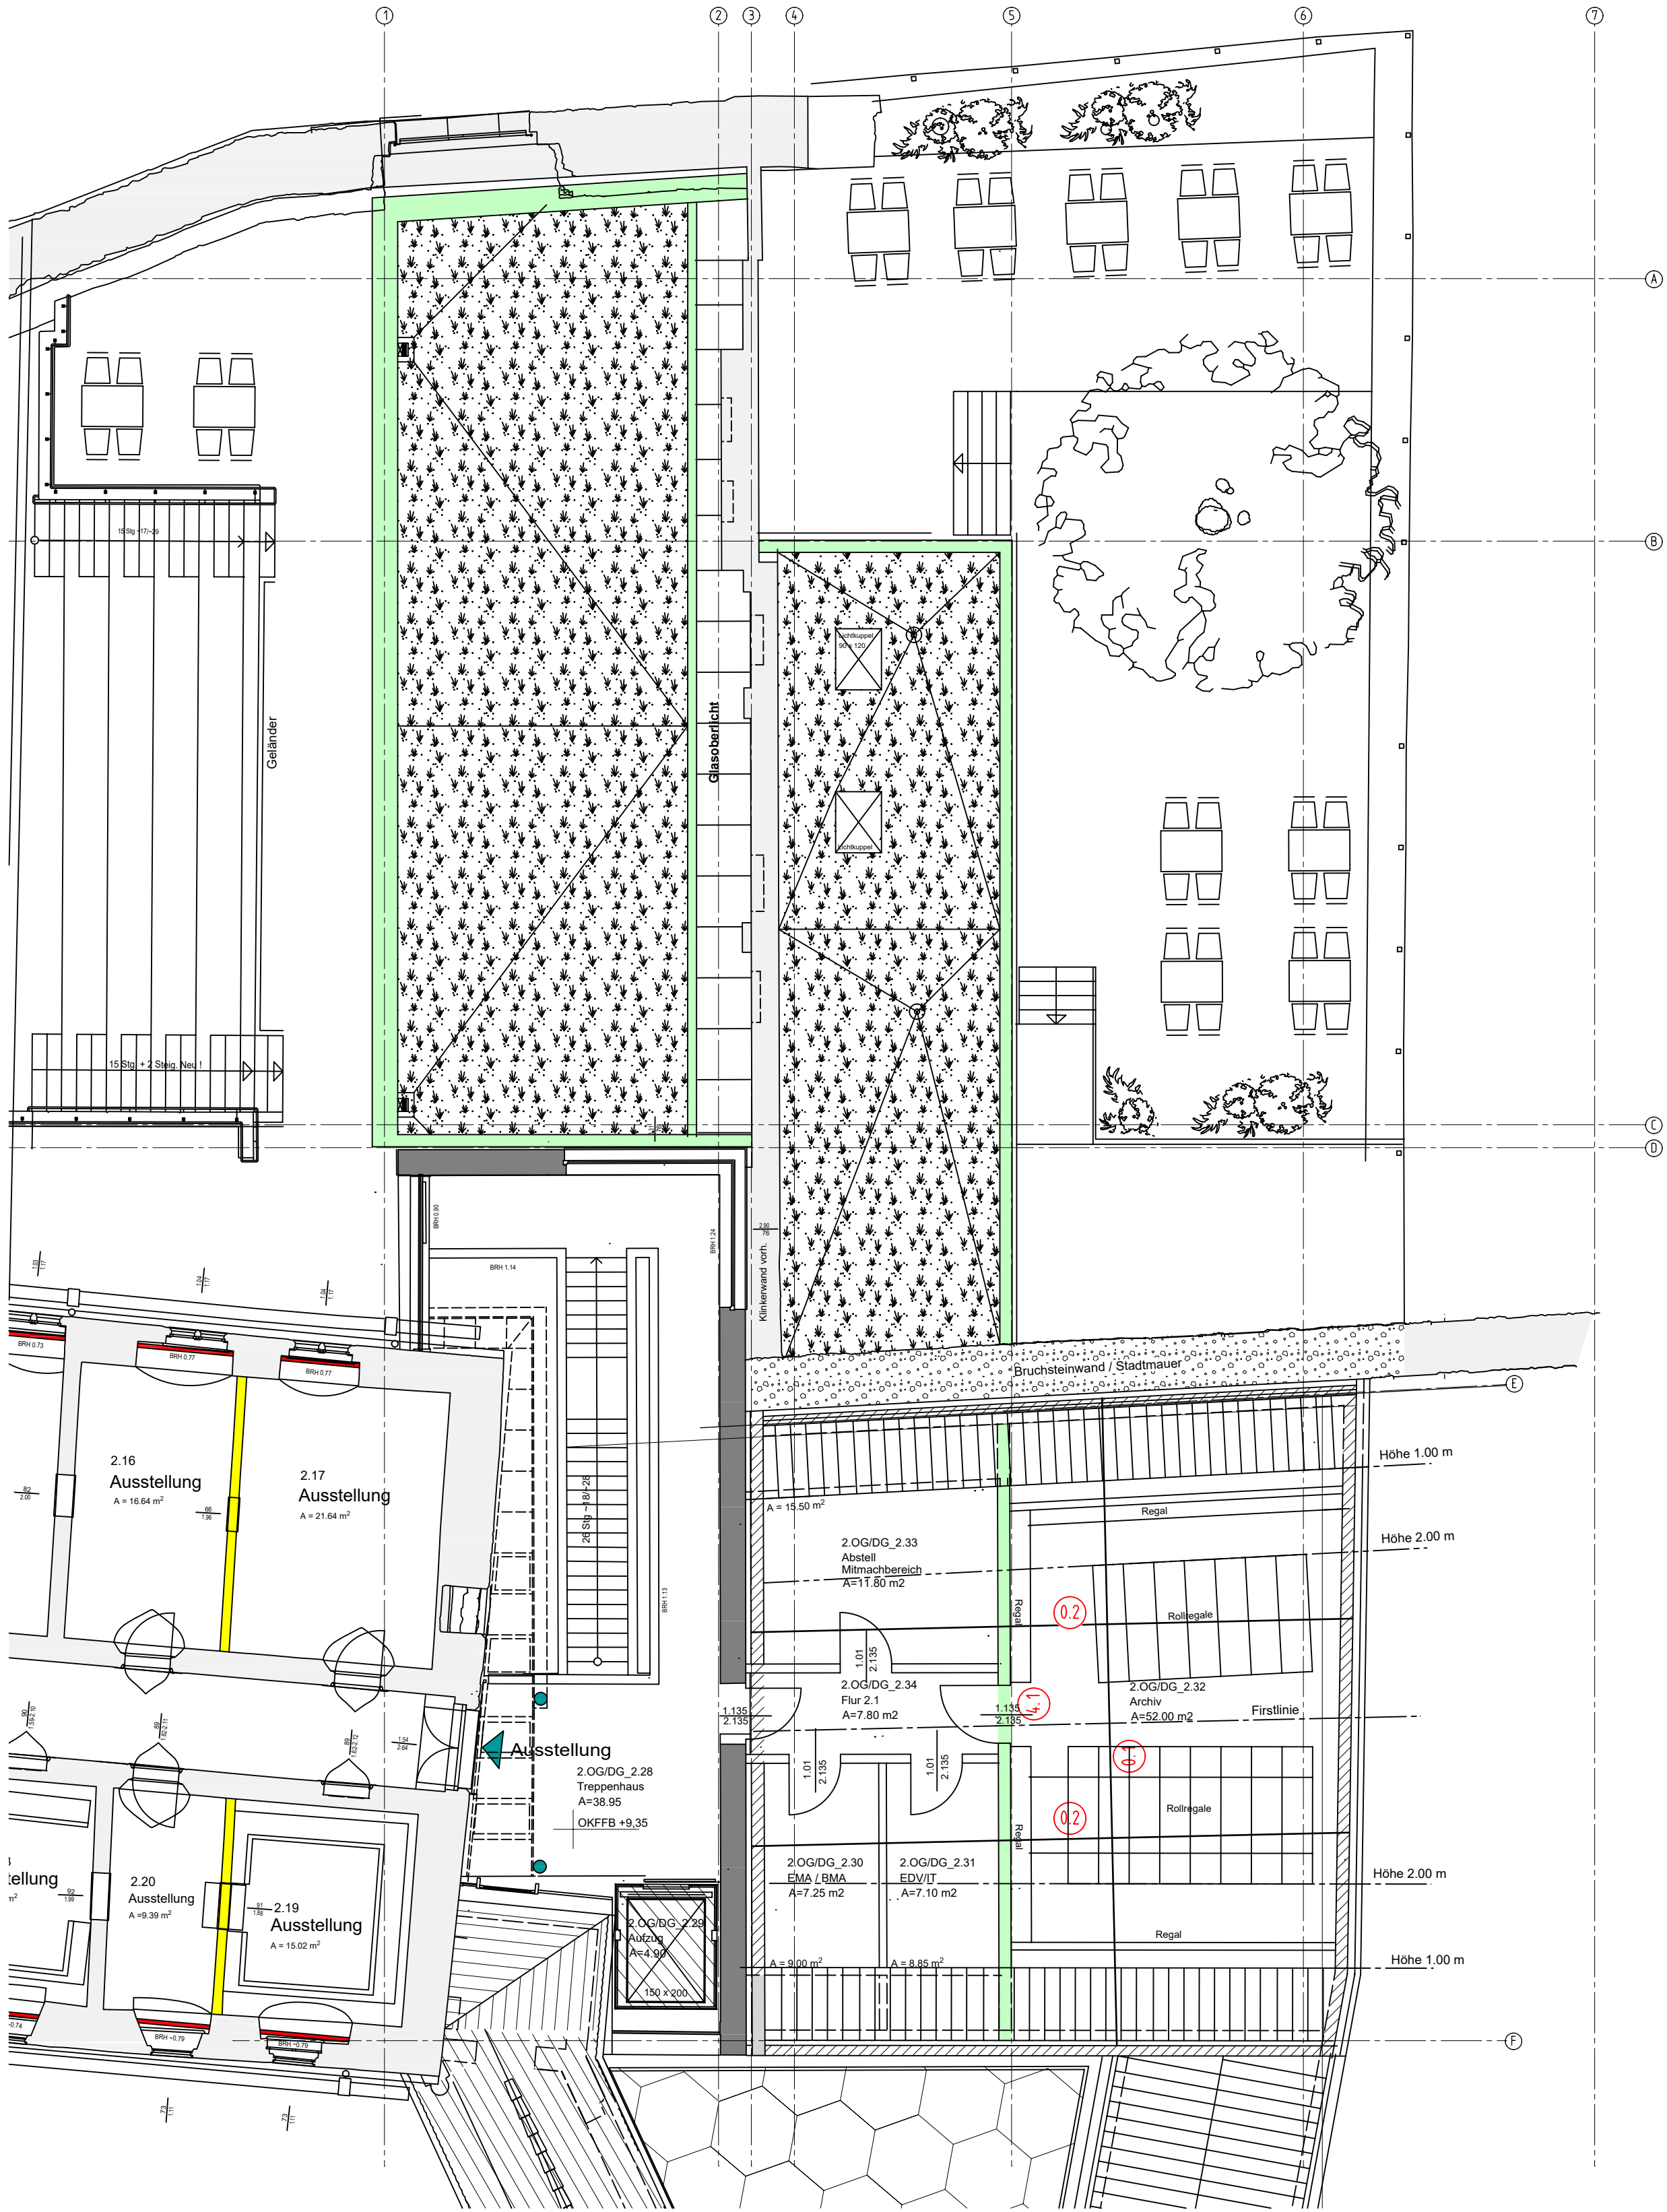

Legende

- Mauerwerk
- Stahlbeton
- Bestand

Lutherhaus 2024

bearbeitet:	H. Schröter	Stand:	17.04.2025	Maßstab:	1:100
Leistungsphase:	AUSFÜHRUNGSPLANUNG	Index:		Reifegrad:	
Planinhalt:	POSITIONSPLAN 2.Ober-/Dachgeschoss				
Plannummer:	LH-TWP-P-2.OG/DG-01				