


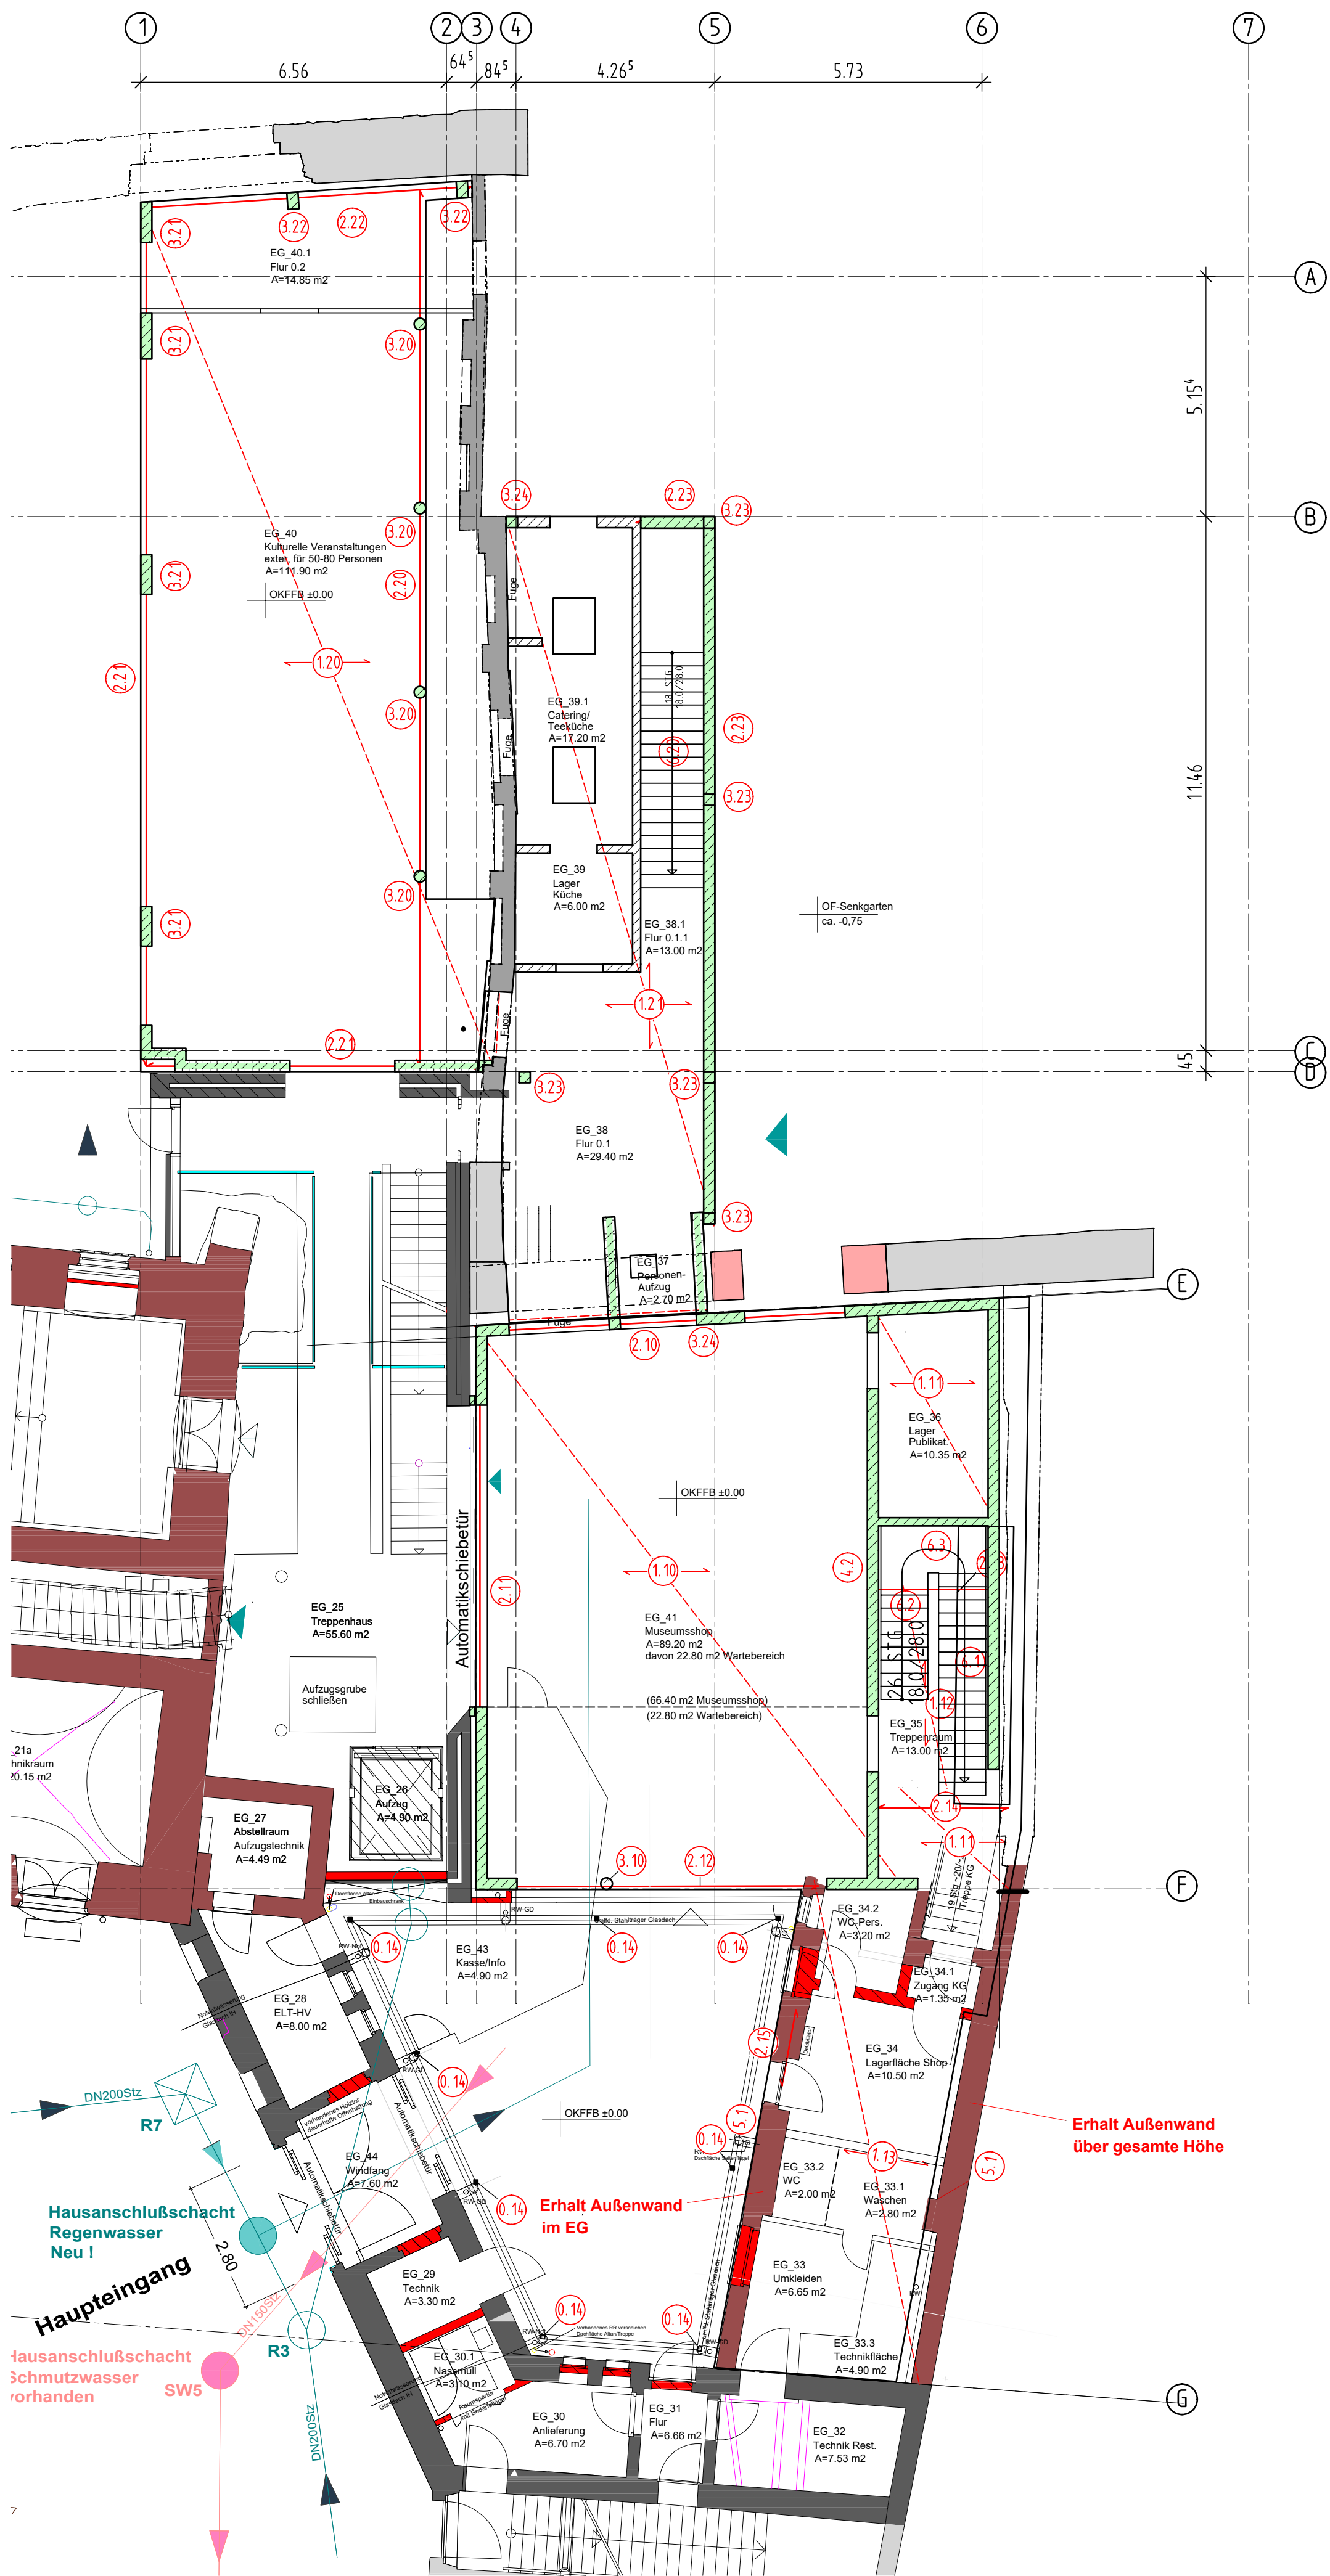

Position	Bezeichnung	Material	Querschnitt
0.14.	Stahlstütze Glasdach	S235	RO 90x90x5
1.10	Decke über EG Achse 4-6	≥ C45/55	ELBE EMD 25
1.11	Decke über EG Achse 6/E	C25/30	h=25cm
1.12	Decke über EG Achse 6/E-F	C25/30	h=25cm
1.13.	Decke über EG Achse 6/F-G	C25/30	h=20cm
1.20.	Decke über EG Achse A1-D4	C25/30	h=25cm
1.21.	Decke über EG Achse B4-E5	C25/30	h=20cm
2.10.	Über-/ Unterzug EG Achse E	C25/30	b/h=24/250cm
2.11.	Unterzug EG Achse 4	C25/30	b/h=24/130cm
2.12.	Unterzug EG Achse F	C25/30	b/h 24/200cm
2.13	dgl.UZ EG Auflager Pos.1.12	C25/30	b/h 25/25cm
2.14.	dgl.UZ EG Aufl. Pos.1.12 und 6.1	C25/30	b/h=50/25cm
2.15.	dgl.UZ EG Achse F-G	C25/30	b/h=25/25cm
2.20.	UZ Achse 2	C25/30	b/h=24/70cm
2.21.	Attika Achse 1	C25/30	b/h=20/70cm
2.22.	Attika Achse A	C25/30	b/h=20/70cm
2.23.	Attika Achse B4 - E5	C25/30	b/h=20/70cm
3.10.	Stahlbetonstütze EG Achse F	C35/45	d=25cm
3.20.	Stahlbetonstütze EG Achse 2	C25/30	d=25cm
3.21.	Stahlbetonstütze EG Achse 1	C25/30	b/h=85/24cm
3.22.	Stahlbetonstütze EG Achse A	C25/30	b/h=24/36cm
3.23.	Stahlbetonstütze EG Achse D5	C25/30	b/h=24/24cm
3.24.	Zugstütze Achse B4, E5	C25/30	b/h=24/24cm
4.2.	WAT EG Achse E-F	C25/30	b=24cm
6.1.	Treppenlauf 18 Stg. Achse E-F	C25/30	h=25cm
6.2.	Treppenlauf 8 Stg.	C25/30	h=20cm
6.3.	Zwischenpodest	C25/30	h=25cm
6.20.	Treppenlauf 18 Stg. Achse C-D	C25/30	h=25cm

Legende

	Mauerwerk
	Stahlbeton
	Filigranbauteile
	Bestand

Lutherhaus 2024

bearbeitet:	H. Schröter	Stand: 17.04.2025	Maßstab: 1:100
Leistungsphase:	AUSFÜHRUNGSPLANUNG	Index:	Reifegrad:
Planinhalt:	POSITIONSPLAN Erdgeschoss		
Plannummer:	LH-TWP-P-EG-03		