


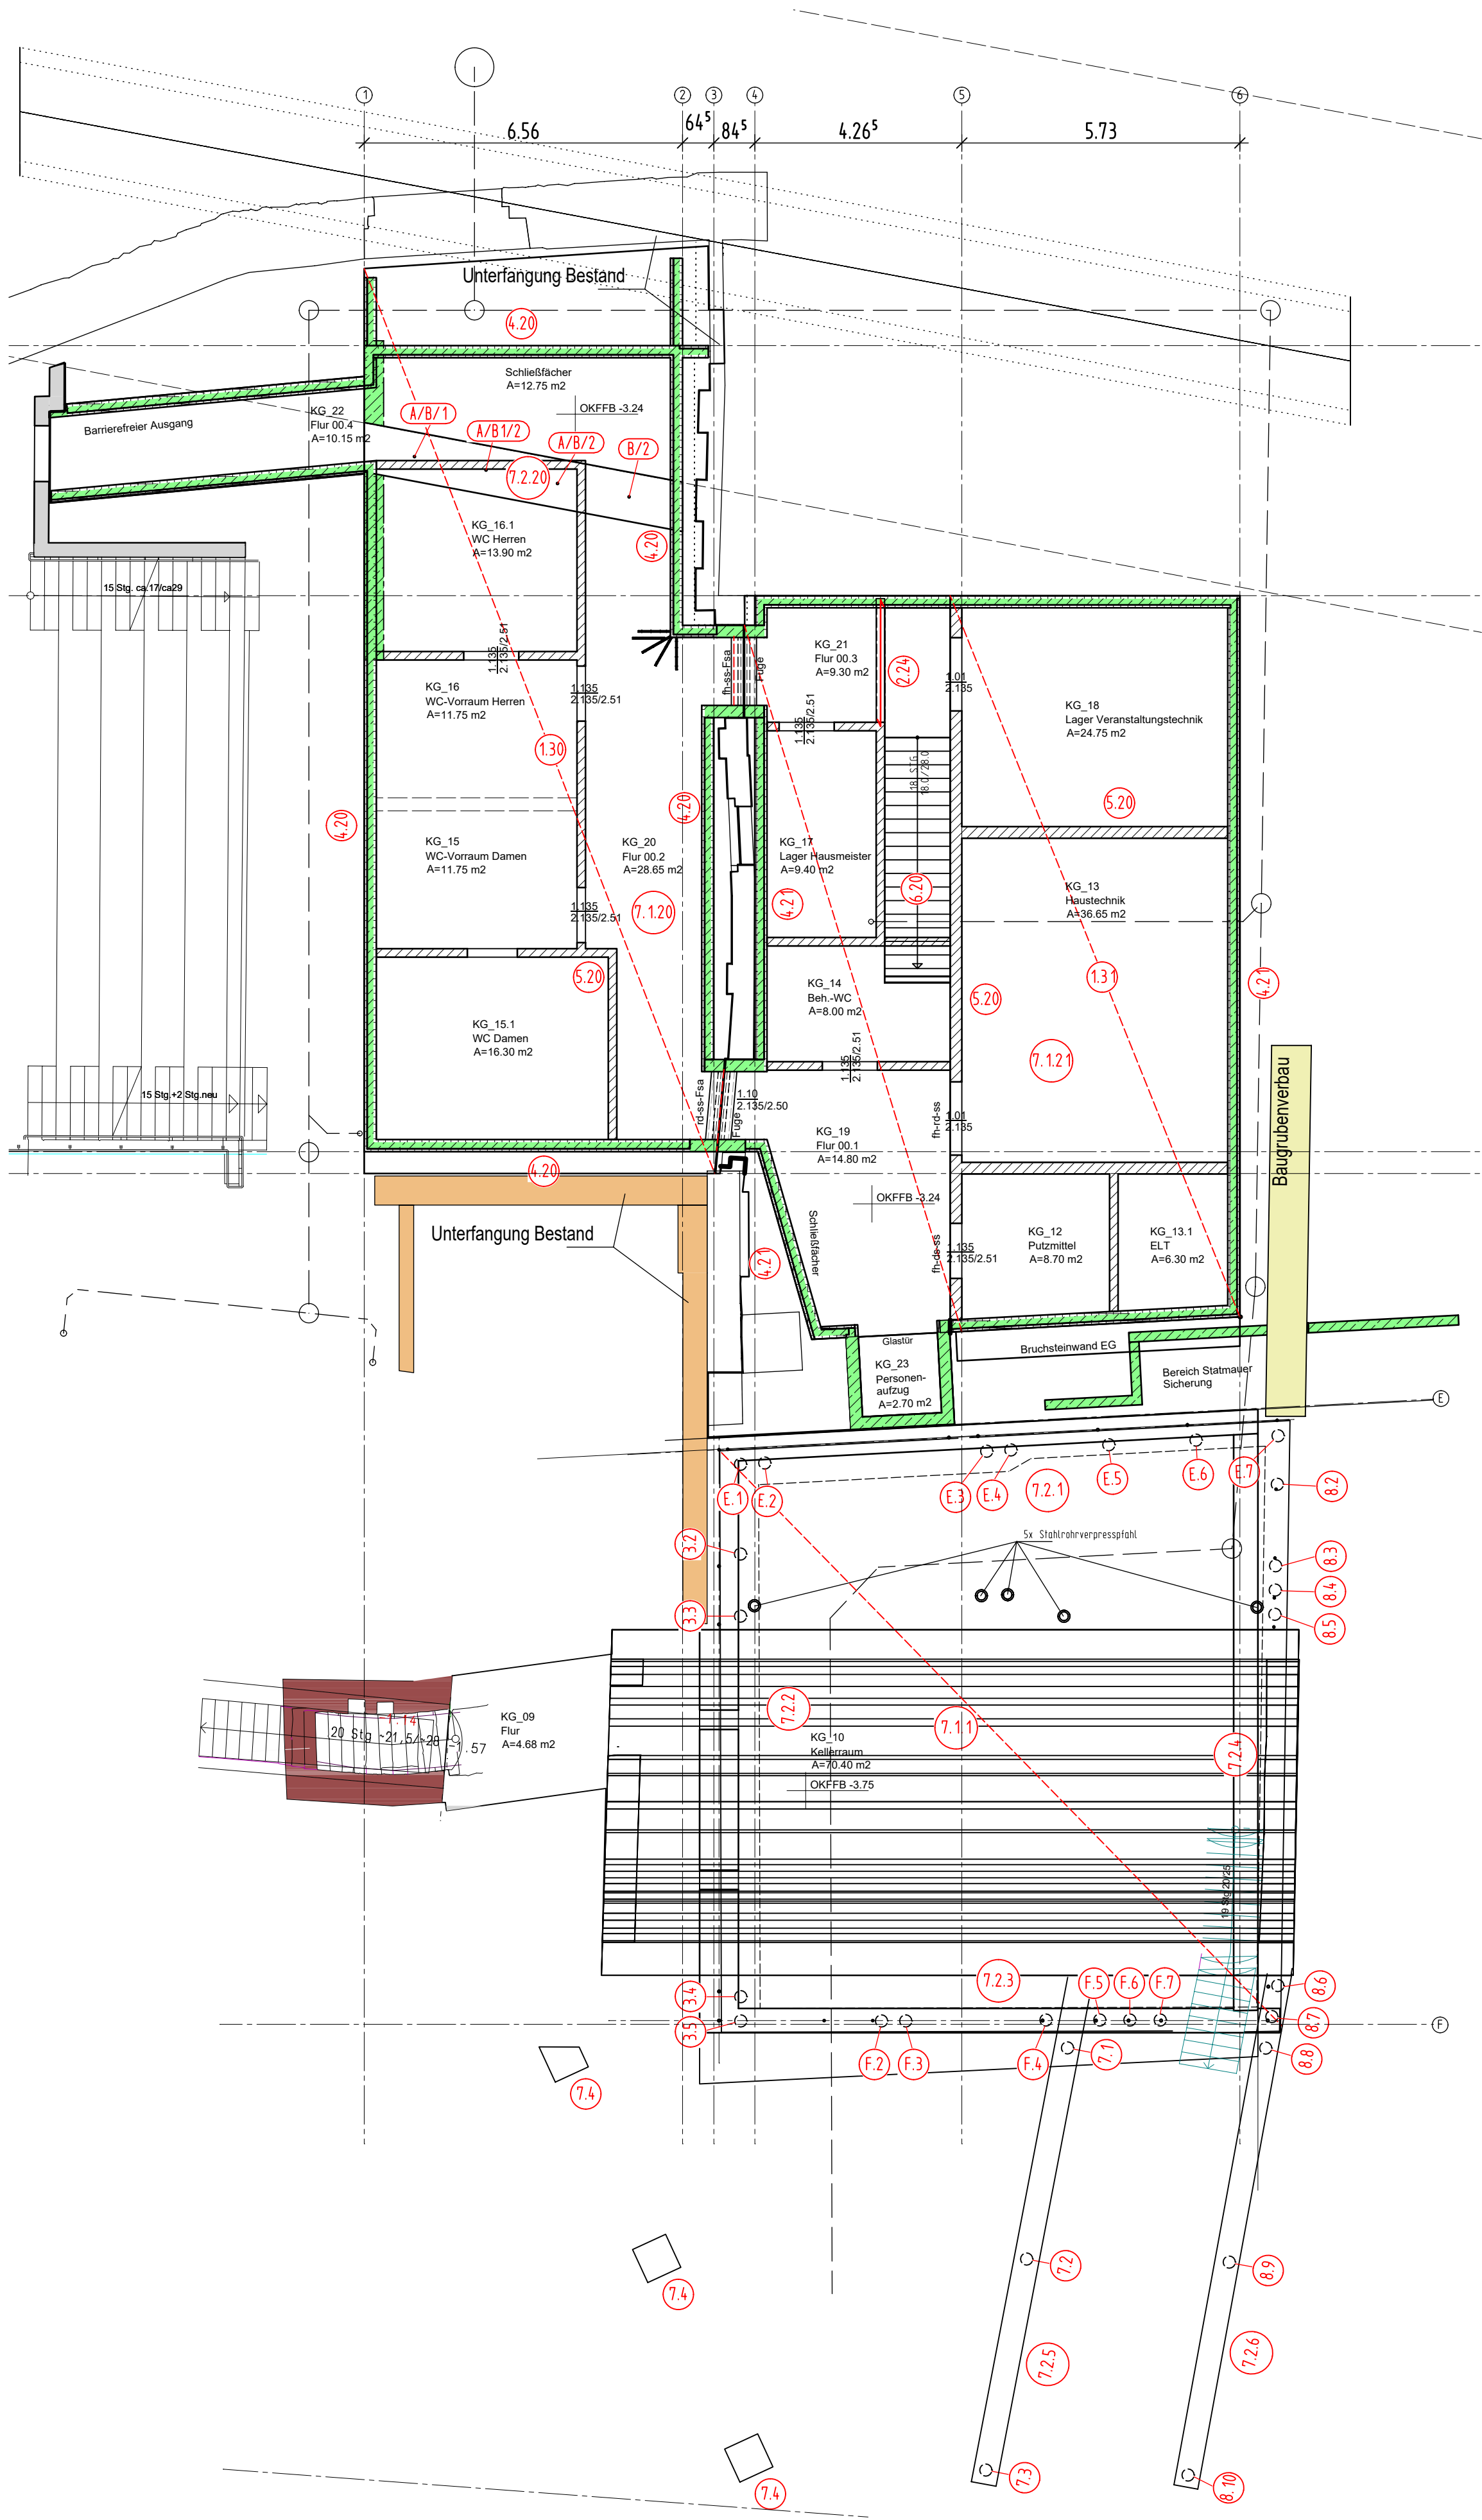

Position	Bezeichnung	Material	Querschnitt
1.30.	Decke über UG Achse A1-C4	C25/30	h=25cm
1.31.	Decke über UG Achse B4-E6	C25/30	h=25cm
2.24.	UZ UG Achse B/5	C25/30	b/h=17,5/50cm
4.20.	Außenwand UG Achse A1-D4	C35/45WU	b=25cm
4.21.	Außenwand UG Achse B4-E6	C35/45WU	b=25cm
5.20.	Innenwand UG A1-D4	KS P20 2.00M	b=17,5, 24cm
6.20.	Treppenlauf 18 Stg. Achse C-D	C25/30	h=25cm
7.1.1.	Bodenplatte Achse E4-F6	C35/45	h=25cm
7.1.20.	Bodenplatte Achse A1-C4	C35/45WU	h=30cm
7.1.21.	Bodenplatte Achse B4-E6	C35/45WU	h=30cm
7.2.1.	Pfahlkopfbalken Achse E	C35/45	b/h=50/100cm
7.2.2.	Pfahlkopfbalken Achse 4	C35/45	b/h=80/60...100cm
7.2.3.	Pfahlkopfbalken Achse F	C35/45	b/h=50/100cm
7.2.4.	Pfahlkopfbalken Achse 6	C35/45	b/h=50/60cm
7.2.5.	Pfahlkopfbalken Achse F5-G5	C35/45	b/h=50/60cm
7.2.6.	Pfahlkopfbalken Achse F6-G6	C35/45	b/h=50/60cm
7.2.20.	Pfahlkopfbalken Achse A1-B2	C35/45	b/h=100/100cm
7.3.	Pfähle	.	.
A/B1	Mikropfahl Achse A-B/1-2	...	L/d=8,0m/40mm
A/B1/2	Mikropfahl Achse A-B/1-2	...	L/d=8,0m/40mm
A/B/2	Mikropfahl Achse A-B/1-2	...	L/d=9,0m/40mm
B/2	Mikropfahl Achse A-B/1-2	...	L/d=9,0m/40mm
E.1=3.1	Mikropfahl Achse E	...	L/d=12,5m/40mm
E.2.	Mikropfahl Achse E	...	L/d=11,0m/40mm
E.3.	Mikropfahl Achse E	...	L/d=14,0m/50mm
E.4.	Mikropfahl Achse E	...	L/d=14,0m/50mm
E.5.	Mikropfahl Achse E	...	L/d=14,5m/50mm
E.6.	Mikropfahl Achse E	...	L/d=14,5m/50mm
E.7.=8.1	Mikropfahl Achse E	...	L/d=12,5m/40mm
3.2.	Mikropfahl Achse 3	...	L/d=15,0m/50mm
3.3.	Mikropfahl Achse 3	...	L/d=15,5m/50mm
3.4.	Mikropfahl Achse 3	...	L/d=16,5m/50mm
3.5.=F1	Mikropfahl Achse 3	...	L/d=12,5m/50mm
F.2	Mikropfahl Achse F	...	L/d=11,5m/40mm
F.3	Mikropfahl Achse F	...	L/d=12,0m/40mm
F.4	Mikropfahl Achse F	...	L/d=12,5m/50mm
F.5	Mikropfahl Achse F	...	L/d=12,5m/50mm
F.6	Mikropfahl Achse F	...	L/d=12,5m/50mm
F.7	Mikropfahl Achse F	...	L/d=13,0m/50mm
7.1	Mikropfahl Achse 7	...	L/d=10,5m/40mm
7.2	Mikropfahl Achse 7	...	L/d=12,5m/50mm
7.3	Mikropfahl Achse 7	...	L/d=10,0m/40mm
8.2	Mikropfahl Achse 8	...	L/d=12,0m/40mm
8.3	Mikropfahl Achse 8	...	L/d=12,5m/40mm
8.4	Mikropfahl Achse 8	...	L/d=12,5m/40mm
8.5	Mikropfahl Achse 8	...	L/d=13,0m/40mm
8.6	Mikropfahl Achse 8	...	L/d=14,5m/50mm
8.7	Mikropfahl Achse 8	...	L/d=14,5m/50mm
8.8	Mikropfahl Achse 8	...	L/d=11,0m/40mm
8.9	Mikropfahl Achse 8	...	L/d=13,5m/50mm
8.10	Mikropfahl Achse 8	...	L/d=10,0m/40mm
7.4.	Einzelfundamente	C35/45	L/b/h=75/75/80cm

genaue Angaben zu Unterfangung und Verbau
nach vorliegendem Baugrundgutachten

Legende

- Mauerwerk
- Stahlbeton
- Filigranbauteile
- Bestand
- Unterfangung
- Baugrubenverbau

Lutherhaus 2024

bearbeitet:	H. Schröter	Stand:	17.04.2025	Maßstab:	1:100
Leistungsphase:	AUSFÜHRUNGSPLANUNG	Index:		Reifegrad:	
Planinhalt:	POSITIONSPLAN Kellergeschoss				
Plannummer:	LH-TWP-P-KG-04				