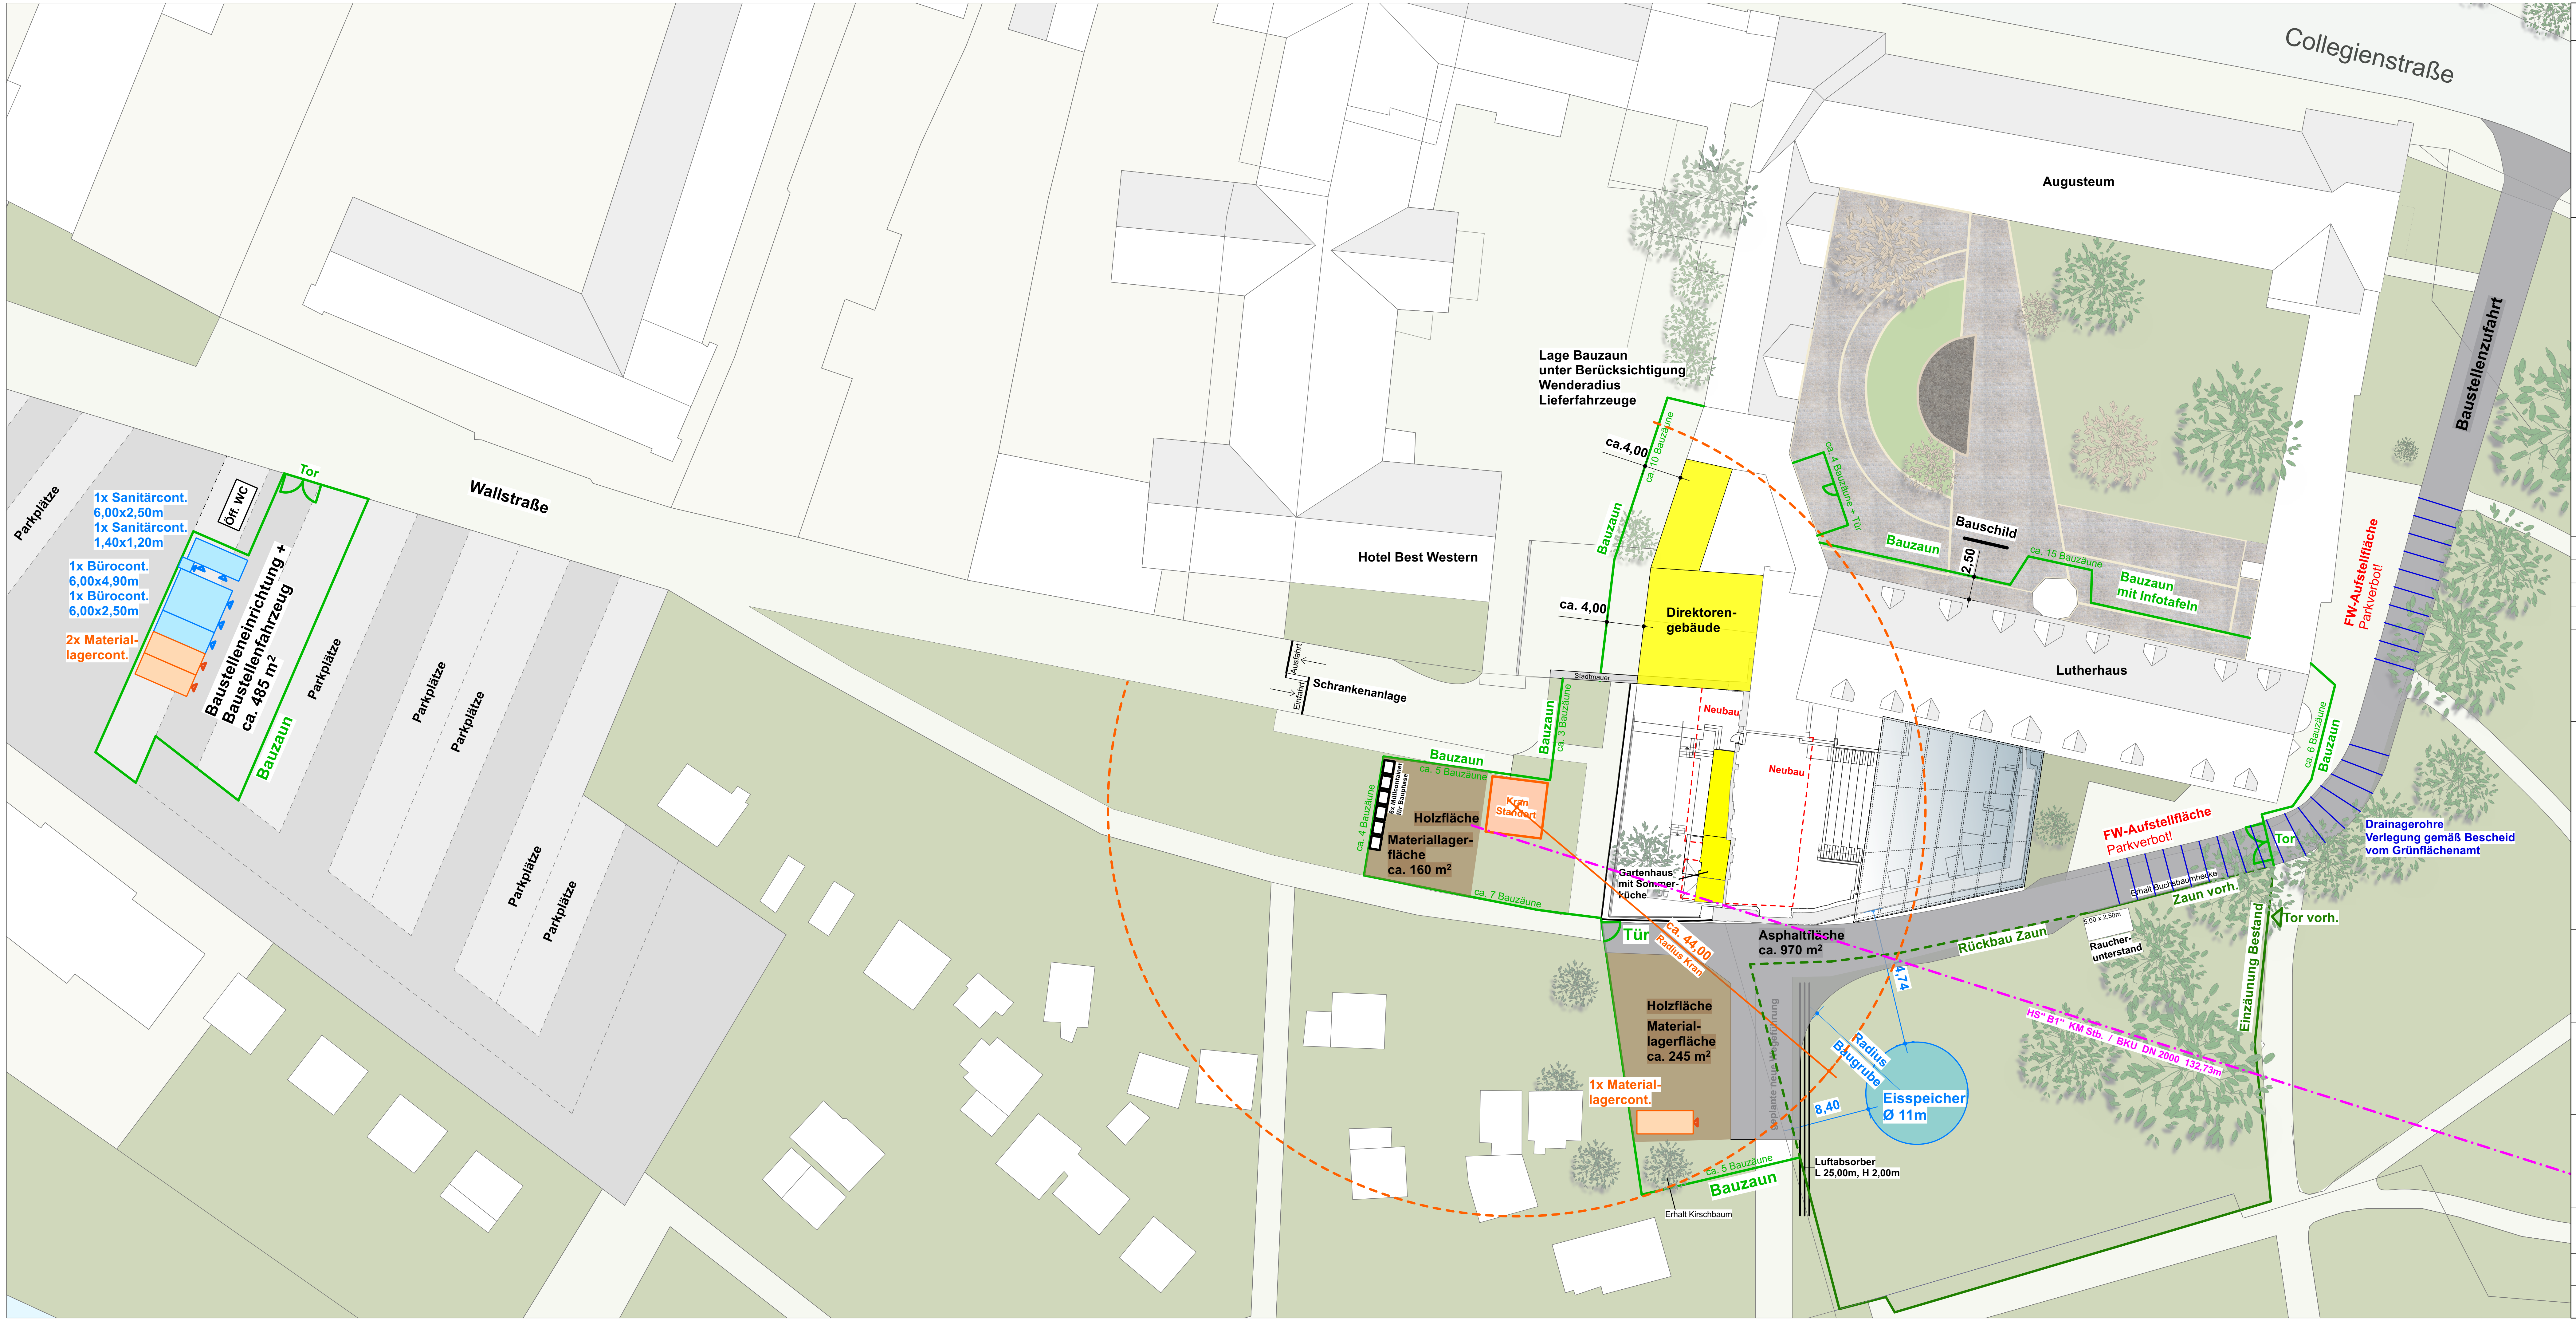

LEGENDE

Alle Maße sind durch den Auftragnehmer am Bau zu prüfen !
Maße sind abzulesen, nicht abzugreifen. Unklarheiten sind sofort und vor Ausführung der Arbeiten der Bauleitung .
zu melden, anderenfalls trägt der AN die alleinige Verantwortung .
Die Statikpläne sind zu beachten !
Für die technischen Gewerke Heizung / Lüftung / Sanitär / Elektro sind die Zeichnungen der entsprechenden Fach-Ing. maßgebend .
Ausführungspläne gelten nur mit Genehmigungsvermerk des Auftragg., des Architekten oder der entsprechenden Fachingenieure .

KS - Mauerwerk	FFB Fertigfussboden
Poroton - AW	RFB Rohfussboden
Mauerwerk - Bestand	BR Brüstungshöhe
Poroton - IW	OK Oberkante
Klinkermauerwerk	UK Unterkante
Beton	VK Vorderkante
Stahlbeton	UKD Unterkante Decke
Abbruch	DD Deckendurchbruch
Neubau	UZ Unterzug
Trockenbau	RWA Rauch- und Wärmeabzug
	NA Notausgang
	LH lichte Raumhöhe
	REV Revisionsöffnung

INDEX	DATUM	ÄNDERUNGEN	BEARBEITET

BAUVORHABEN
Lutherhaus 2024 - Energetische Sanierung und touristische Erschließung -
Collegienstraße 54, 06886 Lutherstadt Wittenberg

LAGEPLAN

BAUHERR
Stiftung Luthergedenkstätten in Sachsen-Anhalt
Collegienstraße 54
06886 Lutherstadt Wittenberg

FREIGABE
DATUM

ARCHITEKT
SEIDL HEINECKE ARCHITEKTEN
Neuhaldensleber Straße 32 / 39340 Haldensleben
Telefon : 03904/7201-0 Mail : info@seidl-heinecke.com

FREIGABE
DATUM

PLANINHALT
Baustelleneinrichtung
Maßstab 1:500

PLAN NUMMER	Bauabschnitt	Leistungsph.	Fachplang.	Planinhalt	Ebene	Zeichng.-Nr.	Index
	00	5	AR	BE	00	01	

DATEINAME 00-5-AR-BE-00-01-250403

PROJEKTNUMMER 22010a — GEZEICHN. Willsch — DATUM 03.04.2025