


AUSSCHNITT AUFSTELLFLÄCHE CONTAINER, M 1:200

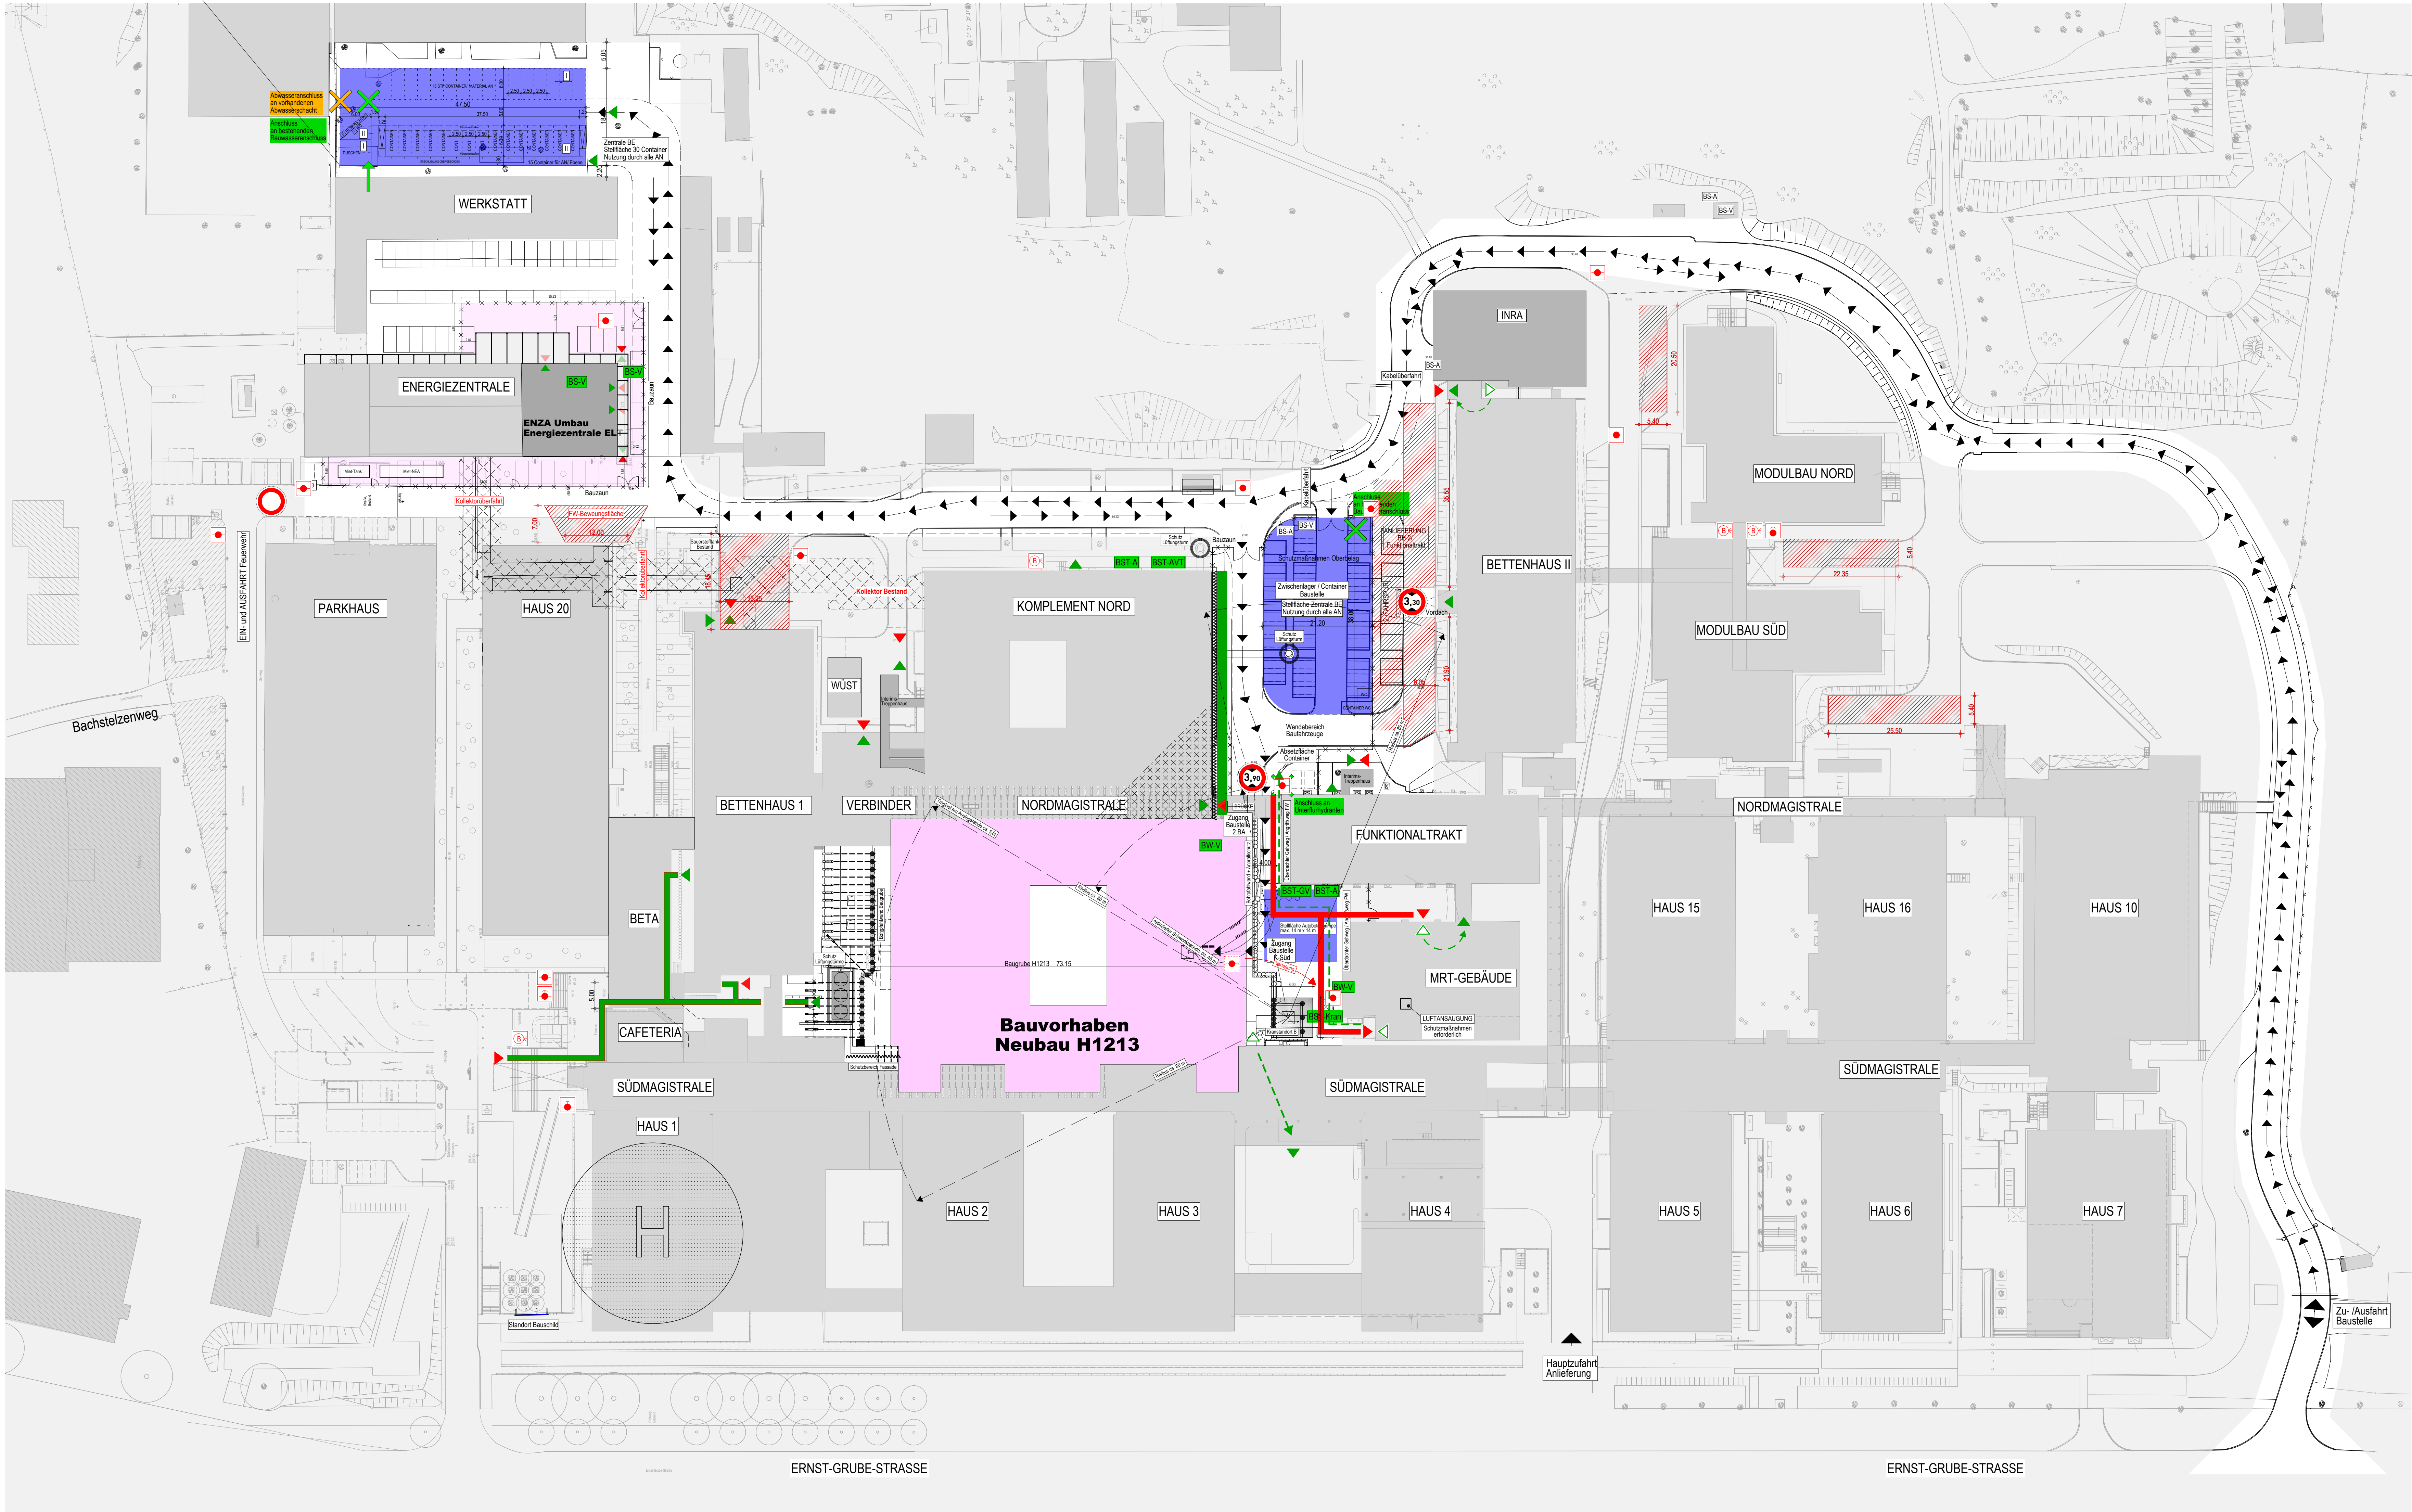

LAGEPLAN

LEGENDE BAUSTELLENEINRICHTUNG

- FEUERWEHR / FLUCHTWEG
- FEUERWEHRZUGANG
 - NOTAUSGANG
 - NOTAUSGANG WÄHREND D. BAUZEIT NICHT MÖGL. → VERLEGUNG
 - BEWEGUNGSFLÄCHE FEUERWEHR
 - AUFSTELLFLÄCHE FEUERWEHR
 - ANGRIFFSWEG FW FUSSLÄUFIG
 - FLUCHTWEG [GGF. ÜBERDACHT]
 - LÖSCHWASSER-EINSPEISUNG
 - ÜBERFLUR-HYDRANT
 - UNTERFLUR-HYDRANT


- BAUSTELLE
- BAUSTELLENVERKEHR
 - FLÄCHE BAUSTELLENEINRICHTUNG
 - BAUZAUN MIT ZUGANG / BAUSTELLENBEREICH
 - BOHRPFAHLWAND
 - MÖGLICHER KRANSTANDORT
 - BAUSTRÖM-VERTEILERKASTEN
 - BAUSTRÖM-ANSCHLUSSKASTEN
 - BAUWASSER-ANSCHLUSS
 - KABELÜBERFAHRT
 - BESTAND
 - ABBRUCH
 - GEPLANTER NEUBAU
 - SCHUTZMASSNAHME FASSADE
 - SCHUTZMASSNAHME DACH

03	02.07.2024	dh	Erweiterung Baustellenbereich im Zuge Aktualisierung Aufstellort Mer-NEA
02	15.03.2024	dh	Planfortschreibung (BETA + H2O fertig, ENZA Baustellenfläche)
01	07.07.2021	ahs	Anpassung Kranfundamente gem. Fa. Seinhoff
00	21.06.2021	jed	Bauaufarbeitung Rohbau Haus 20
INDEX	DATUM	GEZ.	PLANÄNDERUNG

0000 - GESAMTANLAGE

Plannummer	Index	Datum
0000_5LP1v1-----0000_AG_LE_0002 03---F		02.07.2024

Ausführungsplanung

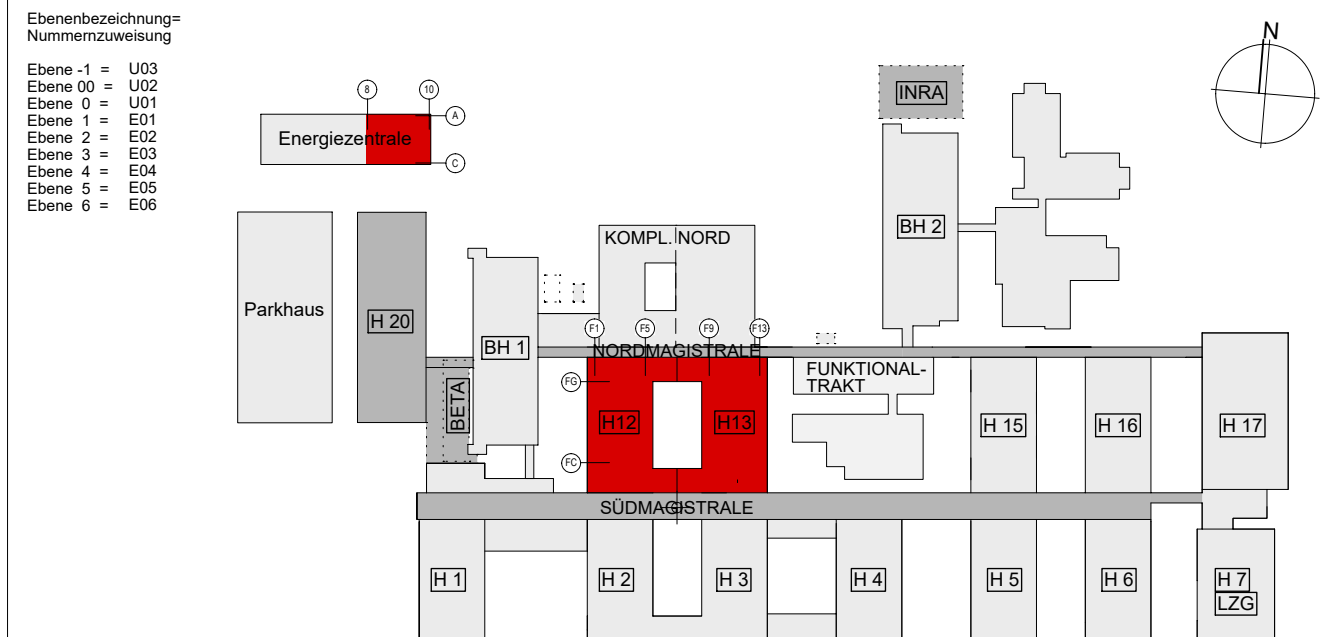

Planinhalt	Projektnummer	52917
Lageplan Baustelleneinrichtung VE Zentrale BE	Plannummer	5LP1v1---0000 AG_LE_0002
Gebäude	Index/Stufe	03---F
Planungsbereich	Planverfasser	wörner traxler richter
Erweiterungsbereich	Datum/Gez	2024/07/02 / dh
00/---	Maßstab	1:500
Unterschrift Bauherr	Plangröße	1189 x 841
Unterschrift Entwurfs-/Planverfasser	Plandate	5LP1v1---0000_AG_LE_0002_03---F
Bauvorhaben	Enthaltene Daten (DWG)	
Bauliche Fertigstellung Standort Ernst-Grube-Straße	QR SCAN	Ist dieser Druck der aktuellste Stand?
Universitätsklinikum Halle (Saale)		
Ernst-Grube-Straße, 06120 Halle (Saale)		
HB = 841 / 1189 (1.00m)		
URHEBER- UND NUTZUNGSRECHTE VORBEHALTEN		