



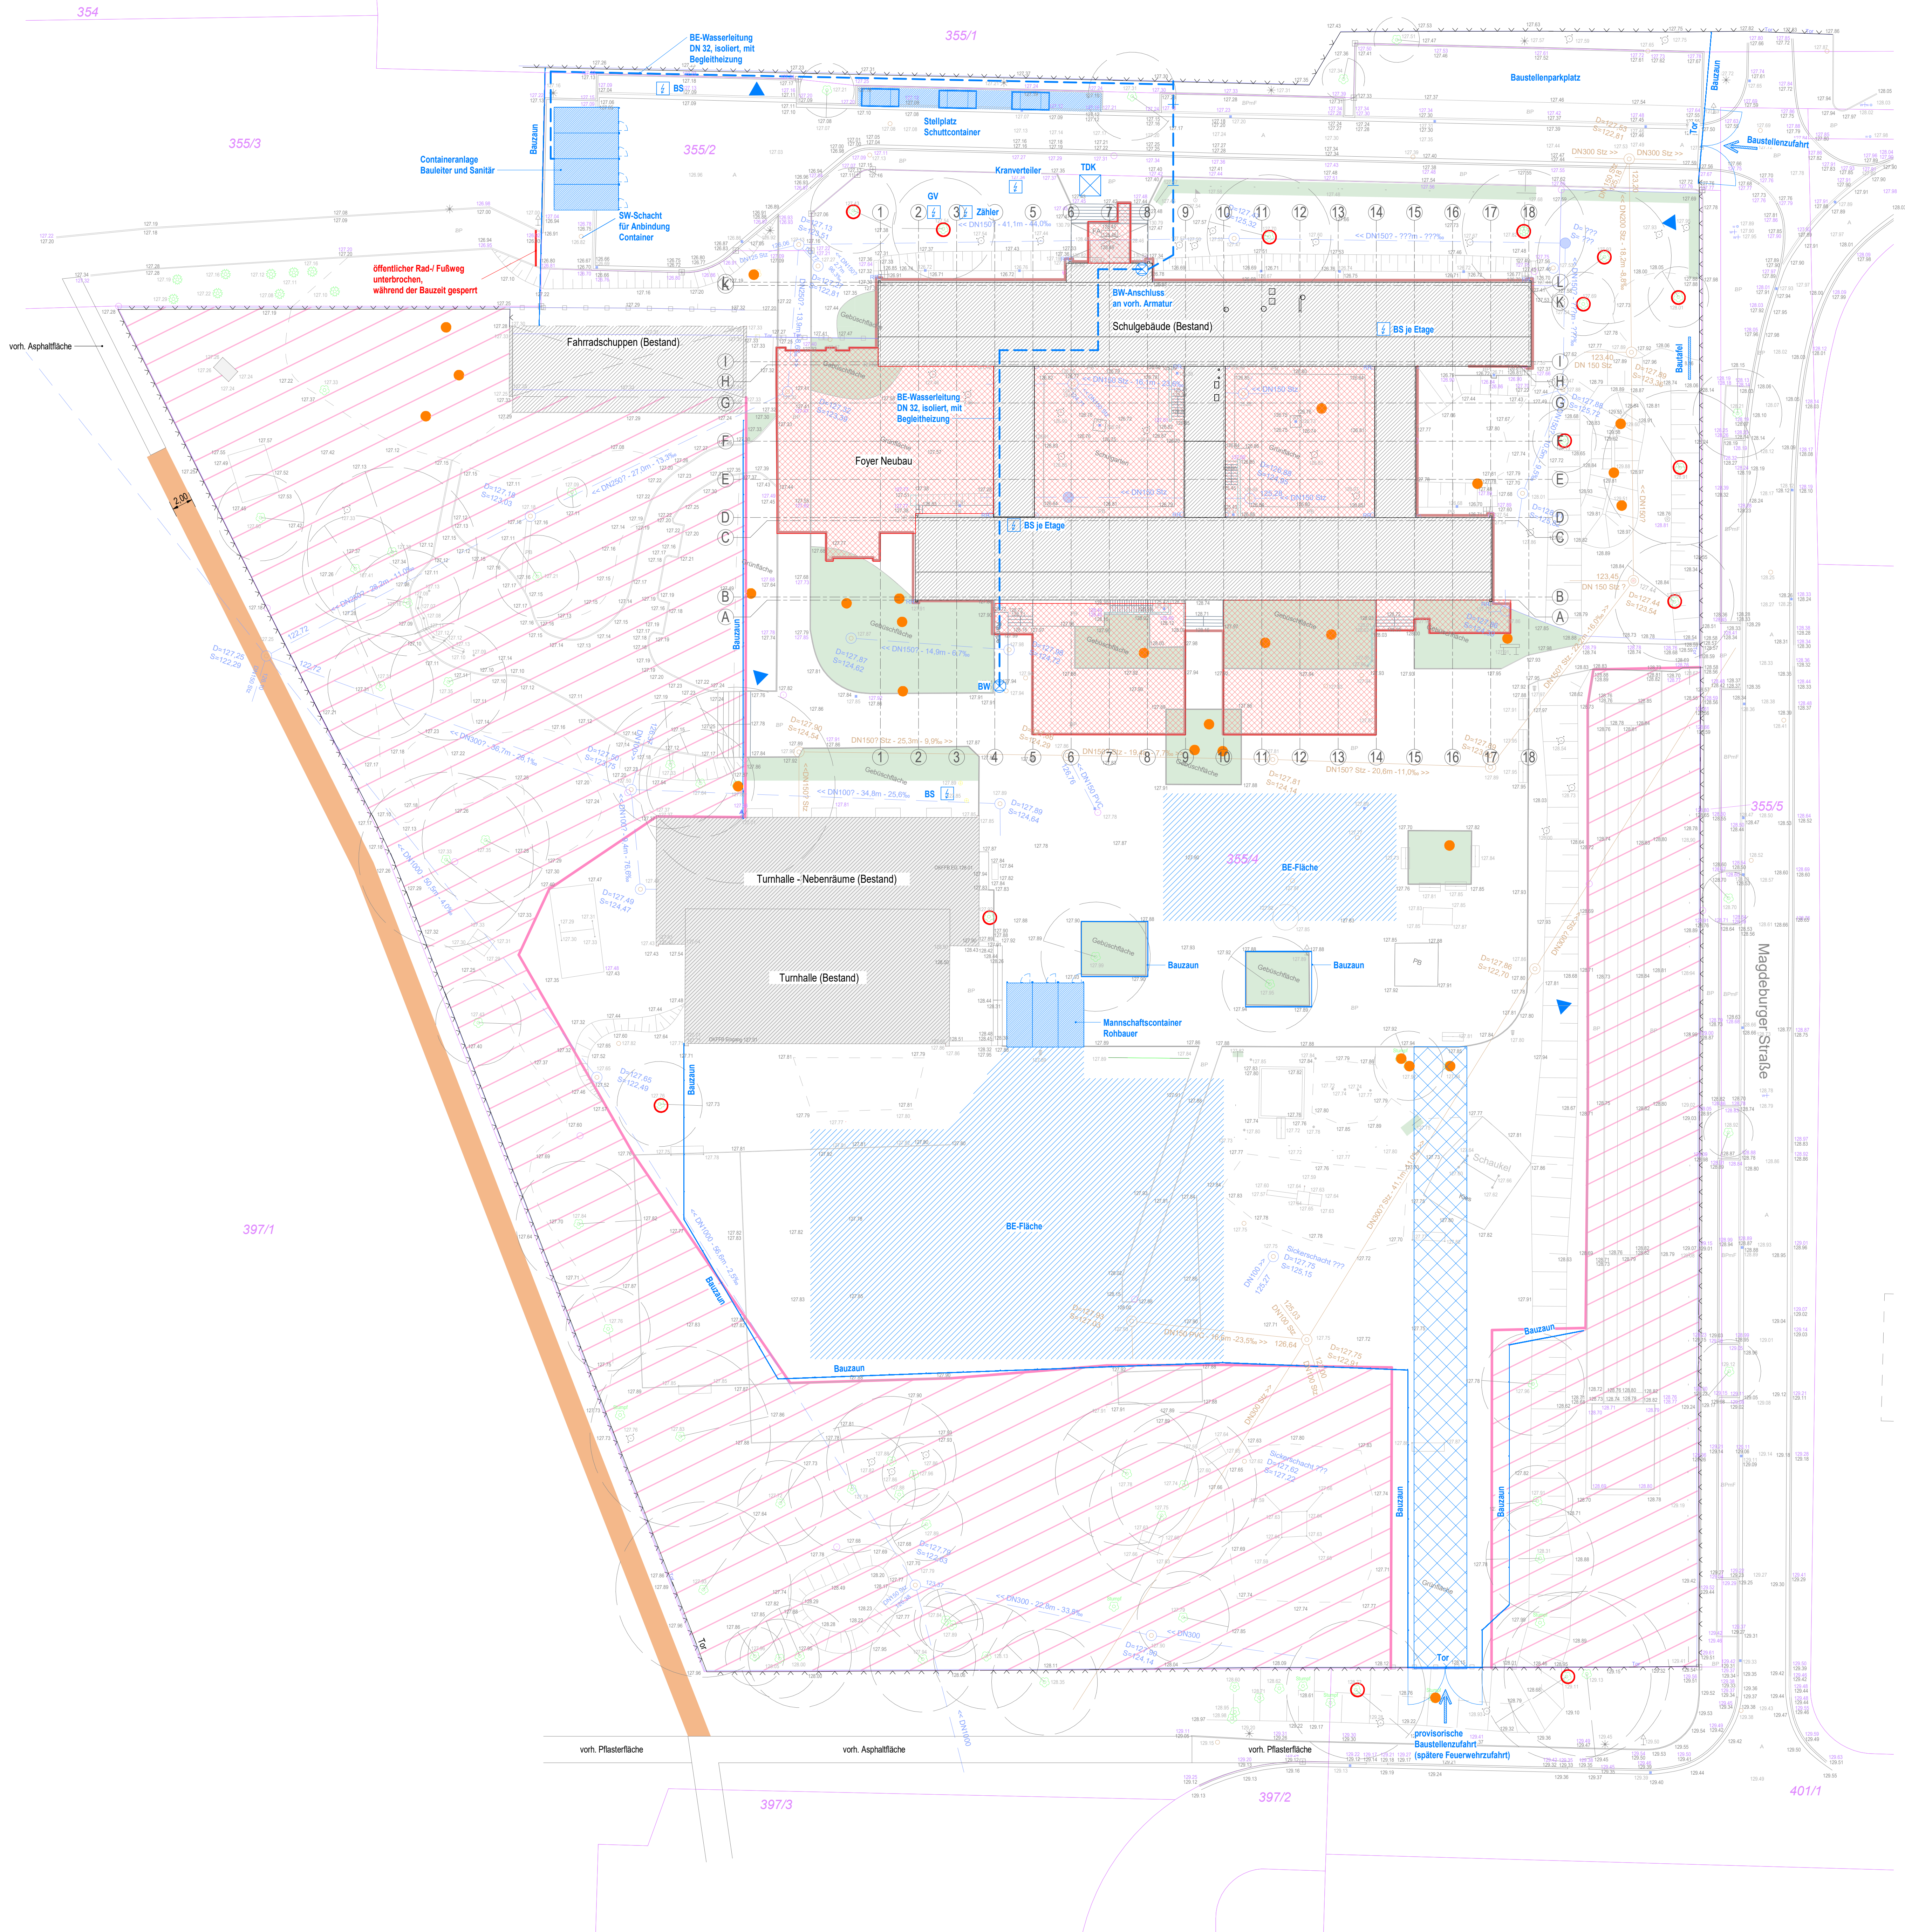

- LEGENDE
- vorhandenes Gebäude
 - Neuplanung
 - Baustelleneinrichtung
 - Lagerfläche
 - provisorische Baustellenzufahrt
 - provisorischer Fußweg
 - Bauzaun
 - vorh. Zaunanlage
 - Überwachungskamera
 - BS - Baustrom
 - GV - Gruppenverteiler
 - BW - Bauwasser
 - TDK - Turmdrehkran
 - Baumschutz
 - Stubbenn roden
 - Schutzbereich - Erhalt des Bestandes
 - keine Erdarbeiten
 - keine Verdichtung
 - keine Verschmutzung
 - keine Beschädigung
 - kein Lagerplatz

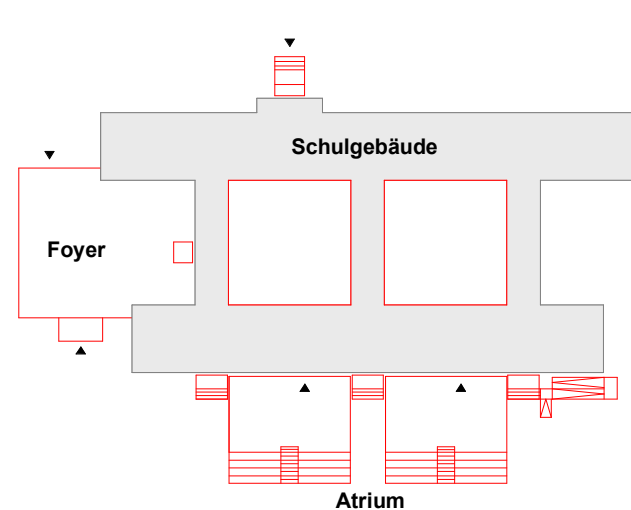

Höhenbezug Schule: $\pm 0,00 = \text{OKFFB EG} = 128,77 \text{ m üDHN16}$
Höhenbezug Foyer: $- 1,33 = \text{OKFFB EG} = 127,44 \text{ m üDHN16}$

GILT NUR ZUR INFORMATION ZUM LV!

Vorhaben: Sanierung 3.Grundschule in Riesa 1.Baubeschnitt	Maßstab: 1:250 Datum: 24.03.2025	Planinhalt: BE-Plan Baustelleneinrichtungsplan
---	---	--