
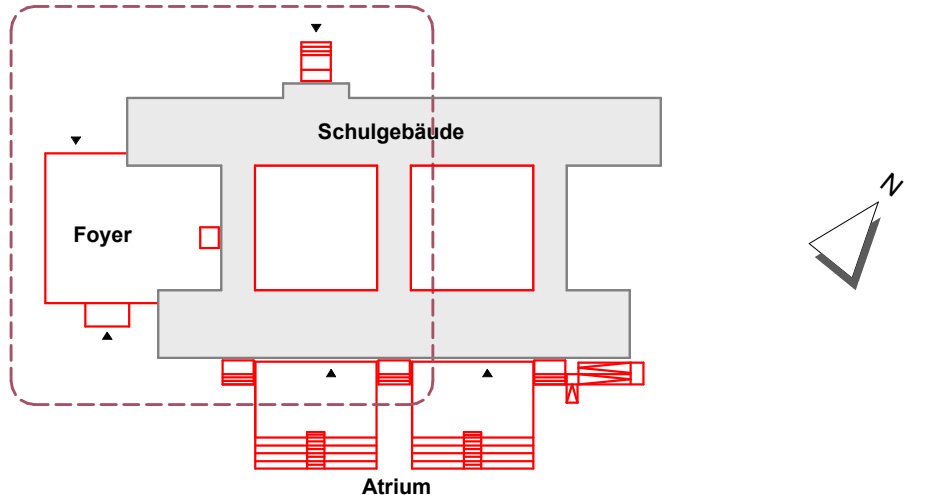


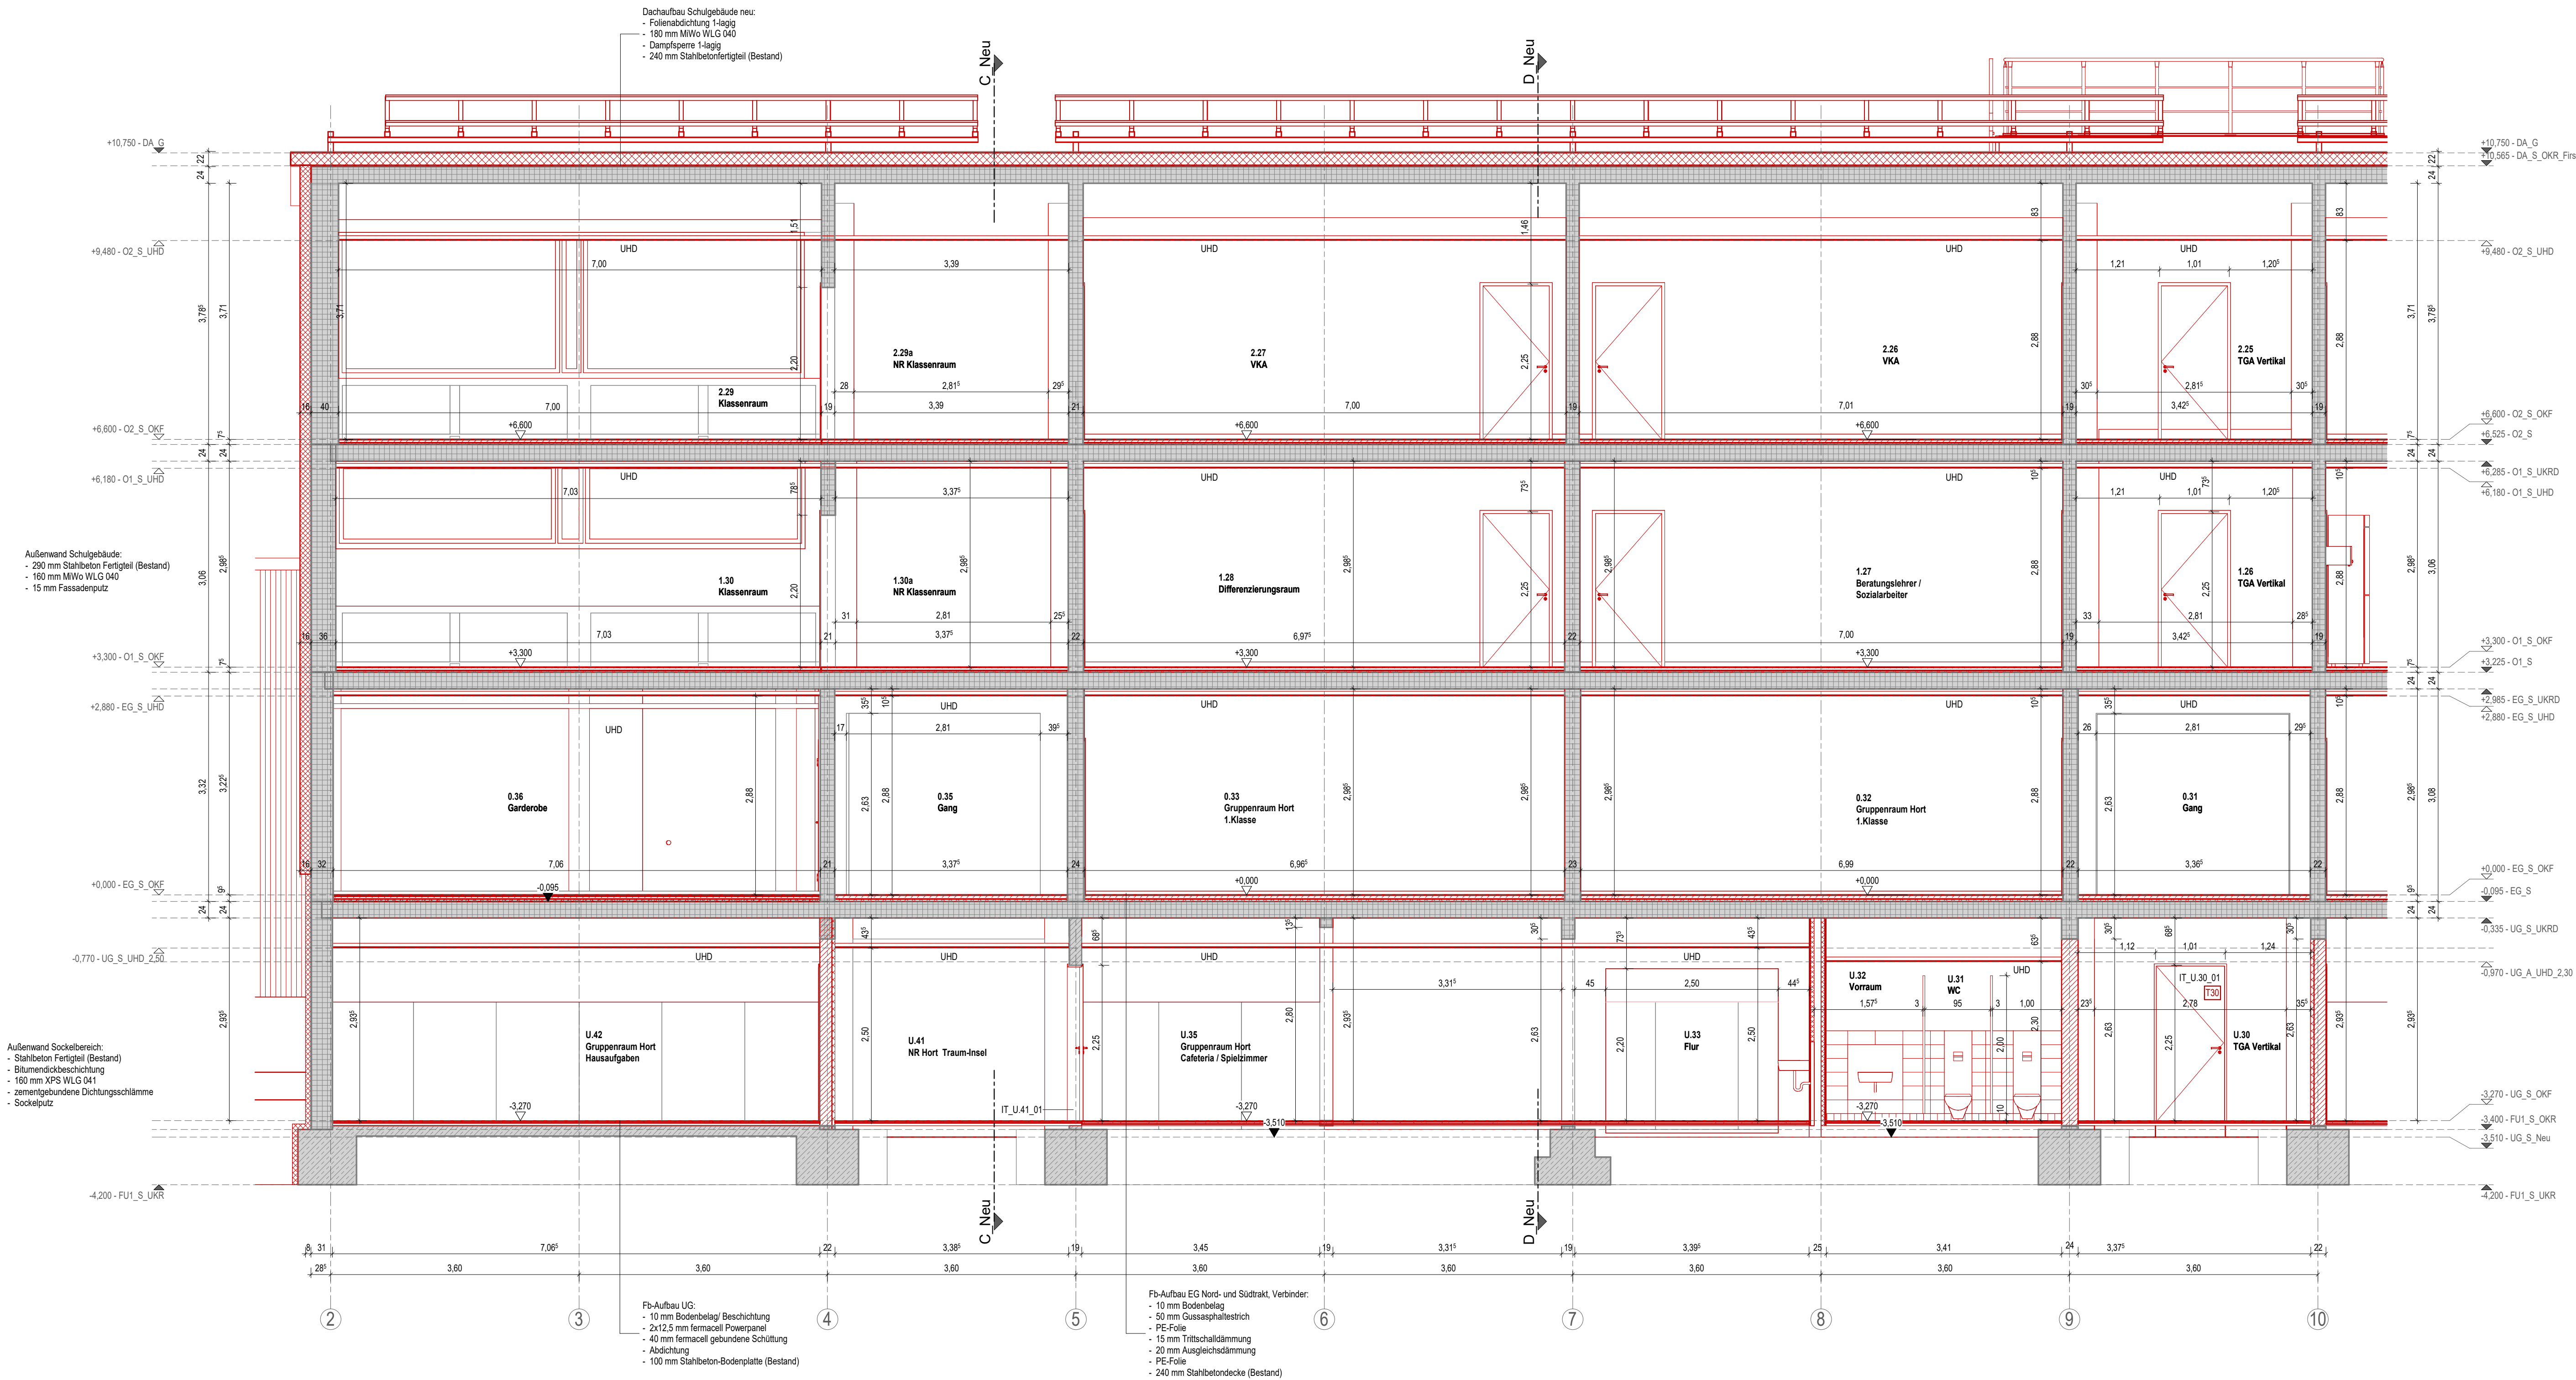

Höhenbezug Schule: ± 0,00 = OKFFB EG = 128,77 m üDHHN16

Höhenbezug Foyer: - 1,33 = OKFFB EG = 127,44 m üDHHN16

GILT NUR ZUR INFORMATION ZUM LV!

Vorhaben:	Maßstab:	Planinhalt:	Plananschnitt:
Sanierung 3.Grundschule in Riesa	1 : 50	Schnitt B-B Teil 1	01 von 02
1.Baubabschnitt	Datum:	Bestand mit Umbau und Neuplanung (rot)	
	24.03.2025		