


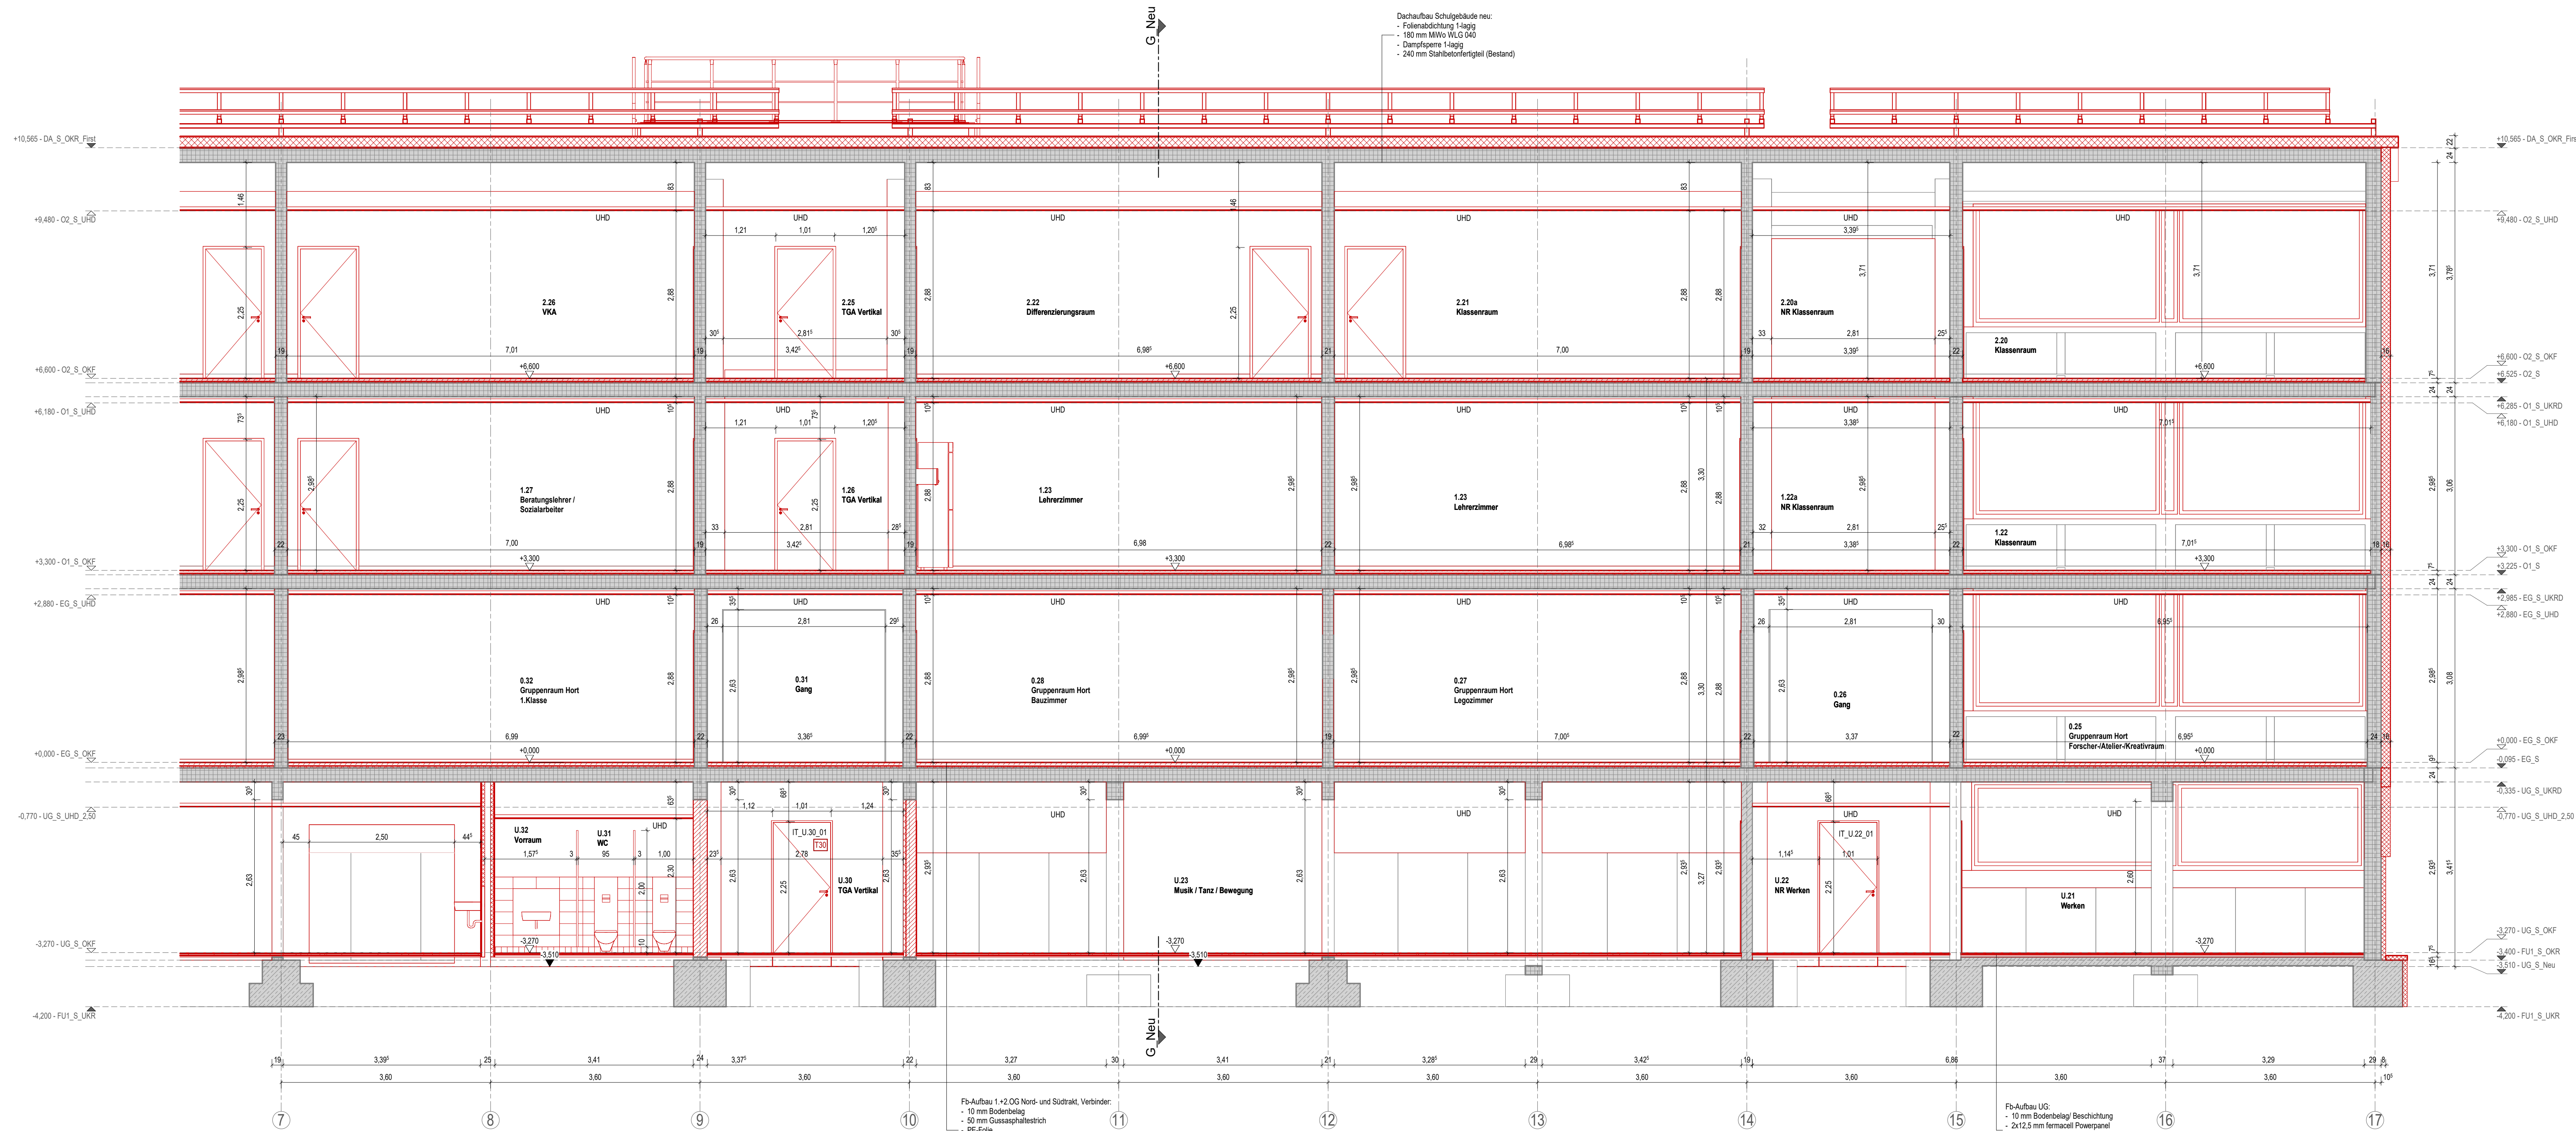


LEGENDE	
Bauhase	Bestand
	Neubau
Bauteile (Material)	
	Stahlbeton (STB)
	Stahlbeton-Fertigteil (FT)
	Mauerwerk (MW)
	Trockenbau Gipskarton (GK), beidseitig doppelt beplankt

1	Gebäudestraster		
±0.00	Fertighöhekote Schritt / Grundriss		
-1.00	Rohbauhöhekote Schritt / Grundriss		
↗			

Raumtabelle		Abkürzungen	
1.84	Raumnummer	OK	Oberkante
Fachunterricht	Raumbezeichnung	UK	Unterseite
A= 75.96m²	Fläche	FFB	Fertigfußboden
U= 35.46m	Umfang	RFB	Rohfußboden
RH= 2.955m	Raumhöhe roh	RH	Raumhoch bzw. Raumhöhe
RHF= 2.85m	Raumhöhe fertig (UK Unterdecke)	BRH	Brüstungshöhe
		LD	Lichte Durchgangsbreite
		OKG	Oberkante Gelände
		UZ	Unterzug (Breite/Höhe)
		UZ	Überzug (Breite/Höhe)
		UHD	Unterhangende
		RR	Regenrohr
		DA / NA	Dach- / Notablauf
		OL	Oberlicht
		FL	Festbänke
		RA	Rauchabzug
		FL	Festbänke
		FSA	Festbänkeanlage
		RC2	Einbruchhemmende Tür
		SS	Sonnenschutz
		BL	Blendschutz innen

Bemerkung:
Alle Maße sind Vorrat vom Auftragnehmer (Ausführende Firma) eigenverantwortlich zu prüfen!

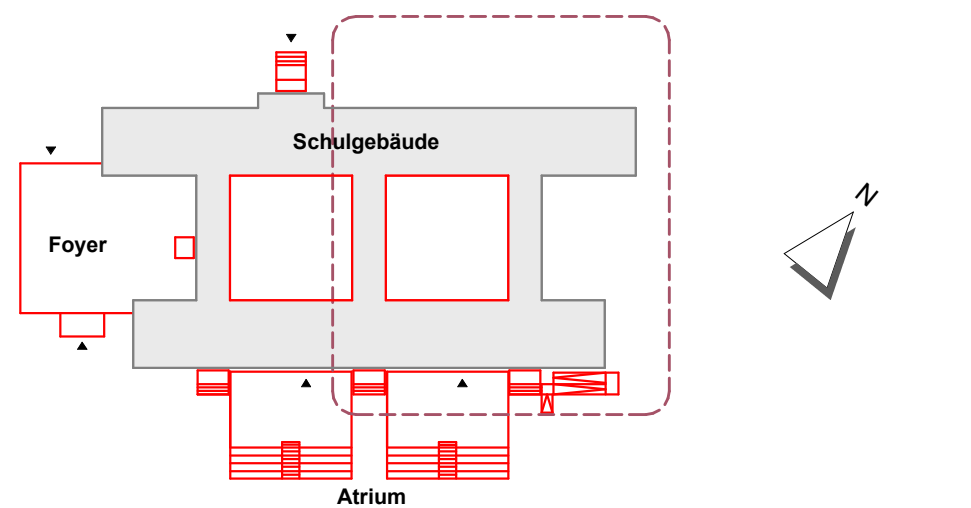

Höhenbezug Schule: ± 0,00 = OKFFB EG = 128.77 m üDHHN16
Höhenbezug Foyer: - 1,33 = OKFFB EG = 127.44 m üDHHN16

GILT NUR ZUR INFORMATION ZUM LV!

Vorbereitung:	Planstadium:	Planstadium:	Planstadium:
Sanierung 3.Grundschule in Riesa	1 : 50	Schnitt B-B Teil 2	Planstadium: 02 von 02
1.Baubabschnitt	Datum:	Bestand mit Umbau und Neuplanung (rot)	
	24.03.2025		