



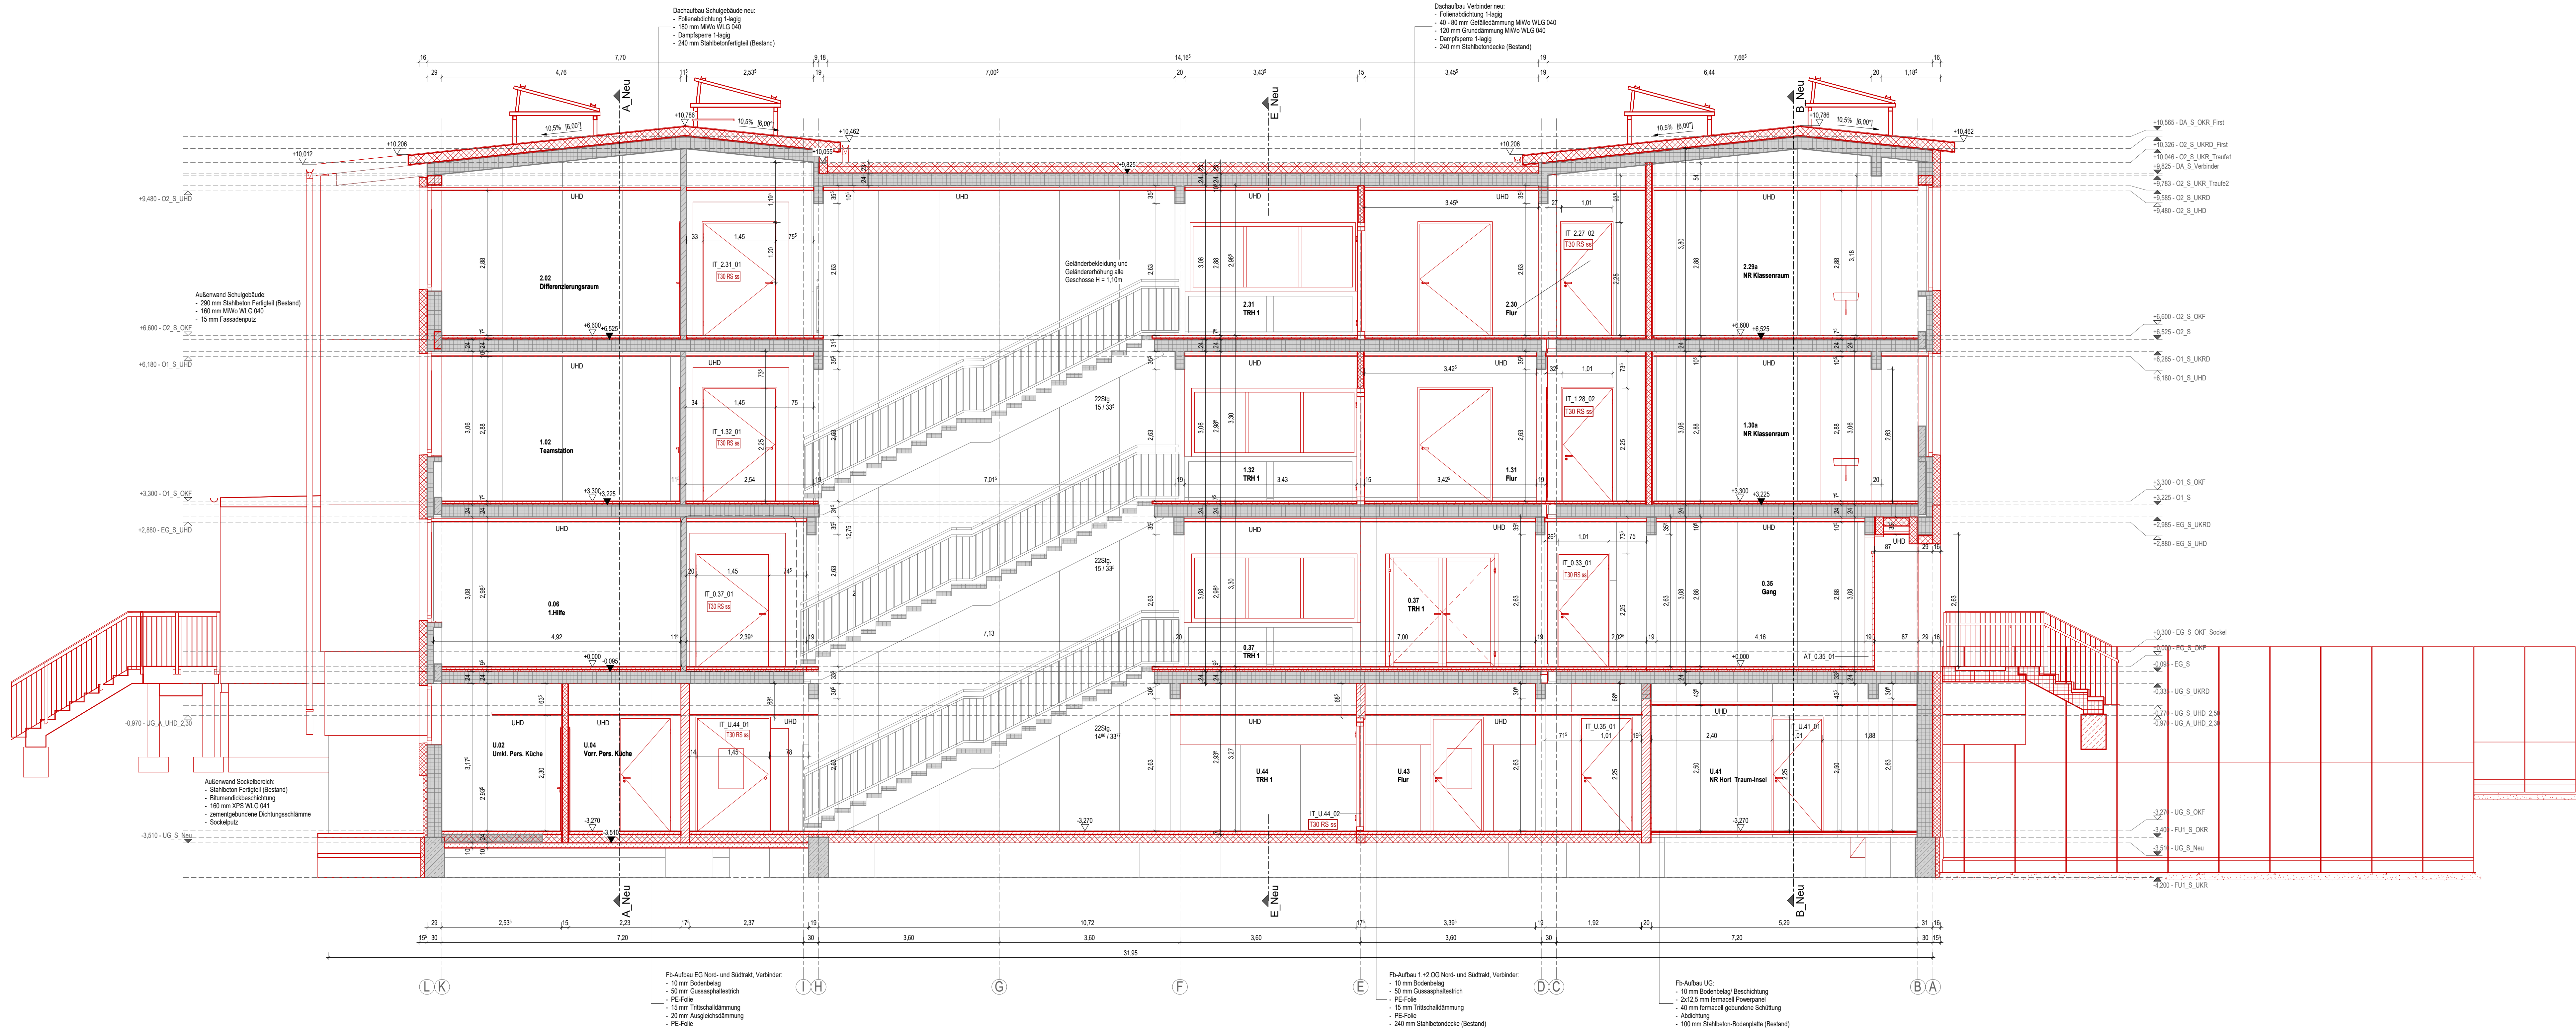

LEGENDE	
Bauweise	Bestand
	Neubau
Bauteile (Material)	
	Stahlbeton (STB)
	Stahlbeton-Fertigteil (FT)
	Mauwerk (MW)
	Trockenbau Gipskarton (GK), beidseitig doppelt beplankt
	Trockenbauverwand, einseitig doppelt beplankt
	XPS-Perimeterdämmung
	Mineralfaserdämmung
	Mineralfaserdämmung, Hinterlüftung, Fassadenventil
Brandschutz	
BW	Brandwand
F30	feuerhemmende Konstruktion
F90	feuerbeständige Konstruktion
T30	Brandschutzlücke feuerhemmend
T30	Brandschutzlücke feuerbeständig
s	selbstschließende Tür
ds	drückesichere Tür
RS	Rauchschutztür
Abkürzungen	
OK	Oberkante
UK	Unterkante
FFB	Fertigteilboden
RFB	Rohfußboden
RR	Raumhoch bzw. Raumhöhe
BRH	Brüstungshöhe
LD	Lichte Durchgangsbreite
OKG	Oberkante Gelände
UZ	Unterzug (Bauhöhe)
UZ	Überzug (Bauhöhe)
UHD	Unterhangsplatte
RR	Rampengraben
DL	Dach-/Notablauf
RA	Querlicht
FL	Fußfall
FSA	Feststellanlage
RC2	Einbruchhemmende Tür
SS	Sonnensturz
BL	Brandschutz innen

Bemerkungen:
Alle Maße sind Vorort von Auftragnehmer (ausführende Firma) eigenverantwortlich zu prüfen!

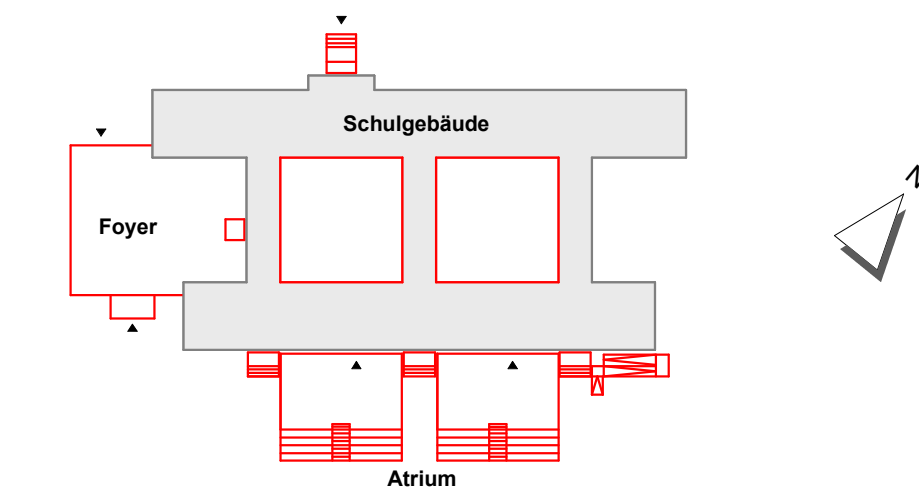

Höhenbezug Schule: ± 0,00 = OKFFB EG = 128,77 m üDHHN16
Höhenbezug Foyer: - 1,33 = OKFFB EG = 127,44 m üDHHN16

GILT NUR ZUR INFORMATION ZUM LV!

Vorhaben: Sanierung 3 Grundschule in Riesa 1. Bauabschnitt	Maßstab: 1 : 50 Datum: 24.03.2025	Projeckt: Schnitt C-C Bestand mit Umbau und Neuplanung (rot)	Planansicht: 01 von 01
---	--	---	---------------------------