



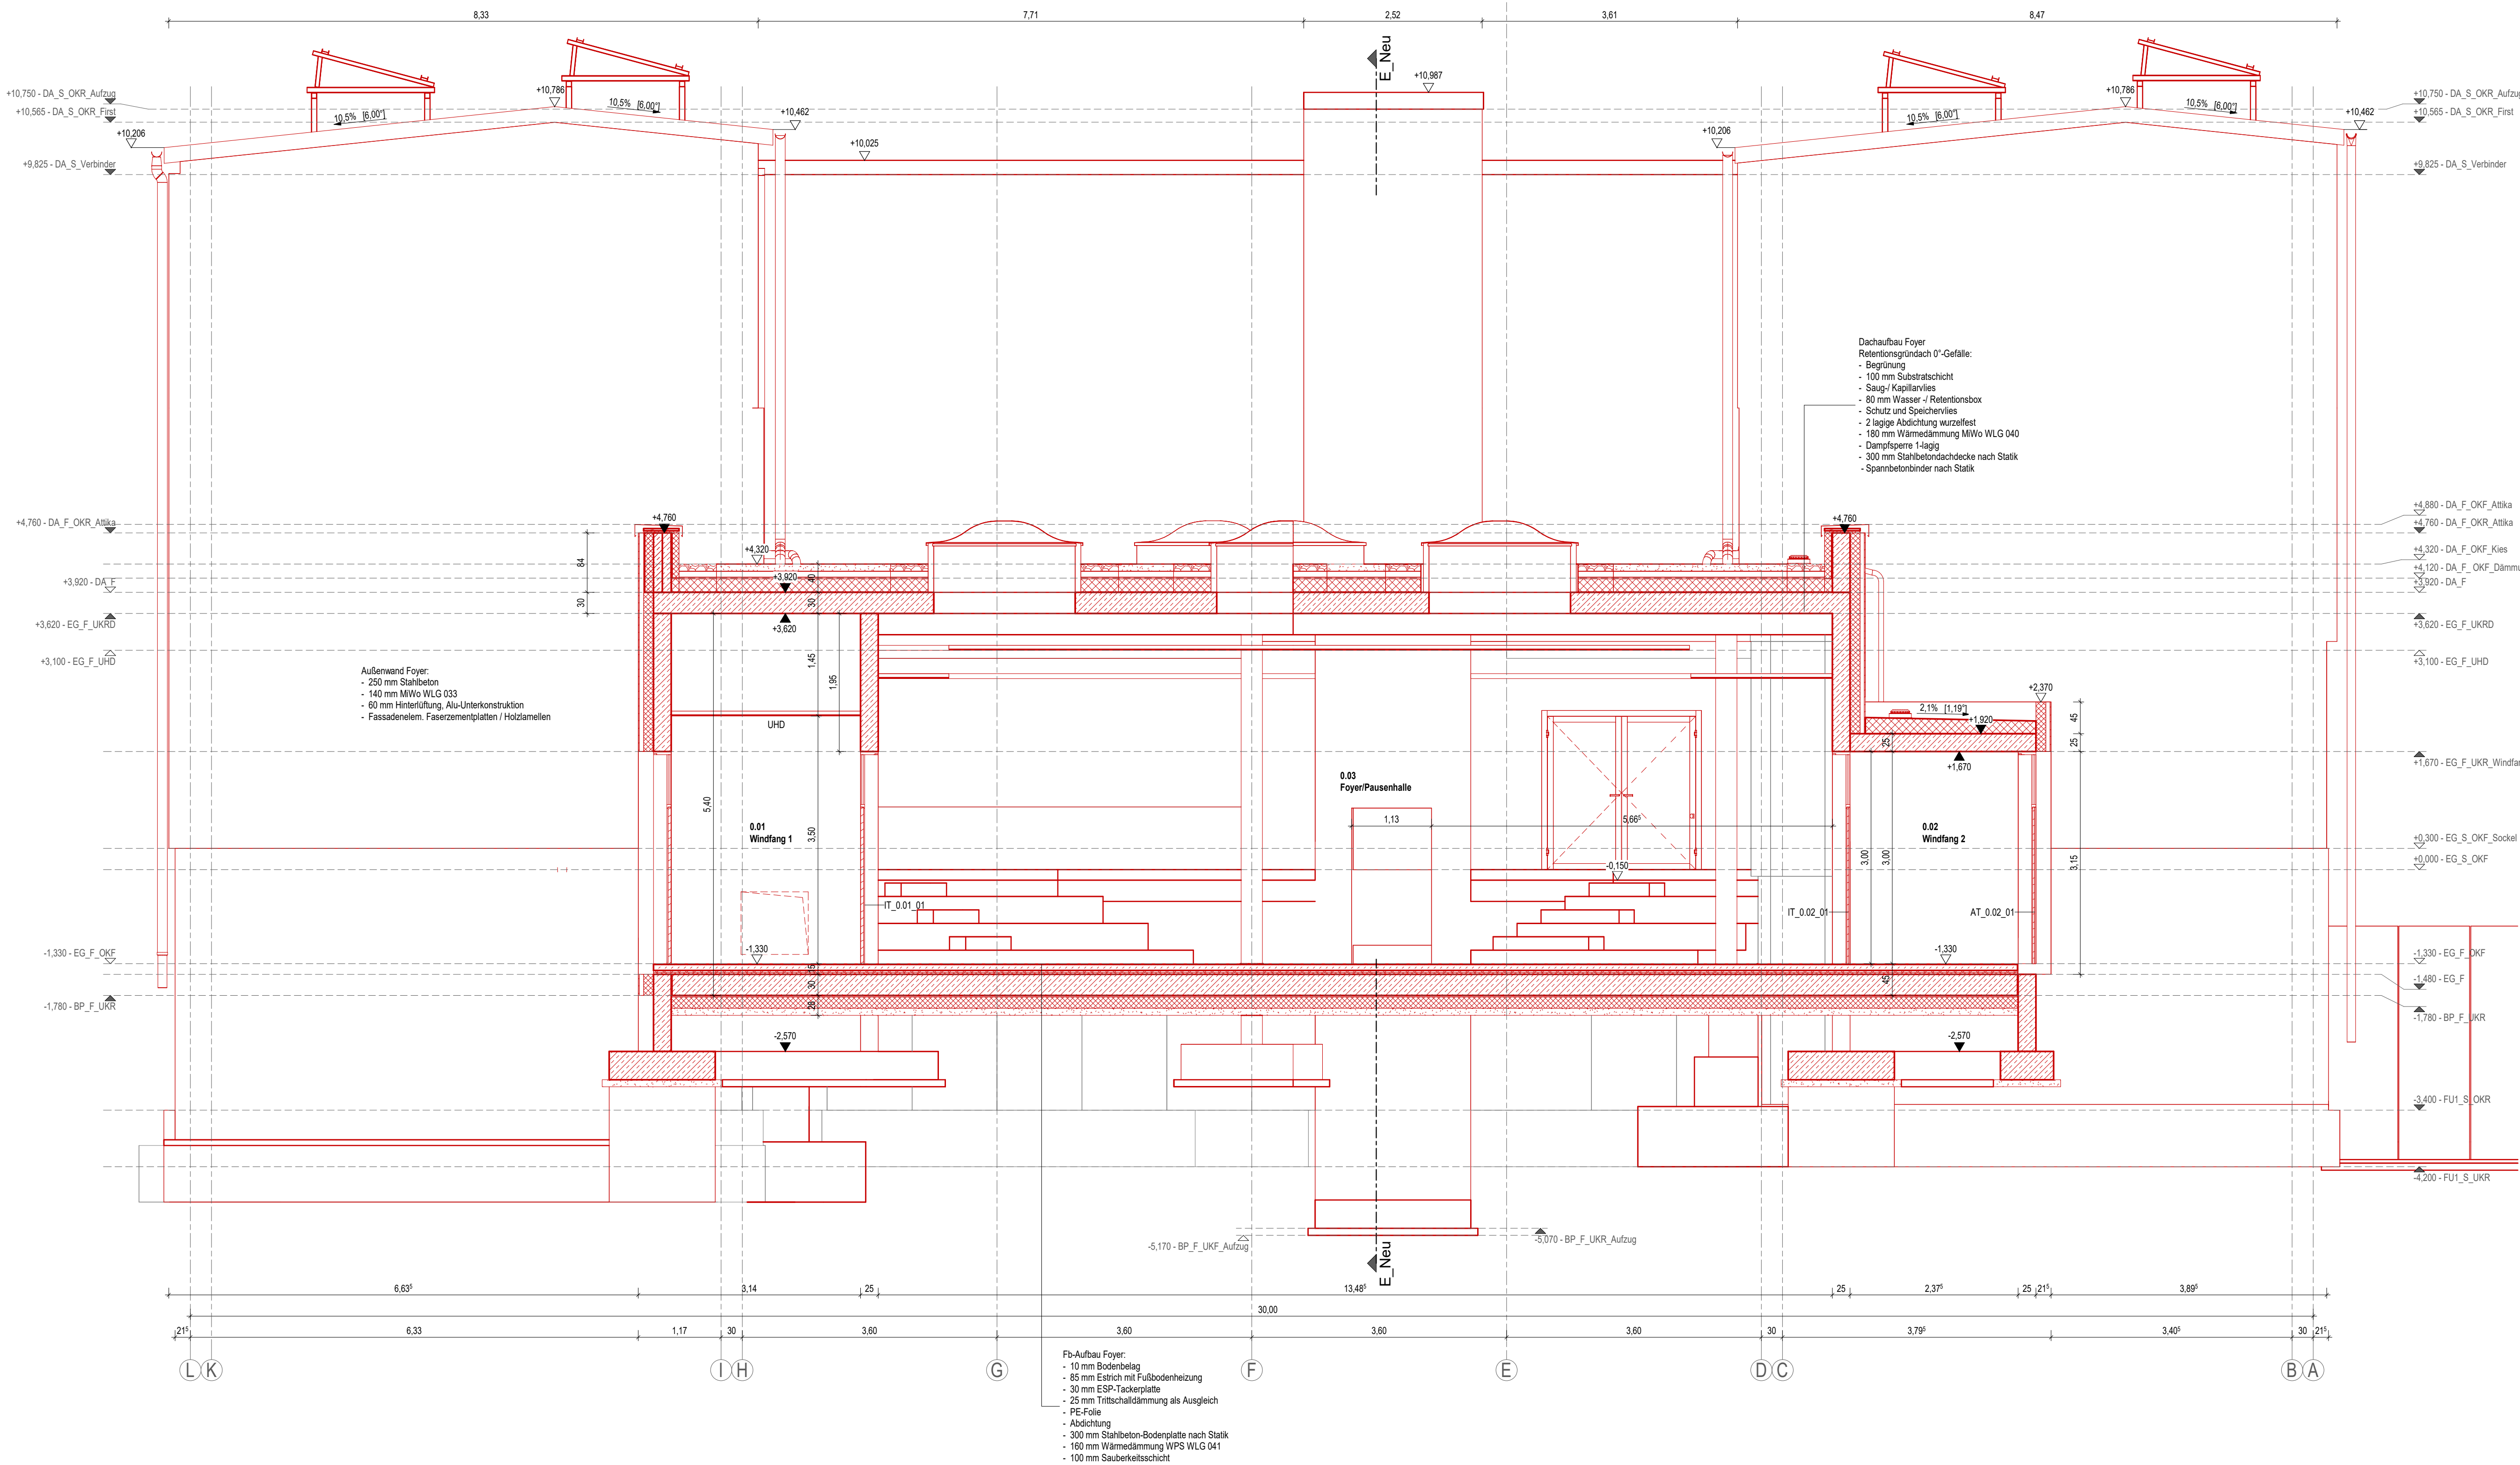

LEGENDE	
Bauphase	
	Bestand
	Neubau
Bauteile (Material):	
	Stahlbeton (STB)
	Stahlbeton-Fertigteil (FT)
	Mauerwerk (MW)
	Trockenbau Gipskarton (GK), beidseitig doppelt beplankt
	Trockenbauvorwand, einseitig doppelt beplankt
	XPS-Perimeterdämmung
	Mineralfasendämmung
	Mineralfasendämmung, Hinterlüftung, Fassadenelement
Brandschutz:	
BW	Brandwand
F30	feuerhemmende Konstruktion
F90	feuerbeständige Konstruktion
T30	Brandschutztür feuerhemmend
T90	Brandschutztür feuerbeständig
s	selbstschließende Tür
ds	dichtschließende Tür
RS	Rauchschiebtür
Raumstempel:	
1.01	Raumnummer
Fachunterricht	Raumbezeichnung
A= 75,50m²	Fläche
U= 35,49m	Umfang
RH= 2,95m	Raumhöhe roh
RHf= 2,85m	Raumhöhe fertig (UK Unterdecke)
Türnummer:	
IT_U 17_01	
Fensternummer:	
AF_N_UG_U 18_02	
Abkürzungen:	
OK	Oberkante
UK	Unterseite
FFB	Fertigfußboden
RFB	Rohfußboden
RH	Raumhoch bzw. Raumhöhe
BRH	Brüstungshöhe
LD	Lichte Durchgangsbreite
OK	Oberkante Gelände
UZ	Unterzug (BreiteHöhe)
UHD	Überzug (BreiteHöhe)
RR	Unterhangende Regenrohr
DA / NA	Dach- / Notablauf
OL	Oberlicht
RA	Rauchabzug
FL	Freilauf
FSA	Feuertellanlage
RC2	Einbruchhemmende Tür
SS	Sonnenschutz
BL	Blendschutz innen

Bemerkung:
Alle Maße sind Vorort vom Auftragnehmer (Ausführende Firma) eigenverantwortlich zu prüfen!

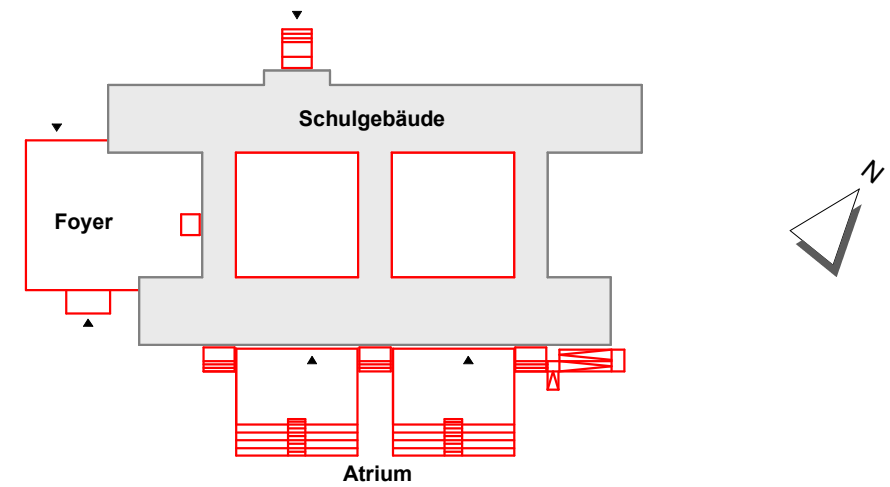

Höhenbezug Schule: ± 0,00 = OKFFB EG = 128,77 m üDHHN16
Höhenbezug Foyer: - 1,33 = OKFFB EG = 127,44 m üDHHN16

GILT NUR ZUR INFORMATION ZUM LV!

Vorhaben:	Maßstab:	Planinhalt:	Plananschnitt: 01 von 01
Sanierung 3.Grundschule in Riesa	1 : 50	Schnitt F-F	
1.Baubabschnitt	Datum:	Bestand mit Umbau und Neuplanung (rot)	
	24.03.2025		