



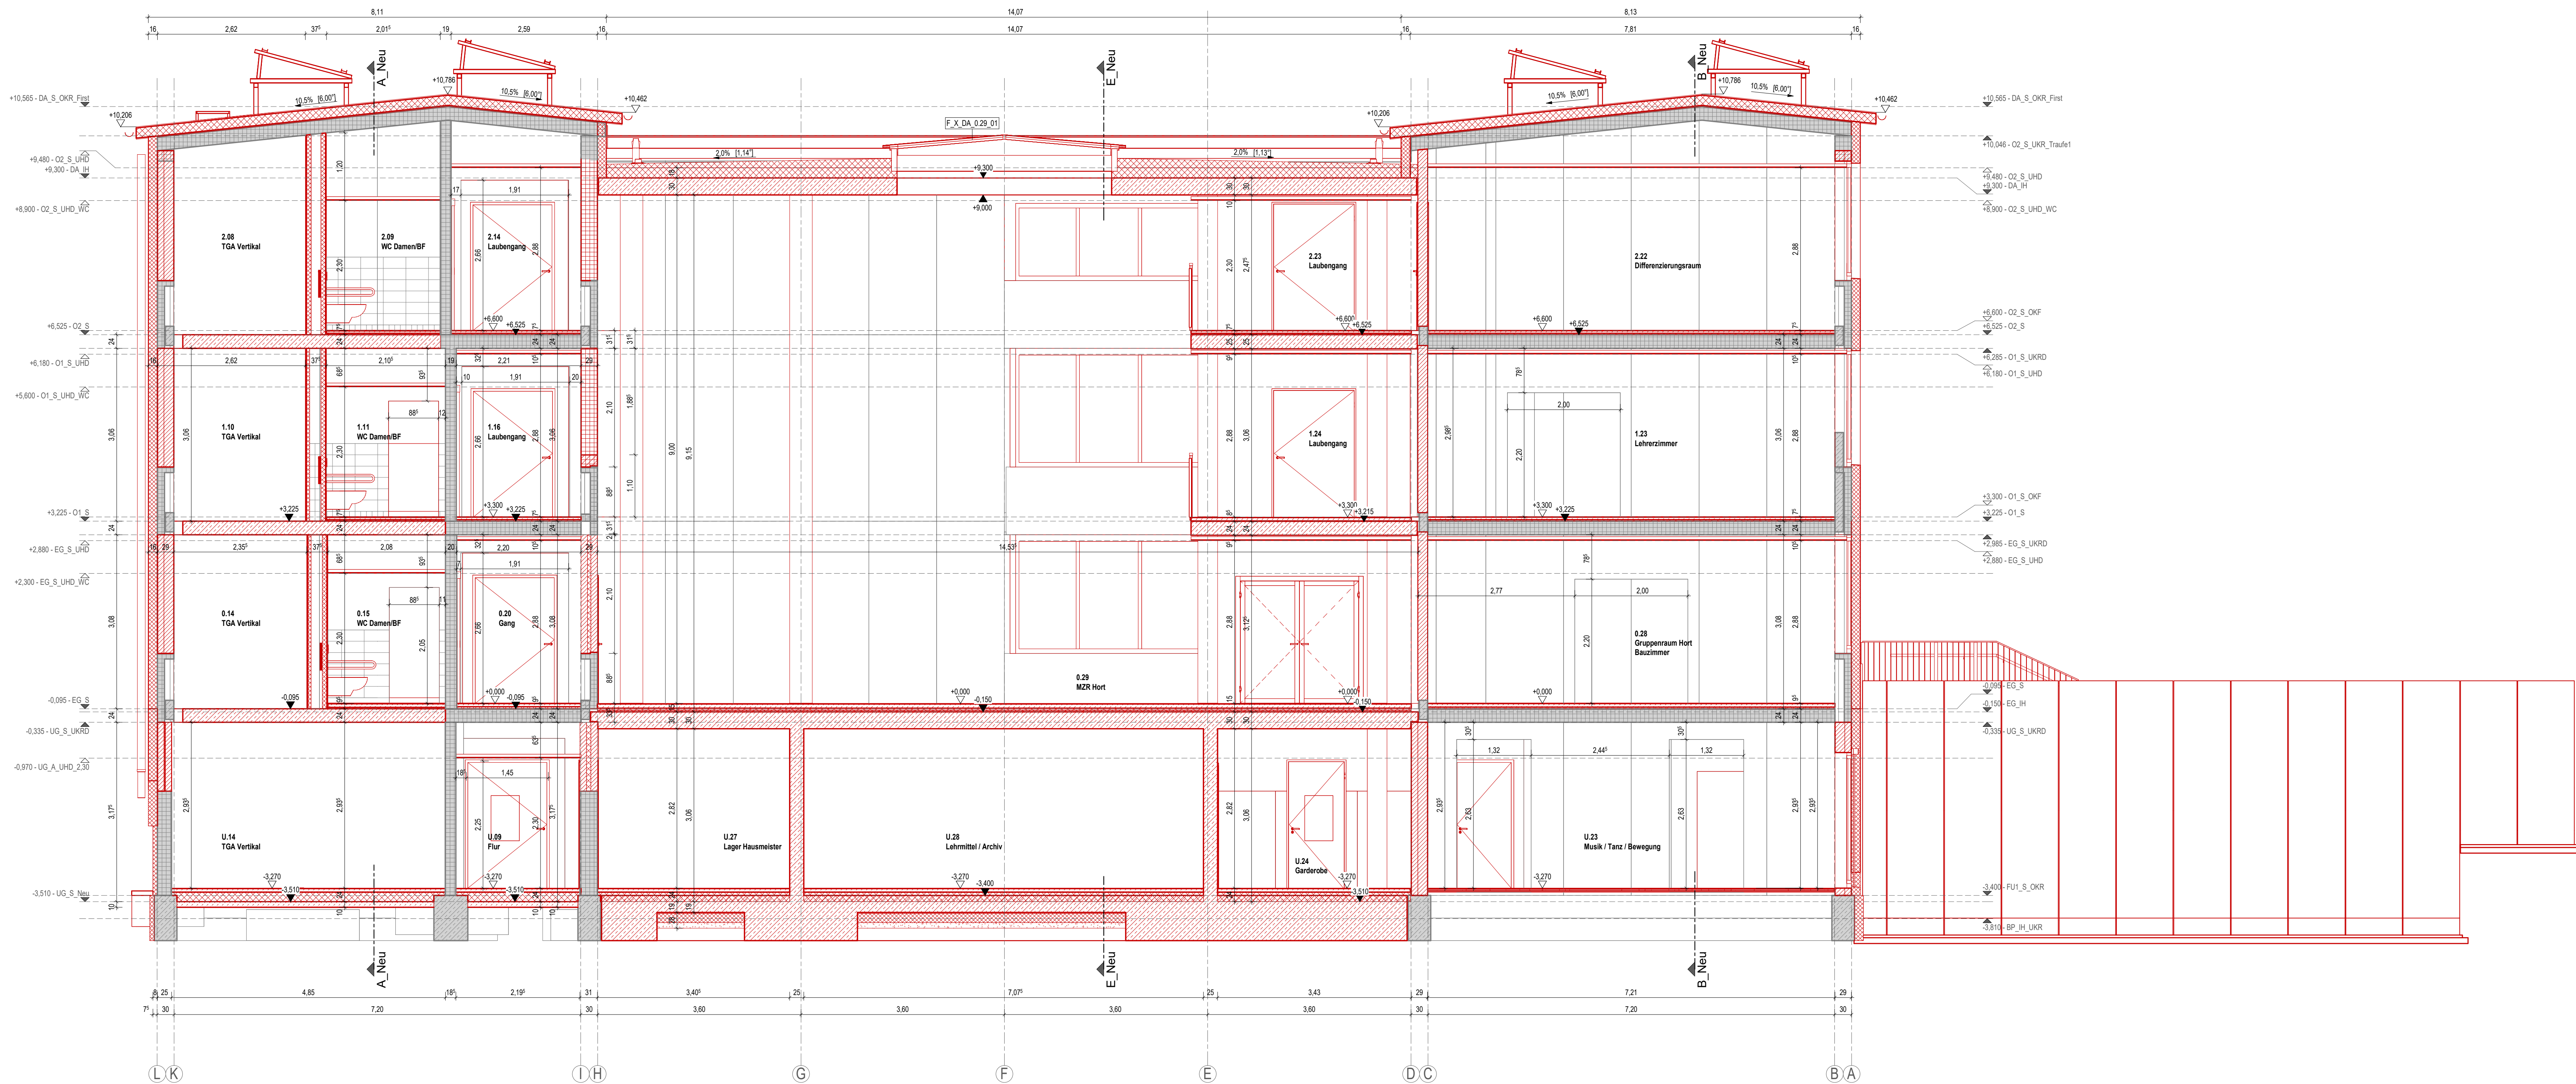

LEGENDE	
Bauteile	
	Bestand
	Neubau
Bauteile (Material)	
	Stahlbeton (STB)
	Stahlbeton-Fertigteil (FT)
	Mauerwerk (MM)
	Trockenbau-Opakarton (OK), beidseitig doppelt beplankt
	Trockenbauwand, einseitig doppelt beplankt
	XPS-Perimeterdämmung
	Mineralfaserdämmung
	Mineralfaserdämmung, Hinterlüftung, Fassadenelement
Brandschutz	
	Brandwand
	Feuerhemmende Konstruktion
	Feuerbeständige Konstruktion
	Brandschutztafel
	Brandschutztafel
	selbstschließende Tür
	selbstschließende Tür
	Rauchschutztür

Raumkennzeichen	
1.10	Raumnummer
Fachunterricht	Raumbezeichnung
A= 75,96m²	Fläche
U= 35,46m	Umfang
RH= 2,95m	Raumhöhe roh
RHF= 2,85m	Raumhöhe fertig (UK Unterdecke)
Türnummer	
IT, U 17, 01	
Fensternummer	
AF, N, UG, U 18, 02	
Abkürzungen	
OK	Oberkante
UK	Unterkante
FFB	Fertigfußboden
RFB	Rohfußboden
BRH	Raumhoch bzw. Raumhöhe
LD	Brüllanlage
OKG	Oberkante Gelände
UZ	Unterzug (Bretterhöhe)
UZ	Überzug (Bretterhöhe)
UHD	Unterhangleiste
RR	Regenrohr
DA / NA	Dach- / Notablauf
OL	Oberlicht
RA	Rauchabzug
FL	Freitritt
FSA	Feststellanlage
RC2	Einbruchhemmende Tür
SS	Sonnenschutz
BL	Blendschutz innen

Bemerkung:
Alle Maße sind Vorort vom Auftragnehmer (ausführende Firma) eigenverantwortlich zu prüfen!

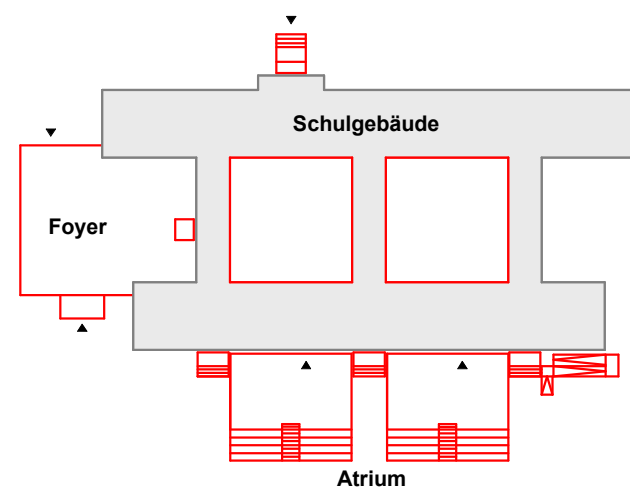

Höhenbezug Schule: ± 0,00 = OKFFB EG = 128,77 m üDHHN16
Höhenbezug Foyer: - 1,33 = OKFFB EG = 127,44 m üDHHN16

GILT NUR ZUR INFORMATION ZUM LV!

Vorhaben:	Maßstab:	Planmaß:	Planausschnitt: 01 von 01
Sanierung 3.Grundschule in Riesa	1 : 50	Schnitt G-G	
1.Bauabschnitt	Datum:	Bestand mit Umbau und Neuplanung (rot)	
	24.03.2025		