


August-Bebel-Straße (Höhe HNr. 1/4)
- Ansicht mit Straßen-/Kanalgefälle -

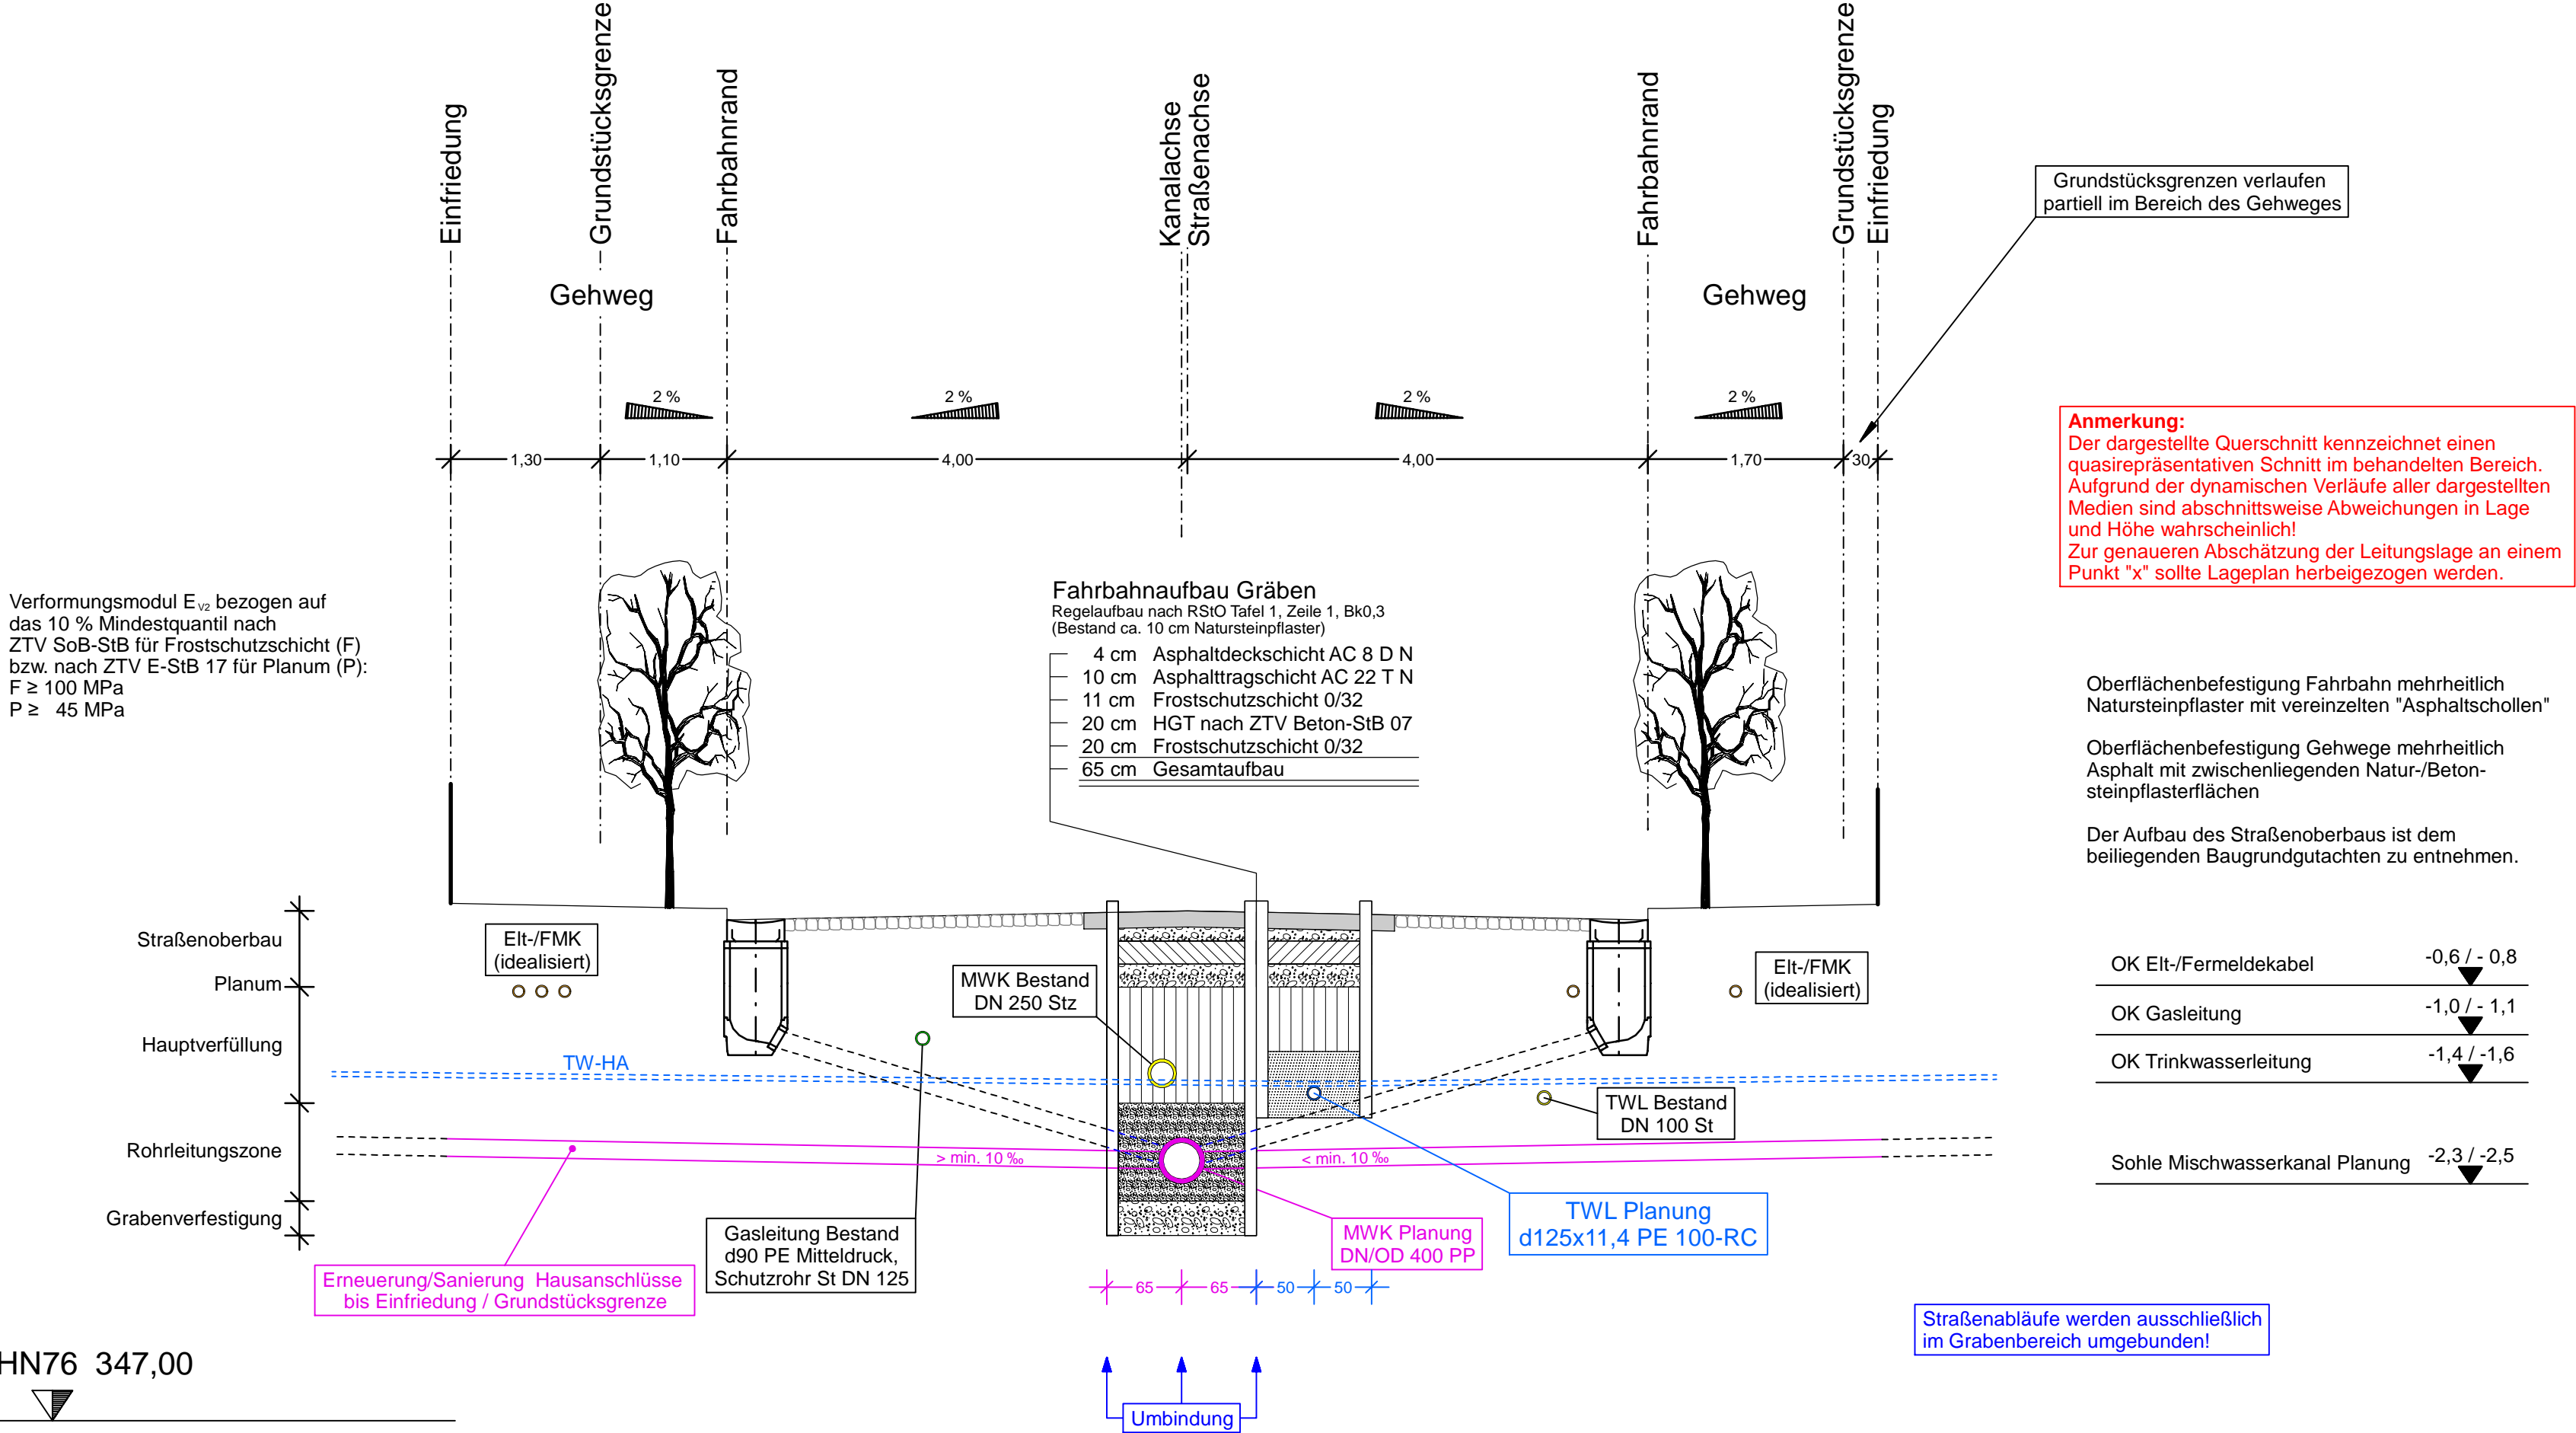

Planung:		Datum	Zeichen
	bearb.	03/2025	
	gez.	03/2025	
	gepr.		
	Projekt-Nr.:		
	Plan-Nr.:		

Bauherr:  Entsorgungsbetrieb der Stadt Chemnitz Blankenburgstraße 62 Tel.: 0371/4095400	Bearbeitet:		
	Geprüft:		
	Projekt-Nr.:		

Nr.	Art der Änderung	Datum	Zeichen

Ausschreibungsunterlage

Straßenbauverwaltung:	Unterlage: 6	Blatt-Nr.: 1
	Querschnitt Bereich HNr. 4	
PROJIS-Nr.: frei	Maßstab: 1: 50	

Koordinierte Baumaßnahme August-Bebel-Straße

Chemnitz Stadtteil Gröna
- Teil Mischwasserkanal -

Entwurfsverfasser:	
Vorhabensträger: Entsorgungsbetrieb der Stadt Chemnitz Blankenburgstraße 62, 09114 Chemnitz	
Chemnitz,	