



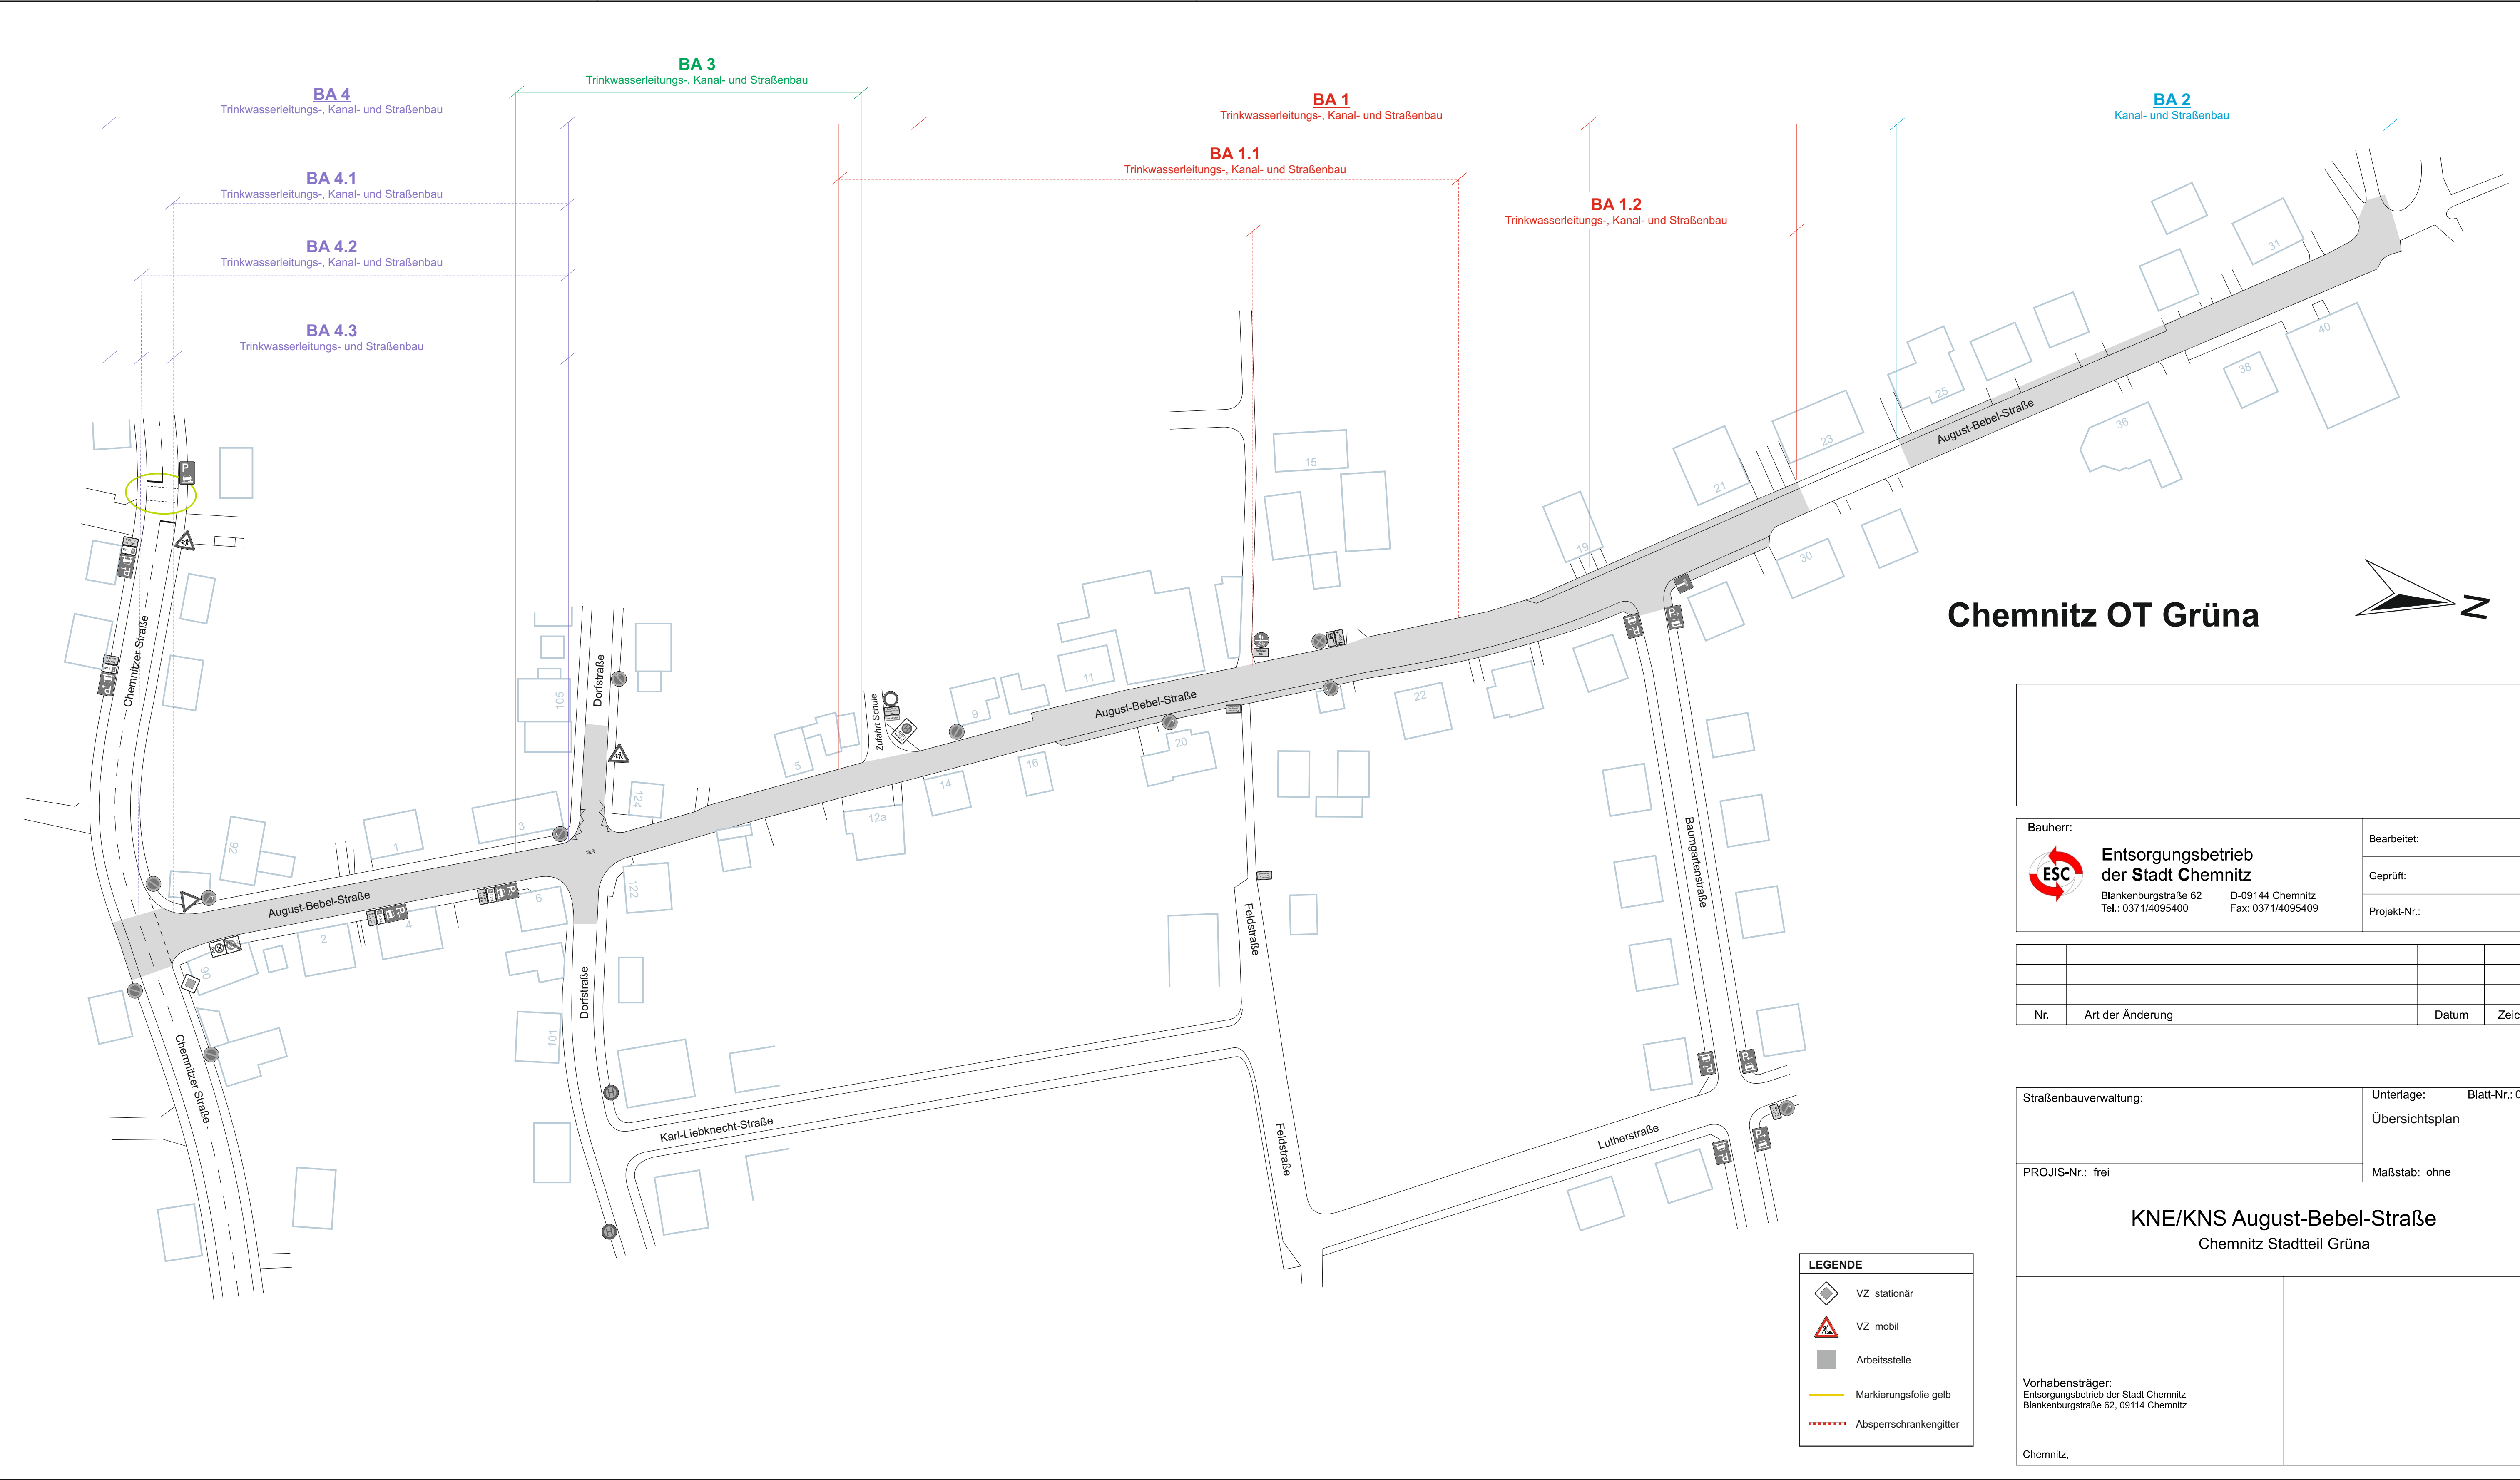

Chemnitz OT Gruna

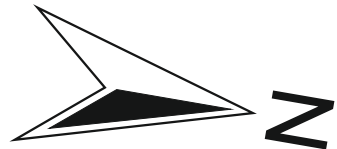

Bauherr:



Entsorgungsbetrieb
der Stadt Chemnitz
Blankenburgstraße 62
Tel.: 0371/4095400

Bearbeitet:

Geprüft:

Projekt-Nr.:

D-09144 Chemnitz
Fax: 0371/4095409

Nr.	Art der Änderung	Datum	Zeichen

Straßenbauverwaltung:

Unterlage: Blatt-Nr.: 01
Übersichtsplan

PROJIS-Nr.: frei

Maßstab: ohne

KNE/KNS August-Bebel-Straße
Chemnitz Stadtteil Gruna

Vorhabensträger:
Entsorgungsbetrieb der Stadt Chemnitz
Blankenburgstraße 62, 09114 Chemnitz

Chemnitz,

Erweiterung BA 1.1

Erweiterung Zufahrt Schule
(Umsetzung in den
Sommerferien 2025)

FG-Notweg
Breite 1,30m

BA 1.1

Schulwegsicherung und
Zugang zu den Häusern
muss stets
gewährleistet bleiben
Absicherung nach Baufortschritt
versetzen bzw. umbauen
(ggf. durch FG-Brücke,
Stahlplatte, Rampen sichern)


FG-Notweg
Breite 1,30m

BA 1.1


Haltestelle
verlegen
i. H. Dorfstr. 134 / 138

VZ 357-51 mit ZZ
„bis
Zufahrt Schule
frei“

Chemnitz OT Gröna

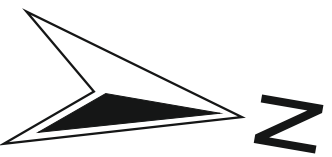

Detail Ersatzhaltestellen

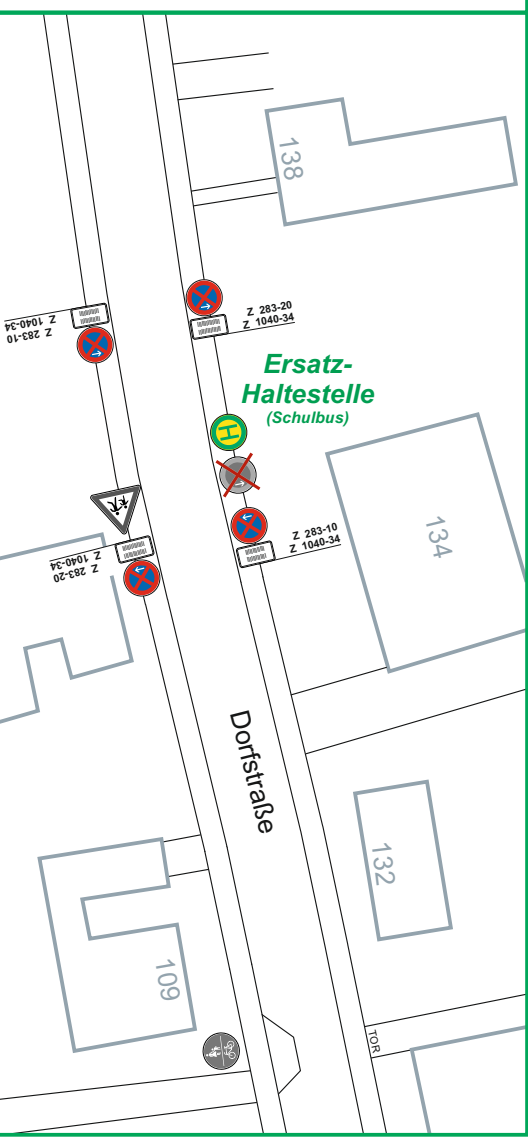

Bauherr:		Bearbeitet:	
 Entsorgungsbetrieb der Stadt Chemnitz		Geprüft:	
Blankenburgstraße 62 Tel.: 0371/4095400		D-09144 Chemnitz Fax: 0371/4095409	
		Projekt-Nr.:	

Nr.	Art der Änderung	Datum	Zeichen

Straßenbauverwaltung:		Unterlage:	Blatt-Nr.: 02
		Baubabschnitt 1.1	
PROJIS-Nr.: frei		Maßstab: ohne	


KNE/KNS August-Bebel-Straße
Chemnitz Stadtteil Gröna

Vorhabensträger:
Entsorgungsbetrieb der Stadt Chemnitz
Blankenburgstraße 62, 09114 Chemnitz

Chemnitz,

LEGENDE	
	VZ stationär
	VZ mobil
	Arbeitsstelle
	Markierungsfolie gelb
	Absperre

VZ 283-xx / 286-xx
Aufstellung 3 volle Tage
vor Baubeginn

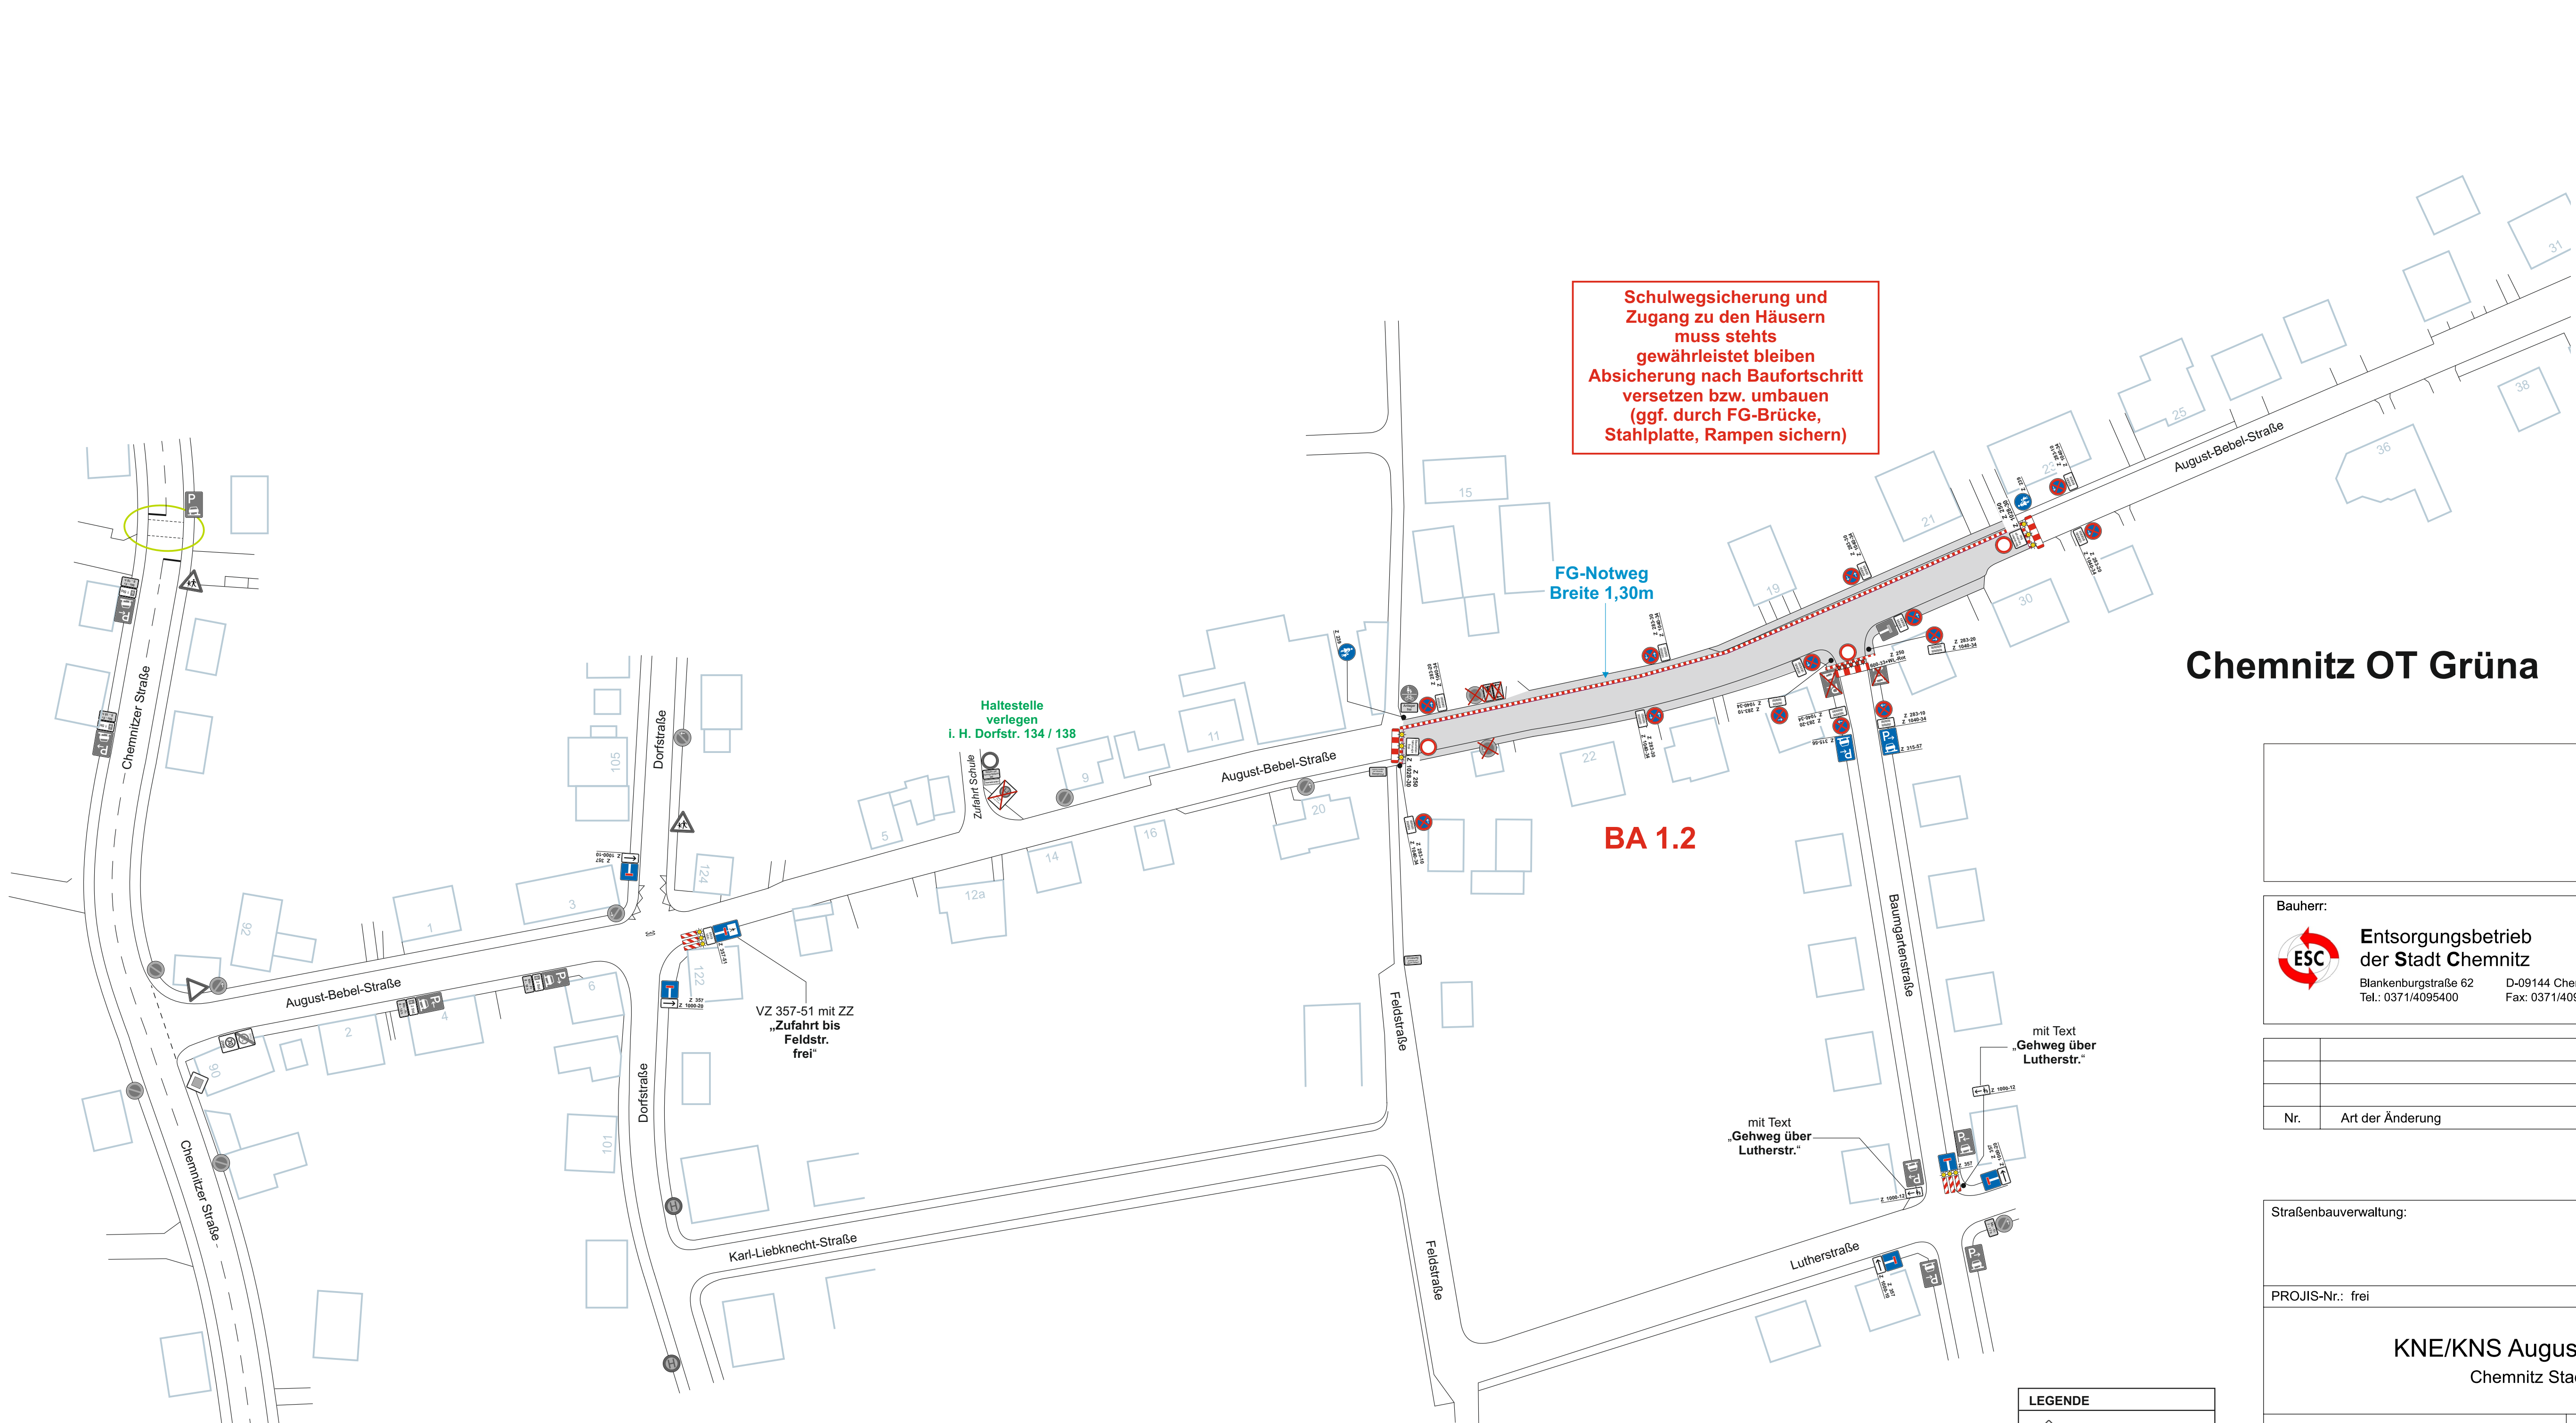

Schulwegsicherung und
Zugang zu den Häusern
muss stets
gewährleistet bleiben
Absicherung nach Baufortschritt
versetzen bzw. umbauen
(ggf. durch FG-Brücke,
Stahlplatte, Rampen sichern)

FG-Notweg
Breite 1,30m

BA 1.2

Haltestelle
verlegen
i. H. Dorfstr. 134 / 138



VZ 357-51 mit ZZ
„Zufahrt bis
Feldstr.
frei“

mit Text
„Gehweg über
Lutherstr.“

mit Text
„Gehweg über
Lutherstr.“

LEGENDE	
	VZ stationär
	VZ mobil
	Arbeitsstelle
	Markierungsfolie gelb
	Absperschrankengitter

VZ 283-xx / 286-xx
Aufstellung 3 volle Tage
vor Baubeginn

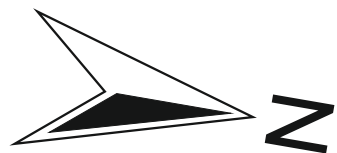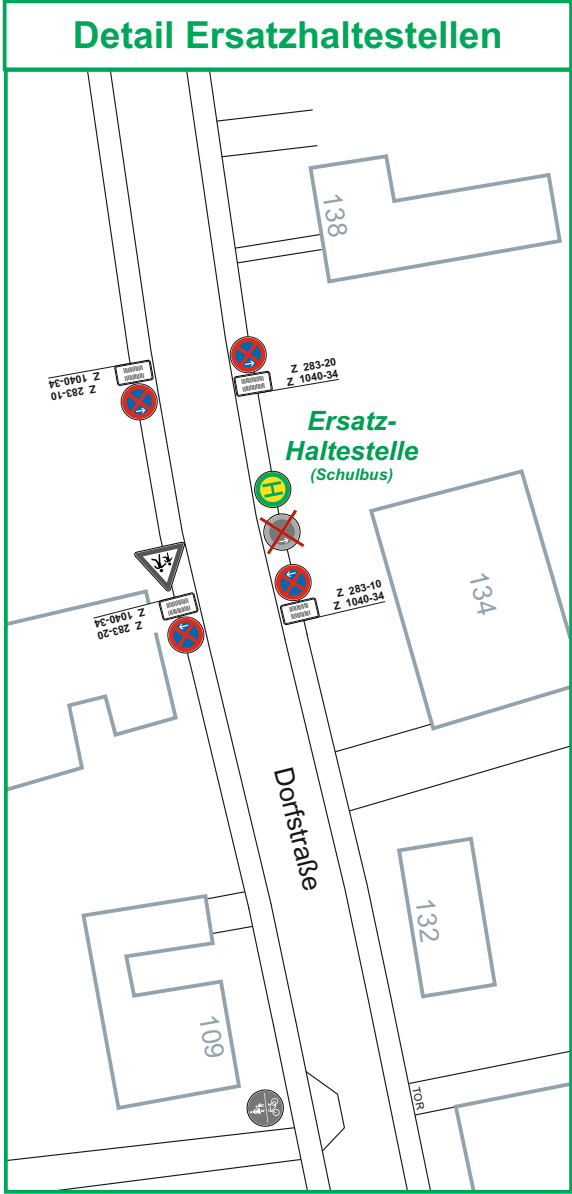

Chemnitz OT Gröna

Bauherr:		Bearbeitet:	
Entsorgungsbetrieb der Stadt Chemnitz		Geprüft:	
Blankenburgstraße 62 Tel.: 0371/4095400		D-09144 Chemnitz Fax: 0371/4095409	
		Projekt-Nr.:	


Nr.	Art der Änderung	Datum	Zeichen

Straßenbauverwaltung:		Unterlage:	Blatt-Nr.: 03
		Bauabschnitt 1.2	
PROJIS-Nr.: frei		Maßstab: ohne	

KNE/KNS August-Bebel-Straße Chemnitz Stadtteil Gröna

Vorhabensträger:
Entsorgungsbetrieb der Stadt Chemnitz
Blankenburgstraße 62, 09114 Chemnitz

Chemnitz,

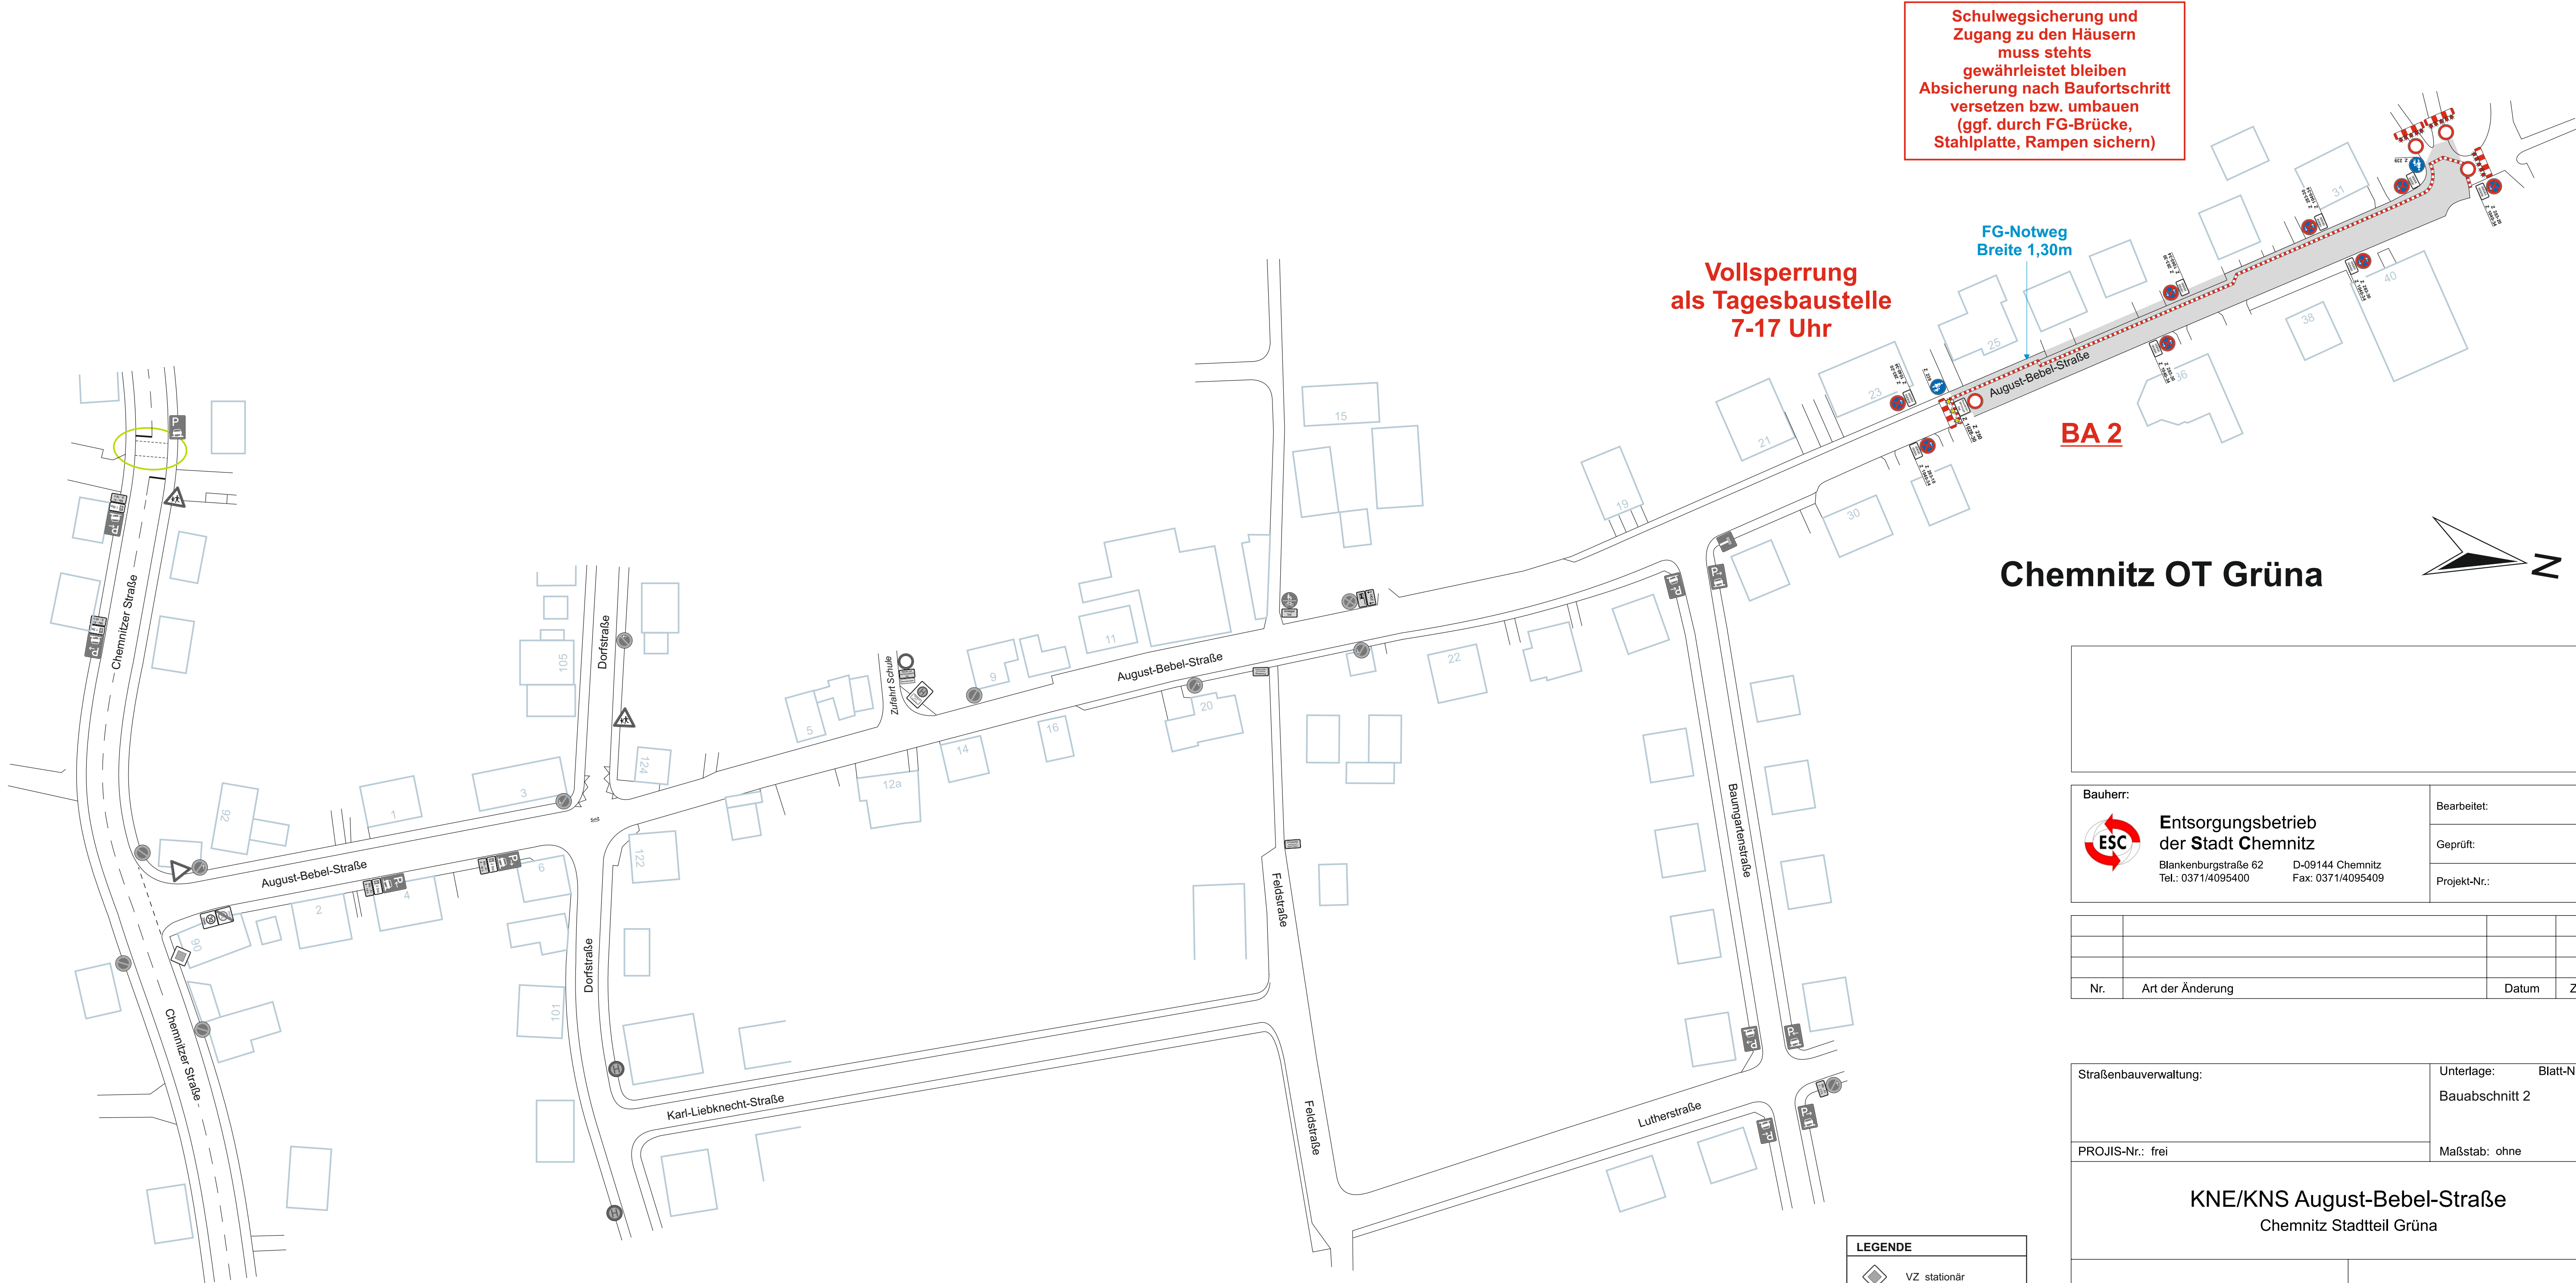


Schulwegsicherung und Zugang zu den Häusern muss stets gewährleistet bleiben
Absicherung nach Baufortschritt versetzen bzw. umbauen (ggf. durch FG-Brücke, Stahlplatte, Rampen sichern)

Vollsperrung als Tagesbaustelle 7-17 Uhr

FG-Notweg Breite 1,30m

BA 2

Chemnitz OT Gruna

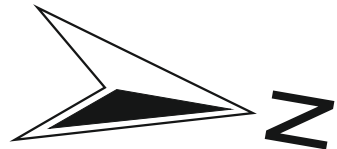

Bauherr:		Bearbeitet:	
 Entsorgungsbetrieb der Stadt Chemnitz		Geprüft:	
Blankenburgstraße 62 Tel.: 0371/4095400		D-09144 Chemnitz Fax: 0371/4095409	
		Projekt-Nr.:	

Nr.	Art der Änderung	Datum	Zeichen

Straßenbauverwaltung:		Unterlage:	Blatt-Nr.: 04
		Bauabschnitt 2	
PROJIS-Nr.: frei		Maßstab: ohne	

KNE/KNS August-Bebel-Straße
Chemnitz Stadtteil Gruna


Vorhabensträger:
Entsorgungsbetrieb der Stadt Chemnitz
Blankenburgstraße 62, 09114 Chemnitz

Chemnitz,

LEGENDE

-  VZ stationär
-  VZ mobil
-  Arbeitsstelle
-  Markierungsfolie gelb
-  Absperrschrankengitter

VZ 283-xx / 286-xx
Aufstellung 3 volle Tage vor Baubeginn

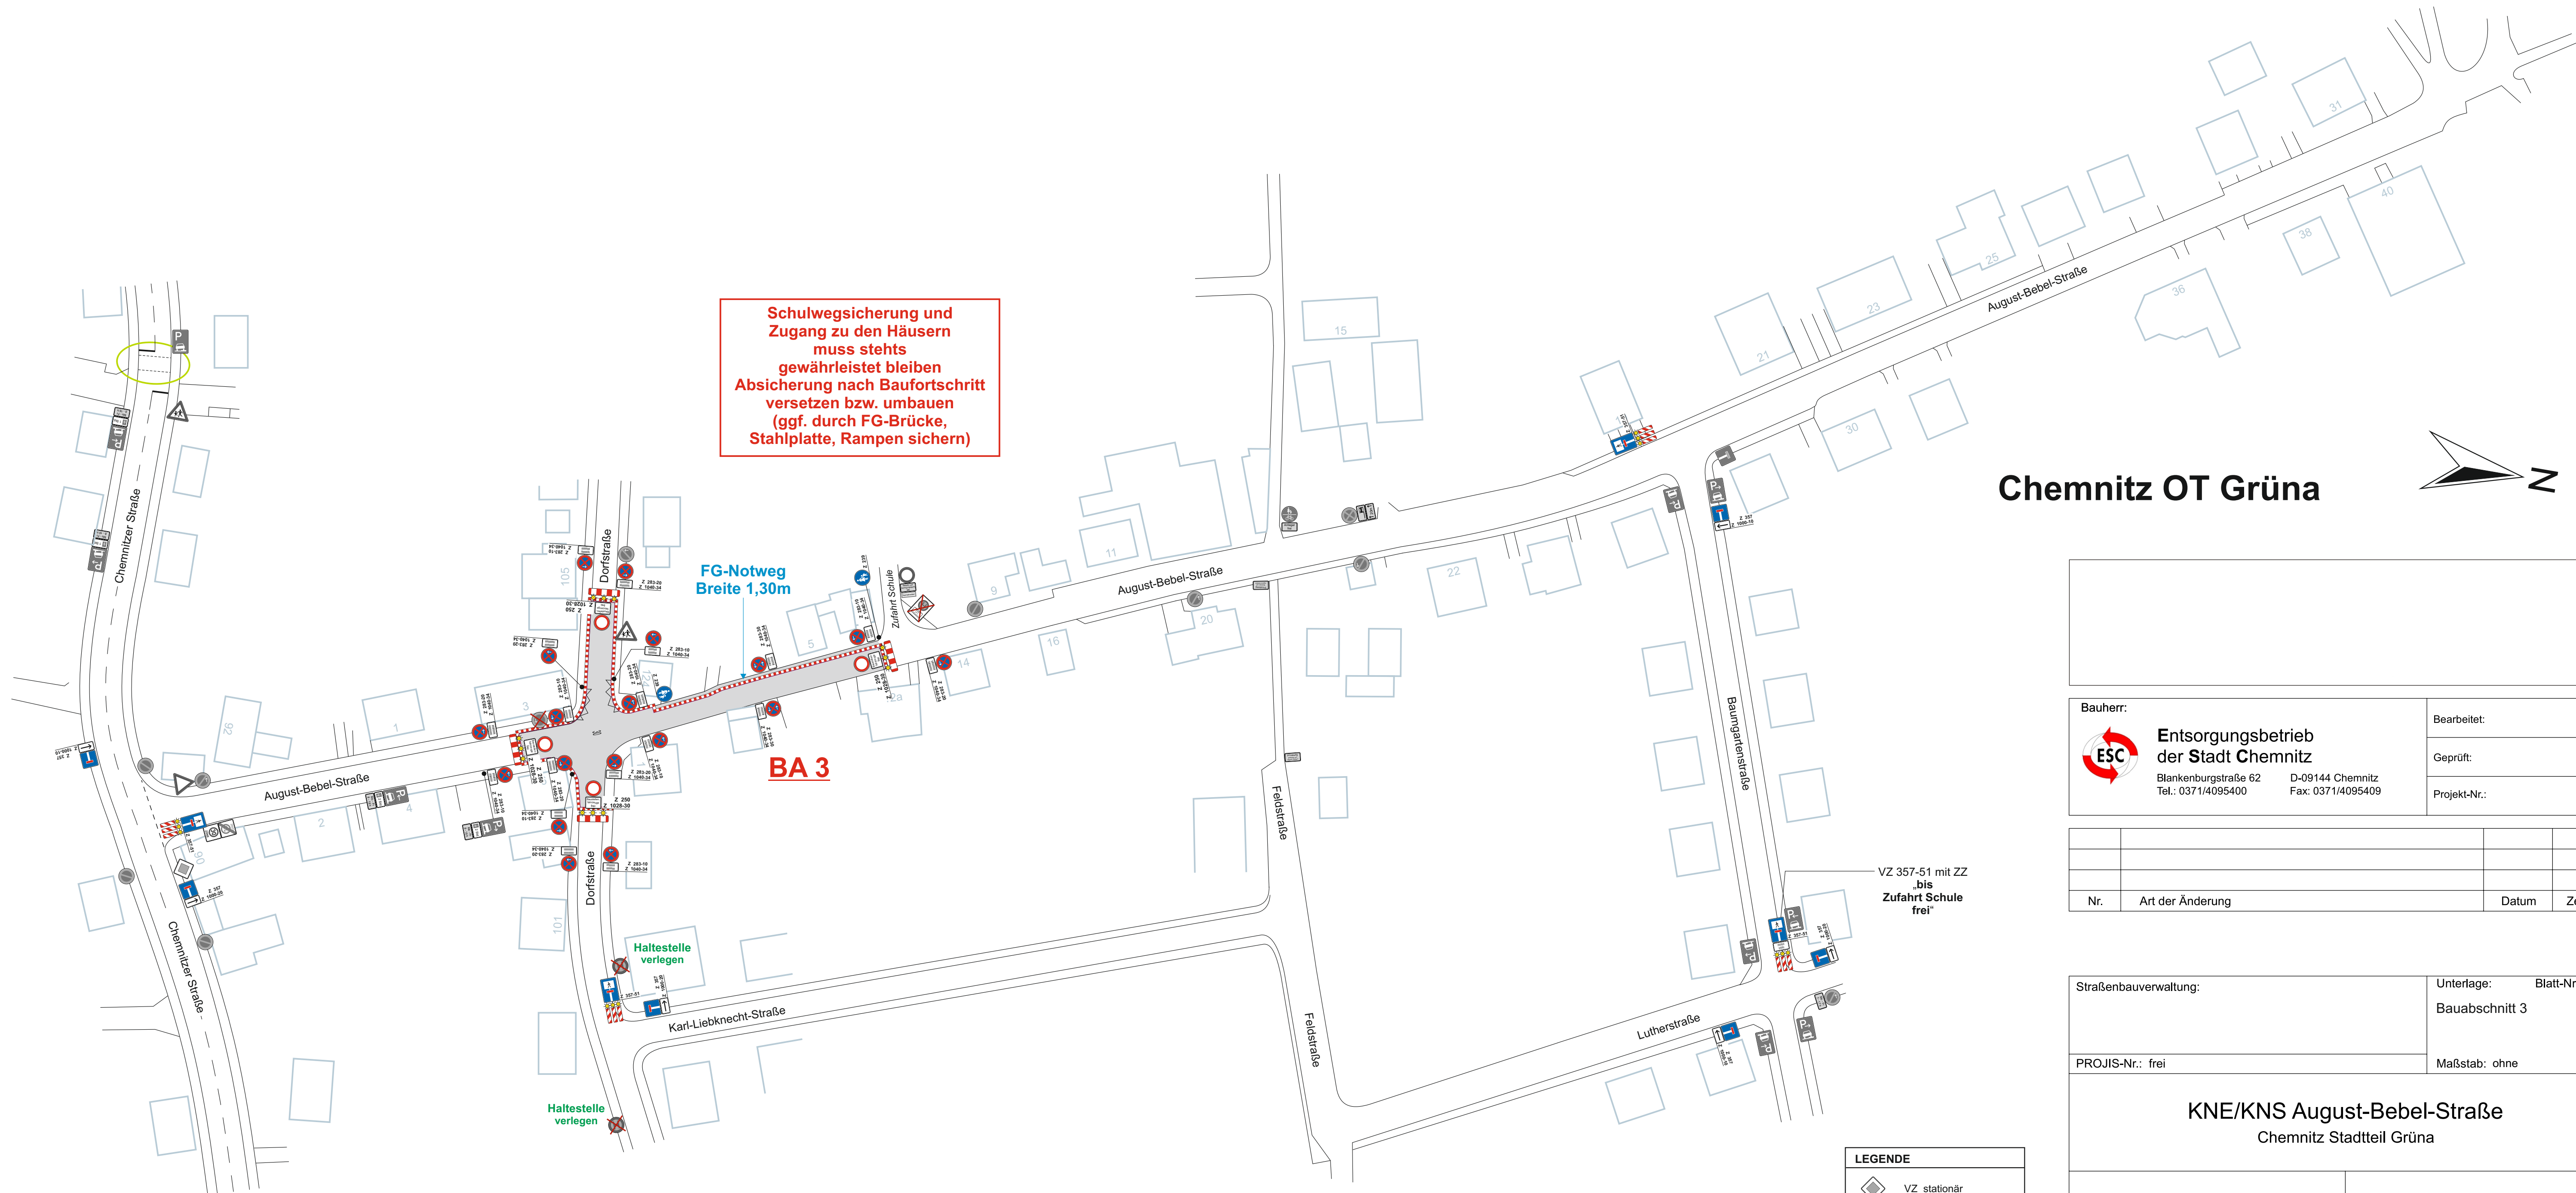

Schulwegsicherung und
Zugang zu den Häusern
muss stets
gewährleistet bleiben
Absicherung nach Baufortschritt
versetzen bzw. umbauen
(ggf. durch FG-Brücke,
Stahlplatte, Rampen sichern)

FG-Notweg
Breite 1,30m

BA 3

Haltestelle
verlegen


Haltestelle
verlegen

VZ 357-51 mit ZZ
„bis
Zufahrt Schule
frei“

VZ 283-xx / 286-xx
Aufstellung 3 volle Tage
vor Baubeginn

- LEGENDE**
- VZ stationär
 - VZ mobil
 - Arbeitsstelle
 - Markierungsfolie gelb
 - Absperrschrankengitter

Chemnitz OT Gröna

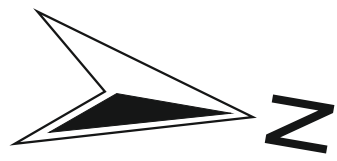

Bauherr:		Bearbeitet:	
 Entsorgungsbetrieb der Stadt Chemnitz		Geprüft:	
Blankenburgstraße 62 Tel.: 0371/4095400		D-09144 Chemnitz Fax: 0371/4095409	
		Projekt-Nr.:	


Nr.	Art der Änderung	Datum	Zeichen

Straßenbauverwaltung:		Unterlage:	Blatt-Nr.: 05
		Bauabschnitt 3	
PROJIS-Nr.: frei		Maßstab: ohne	



KNE/KNS August-Bebel-Straße Chemnitz Stadtteil Gröna

Vorhabensträger:
Entsorgungsbetrieb der Stadt Chemnitz
Blankenburgstraße 62, 09114 Chemnitz


Chemnitz,

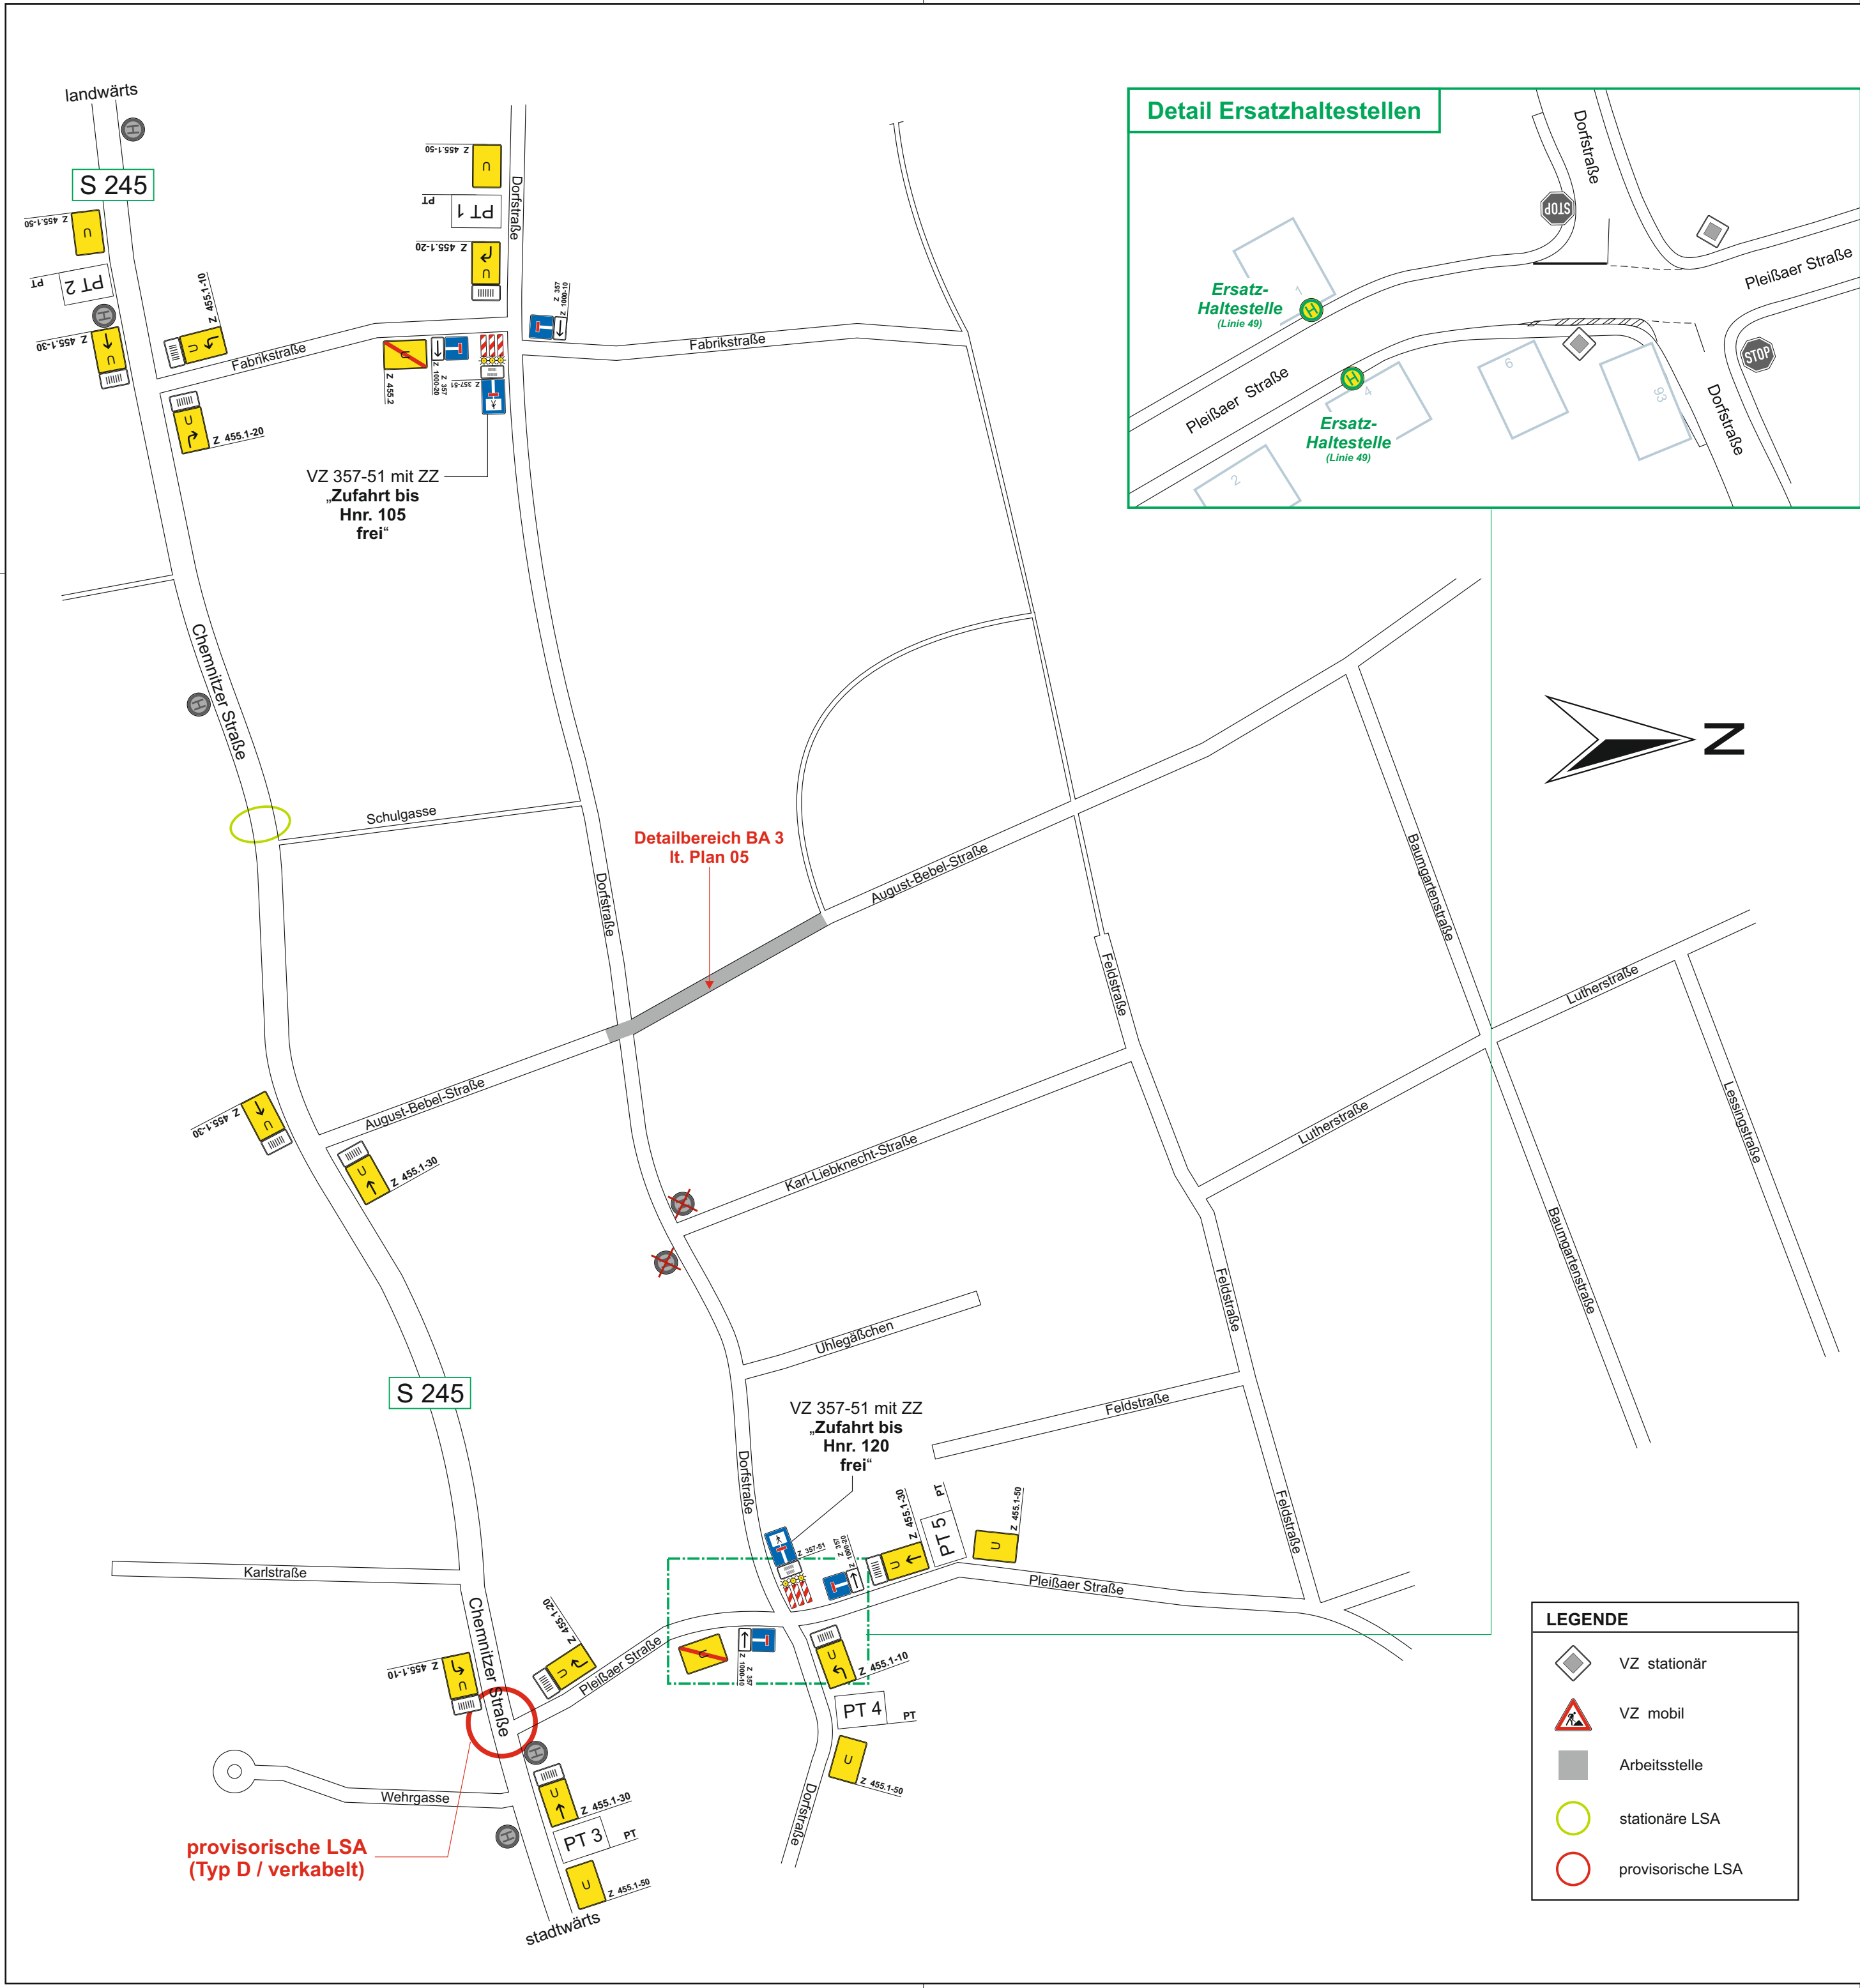

Detail Ersatzhaltestellen

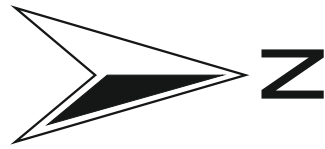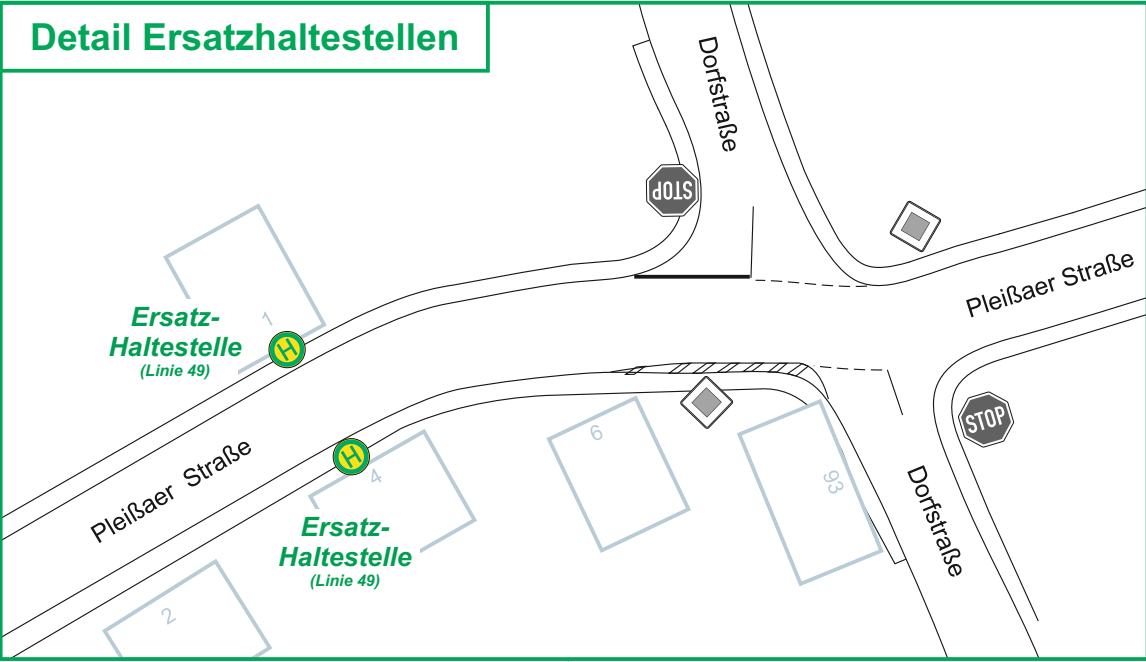

LEGENDE	
	VZ stationär
	VZ mobil
	Arbeitsstelle
	stationäre LSA
	provisorische LSA

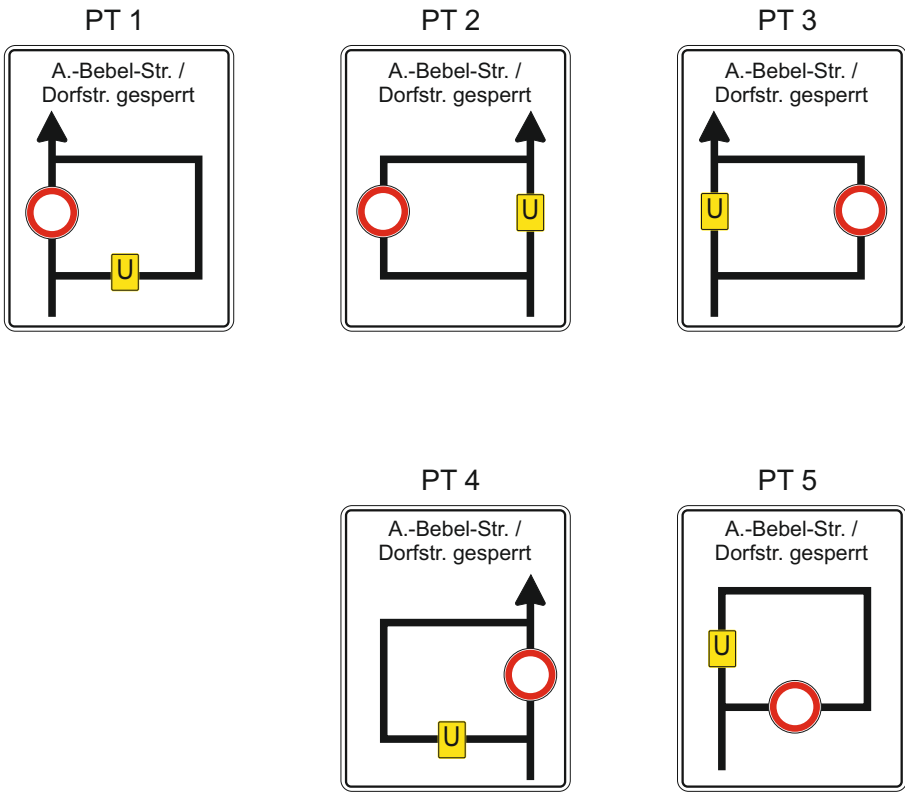

alle VZ 455-xx mit ZZ „Dorfstr.“

Bauherr:		Bearbeitet:	
		Geprüft:	
Entsorgungsbetrieb der Stadt Chemnitz		Projekt-Nr.:	
Blankenburgstraße 62 Tel.: 0371/4095400		D-09144 Chemnitz Fax: 0371/4095409	


Nr.	Art der Änderung	Datum	Zeichen

Straßenbauverwaltung:		Unterlage:	Blatt-Nr.: 06
PROJIS-Nr.: frei		Umleitung Bauabschnitt 3	
		Maßstab: ohne	


KNE/KNS August-Bebel-Straße
Chemnitz Stadtteil Gröna

Vorhabensträger:
Entsorgungsbetrieb der Stadt Chemnitz
Blankenburgstraße 62, 09114 Chemnitz

Chemnitz,

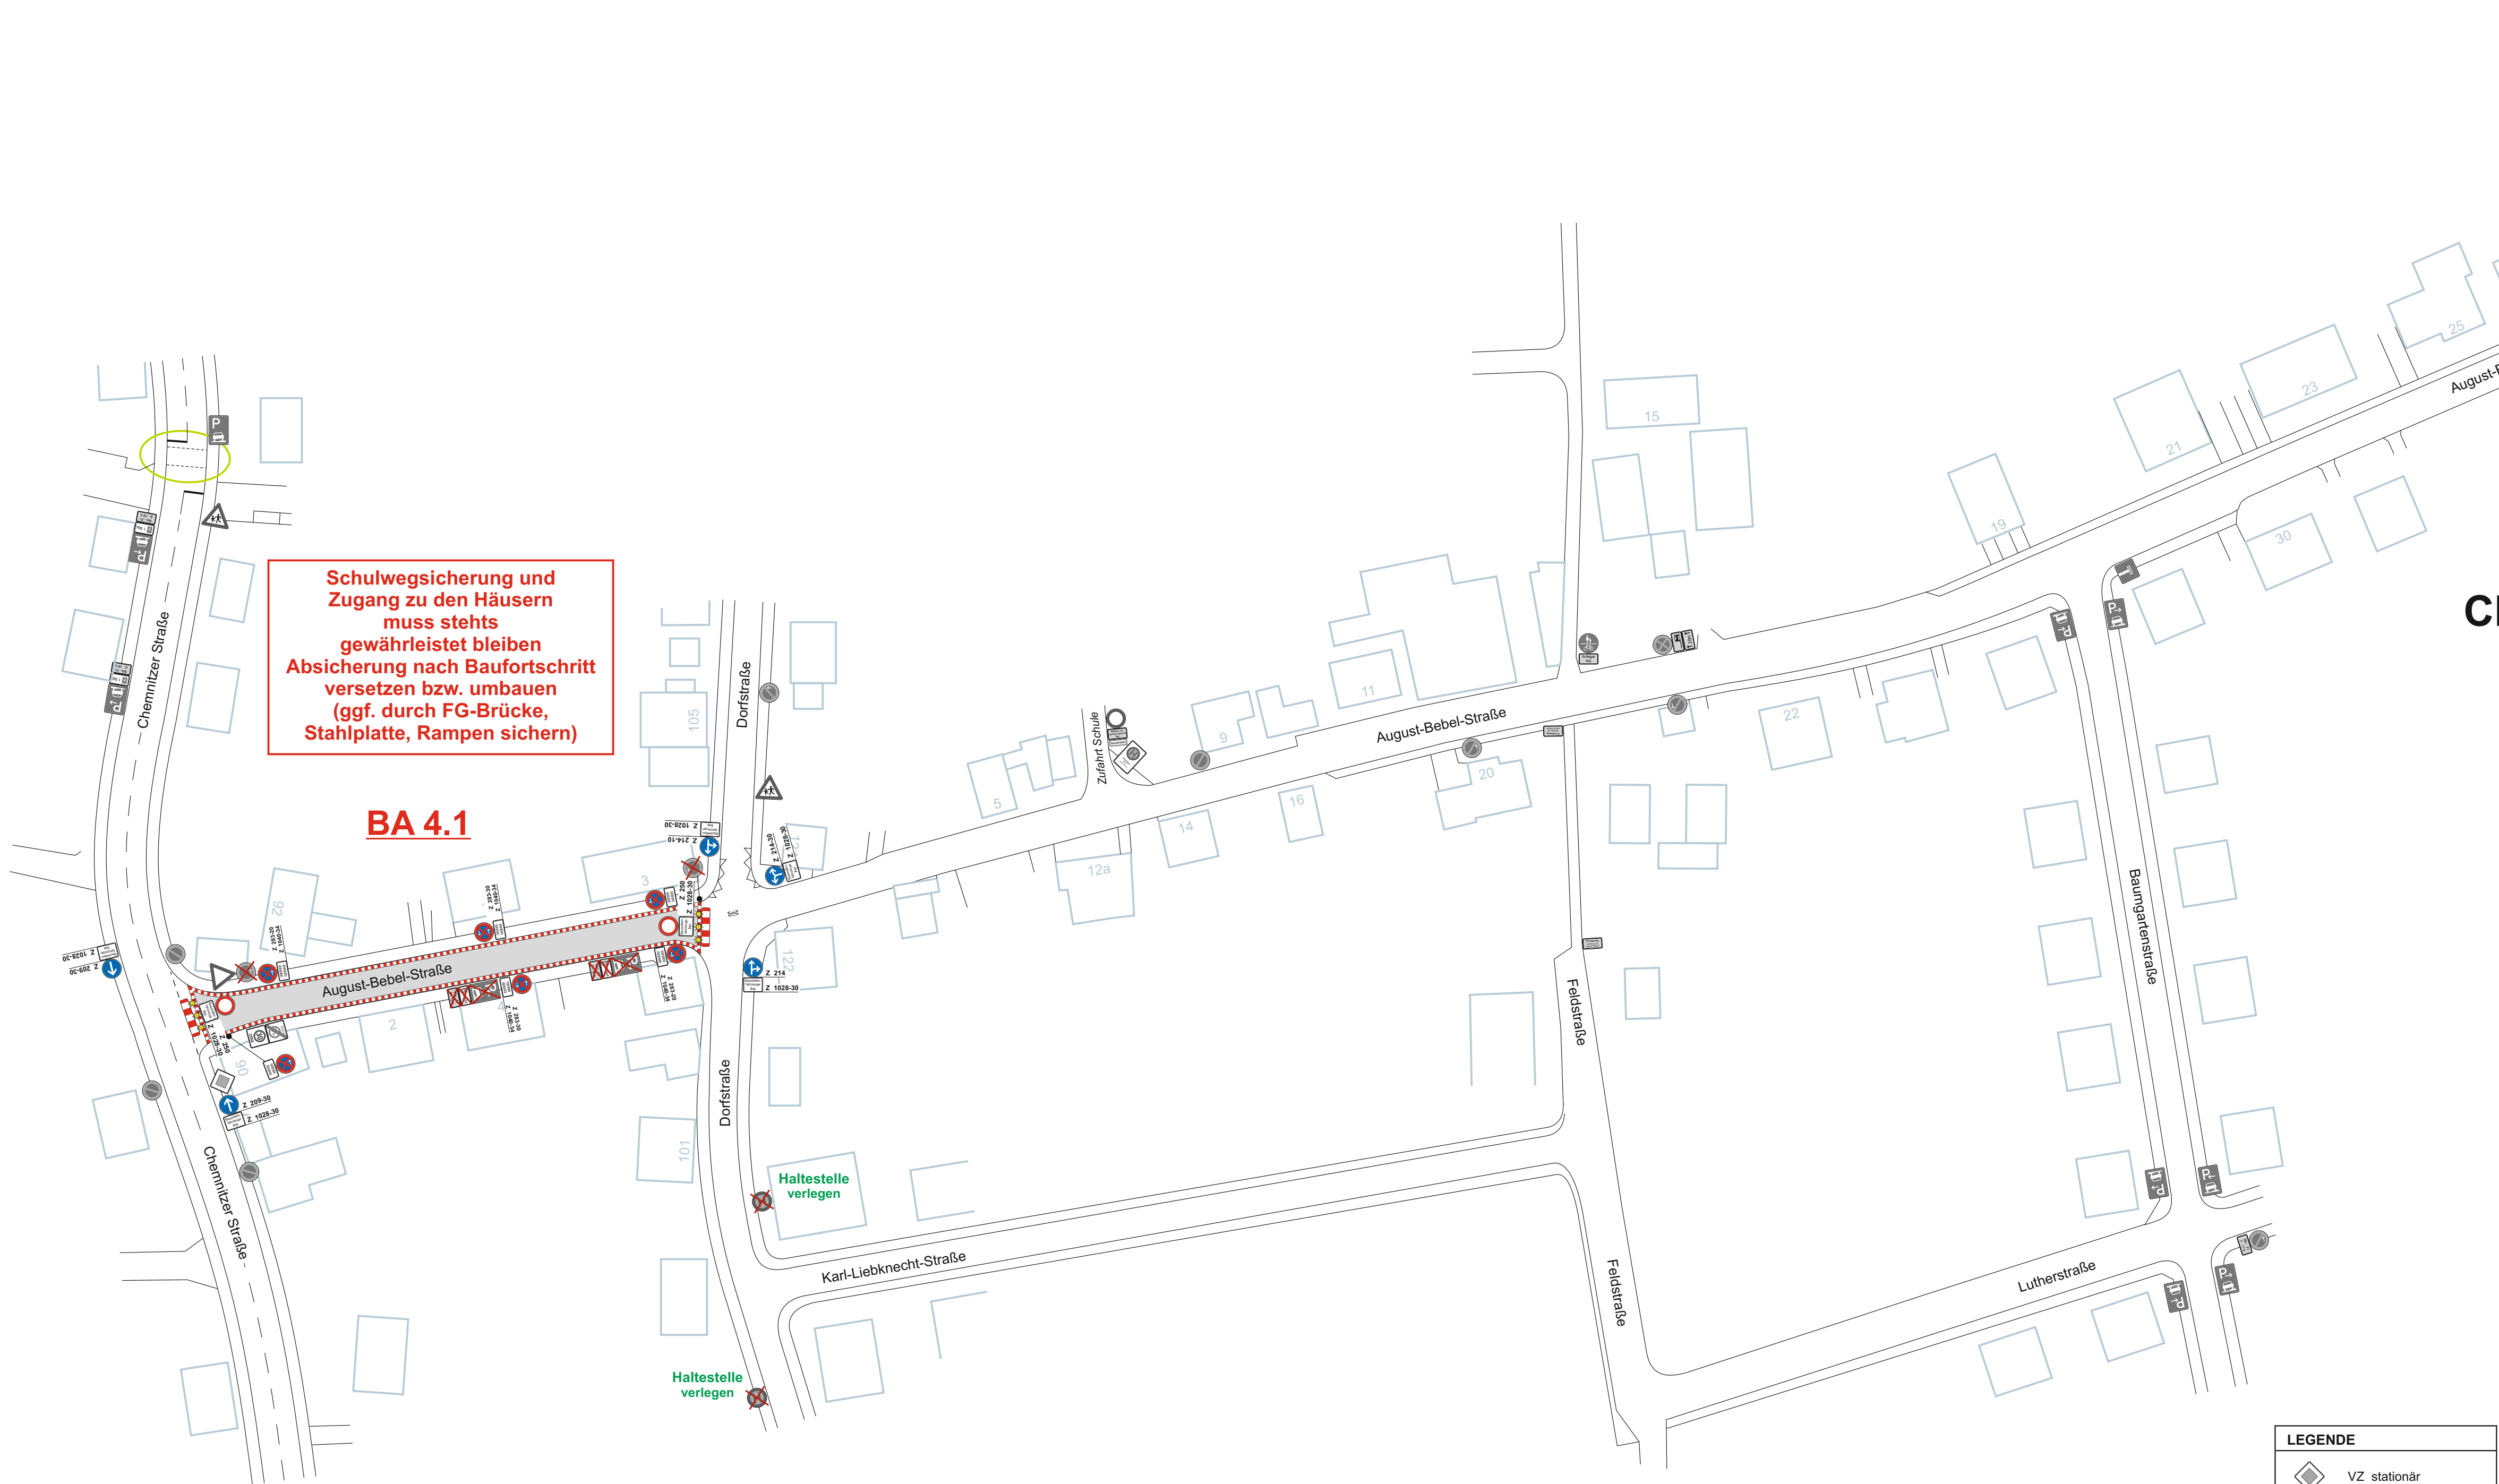

Chemnitz OT Gröna

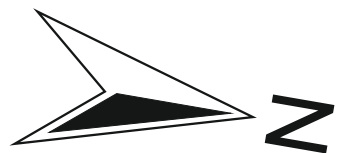

Bauherr:		Bearbeitet:	
 Entsorgungsbetrieb der Stadt Chemnitz		Geprüft:	
Blankenburgstraße 62 Tel.: 0371/4095400		D-09144 Chemnitz Fax: 0371/4095409	
		Projekt-Nr.:	

Nr.	Art der Änderung	Datum	Zeichen


Straßenbauverwaltung:		Unterlage:	Blatt-Nr.: 07
		Bauabschnitt 4.1	
PROJIS-Nr.: frei		Maßstab: ohne	

KNE/KNS August-Bebel-Straße
Chemnitz Stadtteil Gröna

Vorhabensträger:
Entsorgungsbetrieb der Stadt Chemnitz
Blankenburgstraße 62, 09114 Chemnitz

Chemnitz,

LEGENDE	
	VZ stationär
	VZ mobil
	Arbeitsstelle
	Markierungsfolie gelb
	Absperrschrankengitter

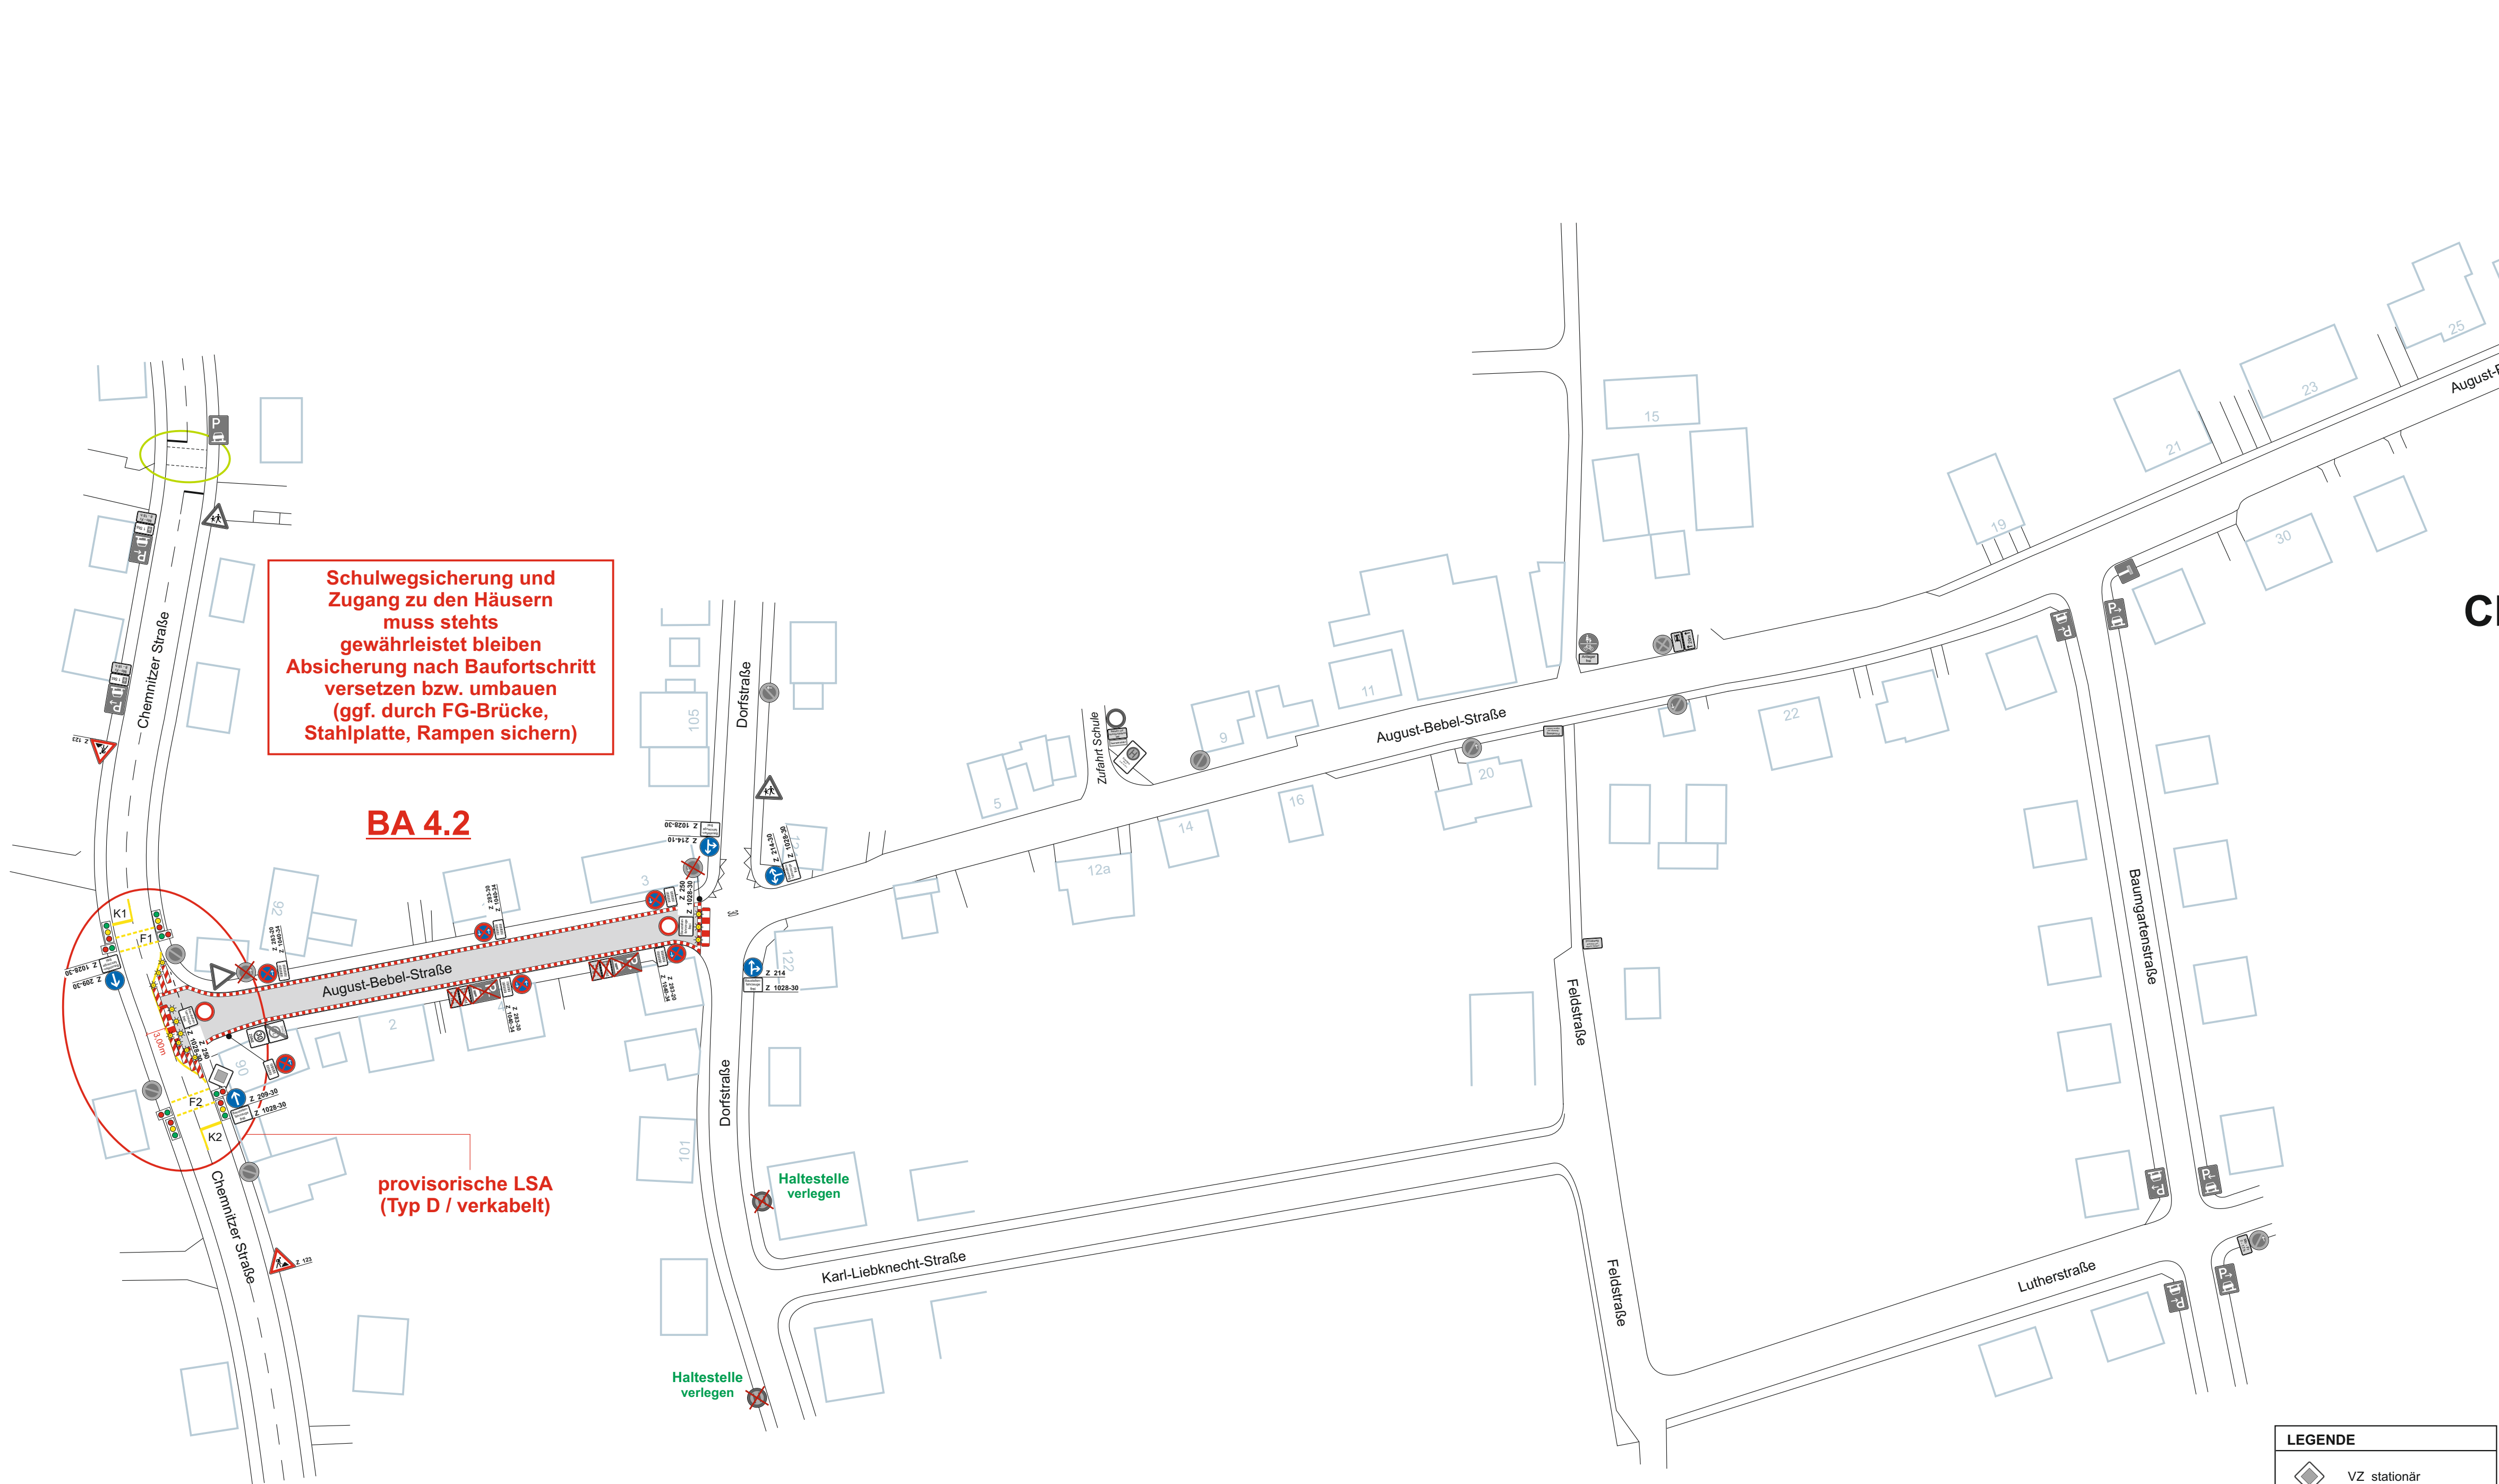

Schulwegsicherung und Zugang zu den Häusern muss stets gewährleistet bleiben
Absicherung nach Baufortschritt versetzen bzw. umbauen (ggf. durch FG-Brücke, Stahlplatte, Rampen sichern)

BA 4.2


provisorische LSA (Typ D / verkabelt)

Haltestelle verlegen

Haltestelle verlegen

- LEGENDE**
- VZ stationär
 - VZ mobil
 - Arbeitsstelle
 - Markierungsfolie gelb
 - Absperrschrankengitter

Chemnitz OT Grüna

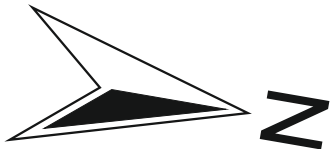

Bauherr:		Bearbeitet:	
 Entsorgungsbetrieb der Stadt Chemnitz		Geprüft:	
Blankenburgstraße 62 Tel.: 0371/4095400		D-09144 Chemnitz Fax: 0371/4095409	
		Projekt-Nr.:	


Nr.	Art der Änderung	Datum	Zeichen

Straßenbauverwaltung:		Unterlage:	Blatt-Nr.: 08
		Bauabschnitt 4.2	
PROJIS-Nr.: frei		Maßstab: ohne	

KNE/KNS August-Bebel-Straße
Chemnitz Stadtteil Grüna

Vorhabensträger:
Entsorgungsbetrieb der Stadt Chemnitz
Blankenburgstraße 62, 09114 Chemnitz

Chemnitz,

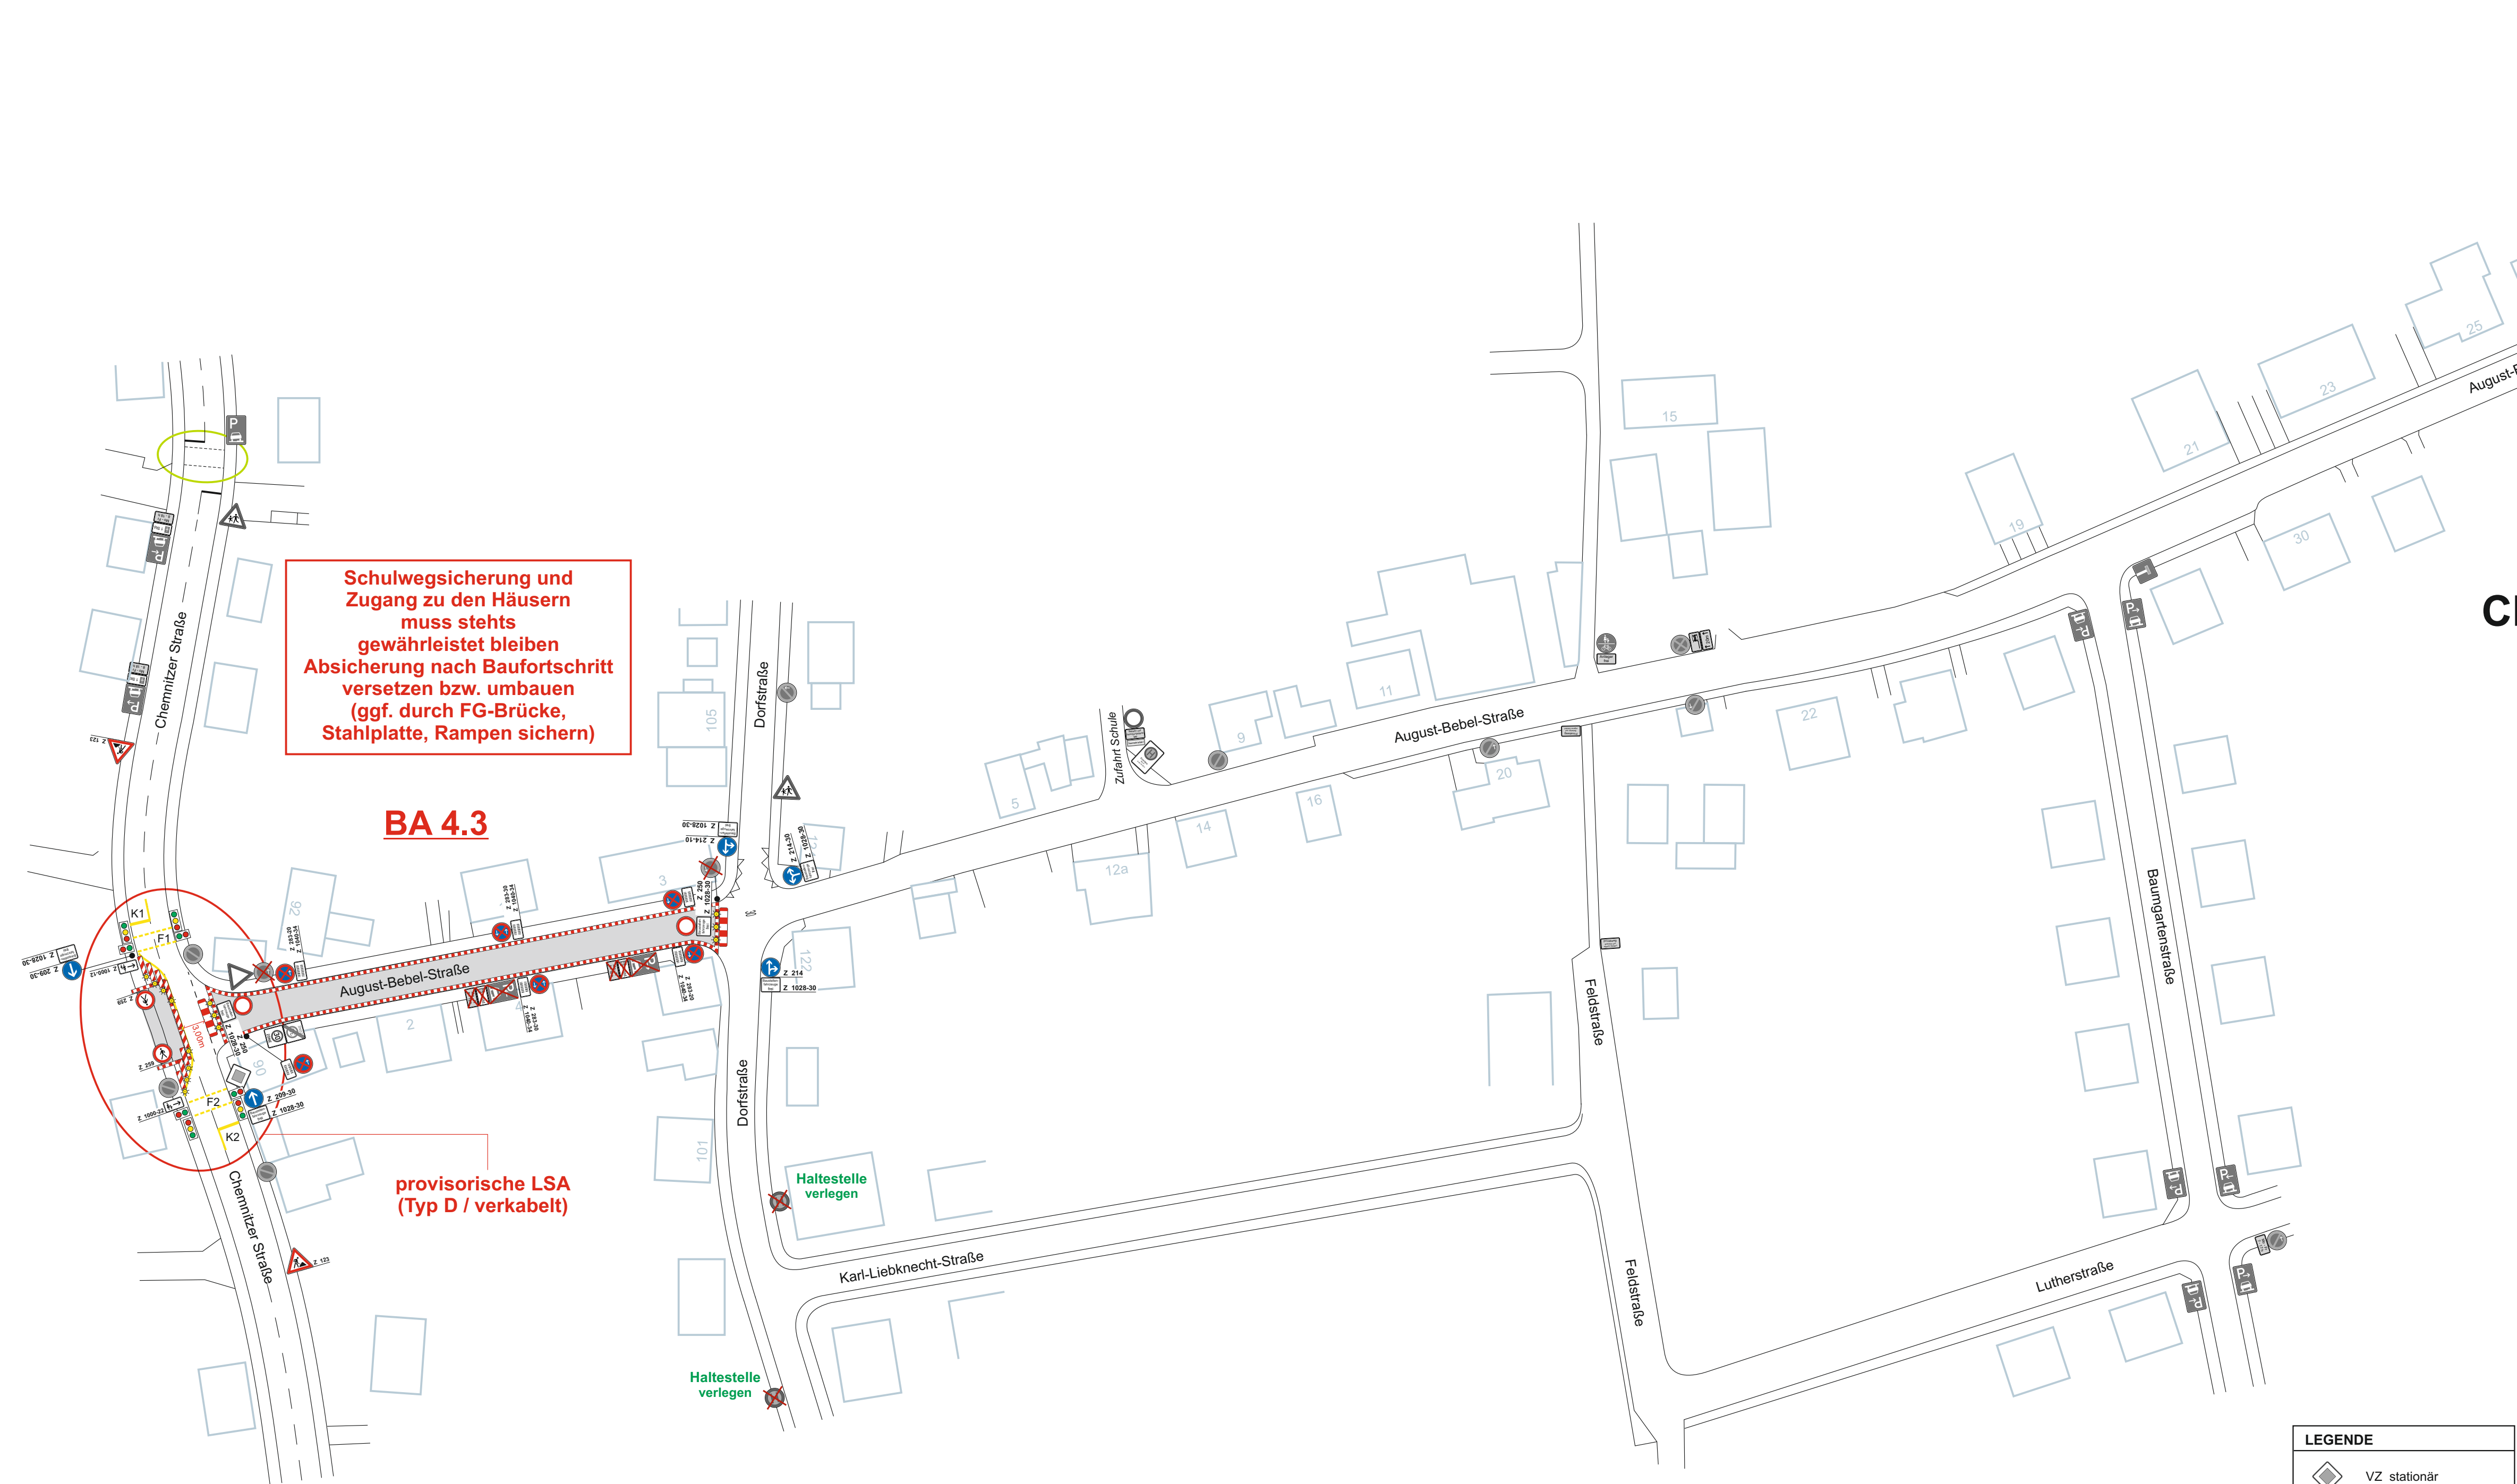

Schulwegsicherung und Zugang zu den Häusern muss stets gewährleistet bleiben
Absicherung nach Baufortschritt versetzen bzw. umbauen (ggf. durch FG-Brücke, Stahlplatte, Rampen sichern)


BA 4.3

provisorische LSA (Typ D / verkabelt)

Haltestelle verlegen

Haltestelle verlegen

Chemnitz OT Gröna

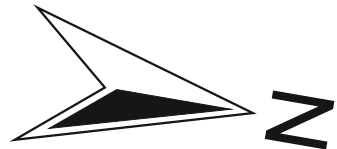

Bauherr:		Bearbeitet:	
 Entsorgungsbetrieb der Stadt Chemnitz		Geprüft:	
Blankenburgstraße 62 Tel.: 0371/4095400		D-09144 Chemnitz Fax: 0371/4095409	
		Projekt-Nr.:	

Nr.	Art der Änderung	Datum	Zeichen


Straßenbauverwaltung:		Unterlage:	Blatt-Nr.: 09
		Bauabschnitt 4.3	
PROJIS-Nr.: frei		Maßstab: ohne	

KNE/KNS August-Bebel-Straße
Chemnitz Stadtteil Gröna



Vorhabensträger:
Entsorgungsbetrieb der Stadt Chemnitz
Blankenburgstraße 62, 09114 Chemnitz

Chemnitz,


LEGENDE	
	VZ stationär
	VZ mobil
	Arbeitsstelle
	Markierungsfolie gelb
	Absperrschrankengitter

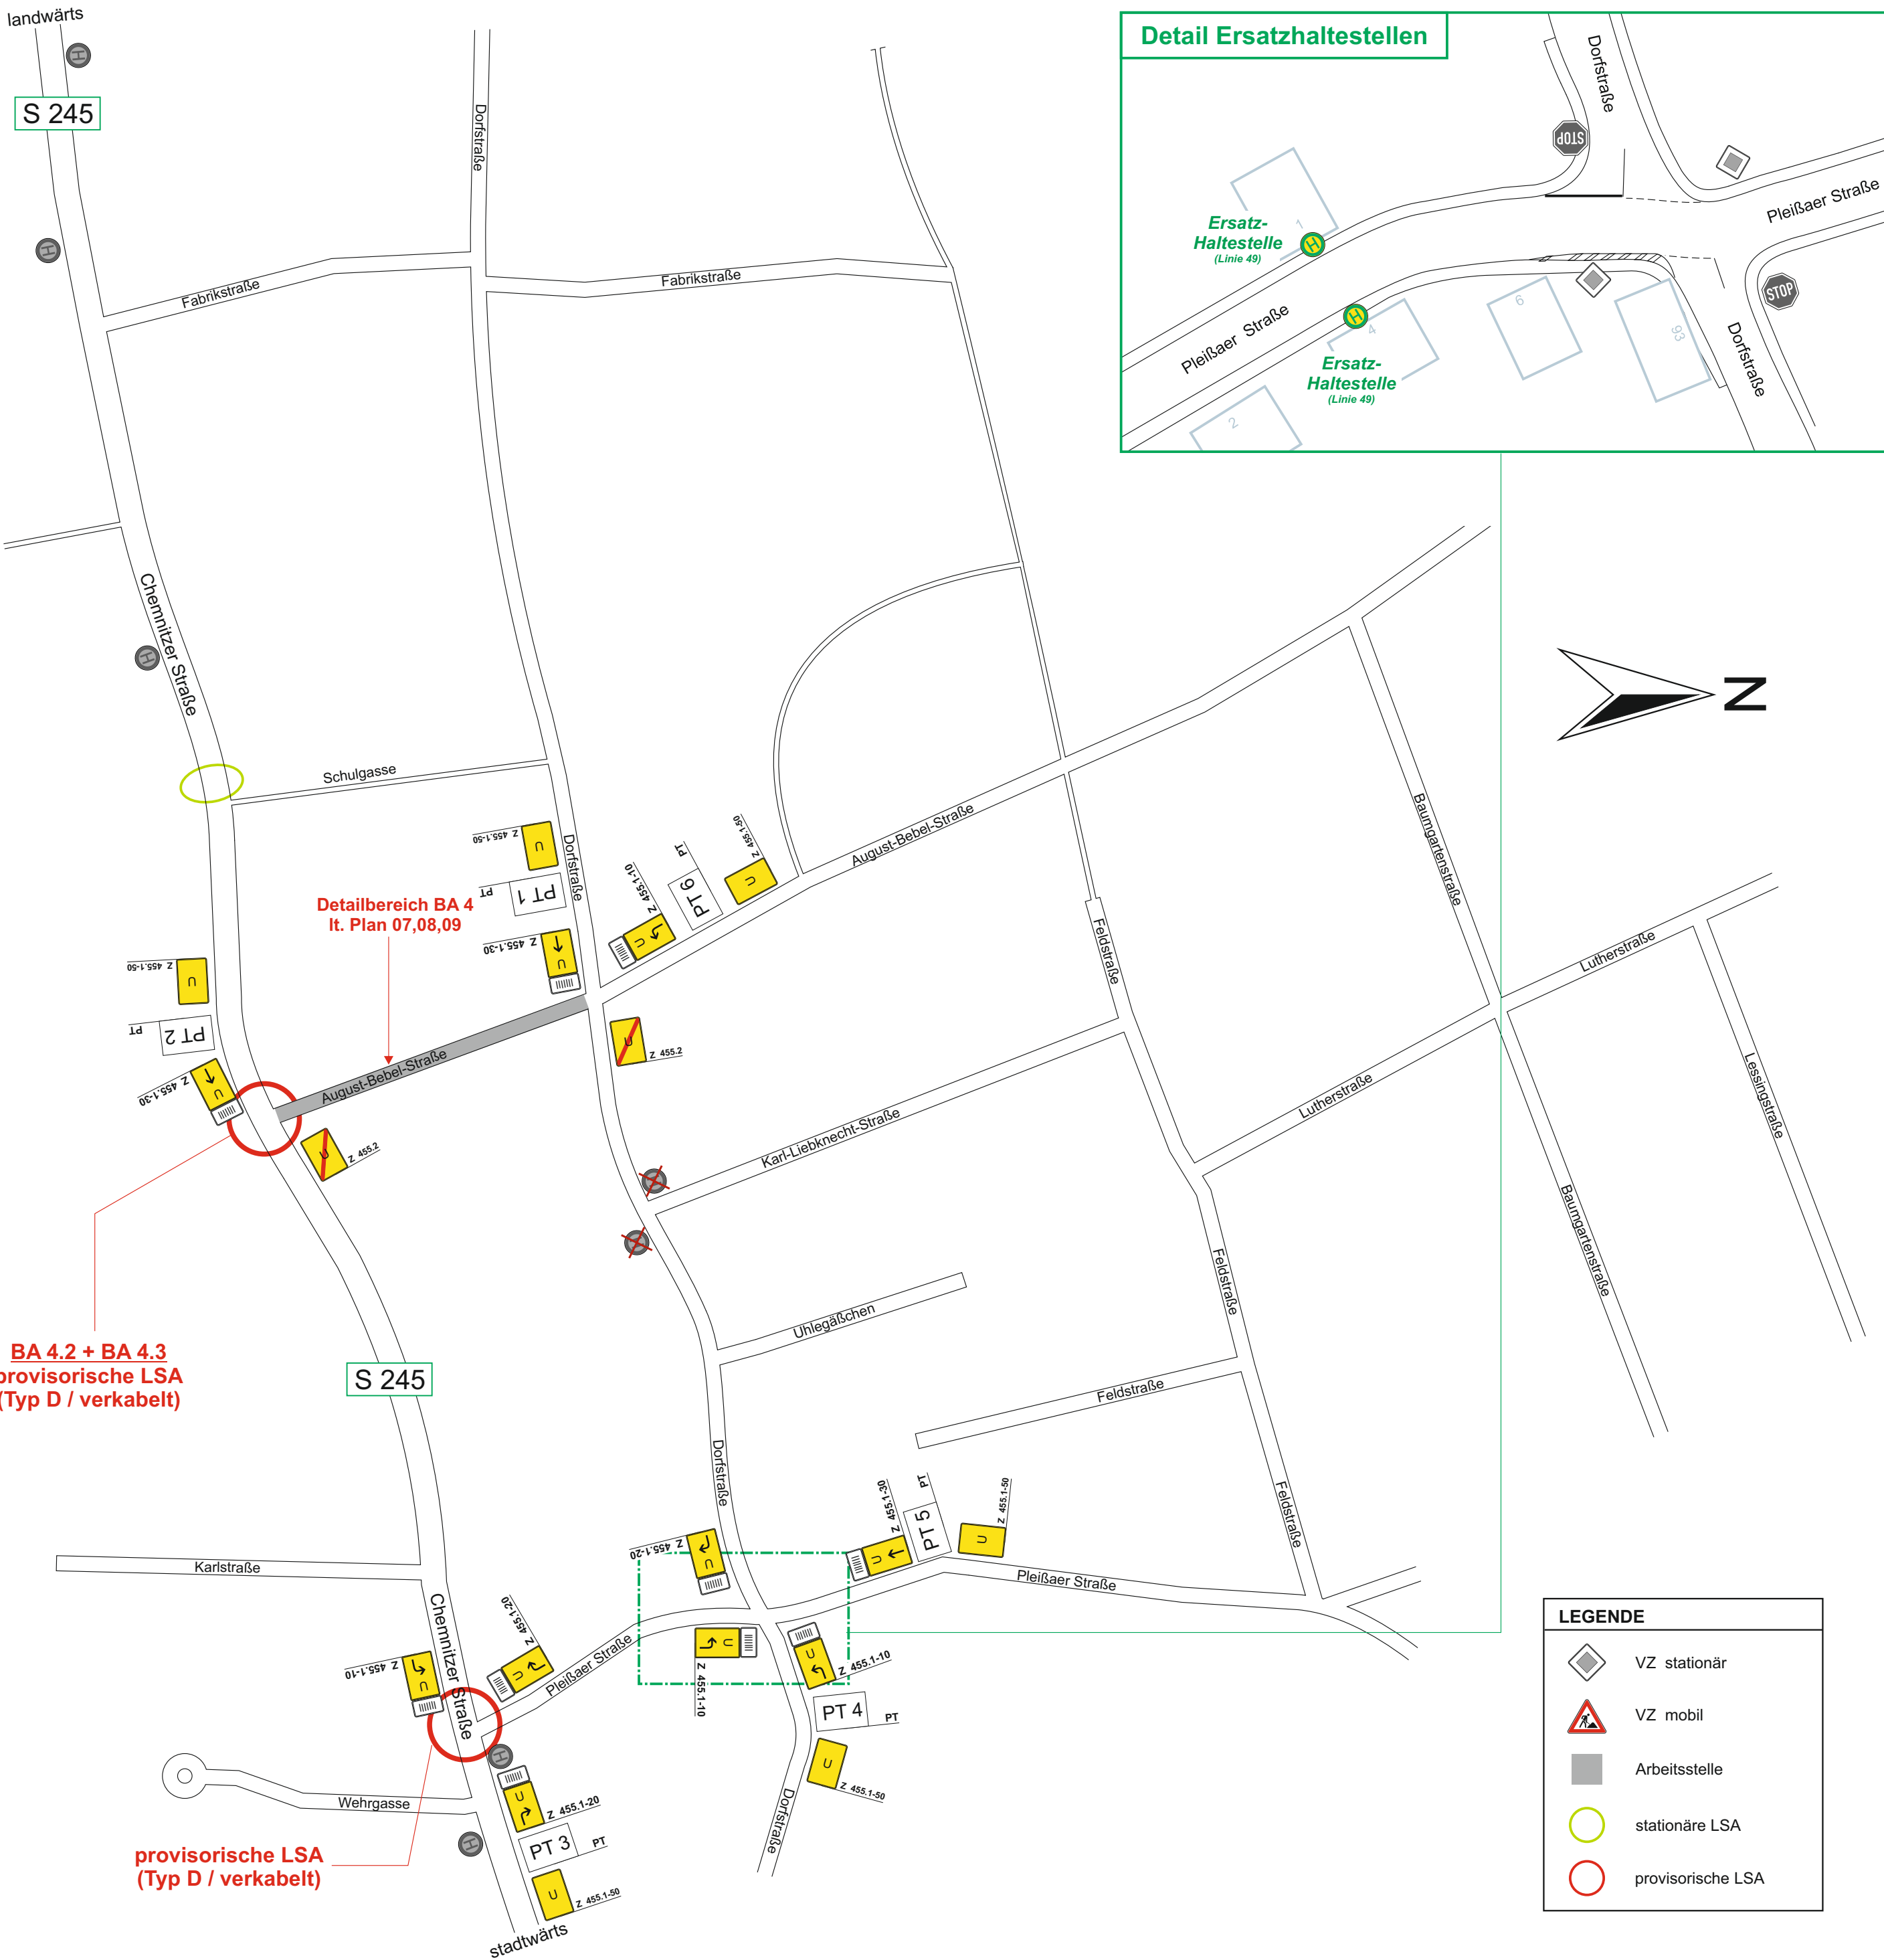

Detail Ersatzhaltestellen

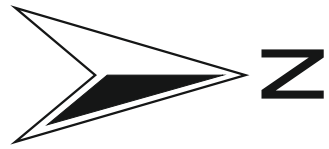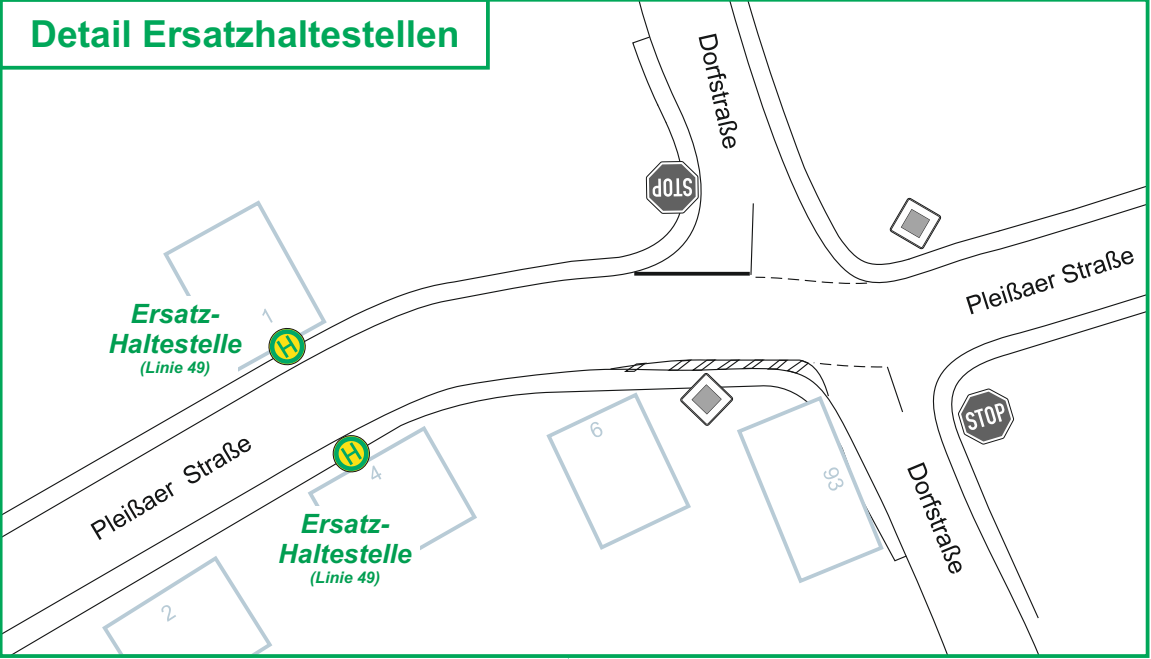

LEGENDE	
	VZ stationär
	VZ mobil
	Arbeitsstelle
	stationäre LSA
	provisorische LSA

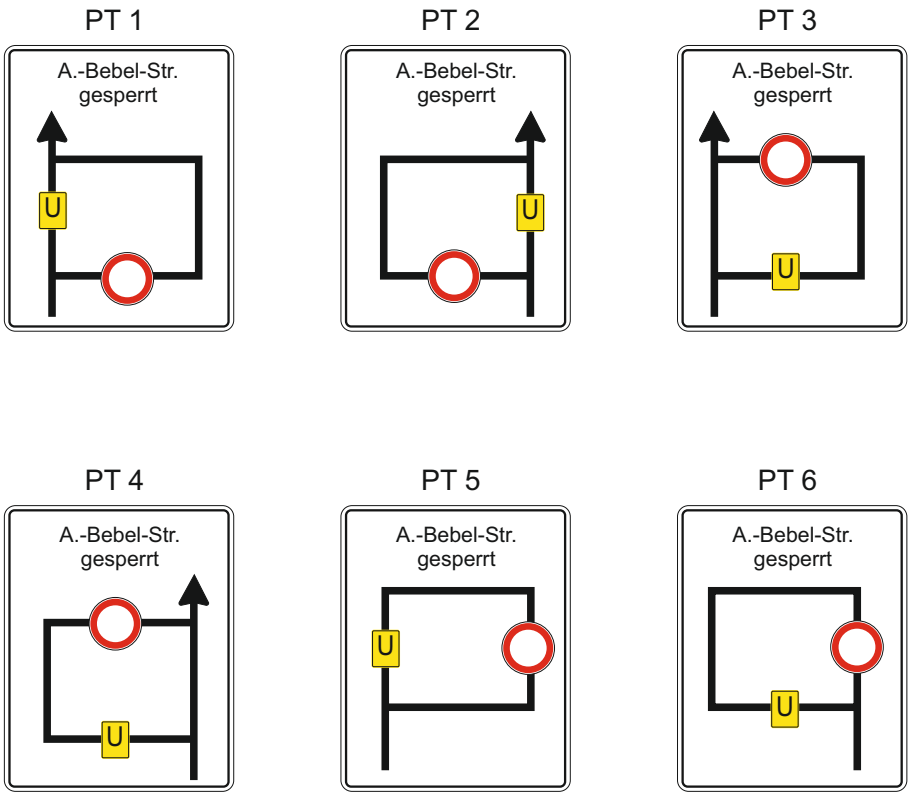

alle VZ 455-xx mit ZZ „Dorfstr.“

Bauherr: Entsorgungsbetrieb der Stadt Chemnitz Blankenburgstraße 62 Tel.: 0371/4095400	Bearbeitet:
	Geprüft:
	Projekt-Nr.:

Nr.	Art der Änderung	Datum	Zeichen

Straßenbauverwaltung:	Unterlage:	Blatt-Nr.: 10
	Umleitung Bauabschnitt 4	
PROJIS-Nr.: frei	Maßstab: ohne	


KNE/KNS August-Bebel-Straße
Chemnitz Stadtteil Gröna

Vorhabensträger:
Entsorgungsbetrieb der Stadt Chemnitz
Blankenburgstraße 62, 09114 Chemnitz

Chemnitz,



Chemnitz OT Grüna

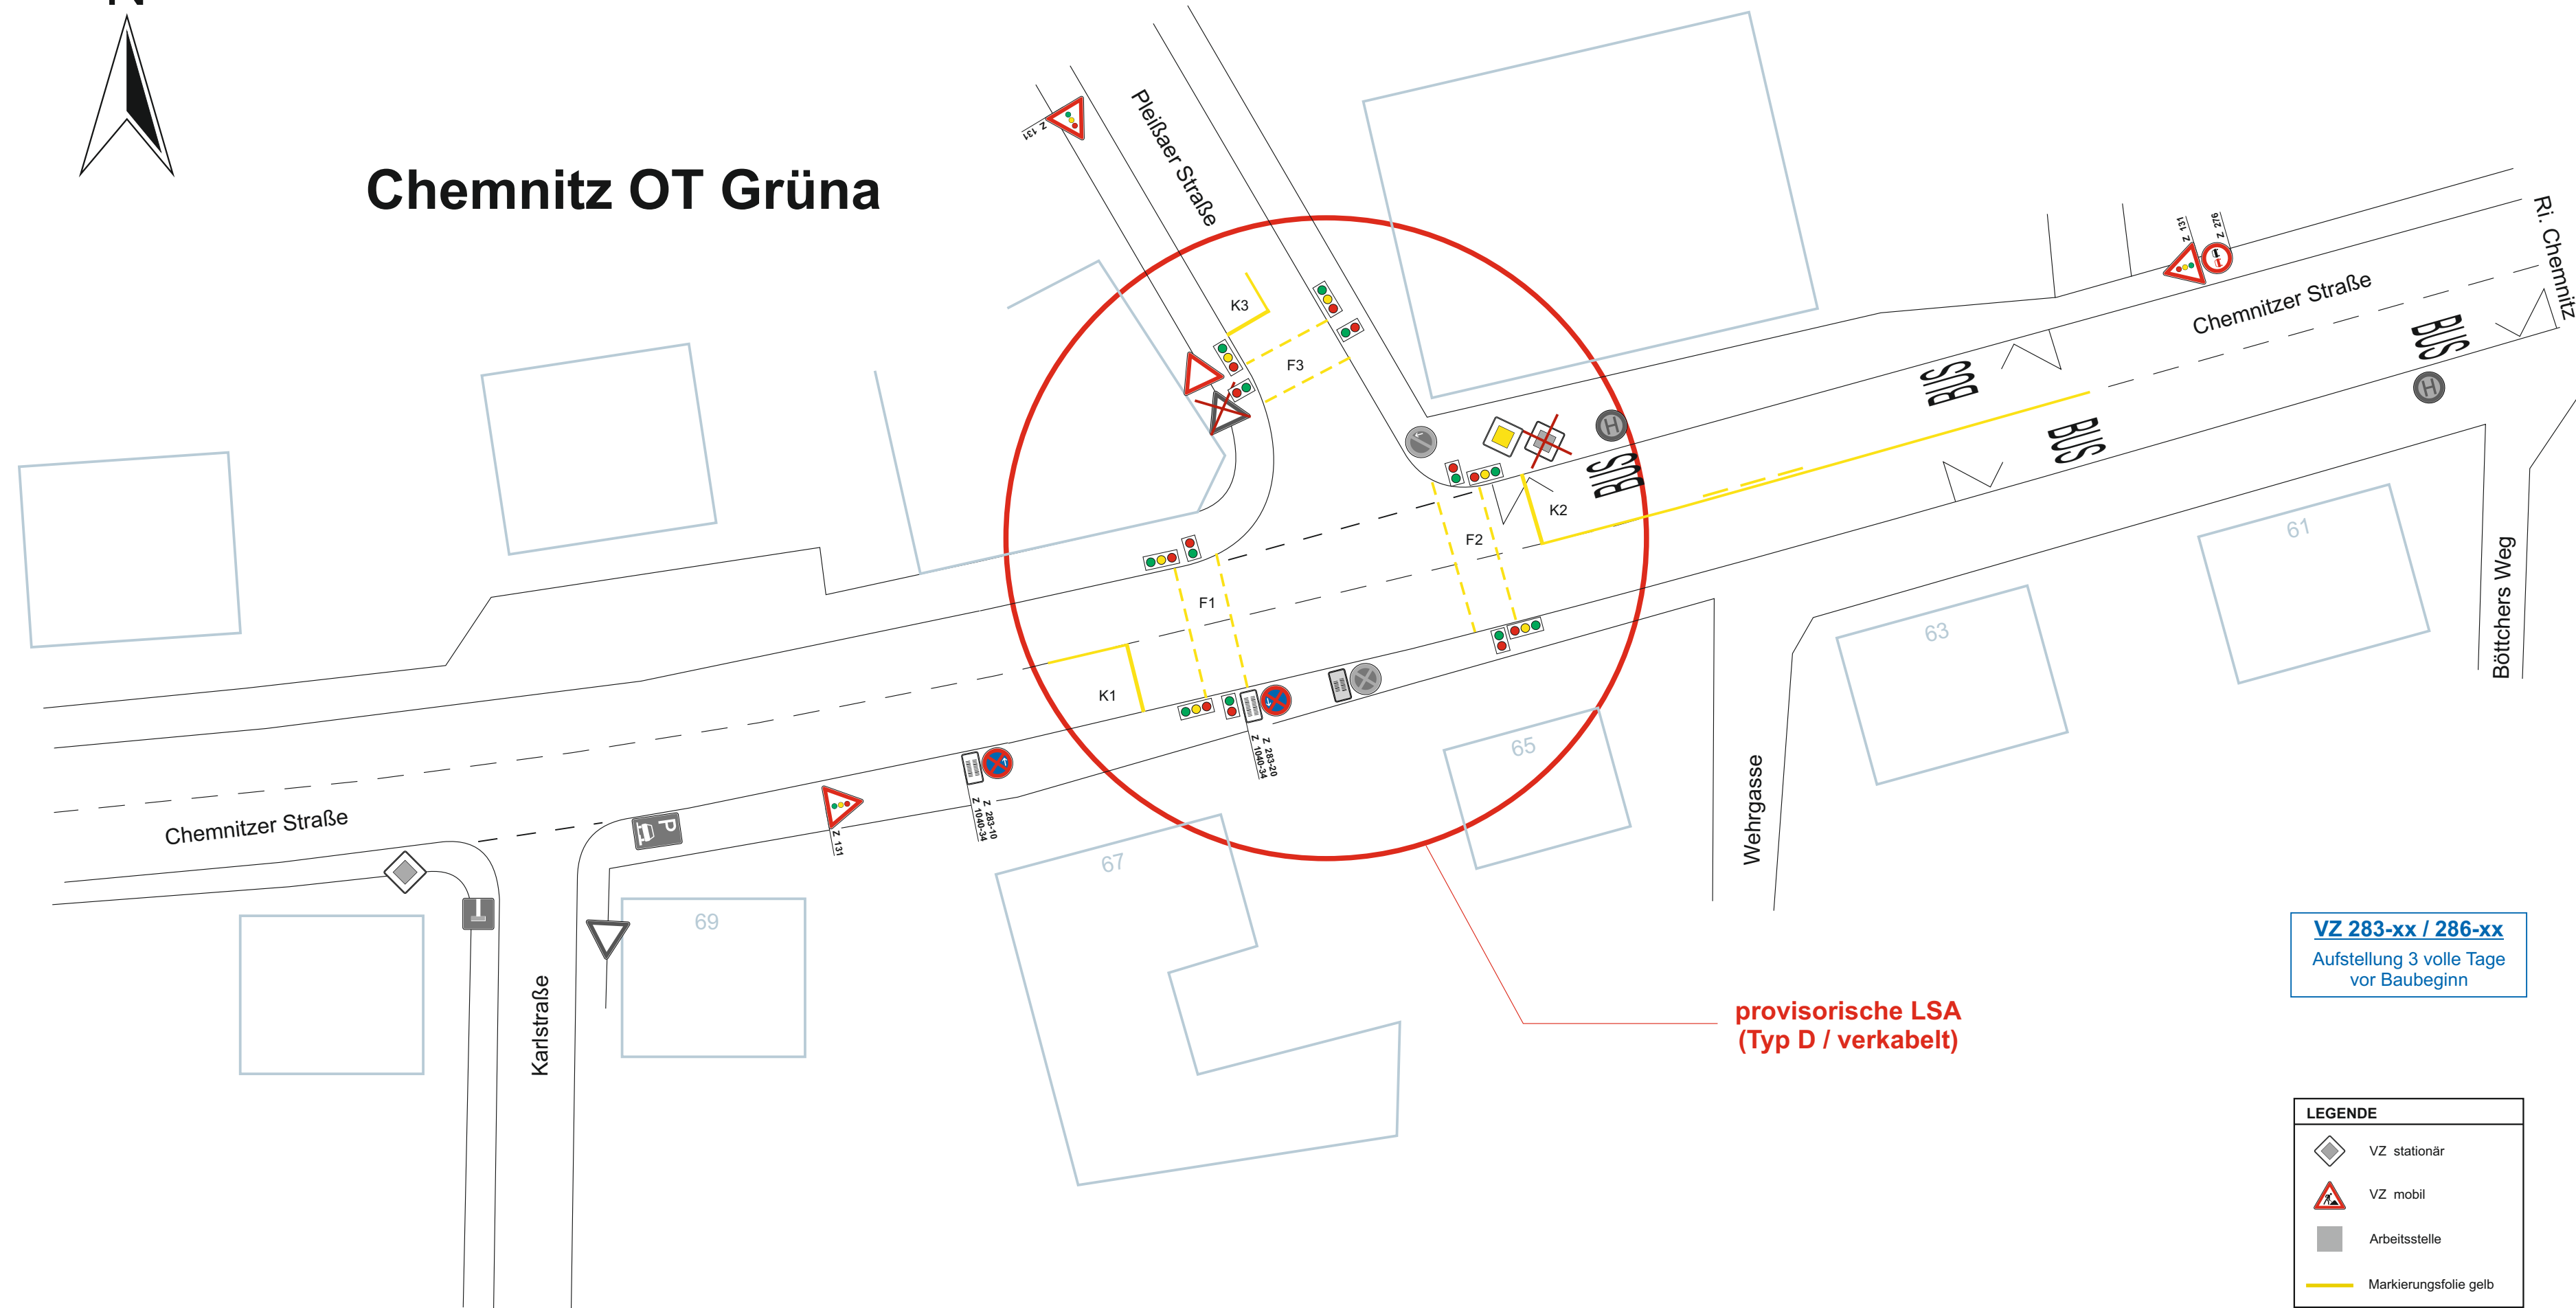

provisorische LSA
(Typ D / verkabelt)

VZ 283-xx / 286-xx
Aufstellung 3 volle Tage
vor Baubeginn

LEGENDE	
	VZ stationär
	VZ mobil
	Arbeitsstelle
	Markierungsfolie gelb

Bauherr: Entsorgungsbetrieb der Stadt Chemnitz Blankenburgstraße 62 Tel.: 0371/4095400	Bearbeitet:
	Geprüft:
	Projekt-Nr.:

Nr.	Art der Änderung	Datum	Zeichen

Straßenbauverwaltung:	Unterlage: Blatt-Nr.: 11 prov. LSA KP Chemnitzer Str. / Pleißner Str., BA 3+4
PROJIS-Nr.: frei	Maßstab: ohne

KNE/KNS August-Bebel-Straße
Chemnitz Stadtteil Grüna

Vorhabensträger:
Entsorgungsbetrieb der Stadt Chemnitz
Blankenburgstraße 62, 09114 Chemnitz

Chemnitz,