


PA 23 Leinefelde-Worbis/33.10. Leinefelde, Erschließung Gartensiedlung, Lageplan, Bestandsplan, Bestandsplan aller Leitungen, Bestandsplan
Projekt: 19. Oktober 2022

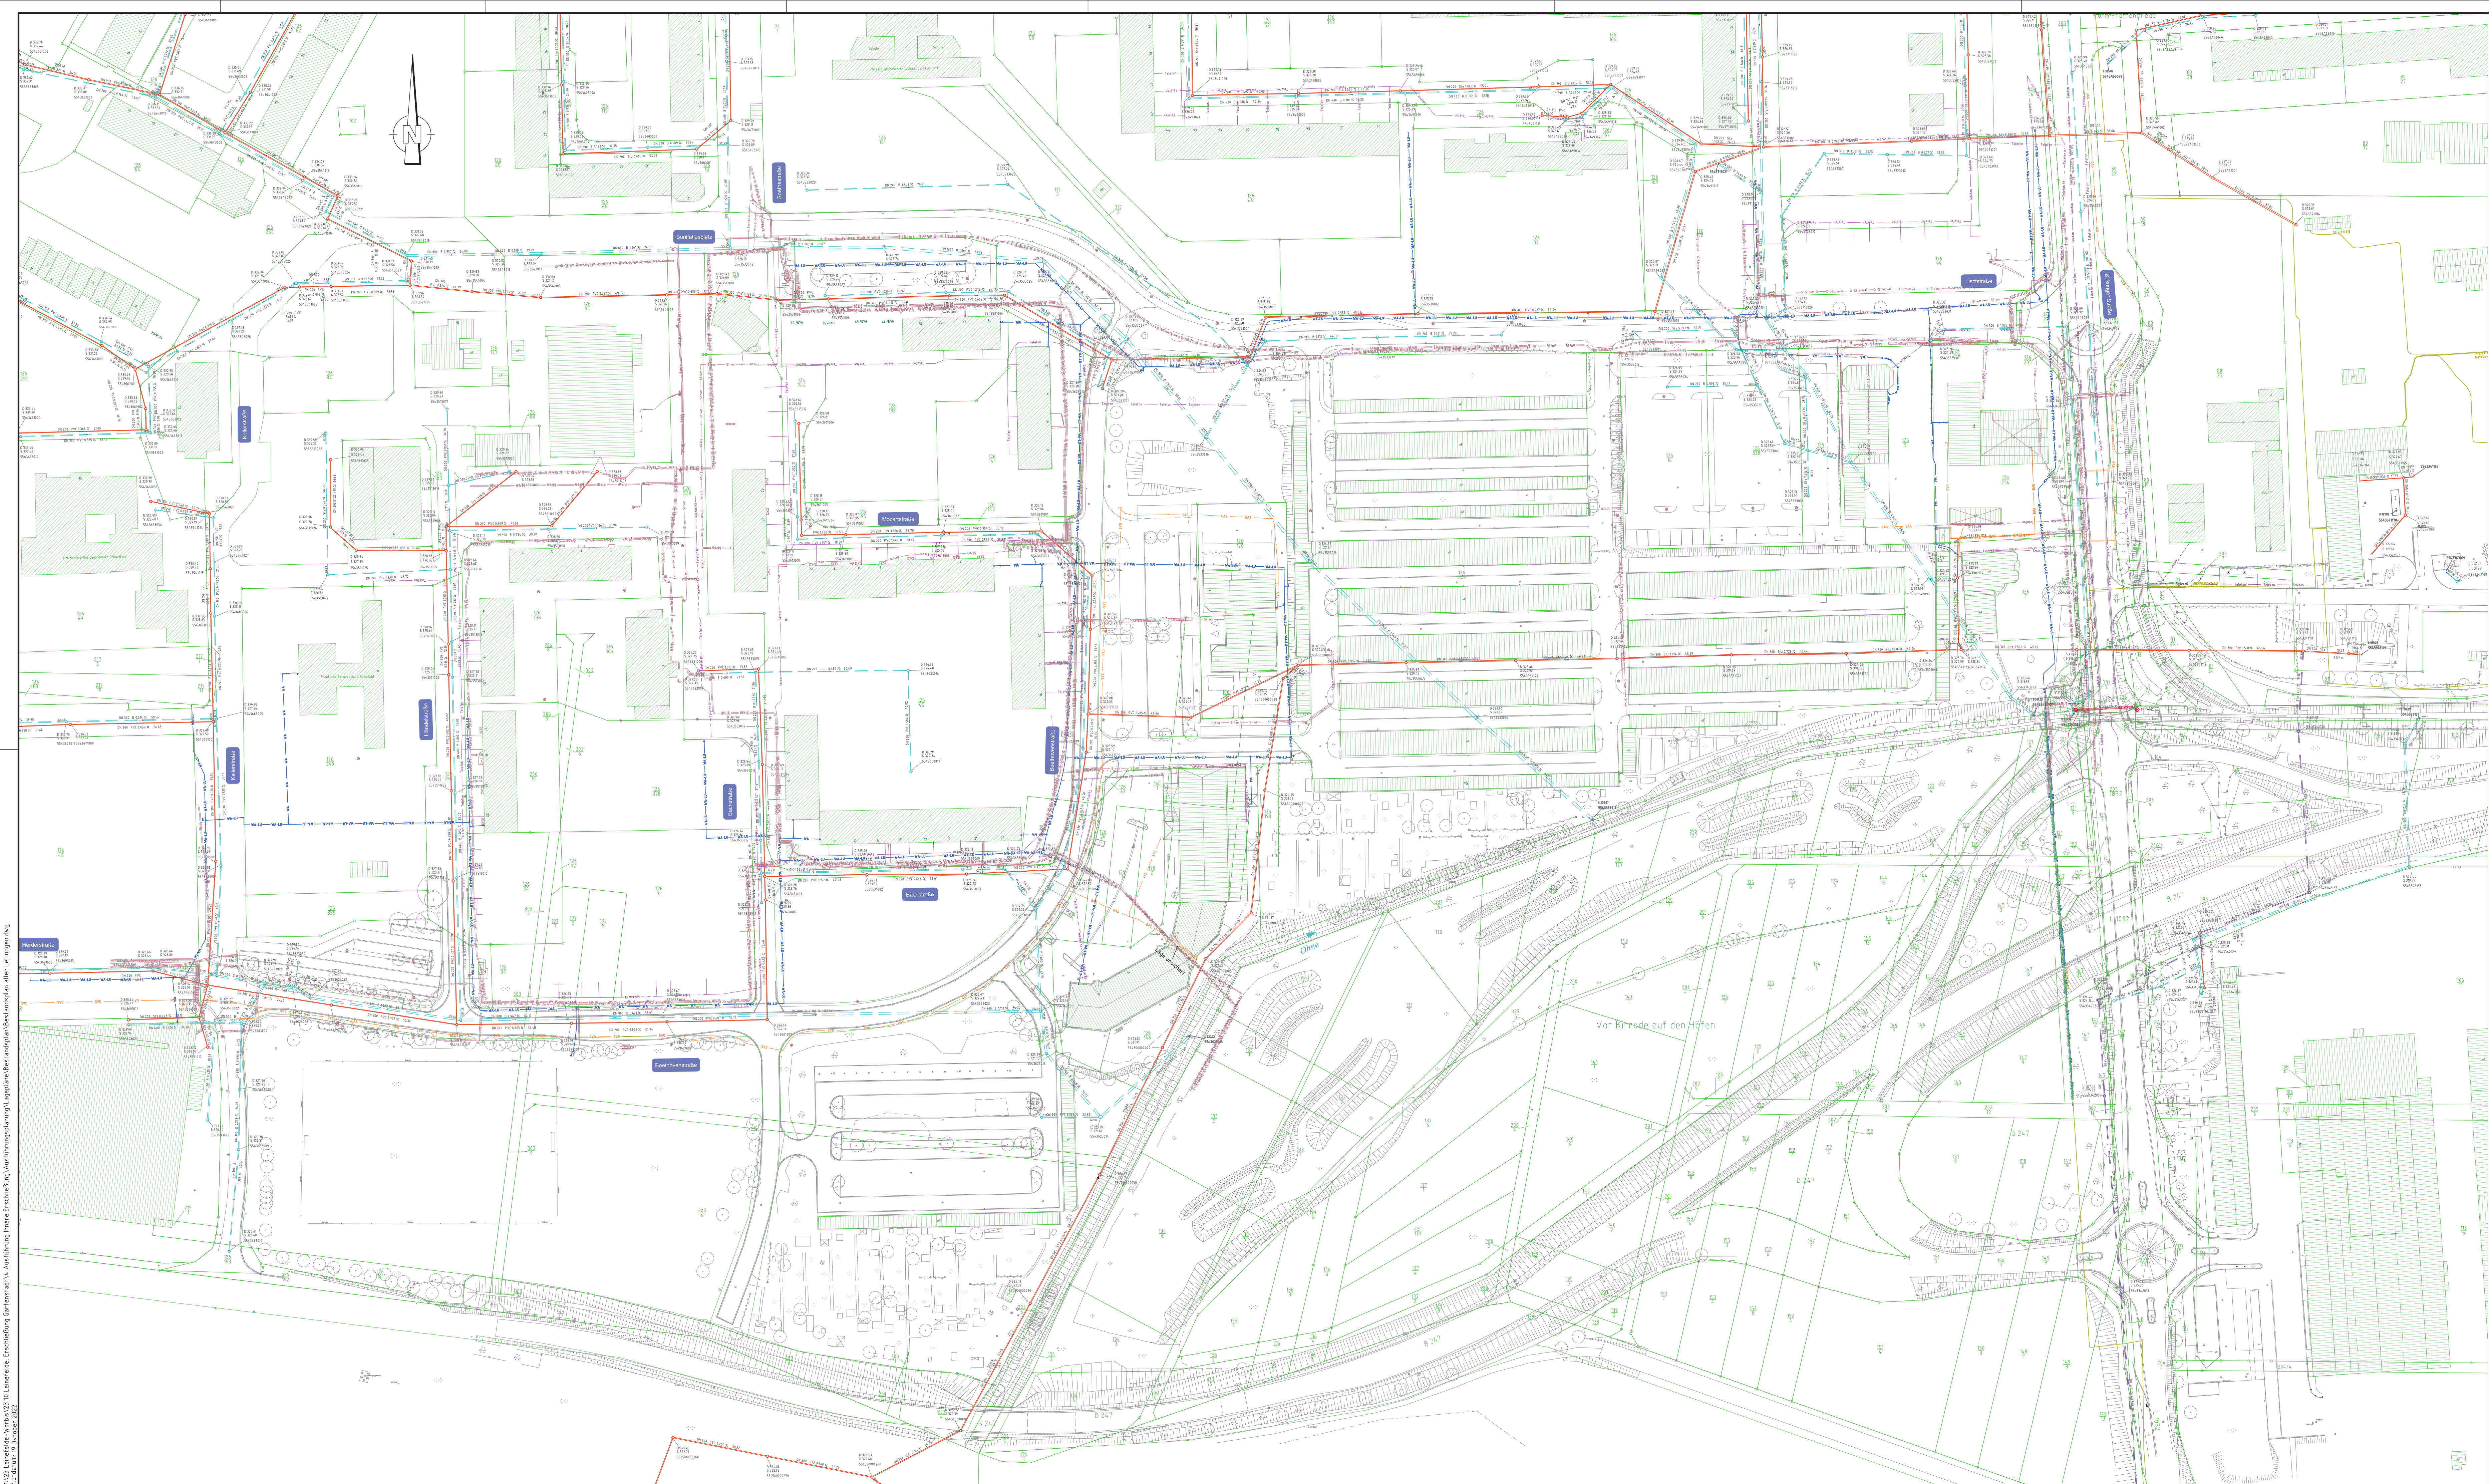

Zeichenerklärung

	Kataster
	Topografie
	Bestand:
	Telefon / Telefon Kabeltrasse
	Gas ggf. mit Schutzrohr / Gas außer Betrieb
	Strom ggf. mit Schutzrohr / Strom außer Betrieb
	Fernwärme Planungskorridor
	Wasser, Wasser Lage ungenau
	Regenwasserkanal Haltungsbeschreibung: Nennweite, Material, Sohlgefälle, Haltungslänge Schachtabzeichnung: 5543623016 - Schachtabzeichnung D 325.32 - Deckelhöhe S 321.95 - Sohlhöhe
	Schmutzwasserkanal, Beschriftung analog Regenwasserkanal

Anmerkung: Die Bestandsleitungen der betroffenen Versorgungsträger wurden nur für die Bereiche der Gartenstadt und der äußeren Erschließung eingeholt.



Stadt Leinefelde-Worbis
Bahnhofstraße 43
37327 Leinefelde-Worbis

Leinefelde-Worbis
„LGS 2025 – Gartenstadt“
Innere Erschließung - Schmutzwasserkanalisation und Trinkwasserversorgung
- Bestandsplan -

Bezugssystem	Lage: ETRS89	Höhe: m ü. DHN2016	Blatt-Nr.: BP	©/Kriober 2022
Lageplan			Maßstab 1 : 1.000 1 cm entspricht 10 m in der Natur	
Projektnummer: 23 10 12			0 20 m 40 m	