
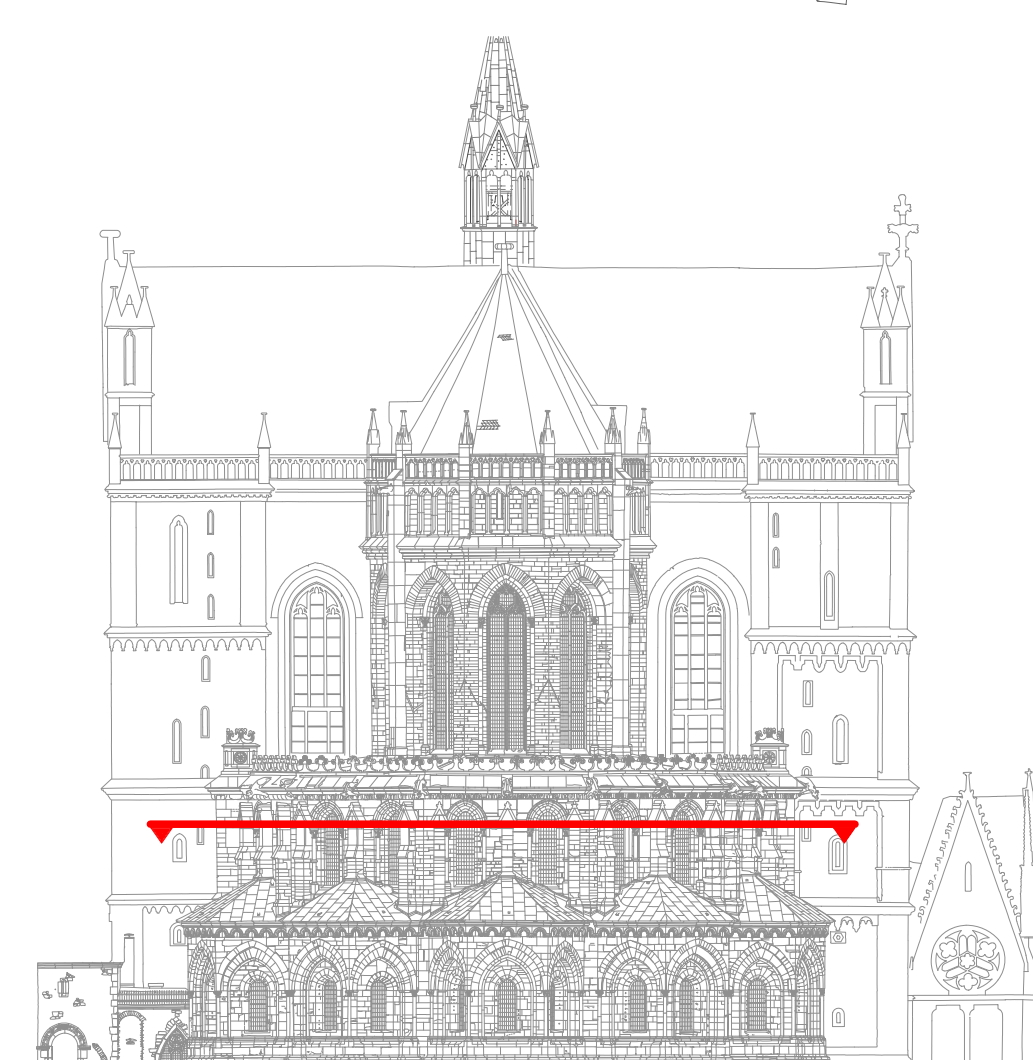
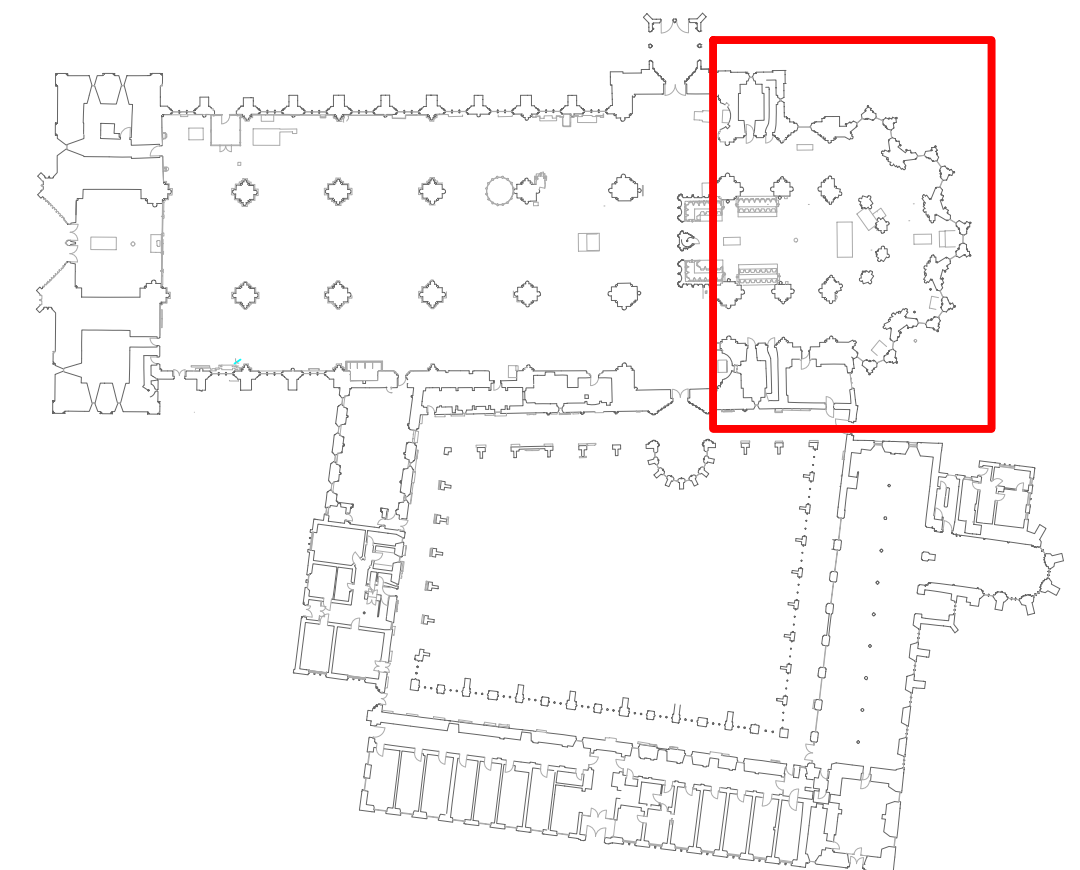


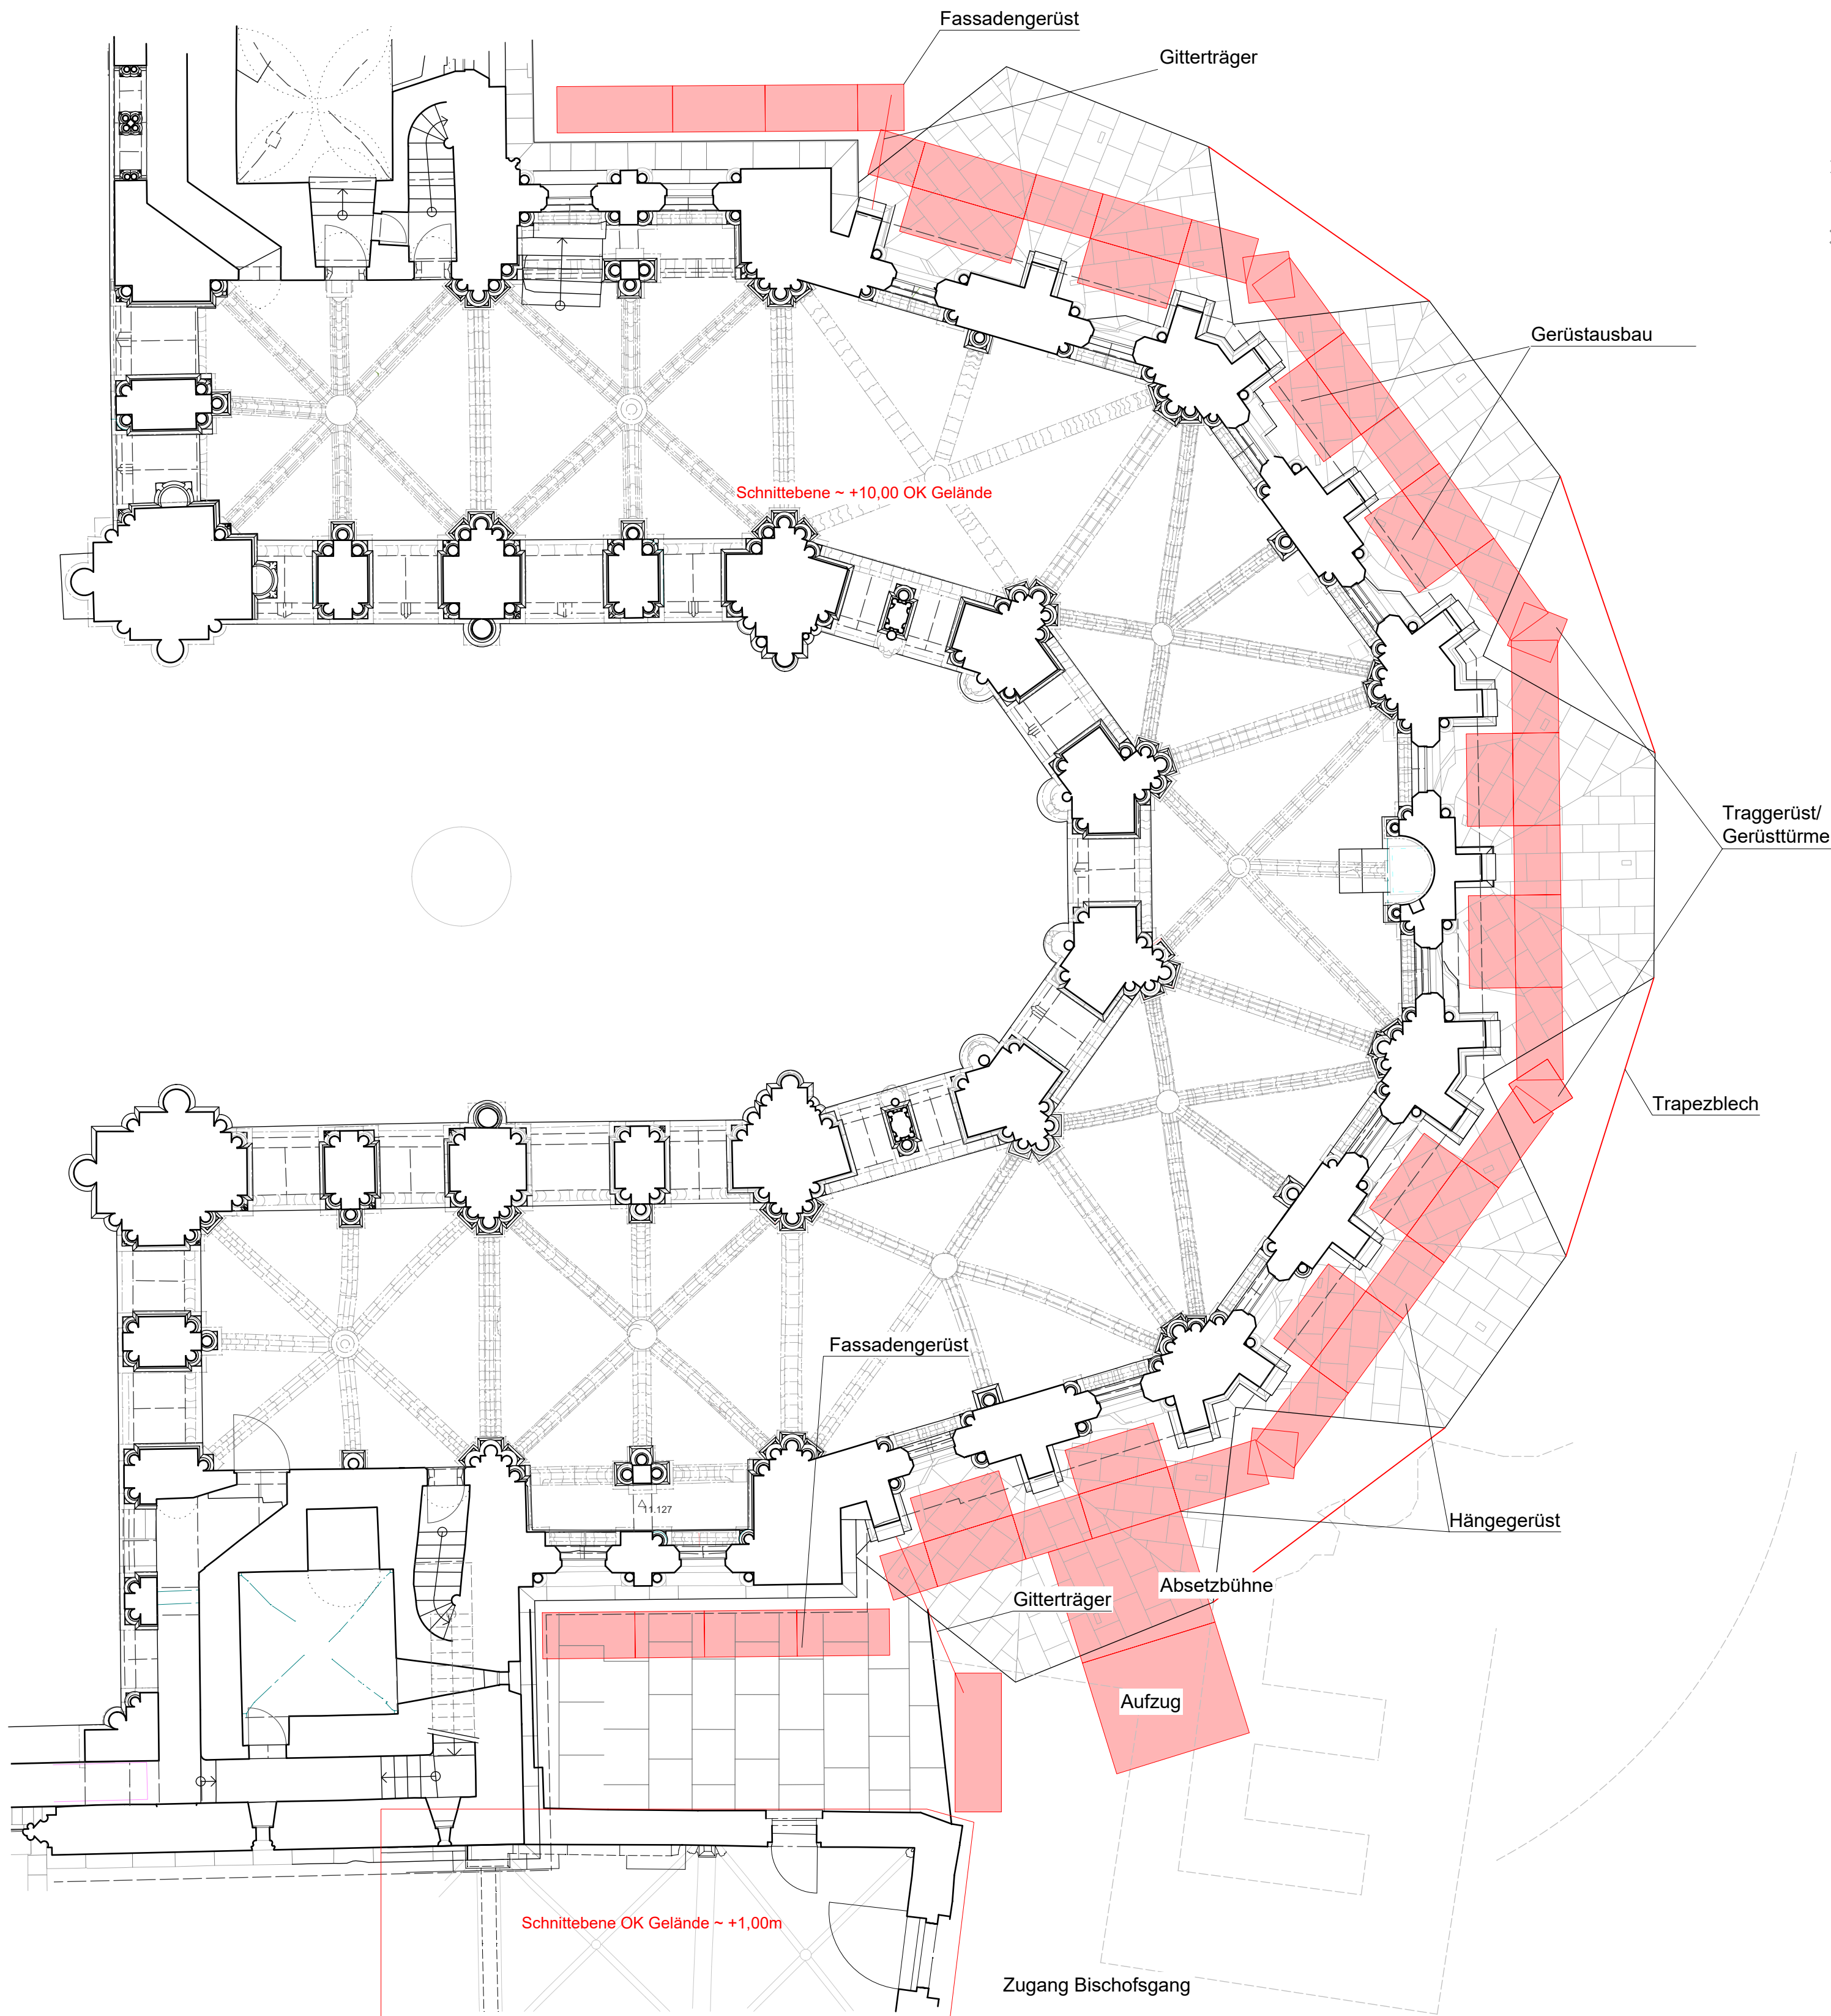

LEGENDE

Gerüst

-	-		-	-	
Index	Änderung			Name	Datum
Bauherr					
Kulturstiftung Sachsen-Anhalt			 KULTURSTIFTUNG SACHSEN-ANHALT		
Schloss Leitzkau Am Schloss 4					
39279 Gommern					
Planung					
Bauvorhaben					
Dom zu Magdeburg					
Sanierung und Restaurierung des Ostchores					
Phase /					
Zeichnung /					
Abschnitt					
BA 3.1					
Grundriss Bischofsgang					
Übersicht Gerüstteile					
alle Teilbauabschnitt					
Orientierung				Bl.Nr.	
-				AU-055_BA3.1	
Phase	Maßstab	Format	Freigabe:		
Ausschreibung	1:100	594x500			
Bearbeiter	Geprüft	Datum			
		13.03.2025			