


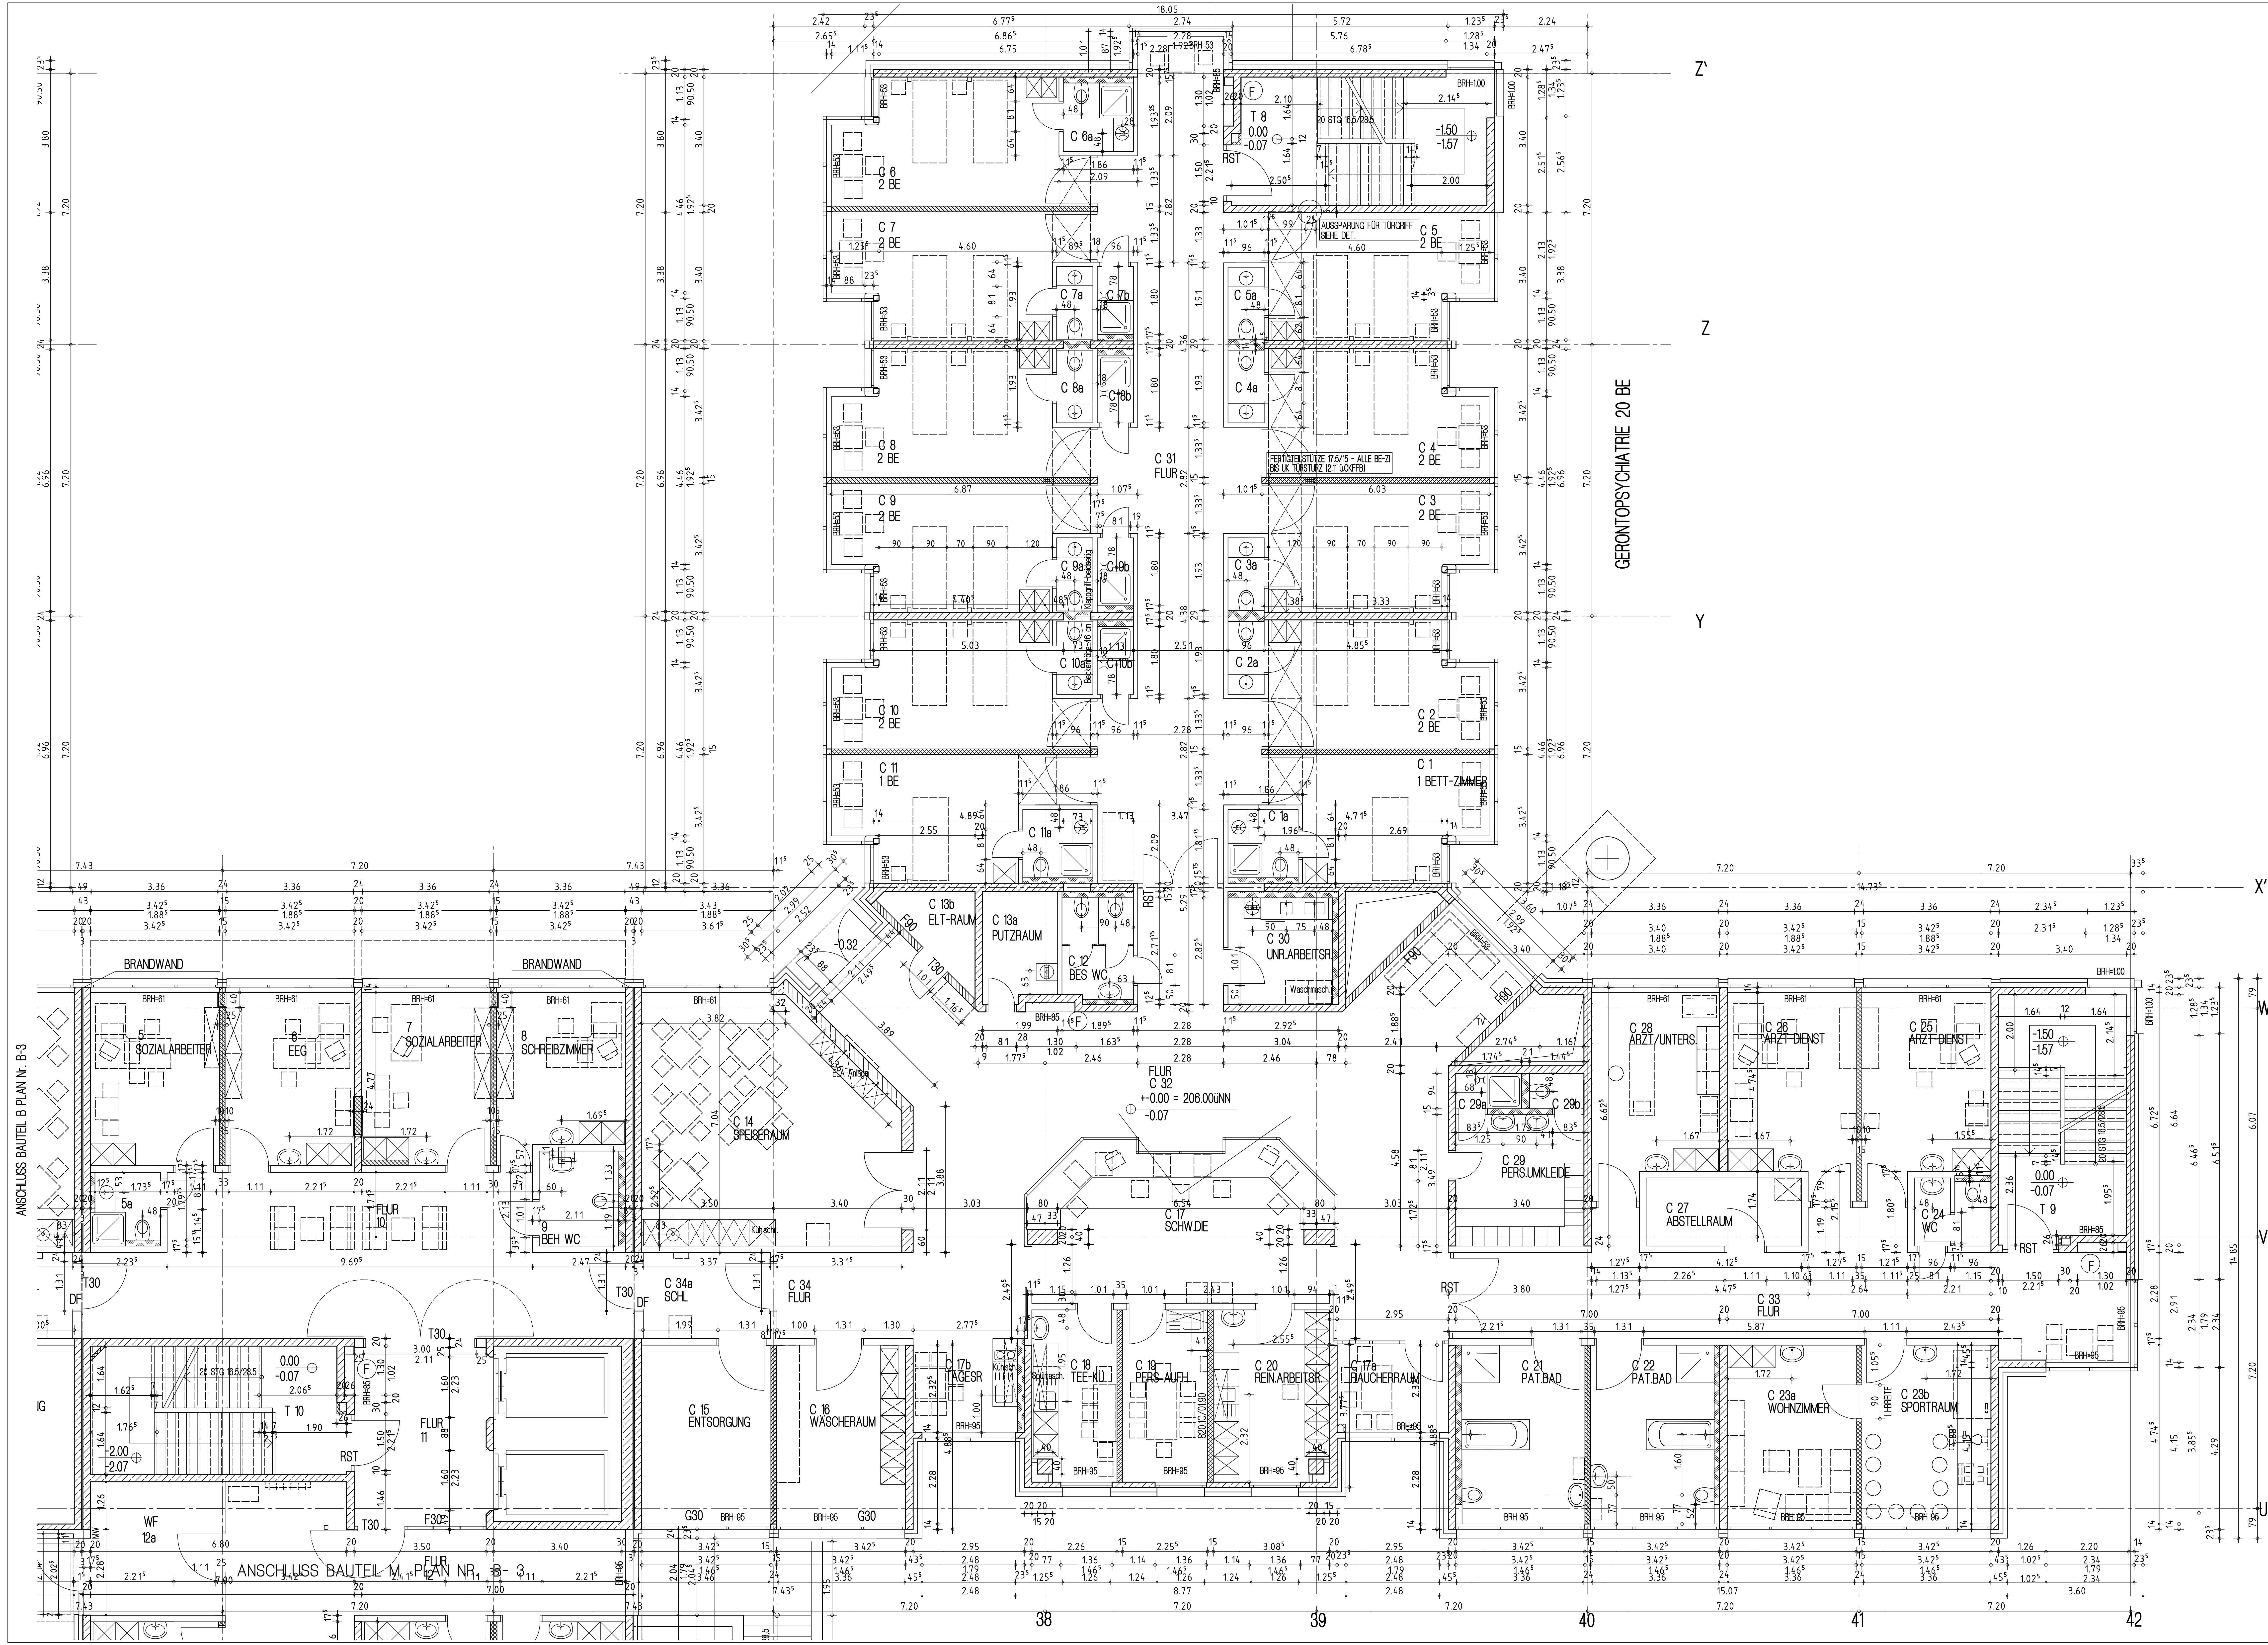

- LEGENDE
- GIPSKARTON
 - MAUERWERK
 - ABMAUERUNG NACHTR.
 - INSTAL. WAND - GK
 - STAHLBETON
 - DECKENDURCHBRUCH
-NACH MONTAGE VERGESSEN
 - DECKENDURCHBRUCH
-BLEIBT OFFEN, SCHWACHWÄNDE F80
 - HÖHENKOTEN
OFFER EBENE: 0.0 (HALFTENGANG)
0.00-206.00 N.N.
 - HÖHENVERSPRUNG
 - WANDHYDRANT
MIT FEUERLOSCHER
 - LETZTE ÄNDERUNGEN

- ANMERKUNGEN
- 15er WÄNDE SIND AUS VOLLSTENEN HERZUSTELLEN
 - 175er WÄNDE SIND AUS HOCHLOCHSTENEN HERZUSTELLEN
 - HINTER SCHÜTZEN SIND VOLLSTENE VORZULEGEN
 - STÜRZE ÜBER 1.30 TÜRÖN: 115er VOLLSTENE OD. BETON
 - STÜRZE ÜBER 1.80 TÜRÖN: 24er MAUERWERK OD. BETON
 - UK-TÜRSTÜRZE, ROH+2 II u. U. OFFENLICHE DURCHGANGSHÖHE
 - 205cm LÖCHER, WENN NICHT ANDERS ANGEZEIGT
 - BEI BETON UND MAUERWERK SIND ROHMASSE ANGEZEIGT
 - BEI GIPSKARTON SIND FERTIGMASSE ANGEZEIGT
 - TÜRÖFFNUNGEN IN GK SIND LICHTE ÖFFNUNGSBREITEN
 - DIE VERMASSUNG DER SANITÄRABKTE BEZIEHT SICH AUF DEREN MITTELACHSE
 - NICHT TRAGENDES MW IST ZUR ROHBODE MIT 2cm
 - A1 DIMENSIONAL VOLLZÜGIG AUSZUSTUFEN

L	BAUPLANERUNG ERGÄNZT	22.07.02	TS
K	MOBEL ERGÄNZT	18.06.02	TS
J	ENBAUMODEL RICH/CIT/CR/CO	23.07.01	TS
I	205-GK-WAND-TÜR, RIG-7-8-TÜRÖN	17.07.01	TS
H	C28-GK-WAND-CR-MODEL GEA	17.06.01	TS
G	AUSGUSSEN/BECKEN/PULZ/RSCHÖBEN	12.03.01	TS
F	AUFZUGSVOHR.-MW-TÜRANSCHLAG	28.01.01	TS
E	KLINIKVERMASSUNG, BEH. WC	01.10.00	TS
D	KLINIKVERMASSUNG, GEA.	27.09.00	TS
C	FASSADE IN SPEISER, GEA.	02.06.00	TS
B	MW-, GK-, SANITÄR-VERMASSUNG	24.01.00	TS
A	TREPPENLÄUFE ERGÄNZT FENSTER IN R. CM	08.12.98	TS
NO.	REVISION	DATUM	GEZ.

CARL-VON BASEDOW
KLINIKUM, MERSEBURG
BEREICH QUERFURT
ERWACHSENENPSYCHIATRIE

BAUHERR
LANDKREIS
MERSEBURG - QUERFURT
DOMPLATZ 9
06217 MERSEBURG

PLANUNG
STEFFEN + PETER
DIPLOM-INGENIEUR ARCHITECTEN BDA KRAMMHAUSEN
BOCKENHEIMER LANDSTRASSE 64 60323 FRANKFURT AM MAIN
TELEFON 069-10899-0 TELEFAX 72 83 47

BAUTEIL C	22.07.2002
EBENE 0	
BLATTGRÖÖE	1250/900
DATUM GEZ.	28.4.1999
WASSER	150
BLATTNUMMER	C 3 K
URHEBERRECHTE BEI DEN PLANVERFAßERN	