


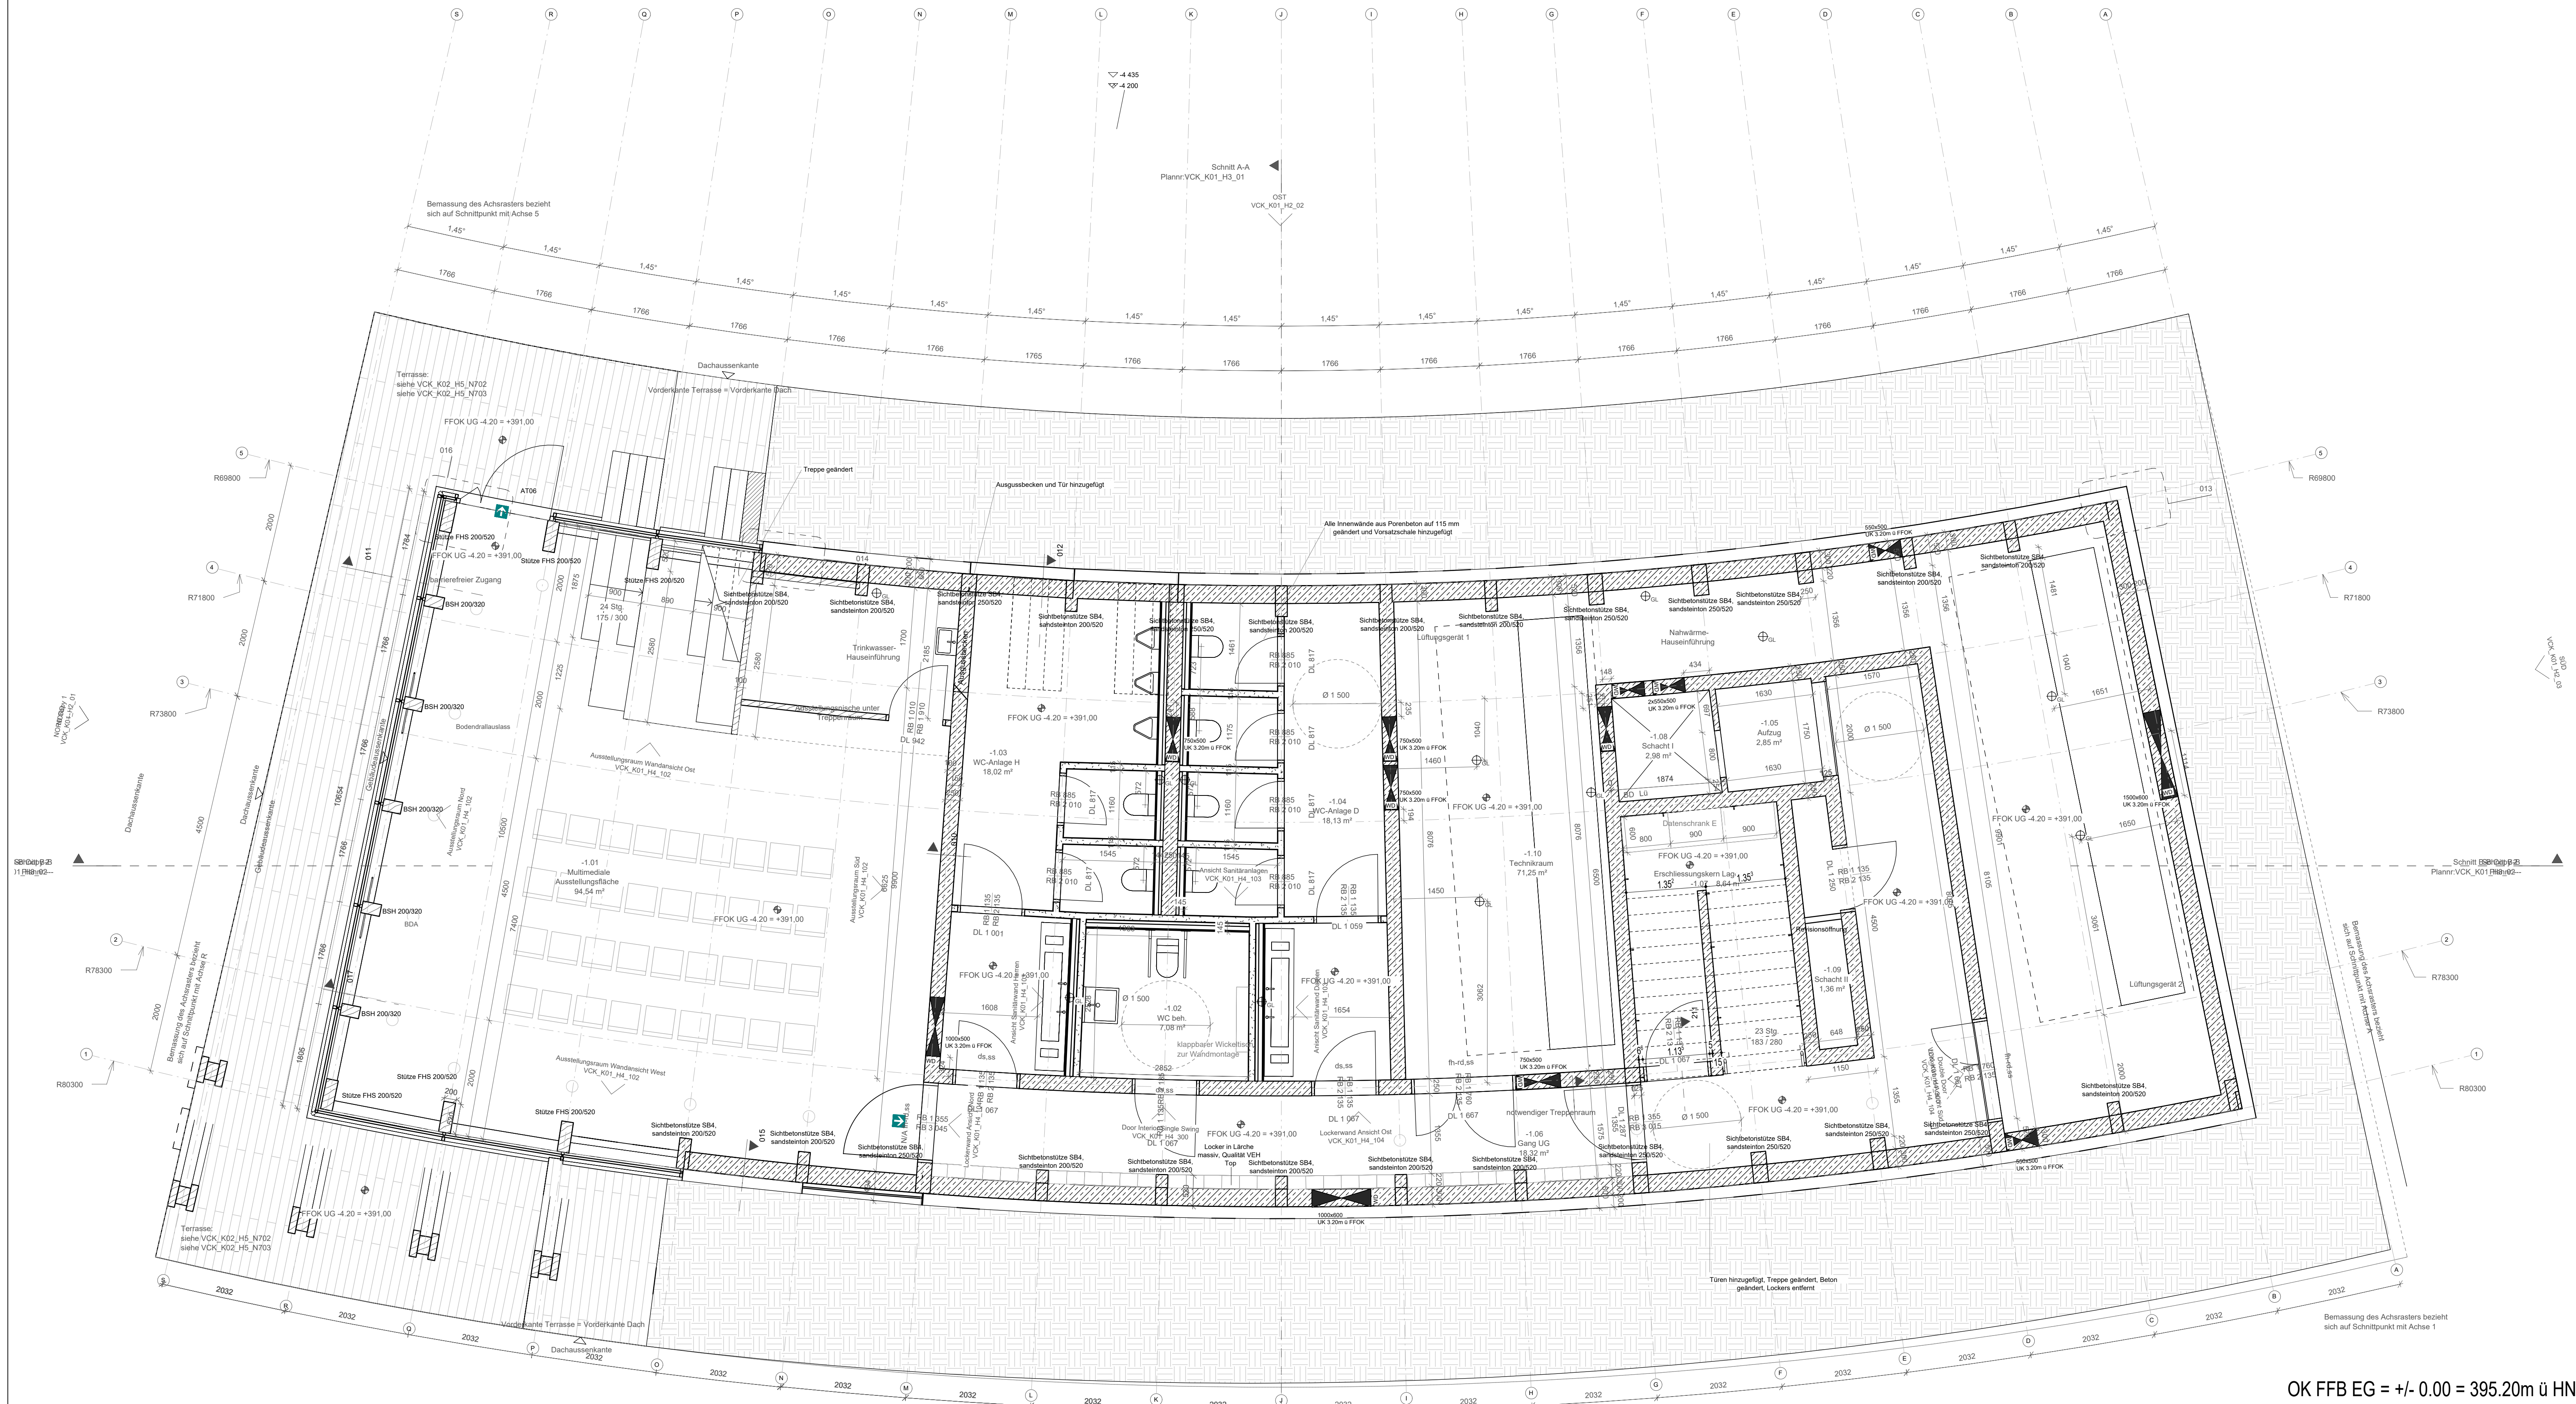

OK FFB EG = +/- 0.00 = 395.20m ü HN

AUSFÜHRUNGSPLANUNG	
Bauvorhaben:	
Neubau eines Besucherzentrums auf dem Kyffhäuser, Kyffhäuser 1, 99707 Kyffhäuserland	
Bauherr:	
Kyffhäuser-Stiftung, Kyffhäuser 1, 99707 Kyffhäuserland	
Architekten:	Datum
Cobe	28.06.24
Ausführung:	
Architektur- und Ingenieurbüro	Planplatz 4
Sanderhausen	99706
Telefon: 03632 - 66 55 51	Telefon: 03632 - 66 55 51
Fax: 03632 - 66 55 53	Fax: 03632 - 66 55 53
Email: info@bv-soh.de	Email: info@bv-soh.de
Fachplaner:	

Planinhalt:	
d	Aktualisierung - Stützen Achse R
c	Aktualisierung - Stützen Achse M; G; F; E; D; und K
b	Änderung Drehrichtung Tür DIN rechts Wand 4
a	Aktualisierung - BV Partnerschaft
Index	Inhalt der Änderung/Ergänzung
31.03.25 BT	Grundriss UG - Cobe
28.11.24 BT	Projekt-Nr.: 22-008 Blatt-Nr.: VCK_K01_H1_1d
25.11.24 BT	Blattgröße: 1:50
10.10.24 BT	Gepr.: 28.06.24
Datum	Unterschrift Bauherr: Unterschrift Planer: Index