


Ansicht Nordost
M 1 : 50

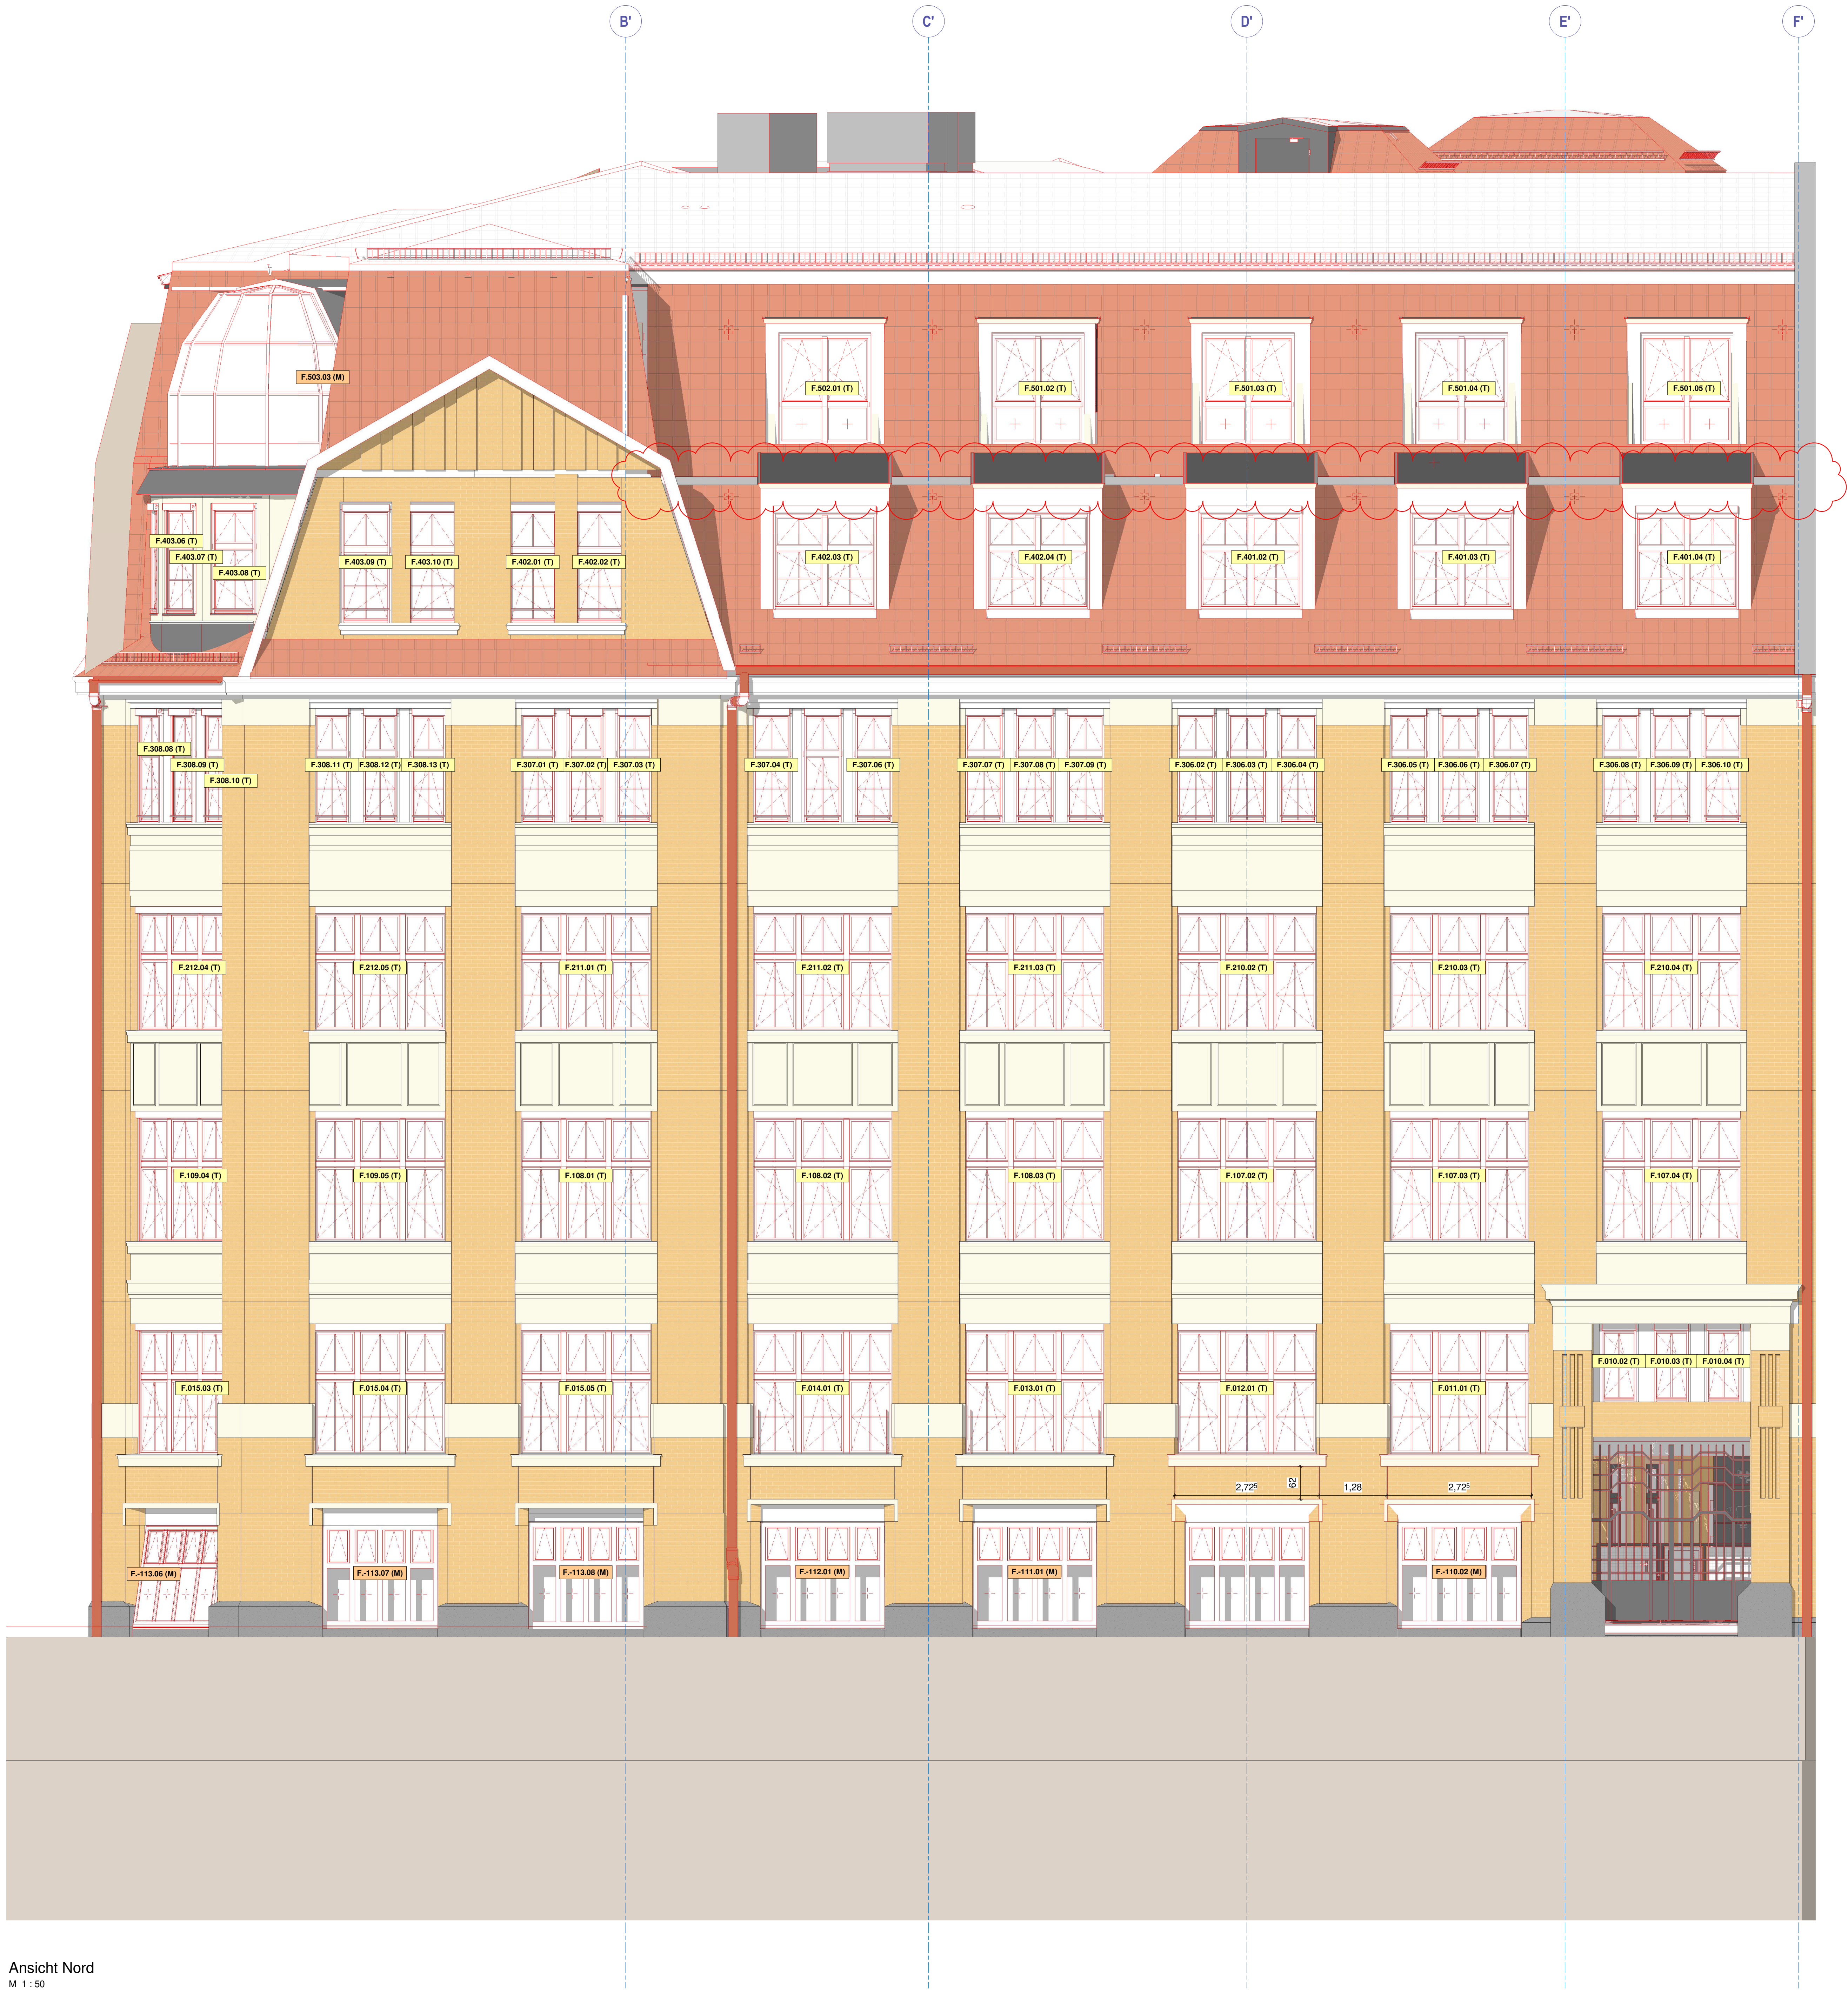

Ansicht Nord
M 1 : 50

Legende

Unterscheidungen

- Bestand
- Neubau
- Bestand
- Neubau
- Abbruch

Materialien (Schnitt)

- Bestand Mauerwerk Misch MW
- Bestand Mauerwerk Klinker
- Bestand Stahlbeton
- Mauerwerk KS
- Stahlbeton
- Faserbeton
- Beton Fertigteil
- Gipskarton / Trockenbau
- Glaswand
- Putz
- Schüttung
- Foamglas
- Estrich
- Wärmedämmung hart
- Wärmedämmung weich
- Holz / Holzwerkstoff
- Boden wie gewachsen

Materialien (Ansicht)

- Dachdeckung Bberschwarz
- Dachdeckung Flachdachziegel
- Titanzink Classic
- Verblechung, Sandstein Farbe (im Abstimmung mit Denkmalschutz)
- Gesimse, Werkstein, Putz hellbeige
- Putz klinkerfarben hell
- Klinker
- Granit

Beschriftung Fenster

- Fenster Metallbau (M)
- Fenster Tischler (T)
- F.000.01 (-) F./Raum-Nr. / [Bld. Nr.] (Gewerk)

Der Auftragnehmer ist verpflichtet, Zeichnungen in technischer Hinsicht verantwortlich zu prüfen. Konstruktions- und fertigungstechnische Bedenken sind dem Architekten und der Bauleitung rechtzeitig vor Ausführungsbeginn schriftlich mitzuteilen und zu begründen.

Alle Maße sind vor Ort zu prüfen. Unstimmigkeiten und Abweichungen sind in Rücksprache mit der Bauüberwachung und/ oder dem planenden Architekten zu nehmen.

C	Trasse 1000 2005	20.11.2020
B	Trasse 1000 2005	19.11.2020
A	Dachstuhlrekonstruktion, Anpassung Dachstuhl/Dachstuhl	18.11.2020
A	Anpassung der Fassade	18.11.2020

Index: Art der Änderung Datum Name

Zur Verifizierung des Planes können

Anbindemaße der Fenster und Türen bzw. nicht

vermaße Elemente oder Bereiche aus dem Plan

abgegriffen werden.

STADT LEIPZIG
- Amt für Gebäudemanagement -

NEUES RATHAUS
04002 LEIPZIG

Objekt
Umnutzung Gymnasium Heinrichstraße
Schule
Heinrichstraße 36A
04317 Leipzig

Auftraggeber
STADT LEIPZIG
Amt für Gebäudemanagement
Technisches Rathaus /
Prager Straße 118-136
04317 Leipzig

Architekt
Fachplaner

Übersicht / Lage / Höhenbezug

Schnitthöhen:
OG+0,10
OG+0,15
OG+1,00
OG+1,05
OG+2,00
OG+2,05
OG+59,