


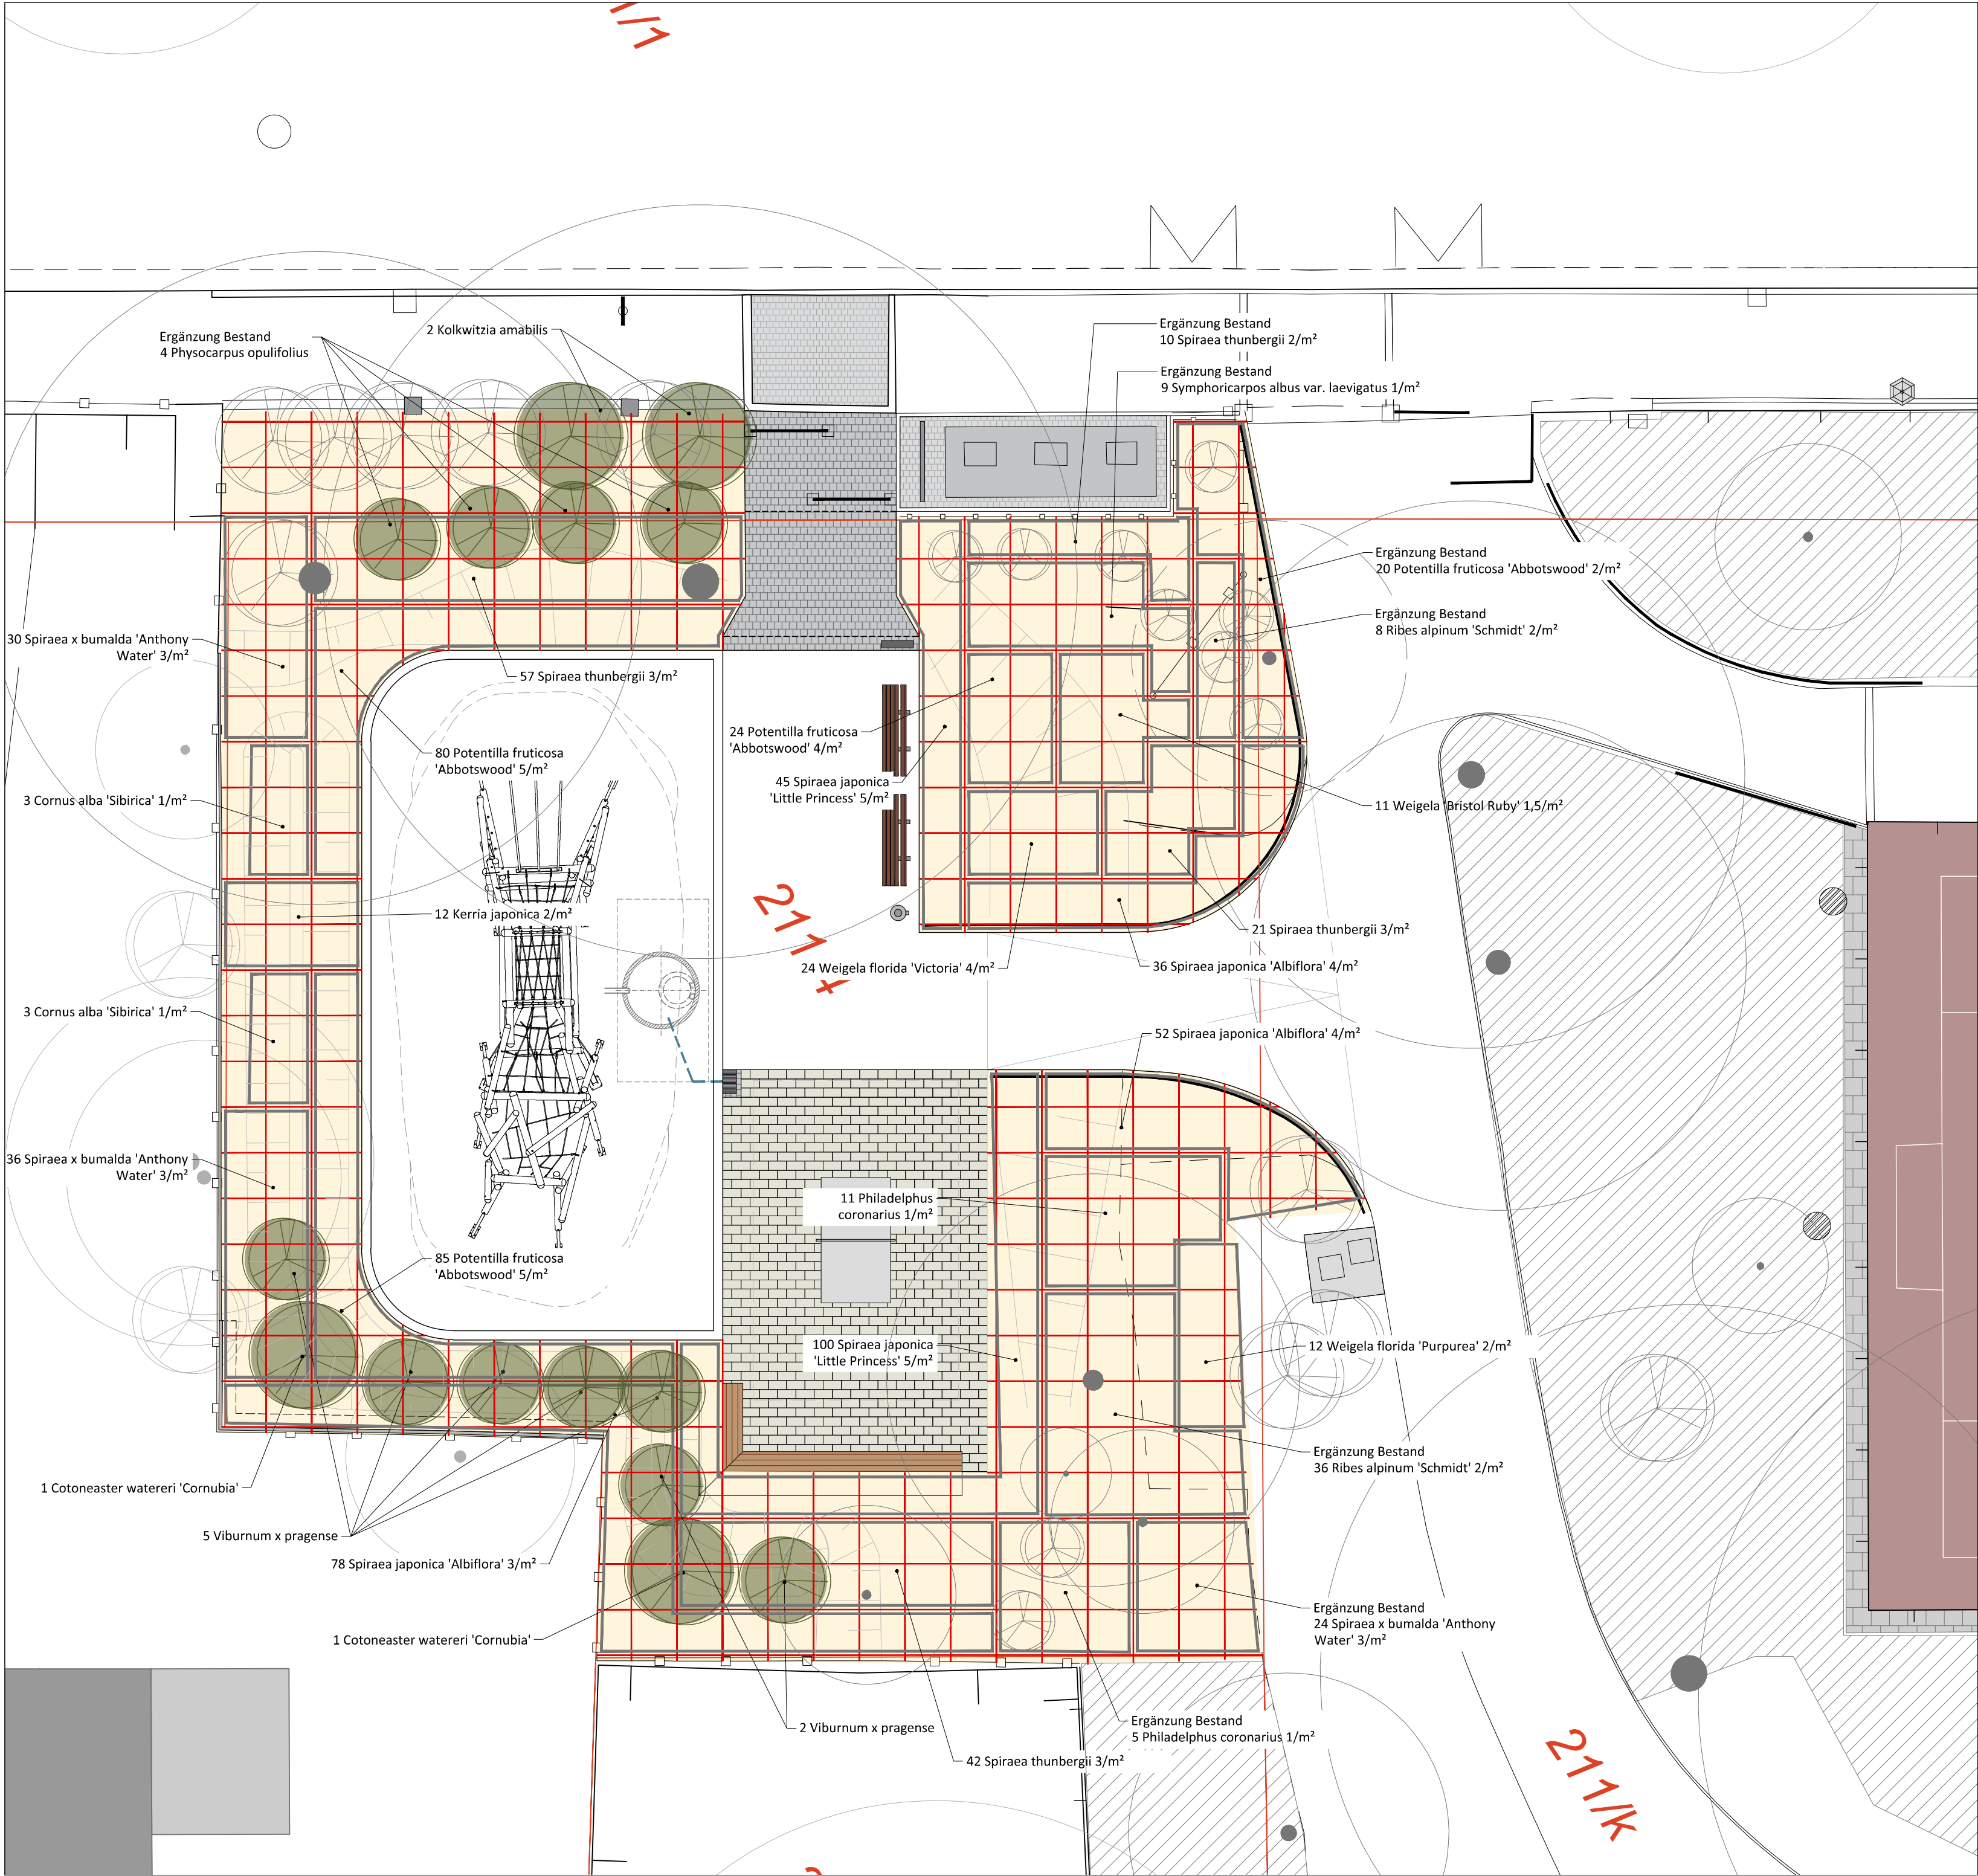

- Legende
- Baum Bestand
Laubbaum | Nadelbaum
 - Solitärstrauch Bestand
 - Baum Bestand Umgebung
 - Strauchfläche Bestand
 - Pflanzfeld mit Pflanzenart und Stückzahl, sowie Stück pro m²
 - Pflanzraster 1 x 1 m
 - Pflanzbereich mit Pflanzgruben

- Allgemein
- Flurstücksgrenzen
 - Bearbeitungsgrenze

Botanischer Name	Deutscher Name	Stk Gesamt
Sträucher		
Cornus alba 'Sibirica'	Weißer Hartriegel	6
Cotoneaster watereri 'Cornubia'	Wintergrüne Strauchmispel 'Cornubia'	2
Kerria japonica	Ranunkelstrauch	12
Kolkwitzia amabilis	Kolkwitzie	2
Philadelphus coronarius	Europäischer Pfeifenstrauch	16
Physocarpus opulifolius	Fasanenspiere/ Blasenspiere	4
Potentilla fruticosa 'Abbotswood'	Fünffingerstrauch	209
Ribes alpinum 'Schmidt'	Alpen-Johannisbeere	44
Spiraea x bumalda 'Anthony Water'	Roter Sommer-Spierstrauch	84
Spiraea japonica 'Albiflora'	Weiße Jap. Spiere	166
Spiraea japonica 'Little Princess'	Rosa Zwerg-Spiere	145
Spiraea thunbergii	Frühlings-Spiere	130
Symphoricarpos albus var. laevigatus	Schneebeere	9
Viburnum x pragense	Prager Schneeball	7
Weigela 'Bristol Ruby'	Weigelia 'Bristol Ruby'	11
Weigela florida 'Purpurea'	Weigelia 'Purpurea'	12
Weigela florida 'Victoria'	Weigelia 'Victoria'	24



Nr.	Art der Änderung	Datum	Name



Landeshauptstadt Dresden
Geschäftsbereich Umwelt und Kommunalwirtschaft
Amt für Stadtgrün und Abfallwirtschaft

Objektnr.:
Blattnr.: 04.2
Maßstab: 1:100

Datum
Zeichen

Ausführungsplanung

Bauvorhaben / Projekt
Hermann-Seidel-Park
Erweiterung - Neubau Spielplatz

Zur Bauausführung freigegeben:
Datum:

Planbezeichnung
Pflanzplan

Abt.-Ltr.:
Amtsleiter: