


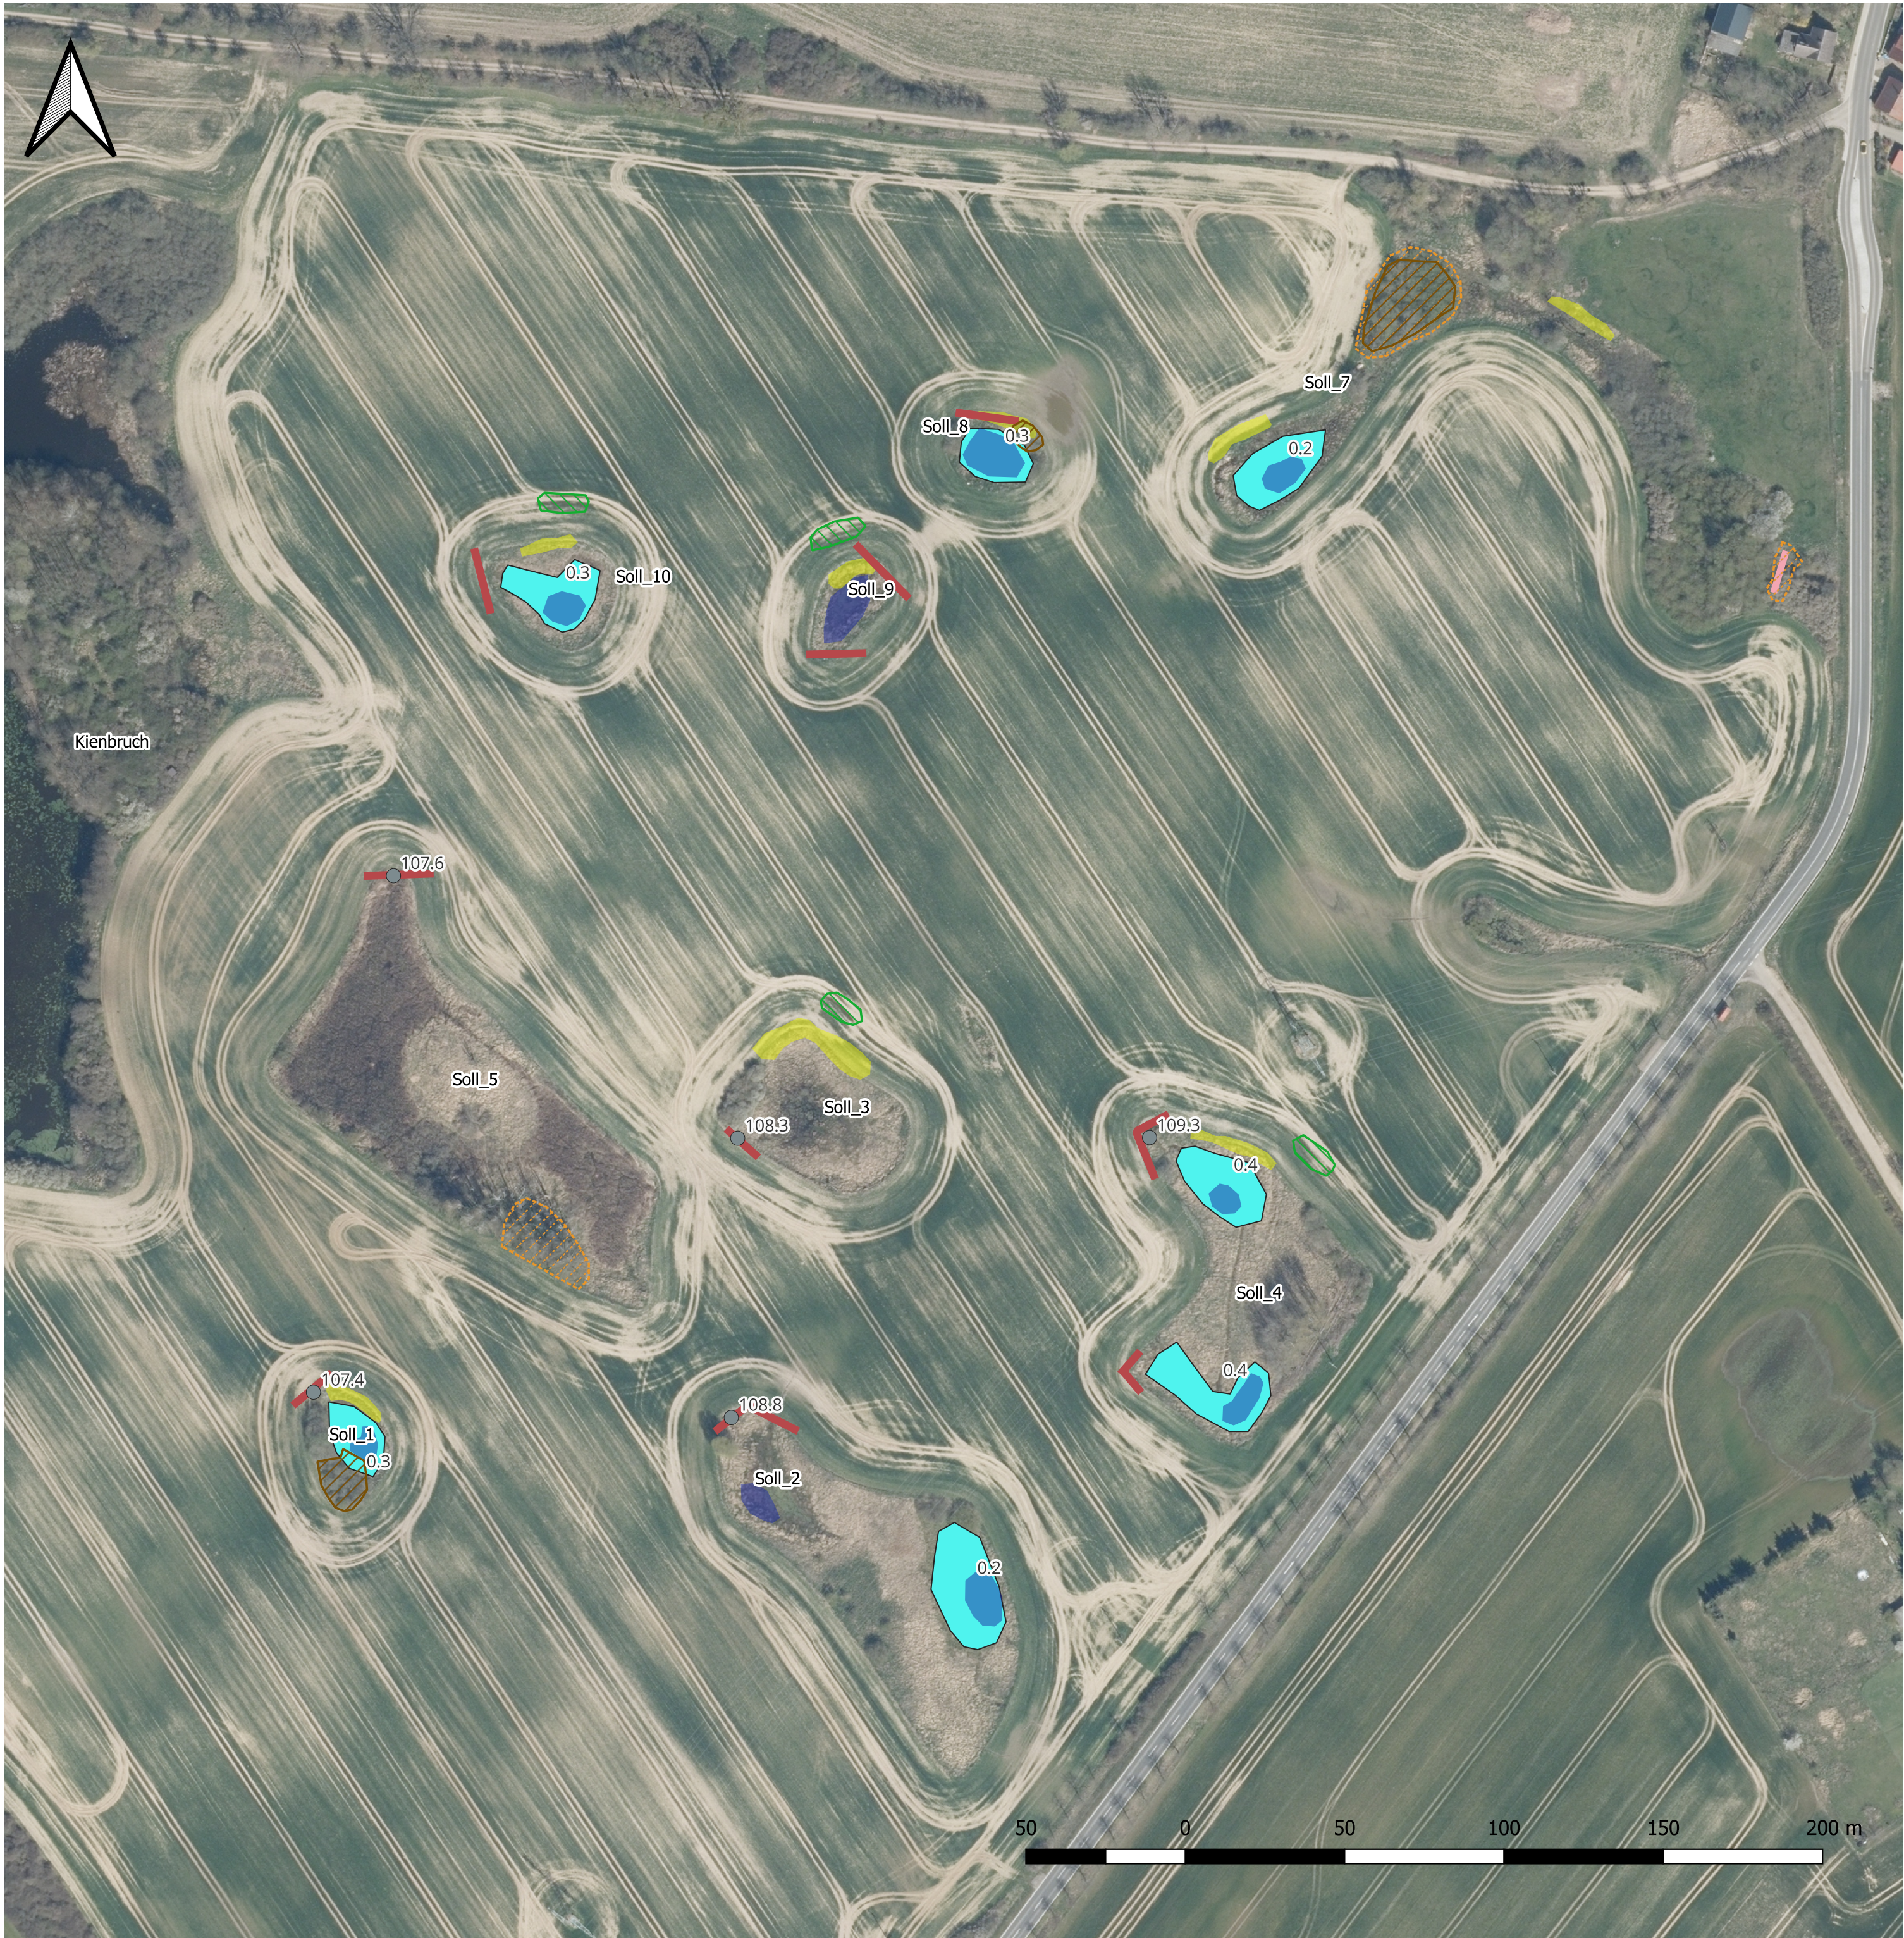

Legende

Ausführungsplanung

- Gehölzpflanzung
- Gehölzentnahme
- Gehölzentnahme Eigenleistung Eigentümer
- Drainage Schacht [UK Einlauf mNHN]
- Aushub Tiefwasser (-0,3m)
- Aushub Flachwasser [Tiefe in m]
- Suchschachtung
- Abflachung Ackerkante
- Sohlschwelle

Lagebezug: ETRS 89 Höhenbezug: DHHN2016

GRUNDLAGEN			
Bezeichnung	Verfasser	Format	Datum
Nr.	Art der Änderung	Datum	Name
a)			
b)			
Entwurfsverfasser: BIUW Ingenieur GmbH Büro für Ingenieurbilogie, Umweltplanung und Wasserbau André-Pican-Straße 18, 16515 Oranienburg		bearbeitet:	
		gezeichnet:	10.2024 mf
		geprüft:	

Ausführungsplanung
Renaturierung Feldsölle bei Klaushagen

Auftraggeber:	Gesamtkirchengemeinde Region Boitzenburg/Uckermark Goethestraße 22 17268 Boitzenburger Land OT Boitzenburg	Unterlage:	1
		Blatt-Nr.:	1
		Reg. Nr.:	
Bauvorhaben: Renaturierung Feldsölle		Planinhalt:	Maßnahmen
Gebiet: Feldsölle südwestlich Klaushagen		Maßstab:	1:1.500
Planfreigabe:			