LSA Theresienstr. / Hainstr

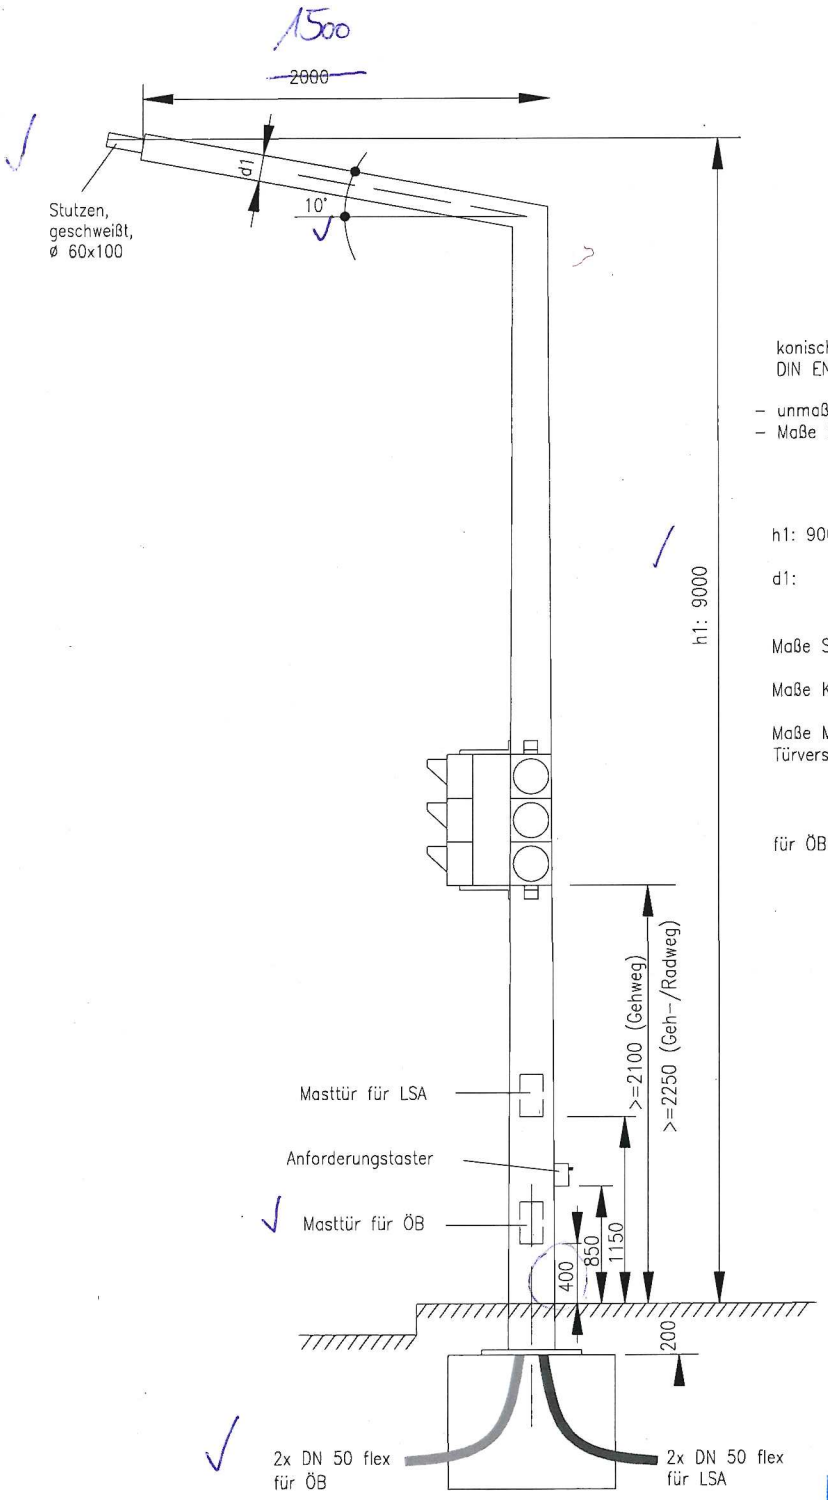


konischer Kombimast ÖB/LSA
DIN EN 40

- unmaßstäbliche Skizze
- Maße in mm

h1: 9000 mm

d1: 76 mm

Maße Signalgeberkammer (1-feldig): 266x266

Maße Kontrastblende für 3-feldiges Signal: 450x986

Maße Masttüren: 400x100
Türverschluss: Dreikant M10
Kantenlänge 9mm
Material V2A

für ÖB: Gerätesteg (C-Schiene 400mm)
mit 2 Schiebemuttern und Erdungsschraube M8

- Fundamentgröße und Ankerkorb nach Statikvorgabe Masthersteller
- Durchmesser Mastgrundplatteninnenloch >= 120mm
- Zuführung jeweils 2xDN50 für ÖB und LSA bis Unterkante untere Masttür

Landeshauptstadt Dresden
Straßen- und Tiefbauamt
Postfach 120020
01001 Dresden

24.02.25 66.53

24.02.2025 66.54 HANISCH-U

| Kombimast ÖB/LSA ohne Ausleger - Beispielzeichnung<br>- unmaßstäbliche Skizze - | Anlage<br>3 |
|---|---|