

LSA-Legende:

- K

Kfz-Signalgeber
- K

Kfz-Signalgeber mit Kontrastblende
- K

Kfz-Richtungssignalgeber
- AF

Fg-Blinker
- F

Fußgängersignalgeber

- TS

Tonsignalgeber
- OT, VIB

akust. Orientierungs-, Vibrationssignalgeber
- FT/RT

Anforderungstaster für Fußgänger/Radfahrer
- BLT

Anforderungstaster für Blinde
- AM6

Auslegermast mit Auslegerlänge in m
- NM

Standmast

- 1


LSA-Mastnummer
- LSA

Steuergerät LSA
- Bordabsenkung
- VK

Videokamera
- DF

Detektorfeld
- IS

Induktionsschleife

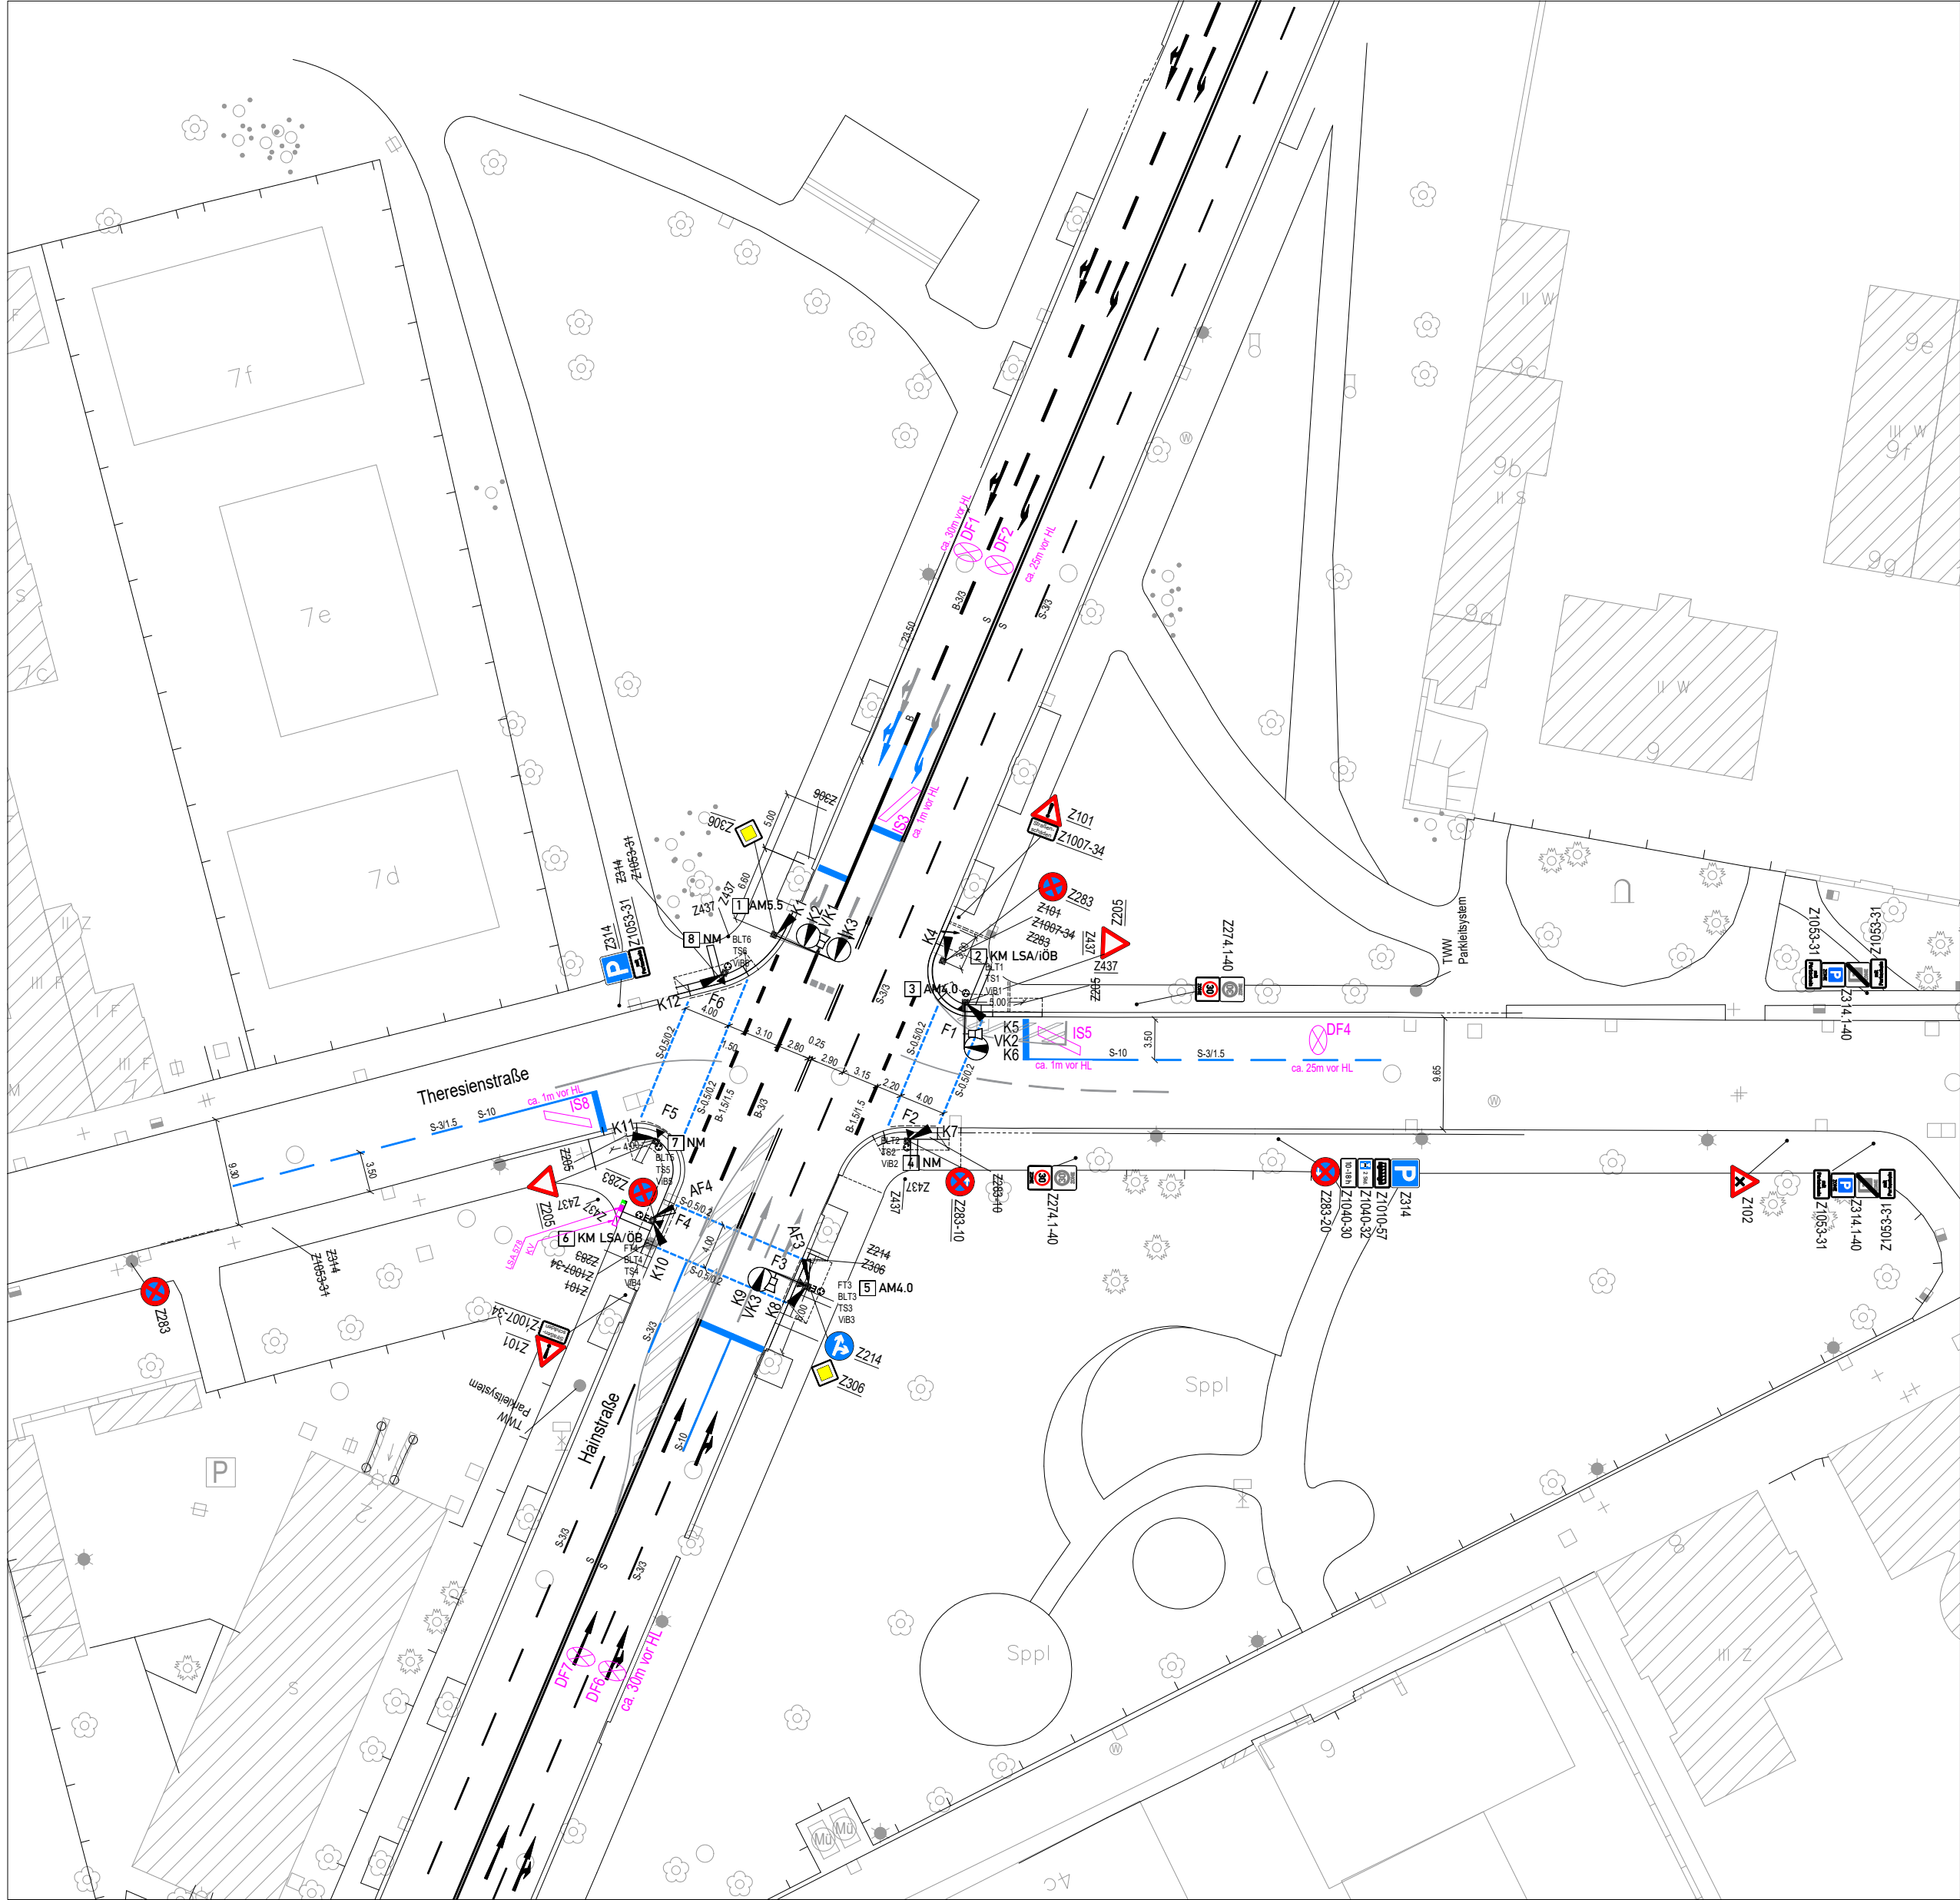

- Markierung Bestand
- Markierung demarkieren
- Markierung neu entsprechend RMS

Legende Beschilderung:
▽ VZxxx≙ Verkehrszeichen, Bestand
▽ VZxxx≙ Verkehrszeichen, neu
▽Zxxx≙ Verkehrszeichen abordnen

Achtung
Mindestabstand LSA-Mast-Bord von =1.15 m beachten!
Lichte Durchgangsbreiten von 1.50 m beachten!
Bordabsenkung im Bereich der Furten 3 cm!

Markierung ist an die Bestandsmarkierung anzupassen!

- K1,K2
K5,K6,K7
K8,K9,K10
K11,K12
- K3,K4
- F3,F4
- F1,F2
F5,F6
- AF3
AF4

KP 02065

Grundlage: Stadtkarte 2023 und VAO 01.09.2022 (AO 2022/Po/014)

Nr.	Art der Änderung	Datum	Zeichen

AUSSCHREIBUNG

Auftraggeber:

**Straßenbauverwaltung
Landeshauptstadt Dresden**
Geschäftsbereich Stadtentwicklung,
Bau, Verkehr und Liegenschaften

Blatt Nr.: 1

Bauvorhaben:

Hainstraße/ Theresienstraße

bearbeitet

gezeichnet

geprüft

Ausrüstungs-, Beschilderungs- und
Markierungsplan

Maßstab 1 : 500

aufgestellt: