
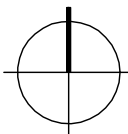


[illegible]

Feuerlöschschanke | Schnitt A - A' - M 1:50



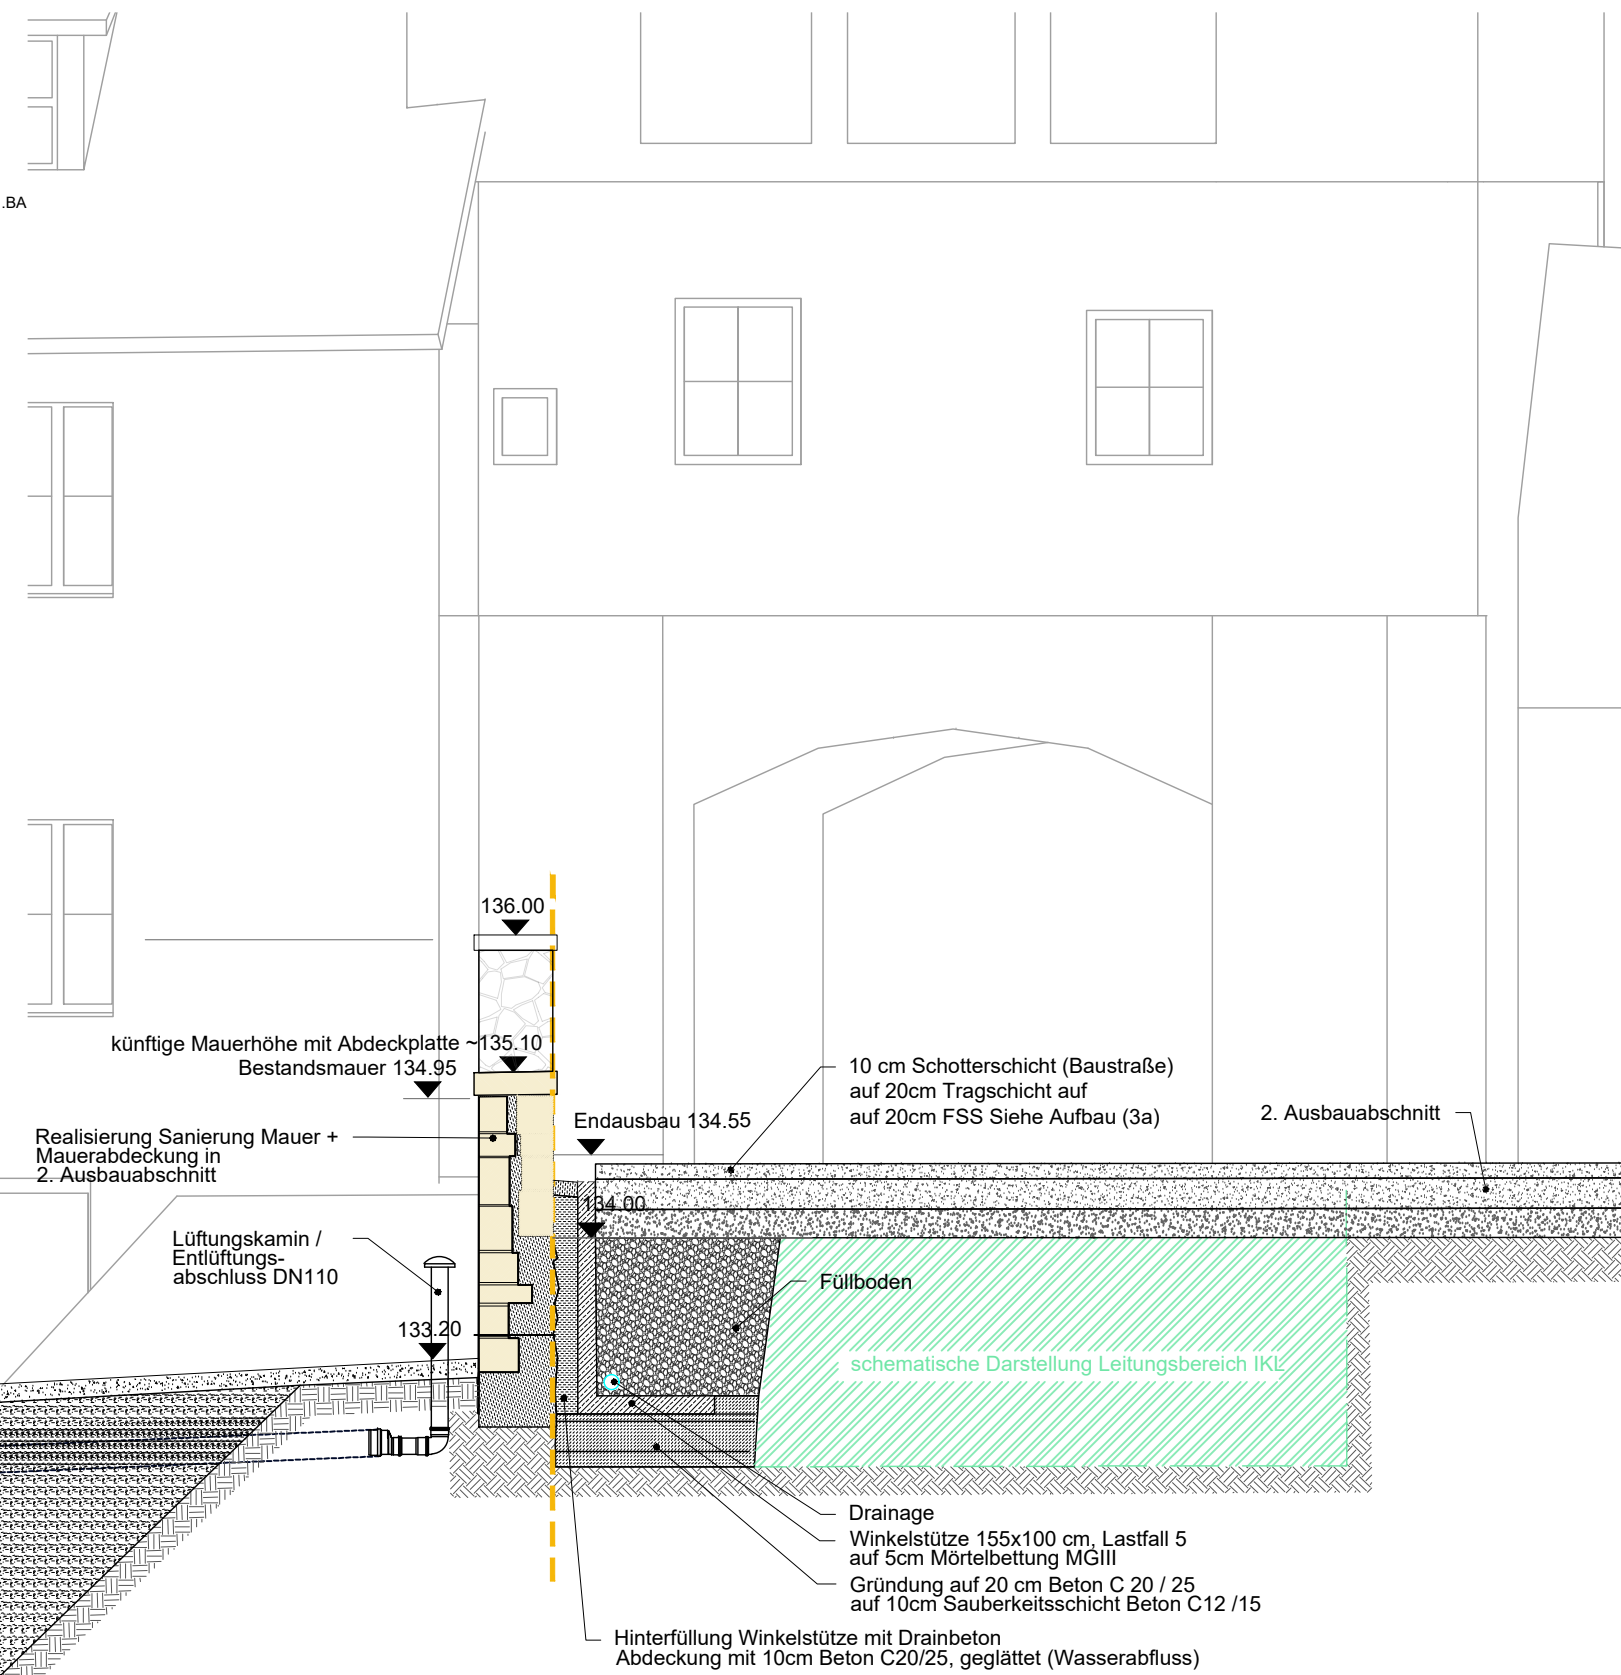

25.03.2025					Erstausgabe	
Datum:	bearbeitet:	gezeichnet:	Bemerkung:		Index:	

Vermessung: BLV Burgenlandvermessung GmbH, Lassalleweg 49, 06667 Weißenfels | Lage ETRS32, Höhe DHHN 92 | Stand 03/2022
Hochbau: ARC Architekturconcept GmbH, Spiegelstraße 56, 38820 Halberstadt | Stand 03/2022

Dieser Plan gilt nur in Verbindung mit sämtlichen Plänen der Architekten sowie Fachingenieure.

Alle Maße und Höhenangaben sind vom Auftragnehmer gemäß VOB DIN 1961 § 3.3 zu prüfen. Bei Unstimmigkeiten ist Rücksprache mit dem Auftraggeber oder dessen Vertreter erforderlich.

Achtung: Lage und Position der vorhandenen Leitungen sind vor Baubeginn beim Bauherrn und gegebenenfalls bei der Stadt einzuholen und vor Ort zu prüfen.

dieDAS dieDAS - Marzona Stiftung Neue Saalecker Werkstätten
Am Burgberg 18
06628 Naumburg / Saaleck
034463/638562
asc@marzona-stiftung.de

ACHTUNG: Dieser Plan dient nur zur Information und ist kein Ausführungsplan. Änderungen sind dem AG vorbehalten.

Sanierung und Umnutzung Neue Saalecker Werkstätten

Datum:	25.03.2025
Maßstab:	1:50
Blattformat:	297x764
Leistungsphase:	5
Projektnummer:	21015
Plannummer:	00_1_DLA_A_D03-01
Index:	

Halle (Saale), der