


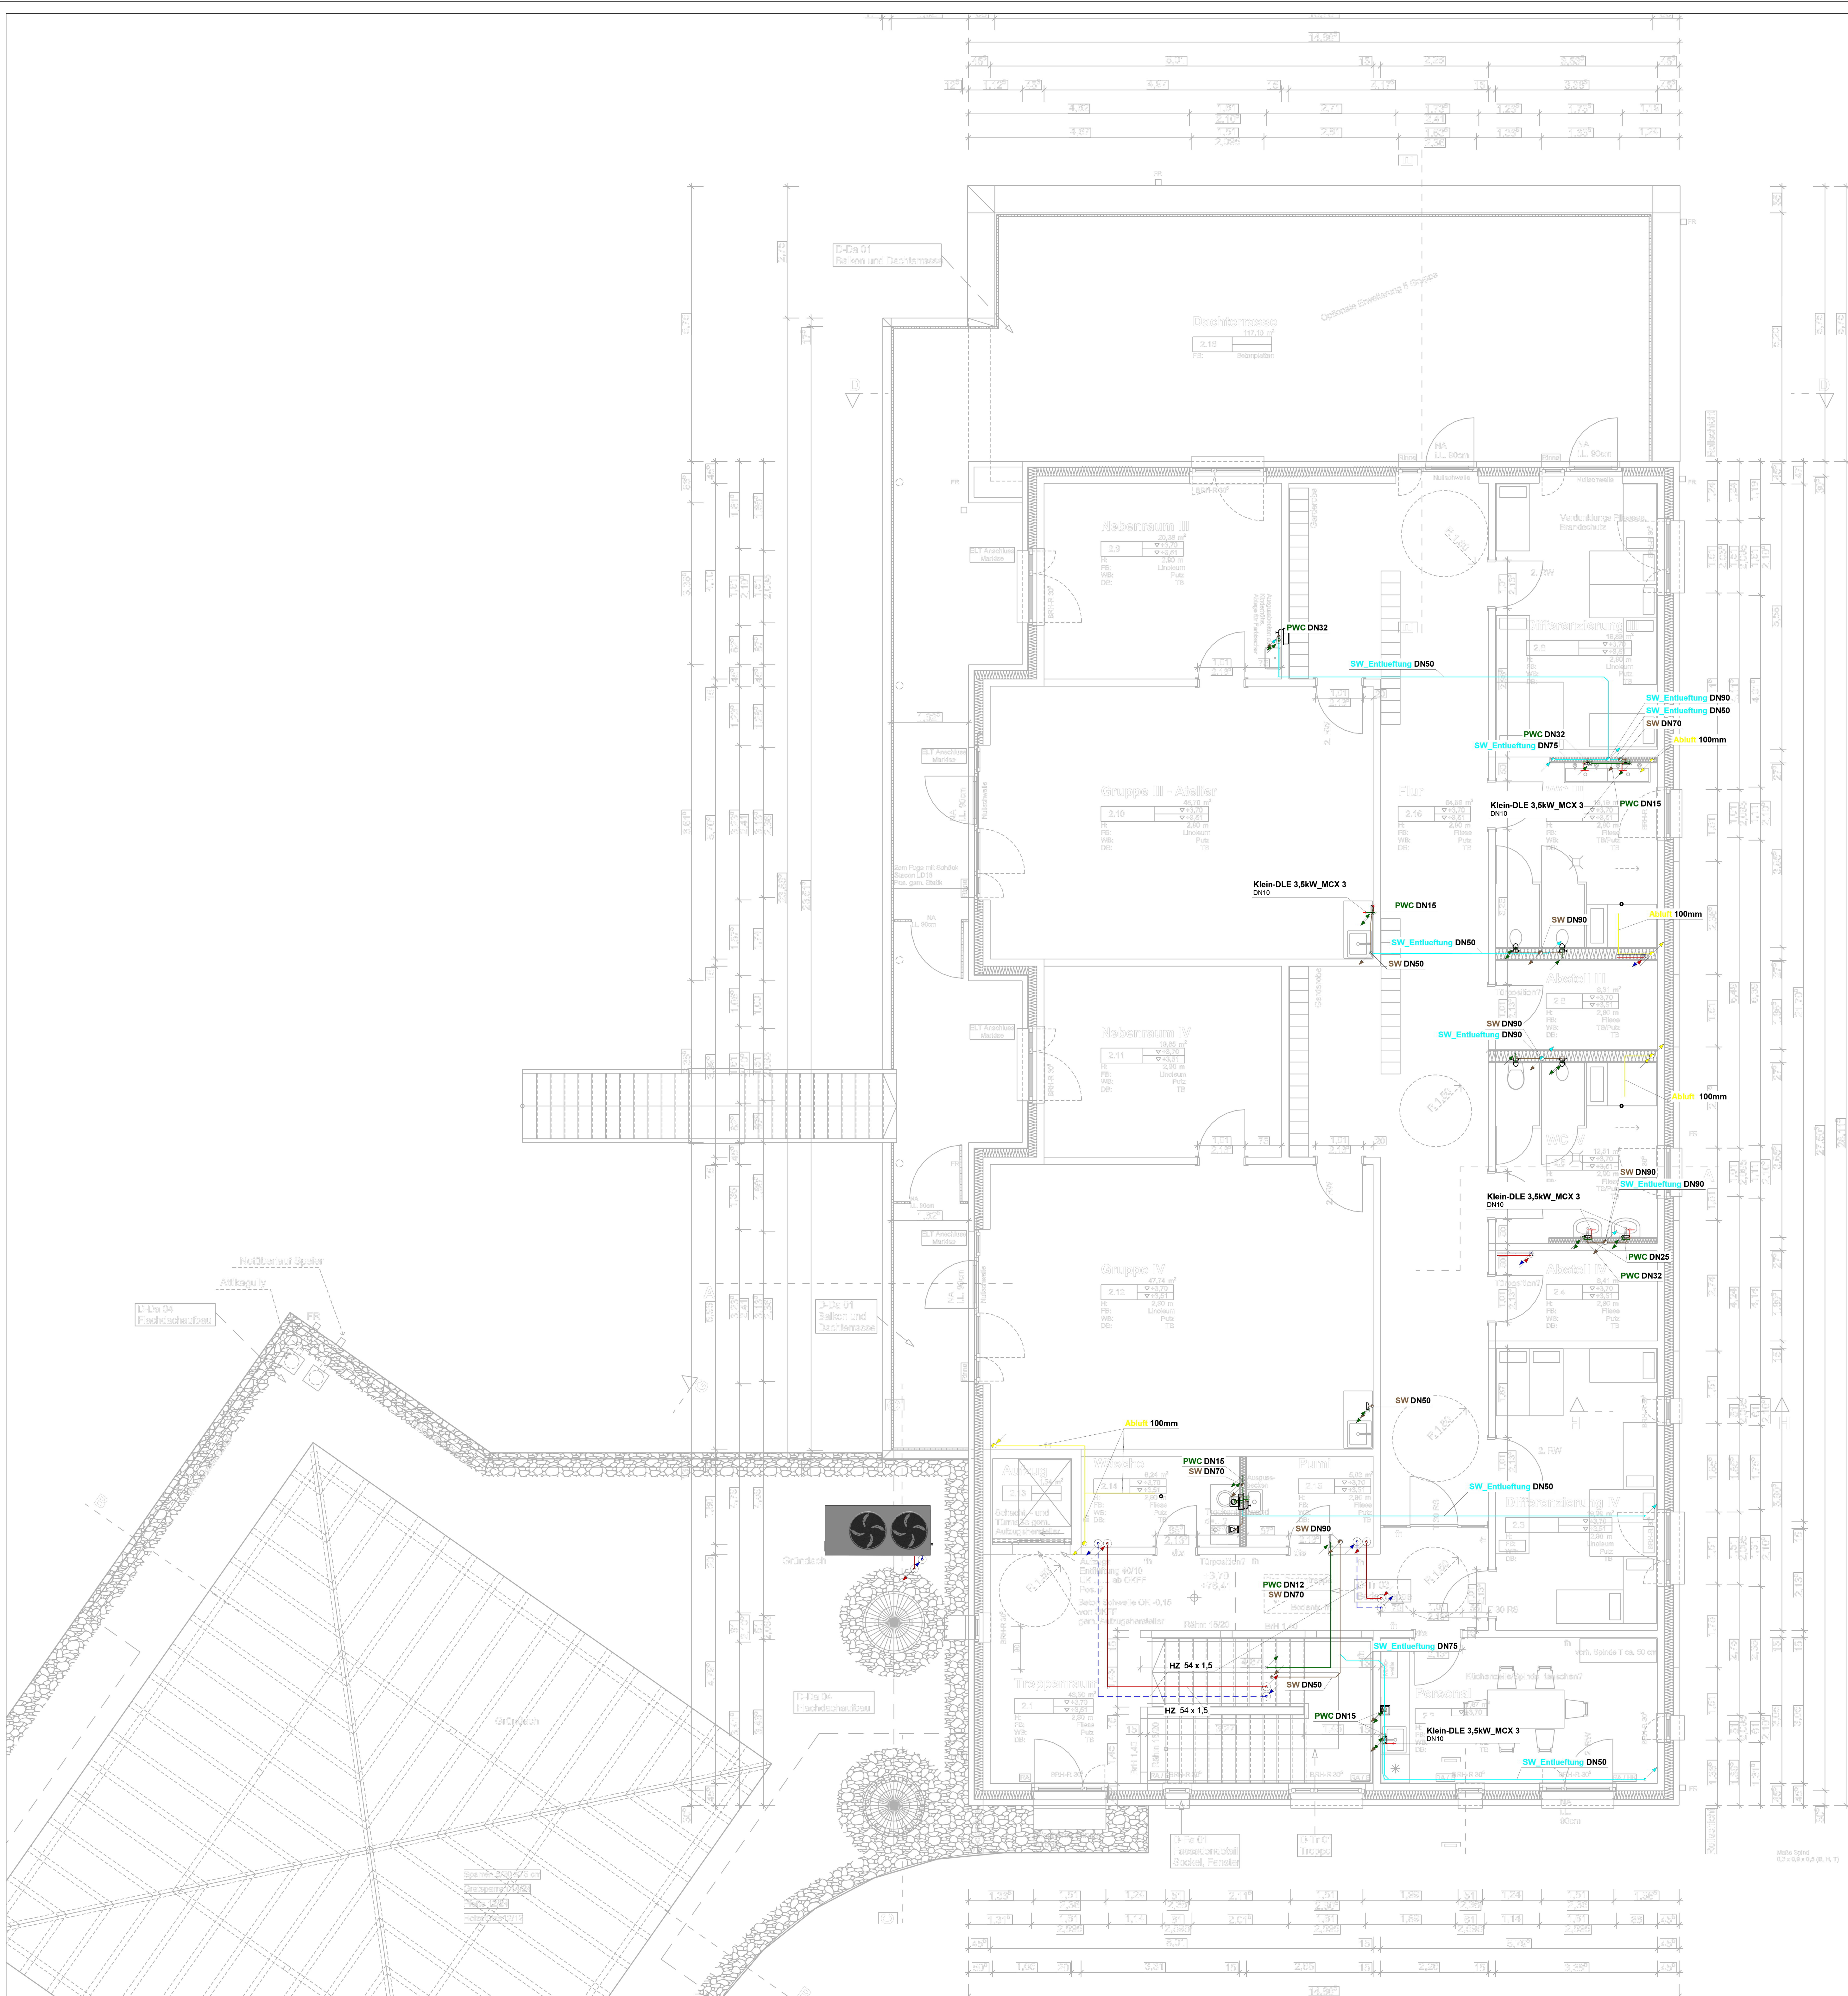

e			
d			
c			
b			
a			
Index	Datum	Bearbeiter	Änderung
Bauvorhaben:	KiTa St. Cosmas u. Damian Leer-Kirchplatz 48612 Horstmar-Leer		
Bauherr:	Architekt:		
St. Gertrudis	WoltersPartner Architekten GmbH		
Schlossstraße 14	Daruper Straße 15		
48612 Horstmar	48653 Coesfeld		
Fachplaner:	Tel:		
FHP Frye Haustechnikplanung	02502 9019640		
Eckelskamp 30	Fax: 02502 9019645		
48301 Nottuln	E-Mail: info@frye-haustechnik.de		
Planbezeichnung:	2314_KTH_5_AUS_HLS_O1_KT_00_1-50		
Projekt-Nr.:	2314		
Datum:	Bearbeiter:	Maßstab:	Blattgröße:
04.11.2024	M. Martin / S. Frye	1:100	DIN A0