


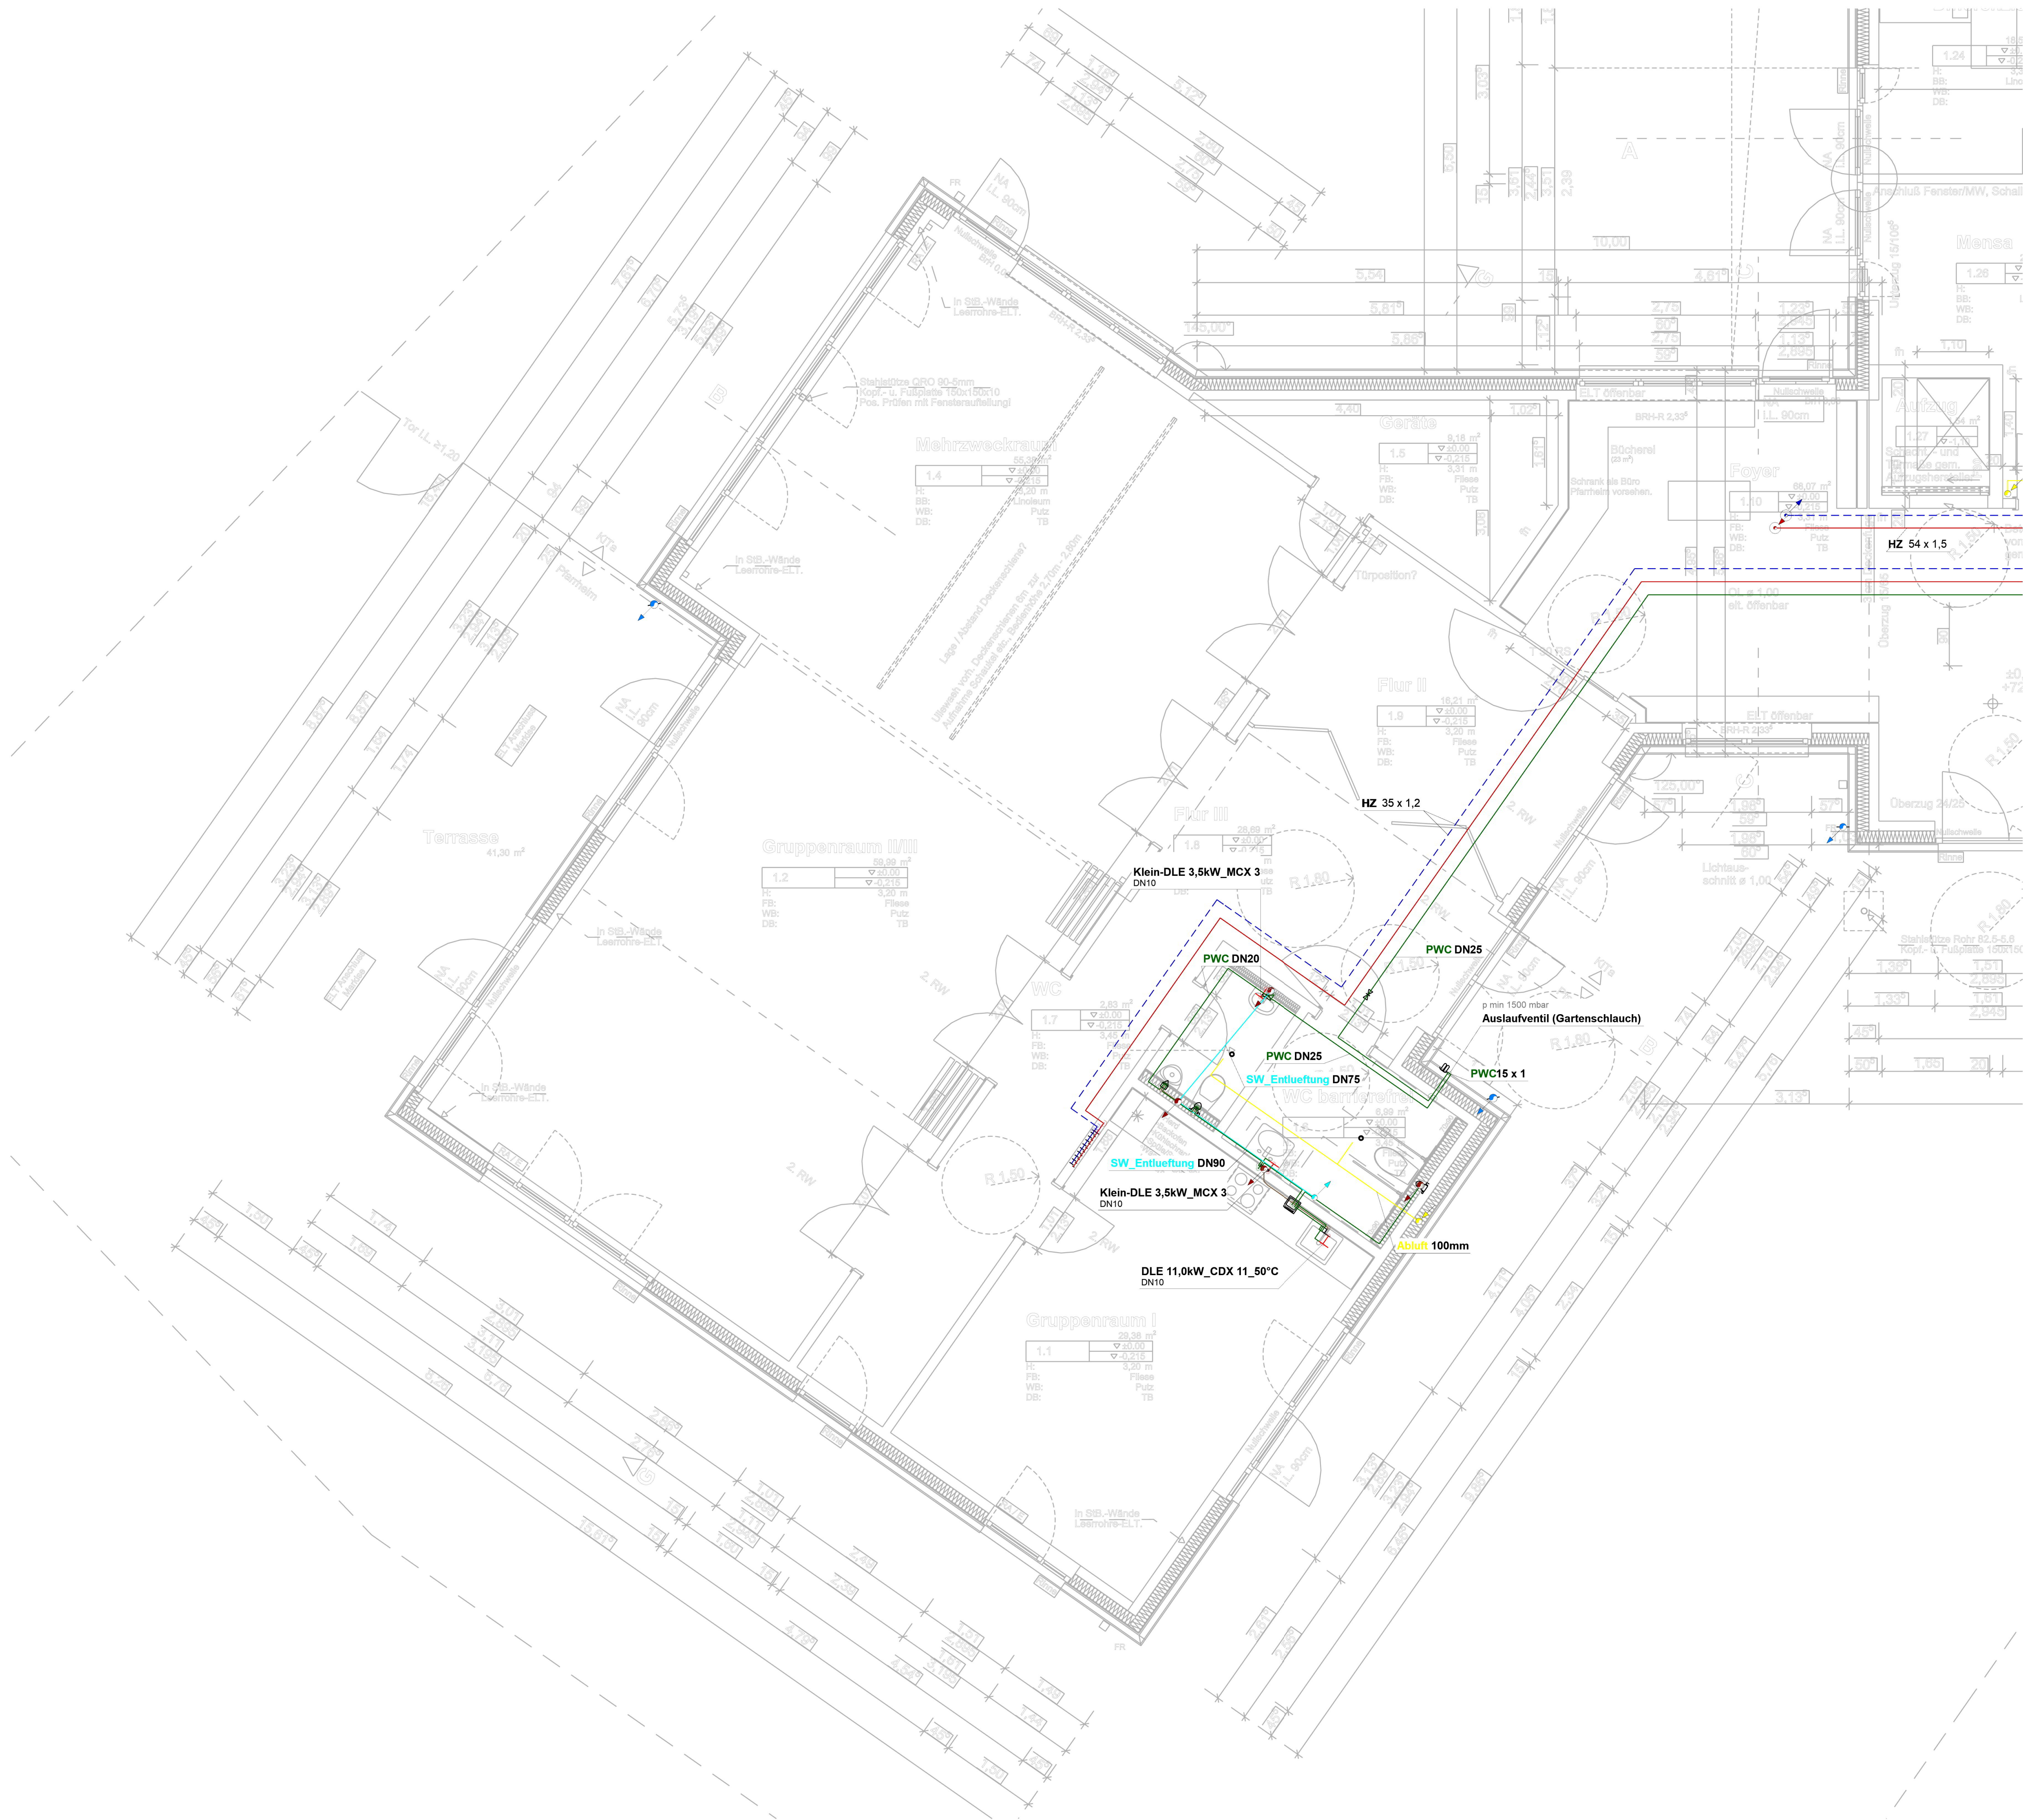

e			
d			
c			
b			
a			
Index	Datum	Bearbeiter	Änderung
Bauvorhaben:			
KiTa St. Cosmas u. Damian Leer-Kirchplatz 48612 Horstmar-Leer			
Bauherr:		Architekt:	
St. Gertrudis		WoltersPartner Architekten GmbH	
Schlossstraße 14		Daruper Straße 15	
48612 Horstmar		48653 Coesfeld	
Fachplaner:			
FHP Frye Haustechnikplanung		Tel: 02502 9019640	
Eckelskamp 30		Fax: 02502 9019645	
48301 Nottuln		E-Mail: info@frye-haustechnik.de	
Planbezeichnung:			
2314_KTH_5_AUS_HLS_EG_PH_00_1-50			
Projekt-Nr.:		Plan-Nr:	
2314			
Datum:	Bearbeiter:	Maßstab:	Blattgröße:
04.11.2024	M. Martin / S. Frye	1:100	DIN A1