


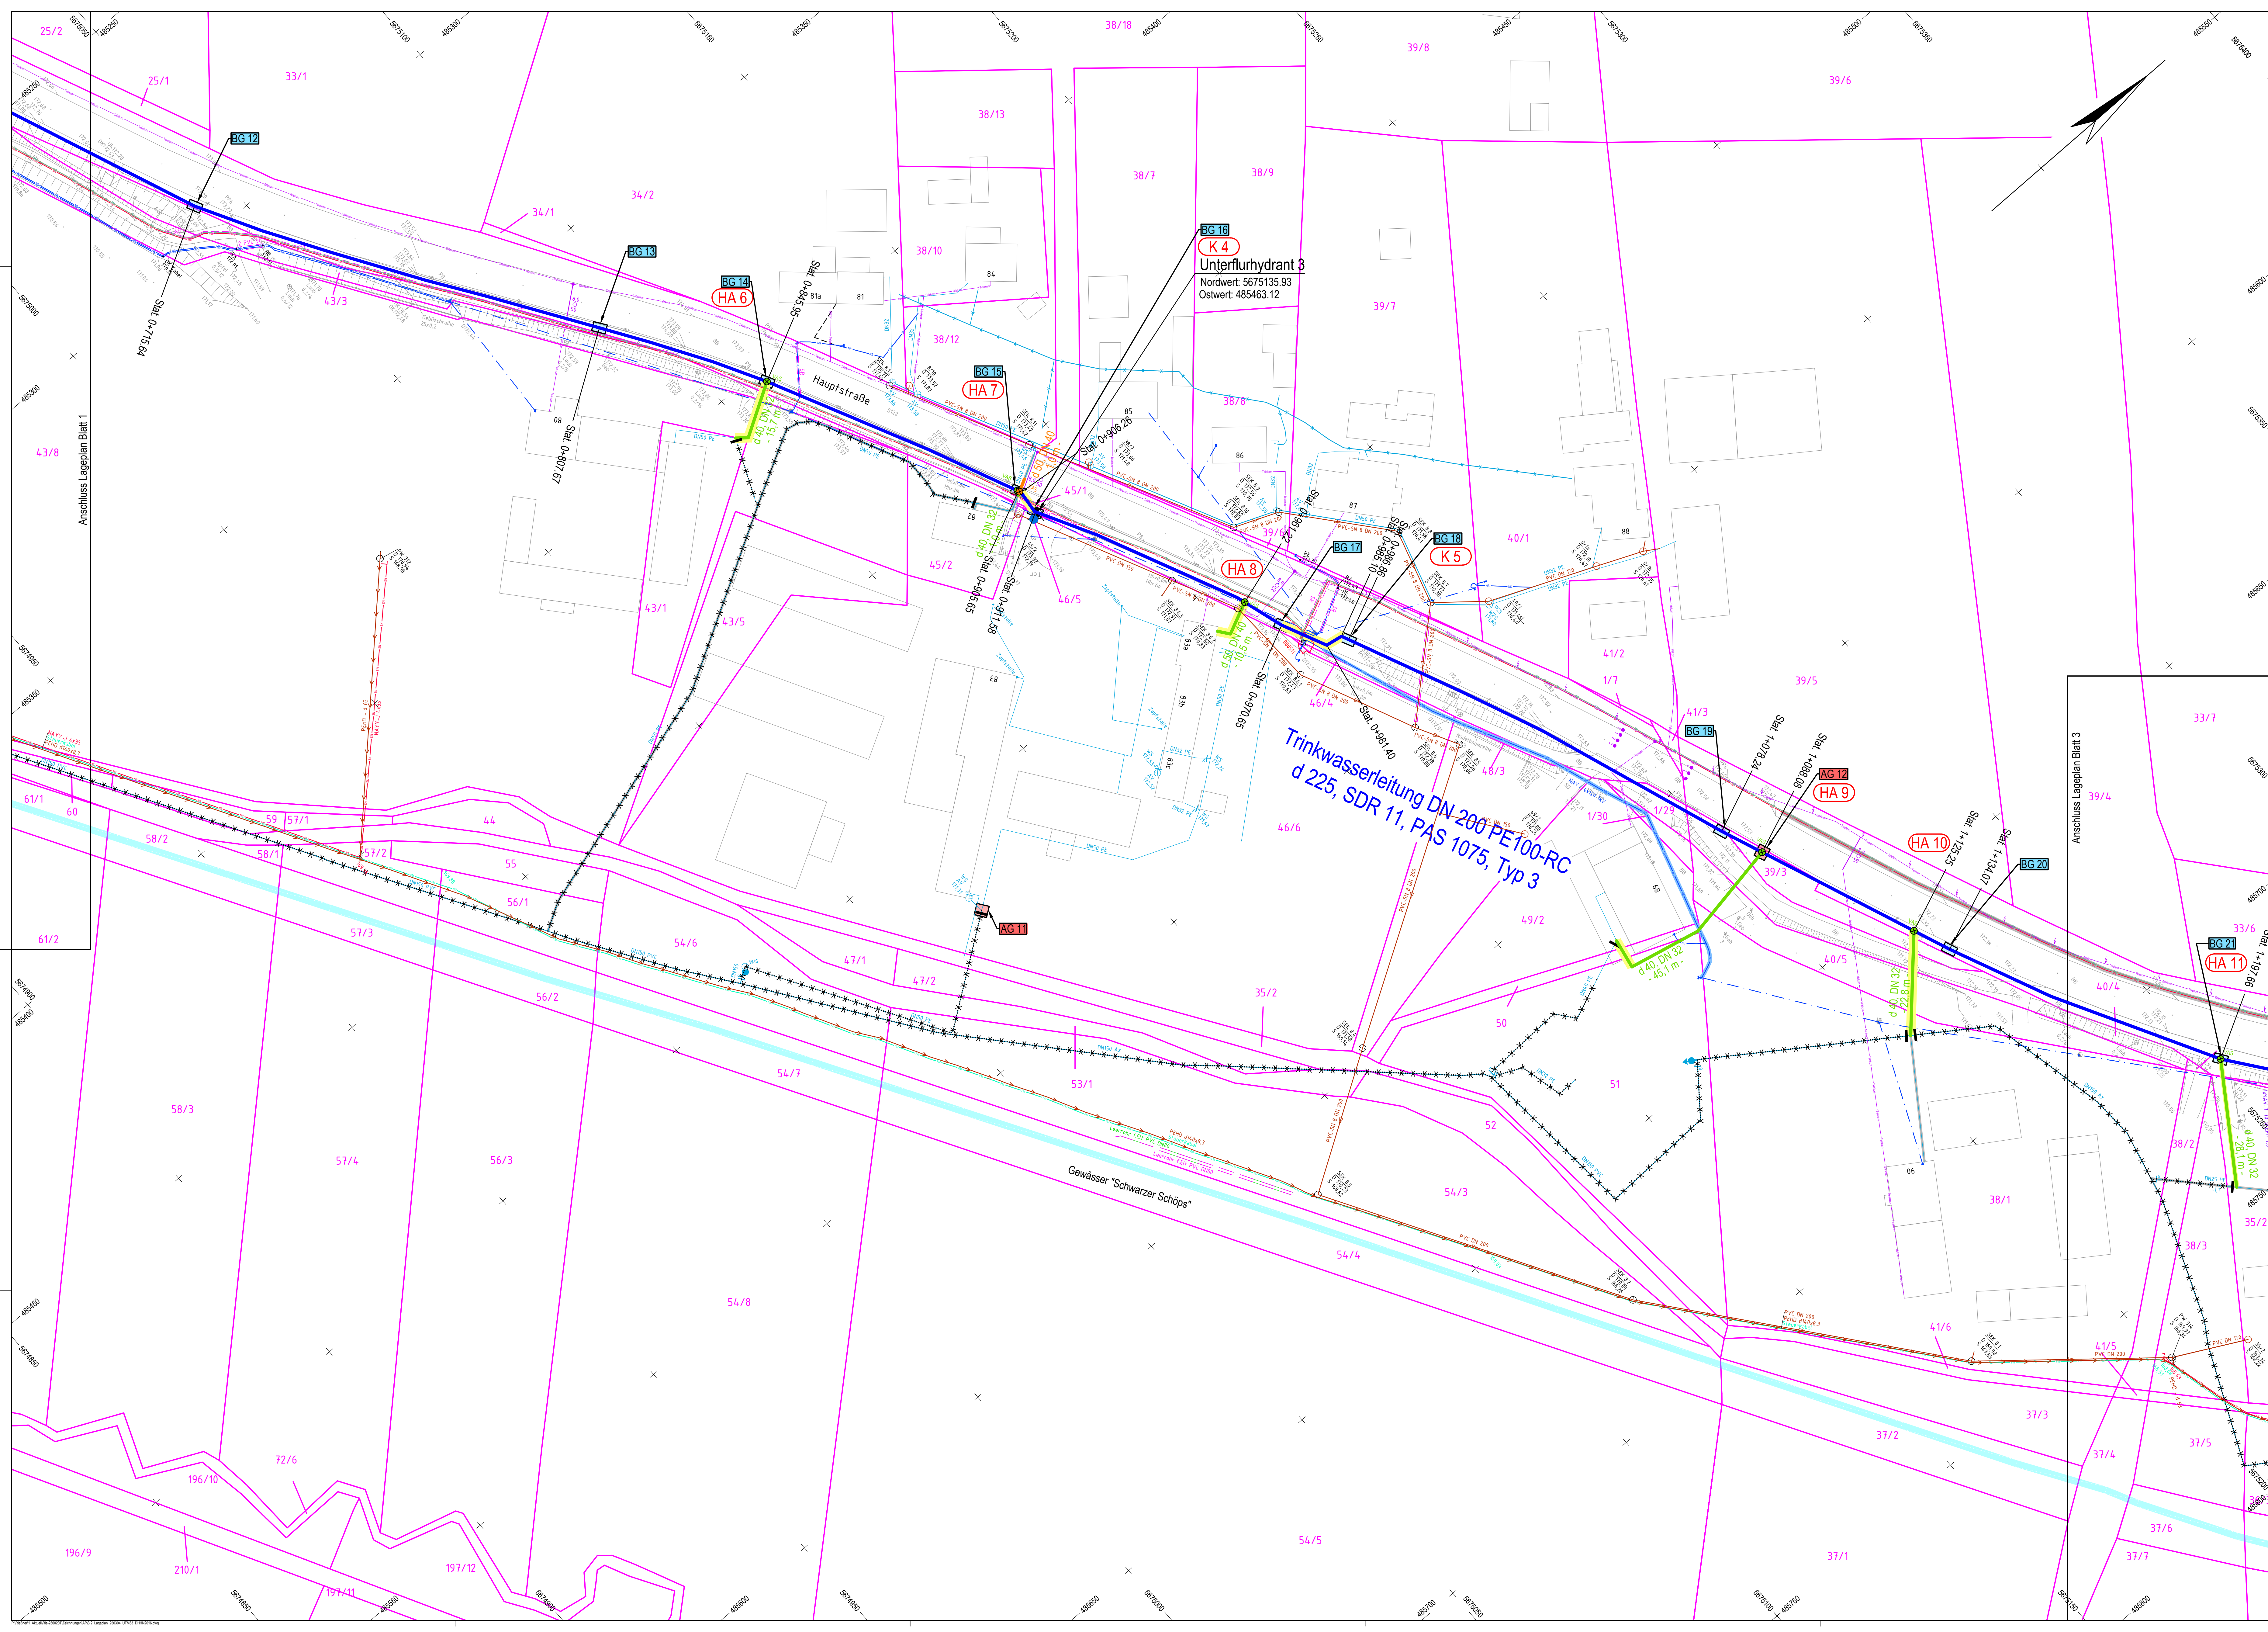

LEGENDE -VERSÖRGUNGSRICHTUNGEN-	LEGENDE -NUTZUNGSARTEN-
 Schacht, rund  Schacht, eckig  Gully, eckig  Gully, rund  Schneef  Sturmfurhydrant  Unterfuhrhydrant  Klärgrube  Fäkalgrube  Stromen  Pumpe  Durchlaß  Fließrichtung  Markstein  Pelsschenlampe  Pelsschenlampe  Stahlrohrmast  mit Lampe  mit Lampe  mit Lampe  Gittermast  mit Lampe  Fahrlingsmast  A-Mast  Telefonzelle	 Bühnenso Befestigung  Behn  Klempflaster  Größtpflaster  Behrpfaster  Graspflaster  Hotz  Schotterdecke  Gras  Rasenscheifen  Garten  Wiese  Blühzone  Gebösch  Gebölz  Wiese, natl  Schliff, Moor  Obstgarten  Laudwald  Nadelwald  Mischwald  Parkanlage  Gelenk  Kahkellern  Wasserparapetzone  Belaggebiet  Blühzone

LEGENDE - ALLGEMEIN
TP Polygonepunkt Höhenfestpunkt Grenzstein Grenzsteig Kilometerstein Verkehrstechnik Verkehrsschild Anker Parkplatz Anschlagstunde Prellbock Laubbaum Nadelbaum Gebüsch Denkmal Massenpunkt Prellbock Fahnenmast Signal Weiche Haus-Nr Tür, einflügelig Tür, zweiflügelig

Hersteller:

ProSURVEY

INGENIEURBÜRO FÜR Tiefbau, Wasserwirtschaft und Umweltfragen, Ostbairische GmbH

Dorfstraße 362a - 02829 Königshain - Tel. 035826/60378 Fax. 035826/646571

Lage- und Höhenplan

Hauptstraße Niederseifersdorf

zwischen Schmiedeweg und Attendorf

Maßstab

Kreis	Waldhufen	Blatt	gemessen:	03-04/24 Tr/Nä
Gemeinde	Görlitz	Blattanzahl	gezeichnet:	04/24 Nährich
Lagebezug	ETRS89	Auftrag Nr.	geprüft:	04/24 Rein
Höhenbezug	DHN2016	ergänzt:		

Legende:

Planung:

Trinkwasserhauptleitung - geschlossener Bauweise

Trinkwasseranschlussleitung bis DN 50 PE - geschlossener Bauweise

Trinkwasseranschlussleitung - geschlossener Bauweise

Leitungsabschnitte in offener Bauweise

vorhandene Trinkwasserleitung - Außerbetriebnahme

Ventilanbohrschelle - An-/ Umbindung Anschlussleitung

Ventilanbohrschelle - An-/ Umbindung Hausanschlussleitung

Absperschieber Trinkwasserhauptleitung

Be- und Entlüftungsventil

Unterflurhydrant

Endverschluss

Baugrube für Horizontalspülbohrung

Baugrube für Umbindung Hausanschluss- und Anschlussleitung

Knotenpunktbezeichnung

Sonstiges:

Koordinatenpunkte

Flurstücksbezeichnung

Flurstücksgrenzen

Die Flurstücksgrenzen wurden digital aus der Flurkarte entnommen und dienen nur zu Übersichtswecken!

Bestand:

TWZ "Weiße Schöps"

Trinkwasserleitung

Trinkwasserleitung - Lage ungenau

AZV "Schwarzer Schöps"

Schmutzwasserkanal

Schmutzwasserdruckleitung

Steuerkabel

E-Kabel MS

SachsenNetze

E-Kabel NS

E-Kabel NS - geortet

E-Kabel NS - außer Betrieb

E-Kabel MS

E-Kabel MS - Lage ungenau

E-Kabel MS - außer Betrieb

E-Kabel Freileitung

Erder

FM-Kabel

FM-Rohr

sonstige unterirdische Leitungen

Telekom

Telekom-Kabel

Telekom-Kabel (Hinweis auf Gefährdung durch Fremdeinspeisung)

Telekom-Rohr

Schutzrohr

Gilt für alle vorh. Kabel und Leitungen :
- genaue Lage und Tiefe nicht bekannt
- vor Baubeginn durch Suchschachtung orten
Die Bestandseintragungen dienen nur zur Information!
Die Nennweiten, das Rohmaterial und die genauen Kabelbezeichnungen sind den Bestandsunterlagen zu entnehmen!

Trinkwasserzweckverband

"Neiße-Schöps"

Datum: 20.04.2025

Unterschrift Auftraggeber

Ingenieurbüro für Tiefbau, Wasserwirtschaft und Umweltfragen, Ostbairische GmbH

IBOS

Kleine Konsulstraße 3-5, 02829 Görlitz, Tel. 035 81 / 47 37-0, Fax 035 81 / 47 37-12, E-mail: info@ibos-gorlitz.de

AP

230020T

Buchholz

Ku

TO 3

Neuerlegung Hauptleitung

Nieder Seifersdorf

für Kalkulationszwecke

Lageplan

3.2.2 / 2 von 3

04.03.2025

ETRS89/UTM33

DHN2016

1:500

1386 mm x 710 mm