


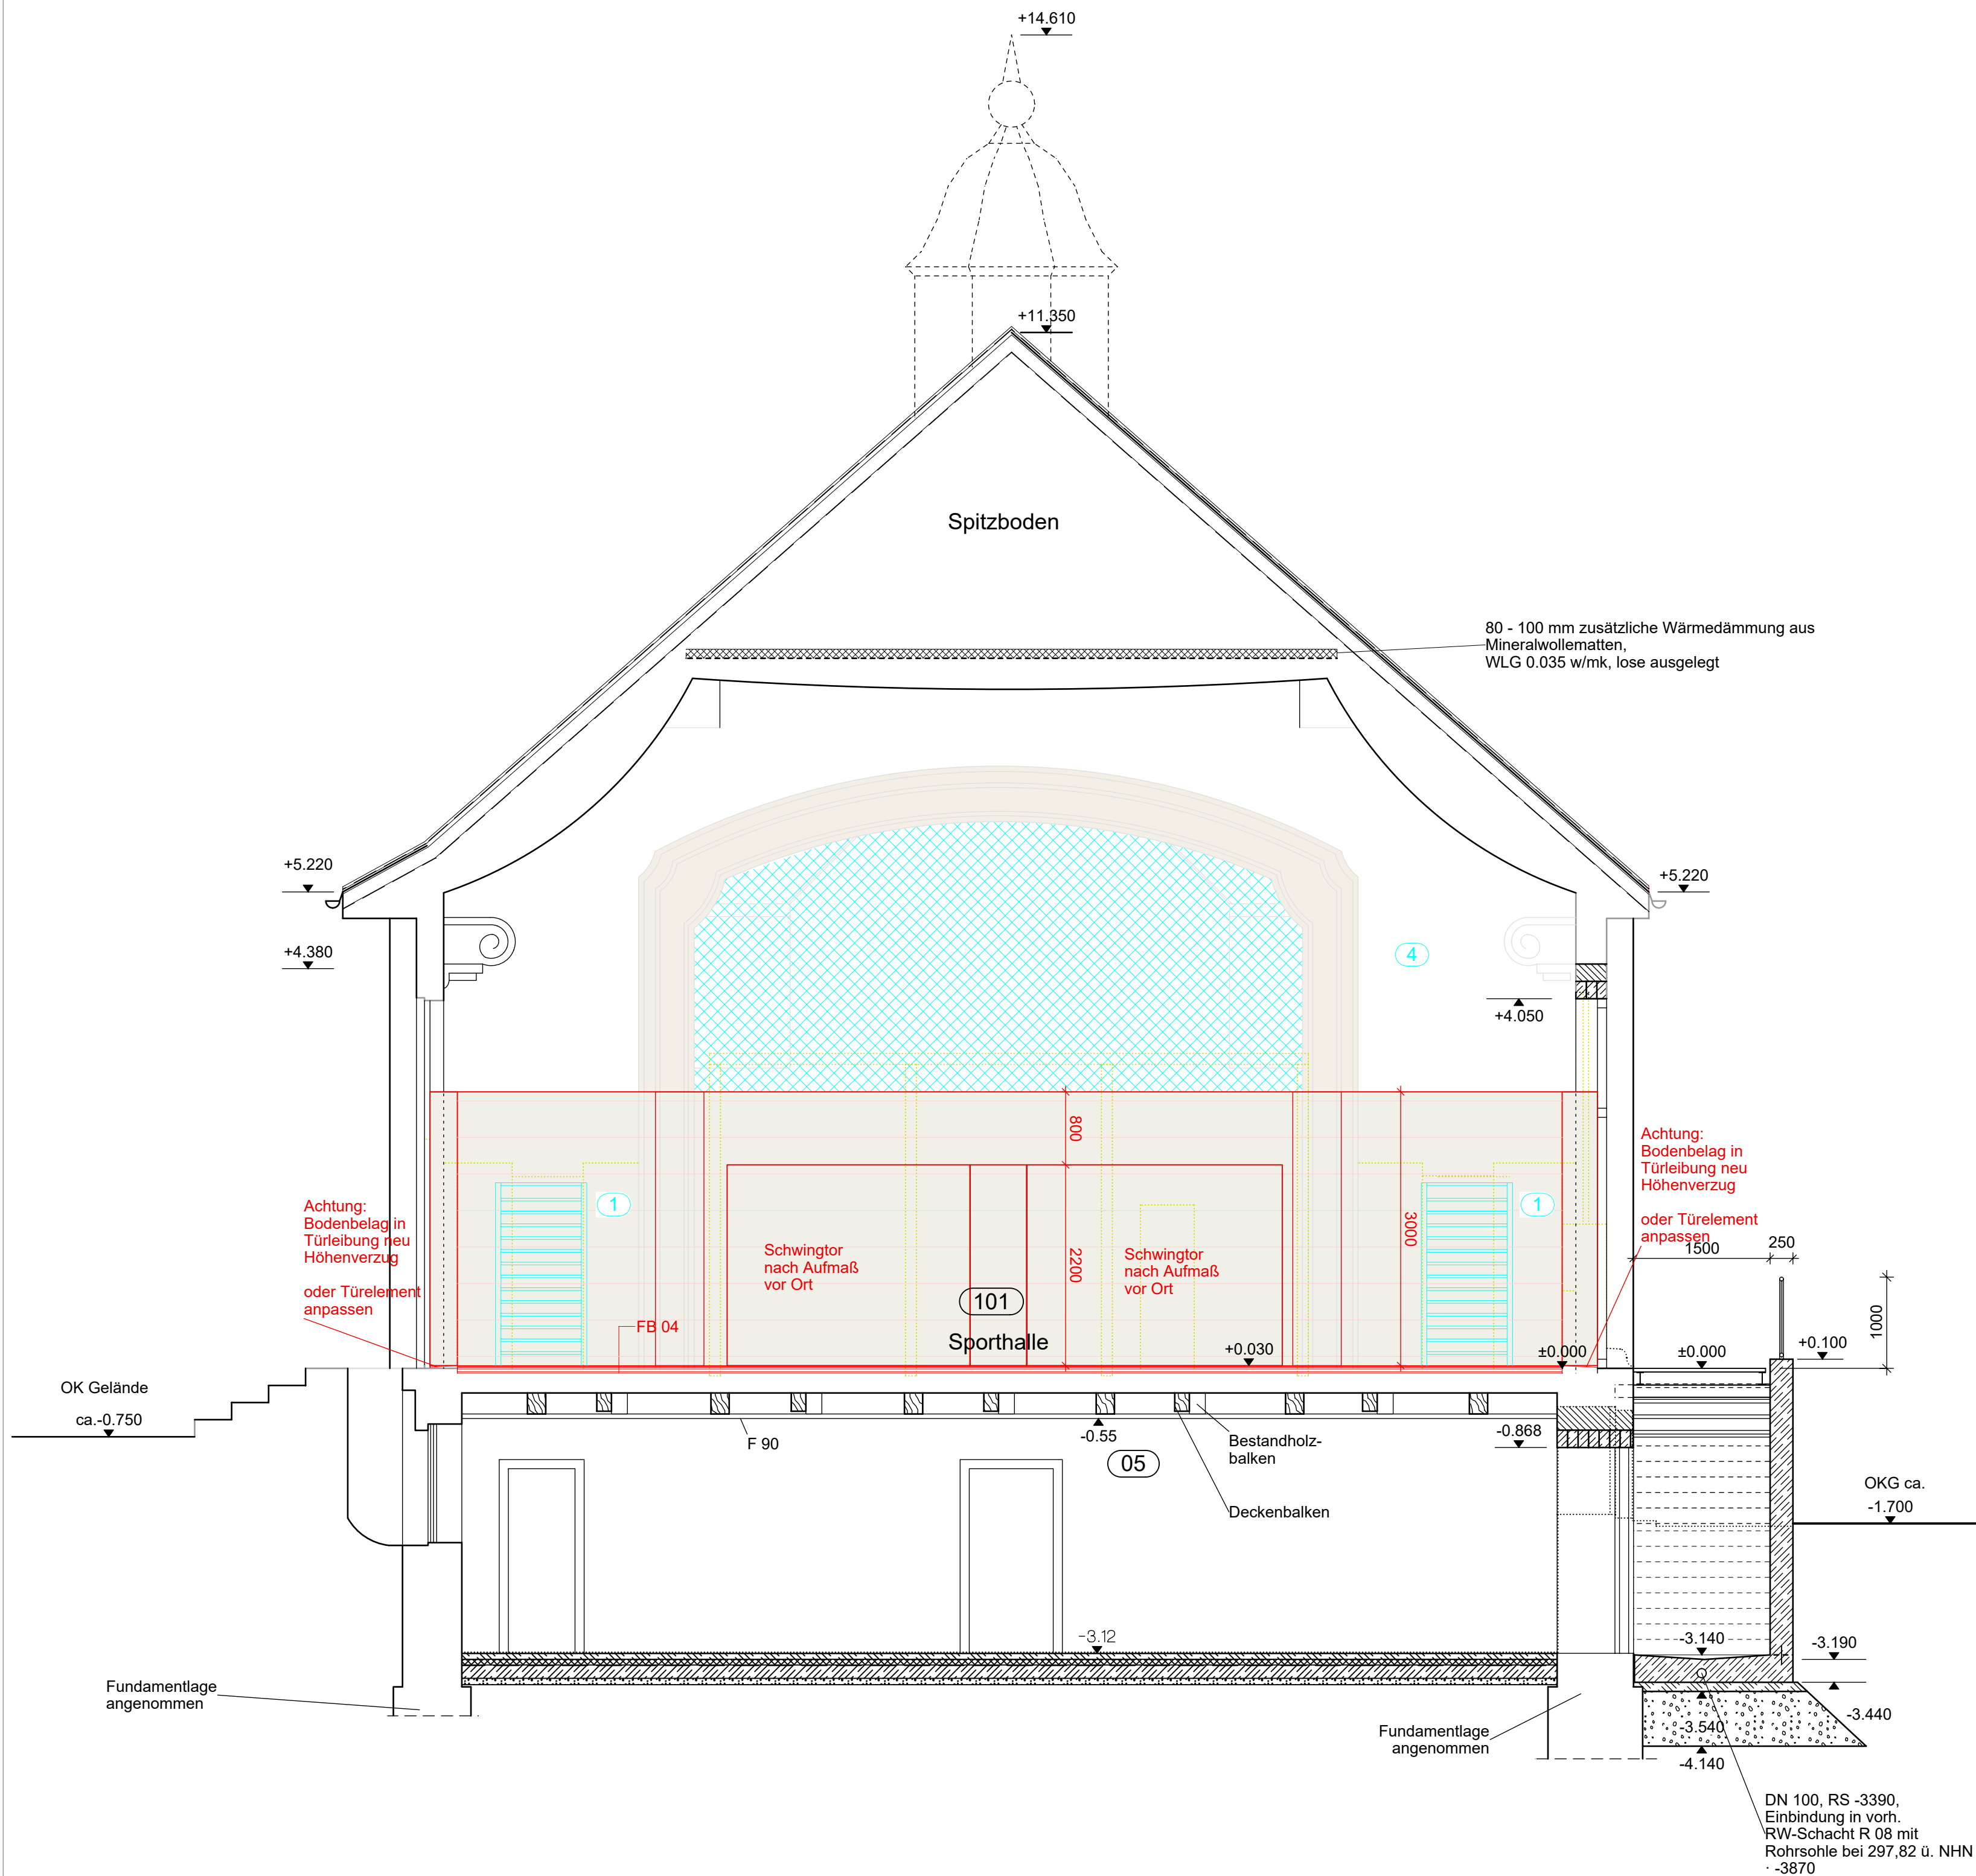

- 1 Einzelfeld-Sprossenwand 1,00 x 2,00 m
incl. Schutzmatte Gewicht ca. 6 kg
Befestigung im Mauerwerk
- 2 Sicherheits - Wandschiene verstellbar
2130 mm lang, für Wandverkleidung ab 4 cm
- 3 Basketball-Wandgerüst mit Scheren-
mechanismus zentrisch verfahrbar
- 4 Ballfangnetz über dem Schwingtor

Legende:

- Leistungsinhalt 2. BA
- Bestand
- Abbruch
- Stahlbeton neu
- Mauerwerk neu
- Trockenbau neu
- Raumnummern

OKFFB ± 0.00 ± 301,69m ü. NHN

c				
b				
a				
Index	Datum	Änderung	Name	geprüft

Bauherr:	Stadtverwaltung Wilthen	Datum	24.02.2025
Investition:	Sanierung Turnhalle Mönchswälder Straße 3, Wilthen	Projektnummer	gezeichnet
Objekt:	2. BA - teilenergetische Sanierung	24 04	bearbeitet
Darstellung:	Querschnitte C-C	Leistungsphase	geprüft
Maßstab	1 : 50	Blattformat	650 x 500
		Zeichn.-Nr.	ARC-3202-GO-SN