


GRUNDRISS 1.KELLERGECHOSS

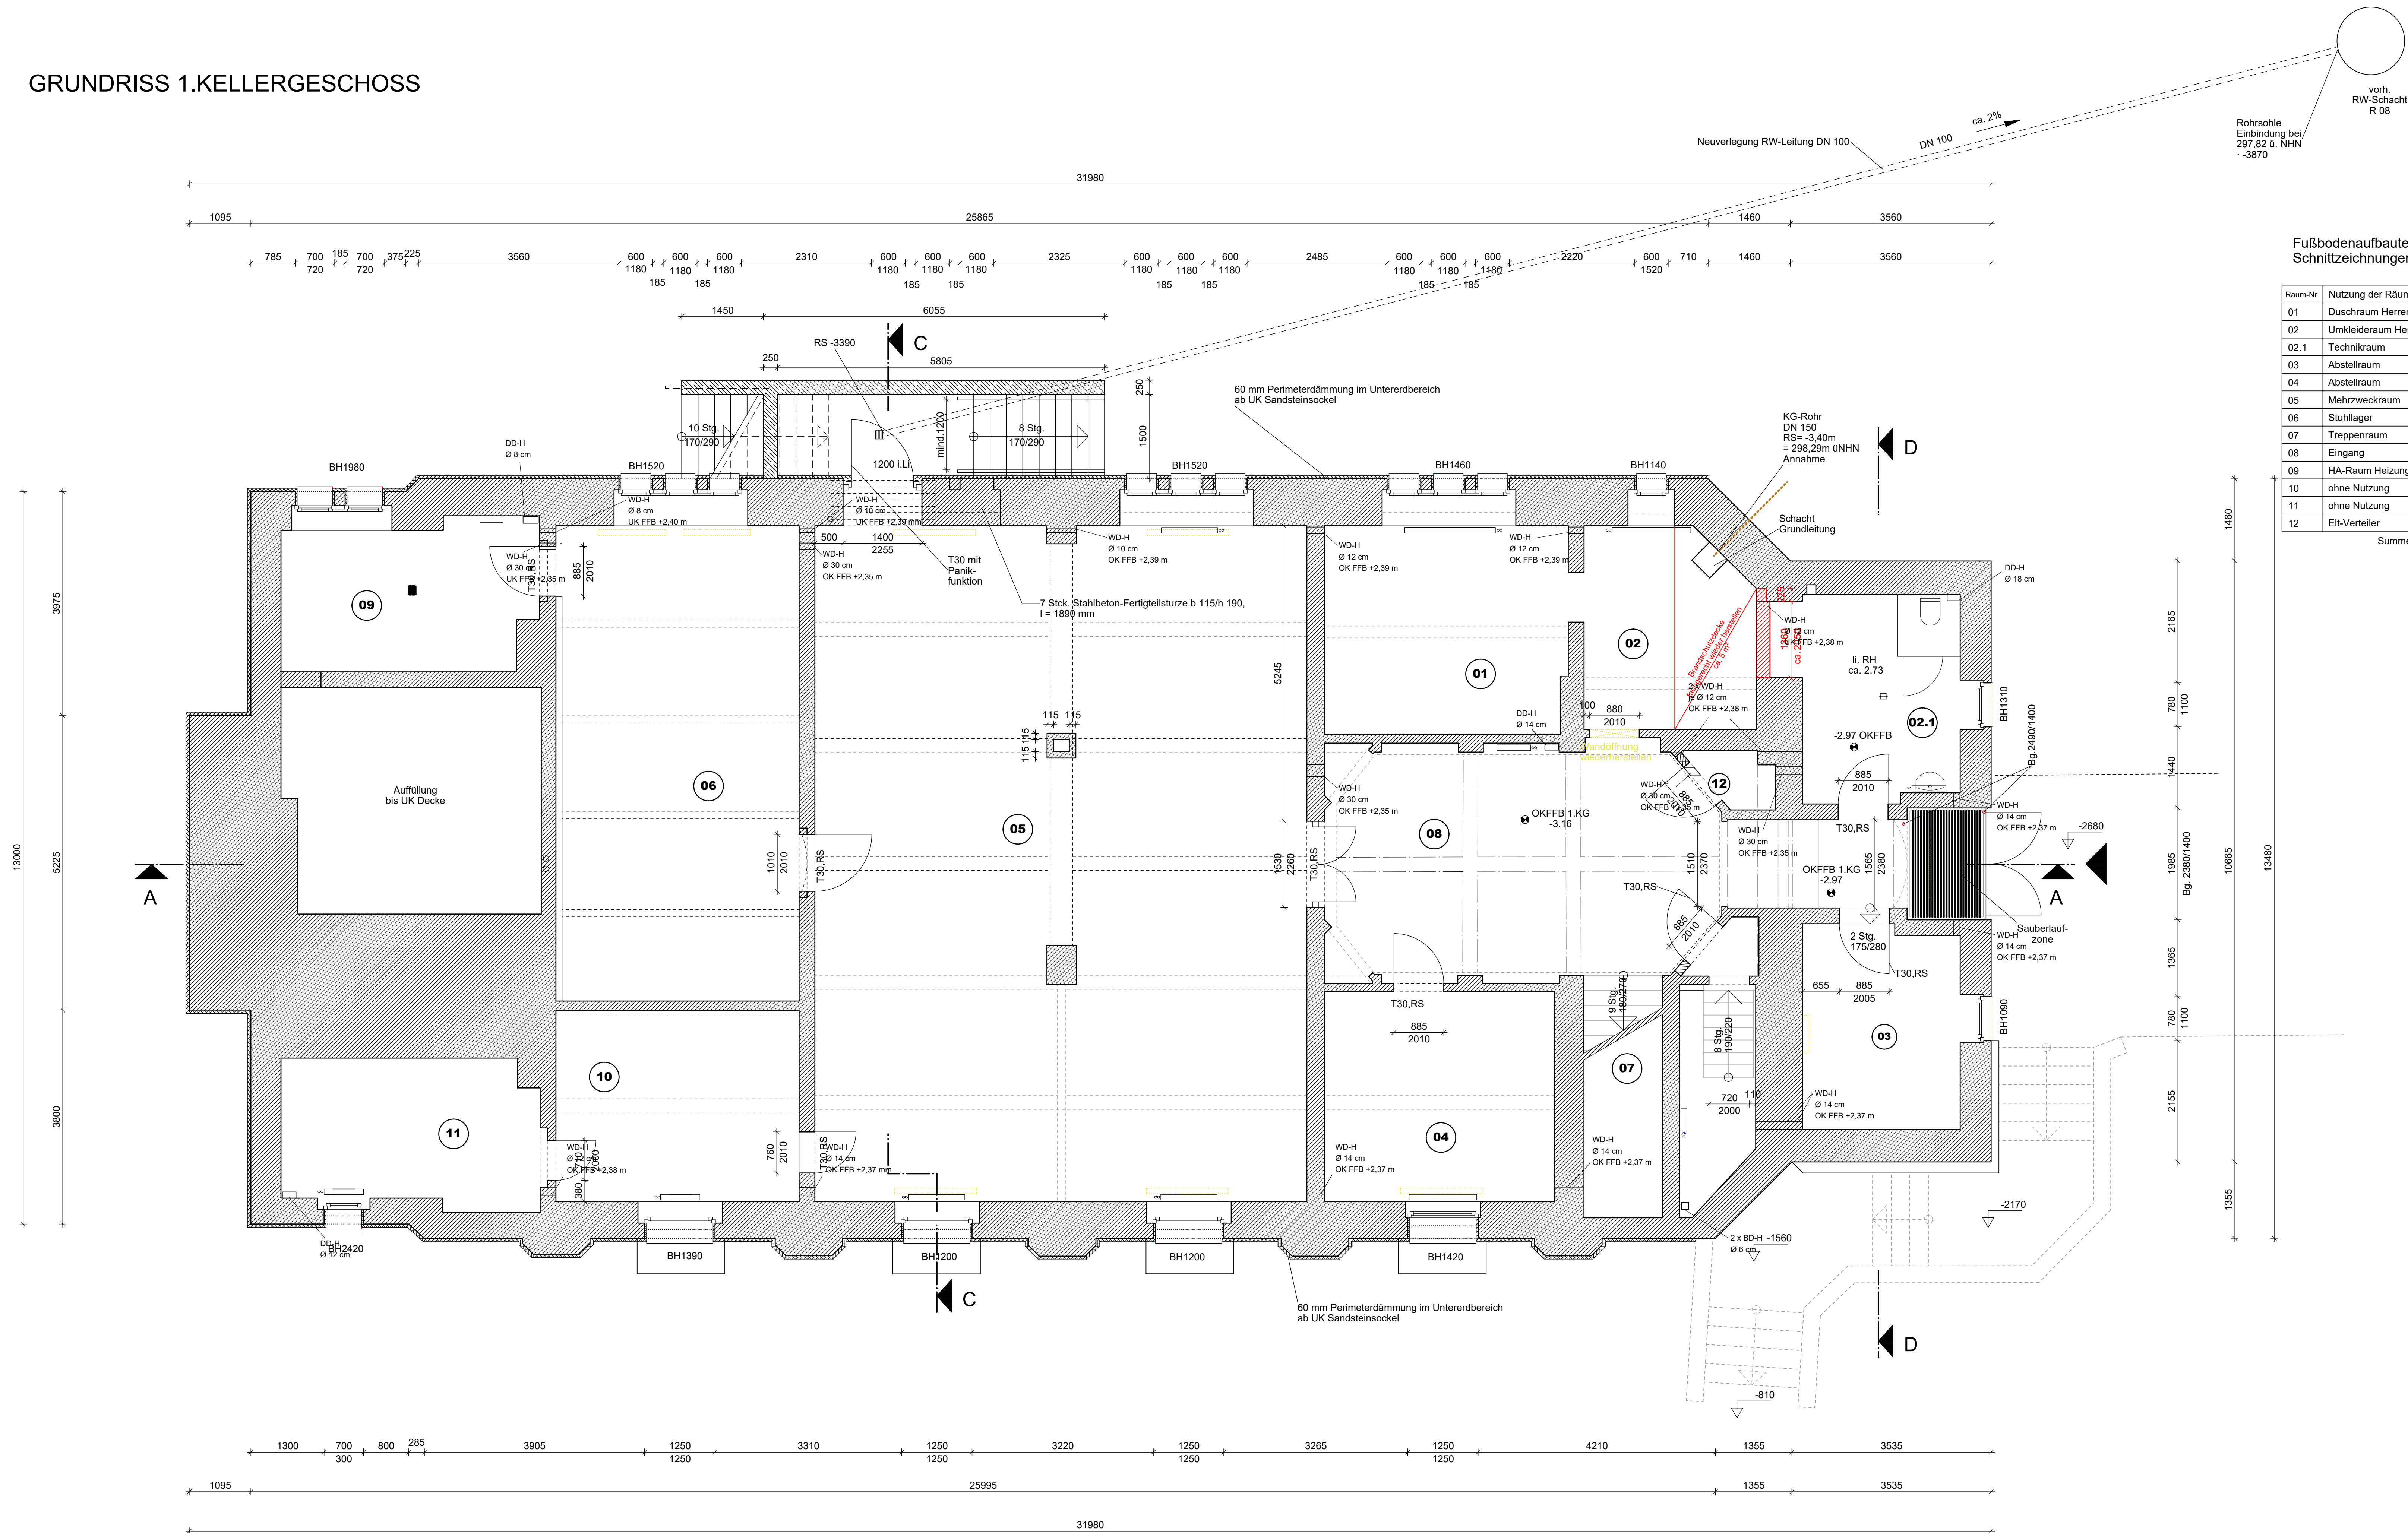

Raum-Nr.	Nutzung der Räume	Fläche m²	Umfang m	Fußboden	Decke	Wand
01	Duschraum Herren	14,66	21,00	keine Leistungen	Unterdecke F 90, 2x20mm Gipsfaserplatte + Dispersionsanstrich	keine Leistungen
02	Umkleiraum Herren	10,40	12,70	keine Leistungen	Brandgeschützte F 90 ca. 5 m² wieder herstellen	keine Leistungen
02.1	Technikraum	10,20	12,00	keine Leistungen	Unterdecke F 90, 2x20mm Gipsfaserplatte + Dispersionsanstrich	keine Leistungen
03	Abstellraum	9,98	12,90	keine Leistungen	Unterdecke F 90, 2x20mm Gipsfaserplatte + Dispersionsanstrich	keine Leistungen
04	Abstellraum	15,24	15,63	keine Leistungen	Unterdecke F 90, 2x20mm Gipsfaserplatte + Dispersionsanstrich	keine Leistungen
05	Mehrzweckraum	104,00	46,47	keine Leistungen	Unterdecke F 90, 2x20mm Gipsfaserplatte + Dispersionsanstrich	keine Leistungen
06	Stuhlzimmer	36,41	25,51	keine Leistungen	Unterdecke F 90, 2x20mm Gipsfaserplatte + Dispersionsanstrich	keine Leistungen
07	Treppenraum	11,90	26,00	keine Leistungen	Unterdecke F 90, 2x20mm Gipsfaserplatte + Dispersionsanstrich	keine Leistungen
08	Eingang	28,03	23,13	keine Leistungen	Unterdecke F 90, 2x20mm Gipsfaserplatte + Dispersionsanstrich	keine Leistungen
09	HA-Raum Heizungstechnik	11,58	14,72	keine Leistungen	Unterdecke F 90, 2x20mm Gipsfaserplatte + Dispersionsanstrich	keine Leistungen
10	ohne Nutzung	14,67	15,43	keine Leistungen	Unterdecke F 90, 2x20mm Gipsfaserplatte + Dispersionsanstrich	keine Leistungen
11	ohne Nutzung	11,67	14,68	keine Leistungen	Unterdecke F 90, 2x20mm Gipsfaserplatte + Dispersionsanstrich	keine Leistungen
12	Elt-Verteiler	1,23	4,89	keine Leistungen	Unterdecke F 90, 2x20mm Gipsfaserplatte + Dispersionsanstrich	keine Leistungen
	Summe:	279,97	246,06			

Legende:

	Leistungsinhalt 2.BA		Stahlbeton neu
	Bestand		Mauerwerk neu
	Abbruch		Trockenbau neu
			Raumnummern



OKFFB $\pm 0.00 \hat{=} 301,69\text{m}$ ü.NHN

c				
b				
a				
Index	Datum	Änderung	Name	geprüft

Bauherr:	Stadtverwaltung Wilthen	Datum	24.02.2025
Investition:	Sanierung Umränne Mönchswalder Straße 3, Wilthen	Projektnummer	gezeichnet
Objekt:	2_BA - Teilsanierung		bearbeitet
Darstellung:	Grundriss 1.KG	Leistungsphase	geprüft
Maßstab	1 : 50	Zeichn-Nr.	ARC-3002-GO-GR
Blattformat	594 x 1120		