


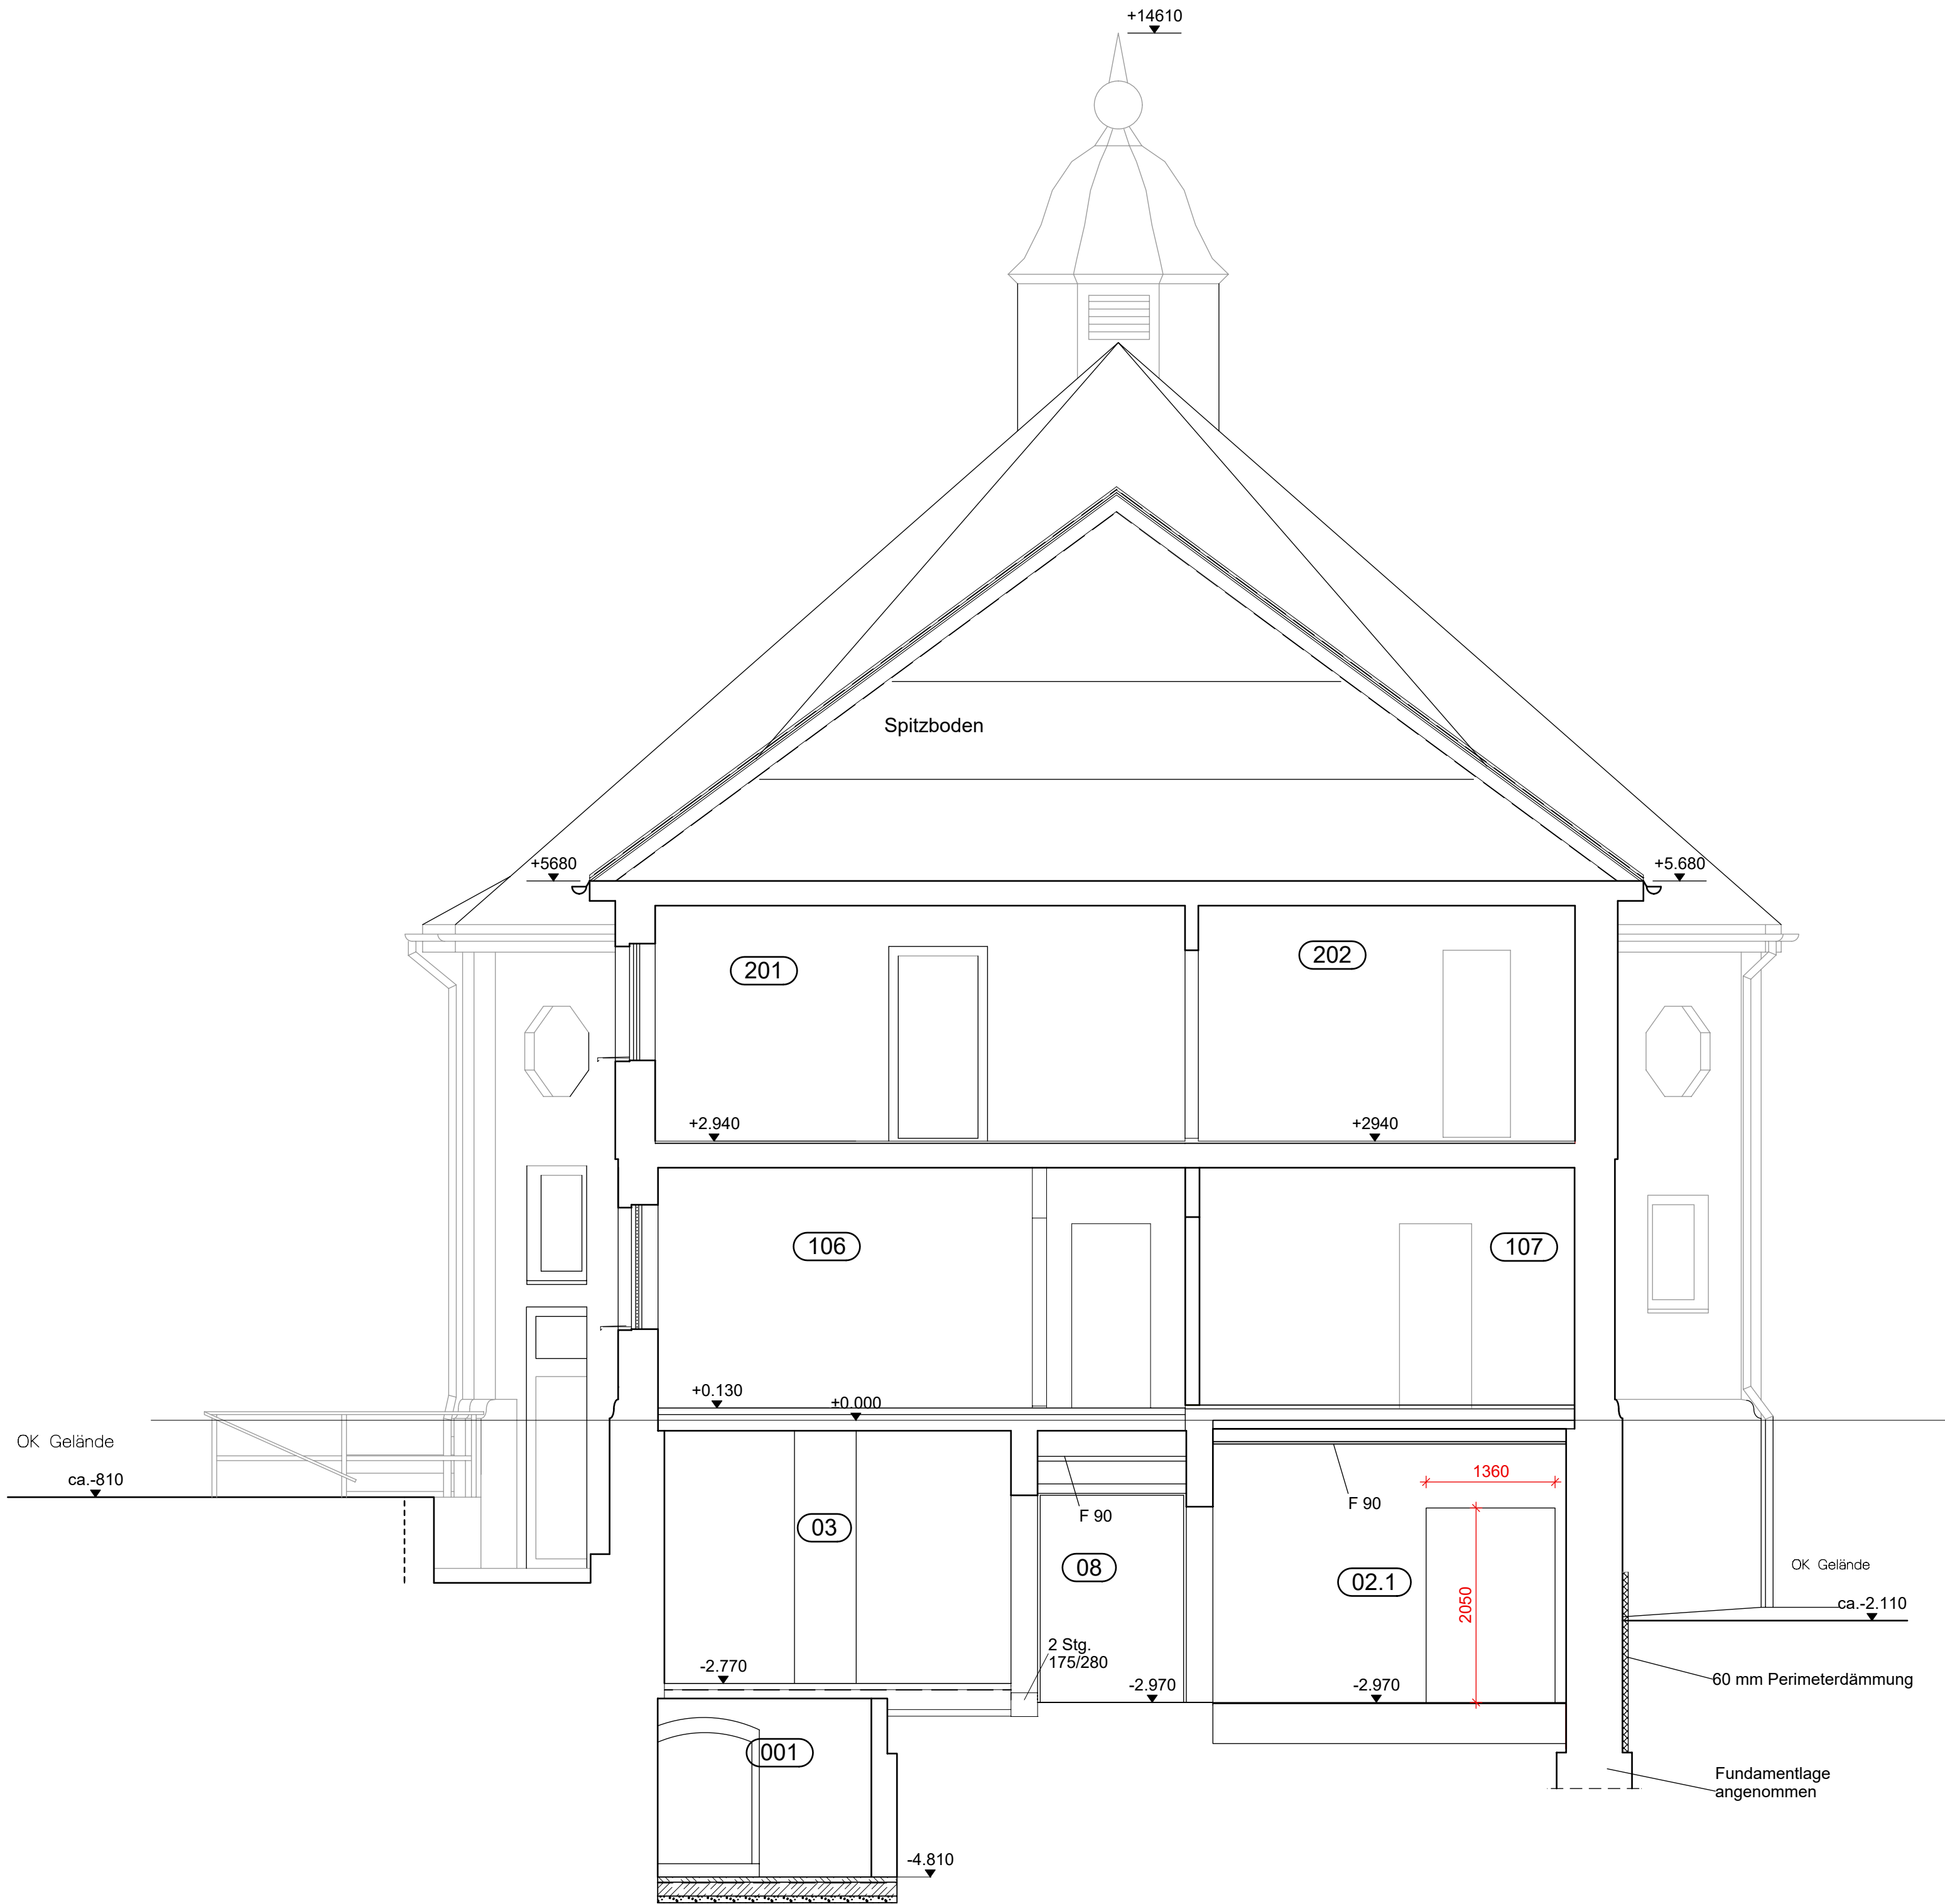

Legende:

- Leistungsinhalt 2. BA
- Bestand
- Abbruch
- Stahlbeton neu
- Mauerwerk neu
- Trockenbau neu
- 03 Raumnummern

OKFFB ± 0.00 ± 301,69m ü. NHN

c				
b				
a				
Index	Datum	Änderung	Name	geprüft

Bauherr:	Stadtverwaltung Wilthen	Datum	24.02.2025
Investition:	Sanierung Turnhalle Mönchswälder Straße 3, Wilthen	Projektnummer	gezeichnet
Objekt:	2. BA - teilenergetische Sanierung	24 04	bearbeitet
Darstellung:	Querschnitt D-D	Leistungsphase	geprüft
Maßstab	1 : 50	Blattformat	650 x 500
		Zeichn.-Nr.	ARC-3203-GO-SN

Schnitt D - D