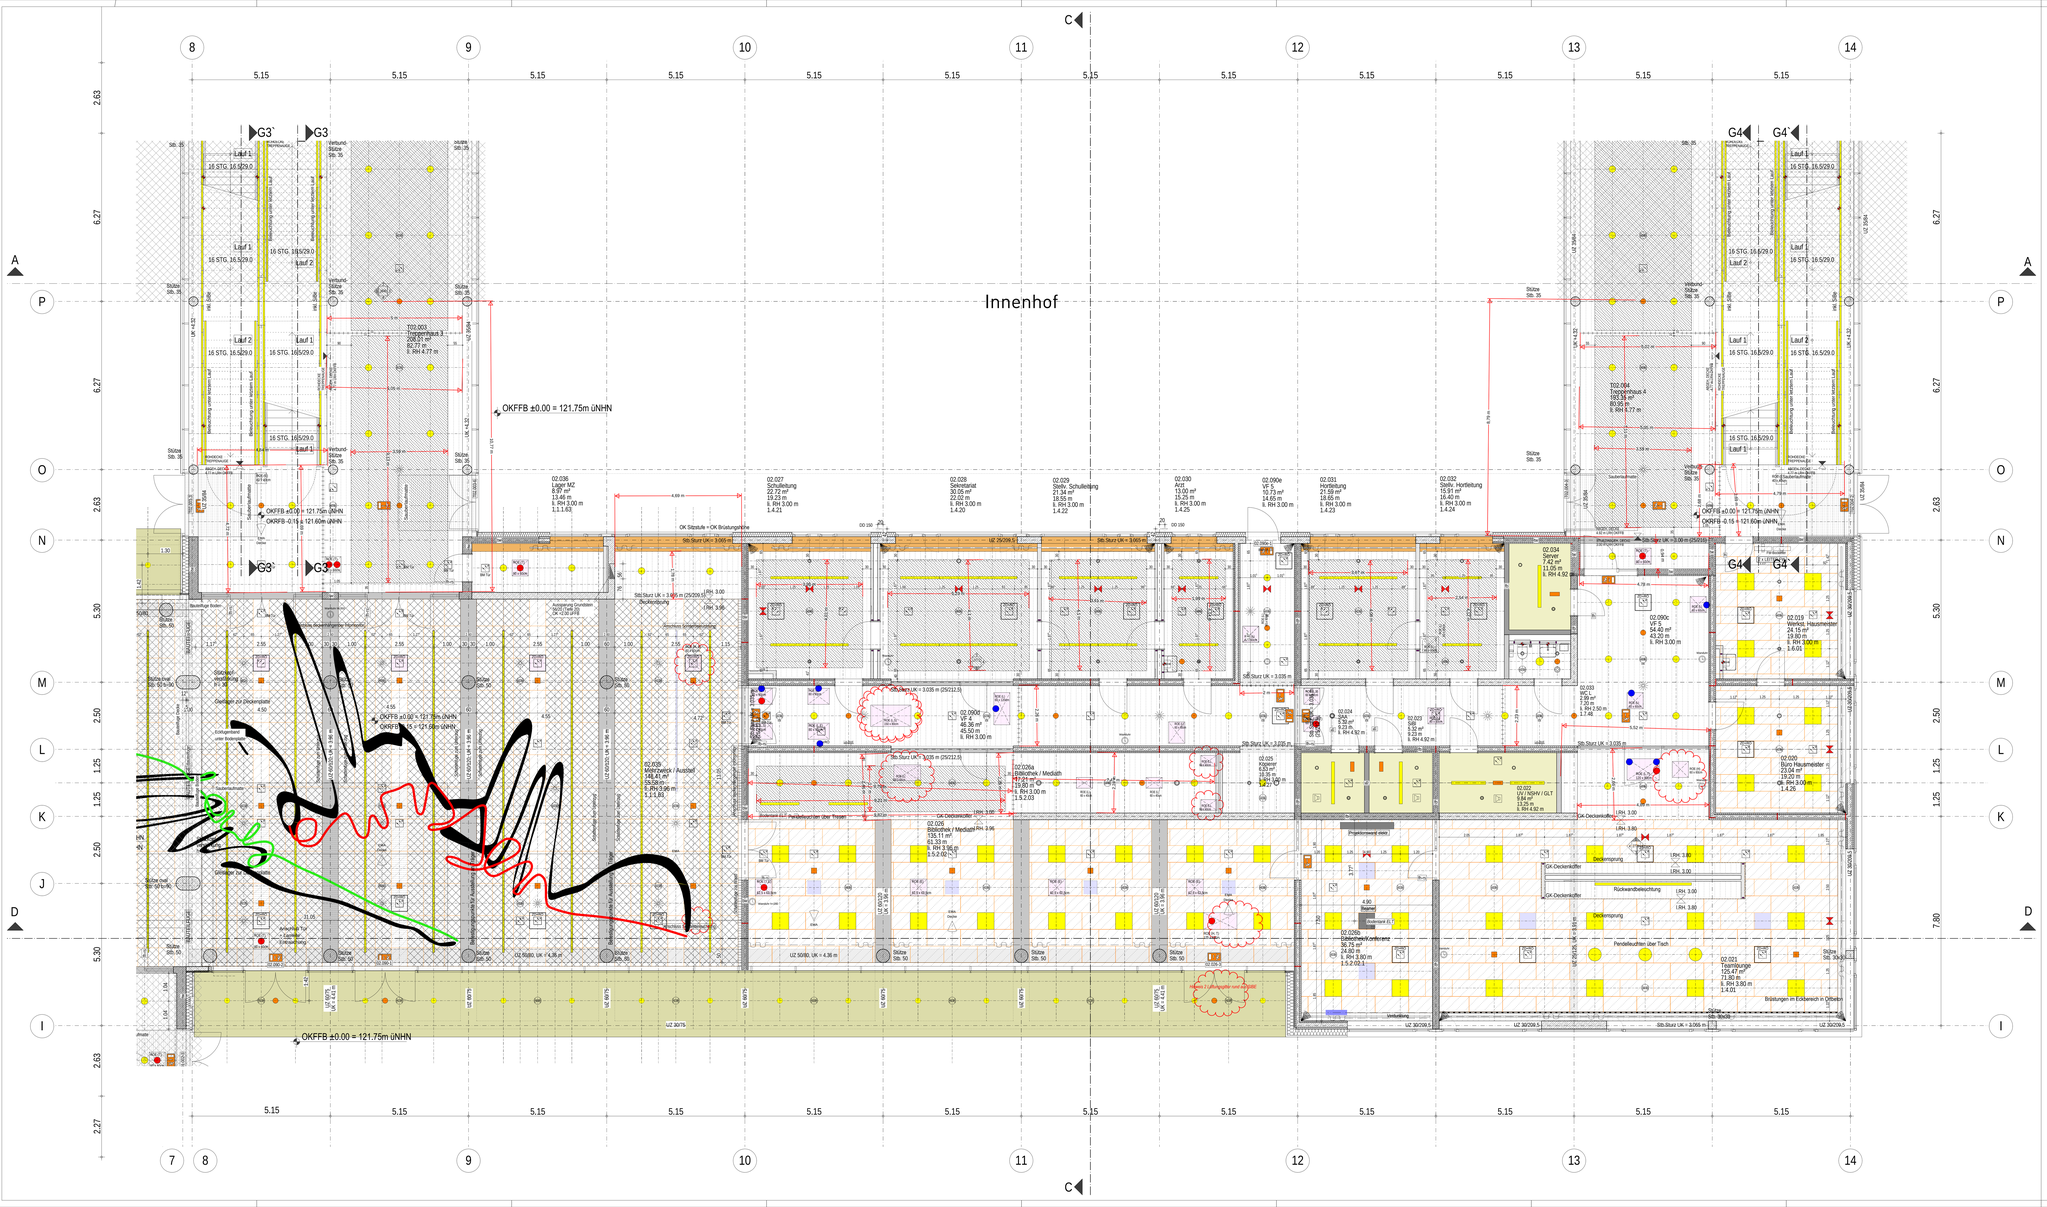
Innenhof
OKFFB ±0.00 = 121.75m üNHN
OKFFB -0.15 = 121.60m üNHN
G3
G4
Laufl 1
Lauf 2
16 STG. 16.5/29.0
02.036 Lager MZ 8.97 m² 1.34 m lr. RH 3.00 m 1.3.1.63
02.027 Schulleitung 22.72 m² 19.23 m lr. RH 3.00 m 1.4.21
02.028 Sekretariat 30.05 m² 22.02 m lr. RH 3.00 m 1.4.20
02.029 Stellv. Schulleitung 21.34 m² 18.55 m lr. RH 3.00 m 1.4.22
02.030 Arzt 13.00 m² 13.25 m lr. RH 3.00 m 1.4.25
02.090e VF 5 10.73 m² 14.65 m lr. RH 3.00 m
02.031 Hortleitung 21.59 m² 18.65 m lr. RH 3.00 m 1.4.23
02.032 Stellv. Hortleitung 15.91 m² 13.25 m lr. RH 3.00 m 1.4.24
02.034 Server 7.42 m² 11.05 m lr. RH 4.92 m
02.026 Bibliothek / Medien 135.11 m² 61.33 m lr. RH 3.96 m 1.5.2.02
02.026a Bibliothek / Medien 44.65 m² 19.83 m lr. RH 3.00 m 1.5.2.03
