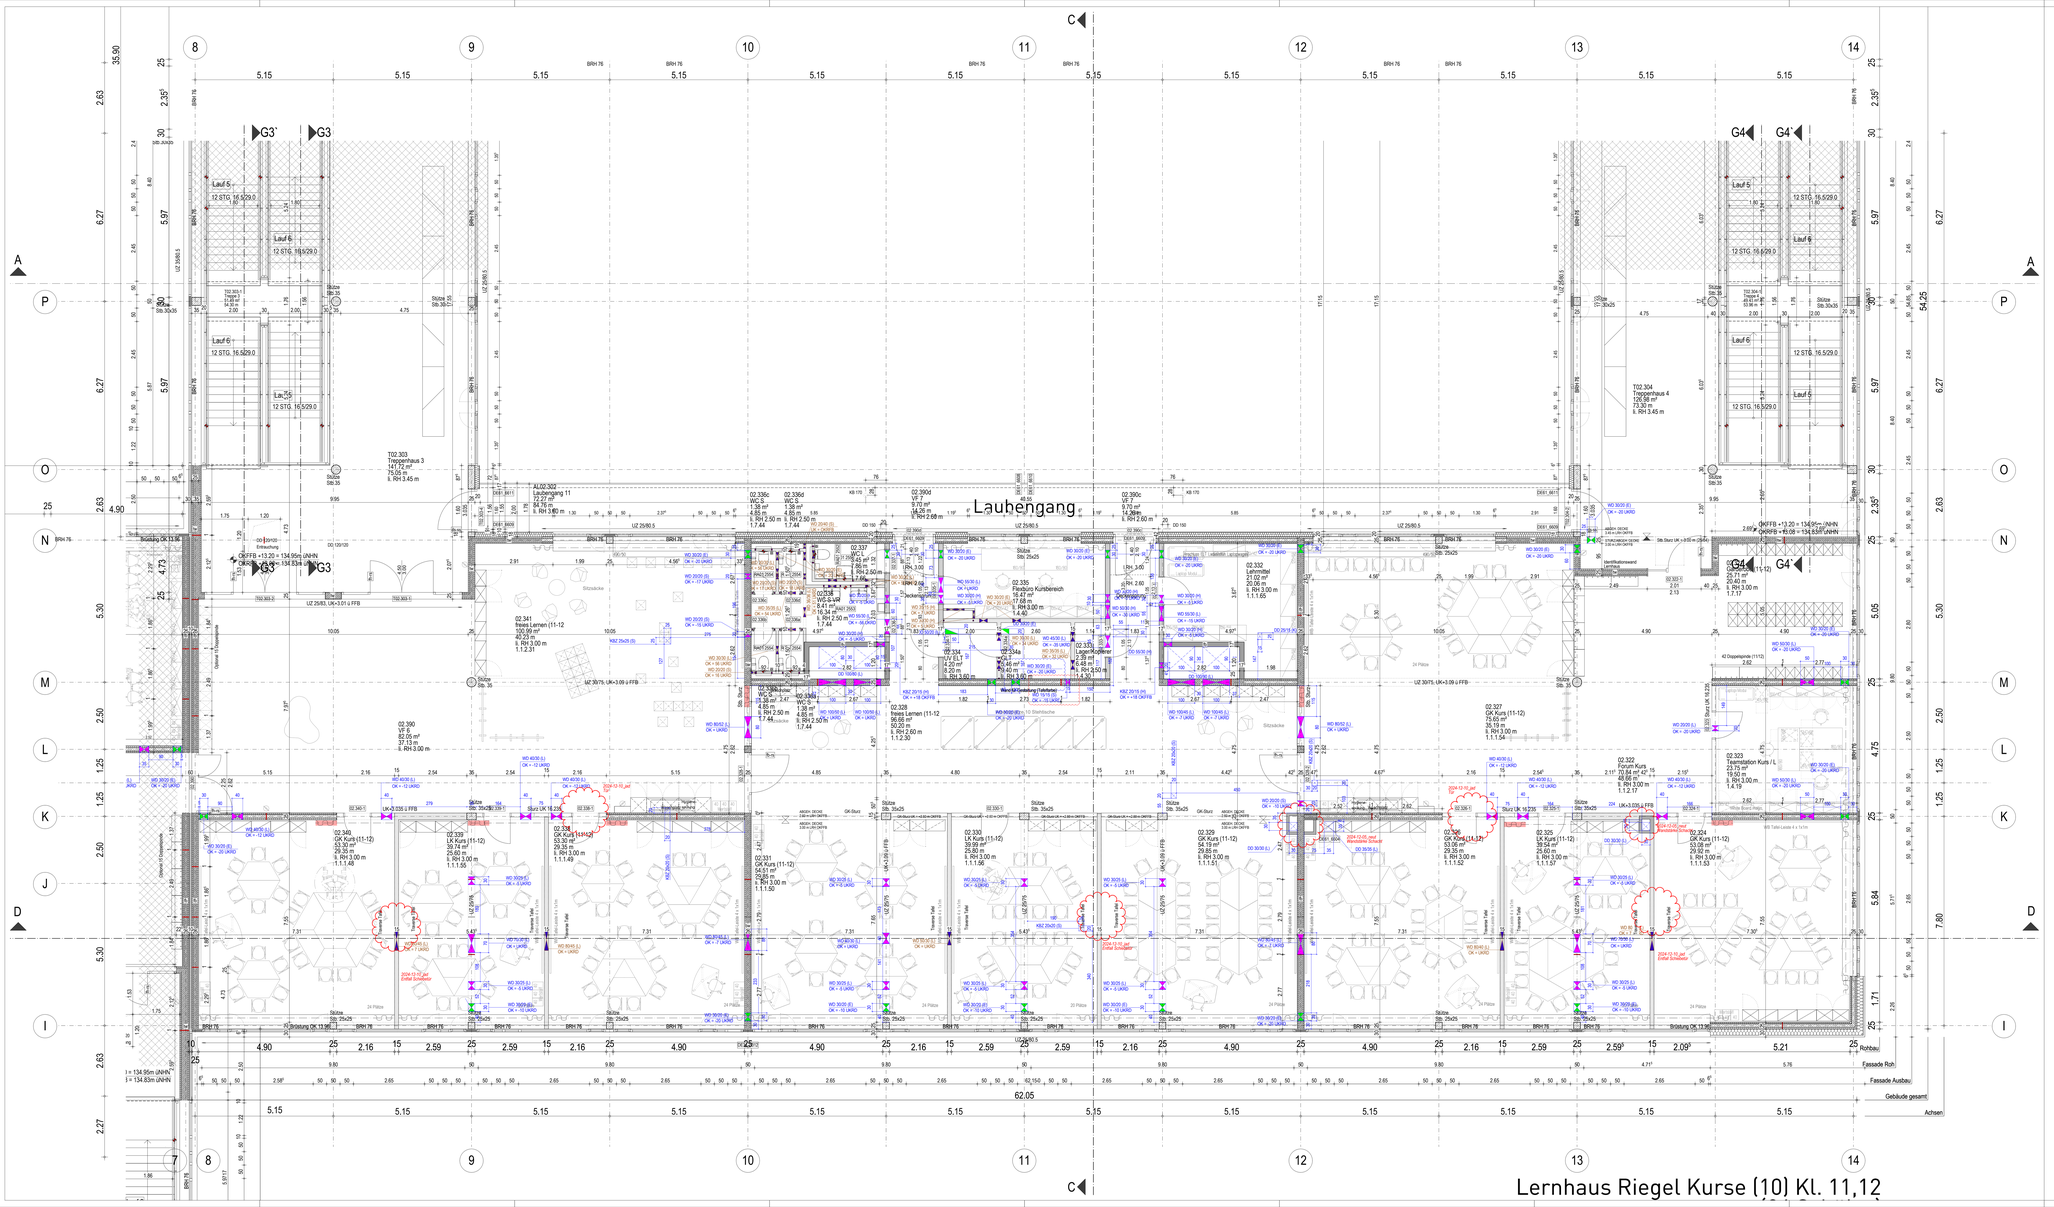
Laubengang
Lernhaus Riegel Kurse (10) Kl. 11,12
Lauf 5
12 STG. 16.5/29.0
Lauf 6
12 STG. 16.5/29.0
Lauf 5
12 STG. 16.5/29.0
T02.303
Treppenhaus 3
147.72 m²
75.00 m
ü. RH 3.45 m
T02.304
Treppenhaus 4
147.72 m²
75.00 m
ü. RH 3.45 m
A1.02.302
Laubengang 11
72.27 m²
54.76 m
ü. RH 3.80 m
02.390
VF 6
62.05 m²
37.13 m
ü. RH 3.00 m
02.340
GK Kurs (11-12)
53.30 m²
29.85 m
ü. RH 3.00 m
1.1.1.40
02.339
LK Kurs (11-12)
53.30 m²
29.60 m
ü. RH 3.00 m
1.1.1.55
02.338
GK Kurs (11-12)
53.30 m²
29.85 m
ü. RH 3.00 m
1.1.1.49
02.331
GK Kurs (11-12)
54.51 m²
29.85 m
ü. RH 3.00 m
1.1.1.50
02.330
LK Kurs (11-12)
39.99 m²
25.80 m
ü. RH 3.00 m
1.1.1.56
02.329
GK Kurs (11-12)
54.19 m²
29.85 m
ü. RH 3.00 m
1.1.1.51
02.326
53.06 m²
29.35 m
ü. RH 3.00 m
1.1.1.52
02.325
LK Kurs (11-12)
39.54 m²
25.60 m
ü. RH 3.00 m
1.1.1.57
02.324
GK Kurs (11-12)
53.06 m²
29.60 m
ü. RH 3.00 m
1.1.1.53
02.323
Teamstation Kurs / L
23.75 m²
19.50 m
ü. RH 3.00 m
1.4.19
02.322
Forum Kurs
70.64 m² 47.5
40.66 m
ü. RH 3.00 m
1.1.2.17
02.327
GK Kurs (11-12)
75.65 m²
39.19 m
ü. RH 3.00 m
1.1.1.54
02.328
ü. RH 2.60 m
1.1.2.30
02.332
Lehrmittel
21.02 m²
20.00 m
ü. RH 3.00 m
1.1.1.65
02.333
02.335
17.68 m
ü. RH 3.00 m
1.4.40
02.336c
WC S
1.38 m²
4.85 m
ü. RH 2.50 m
1.7.44
02.336d
WC S
1.38 m²
4.85 m
ü. RH 2.50 m
1.7.44
02.337
WC S
1.38 m²
4.85 m
ü. RH 2.50 m
1.7.44
02.338
02.390c
VF 7
9.70 m²
14.36 m
ü. RH 2.60 m
02.390d
VF 7
9.70 m²
14.36 m
ü. RH 2.68 m
02.341
100.99 m²
50.00 m
ü. RH 2.50 m
1.1.2.31
OKFFB +13.20 = 134.95m üNHN
OKRFB +15.09 = 134.83m üNHN
Rohbau
Fassade Roh
Fassade Ausbau
Gebäude gesamt
Achsen
62.05
35.90
54.25
Rohbau