


Laufbreite vorh.: 1,02m
 Geländerhöhe vorh.: 0,95m bis 1,02m
 Steigung/Auftritt vorh.: 17°/27°

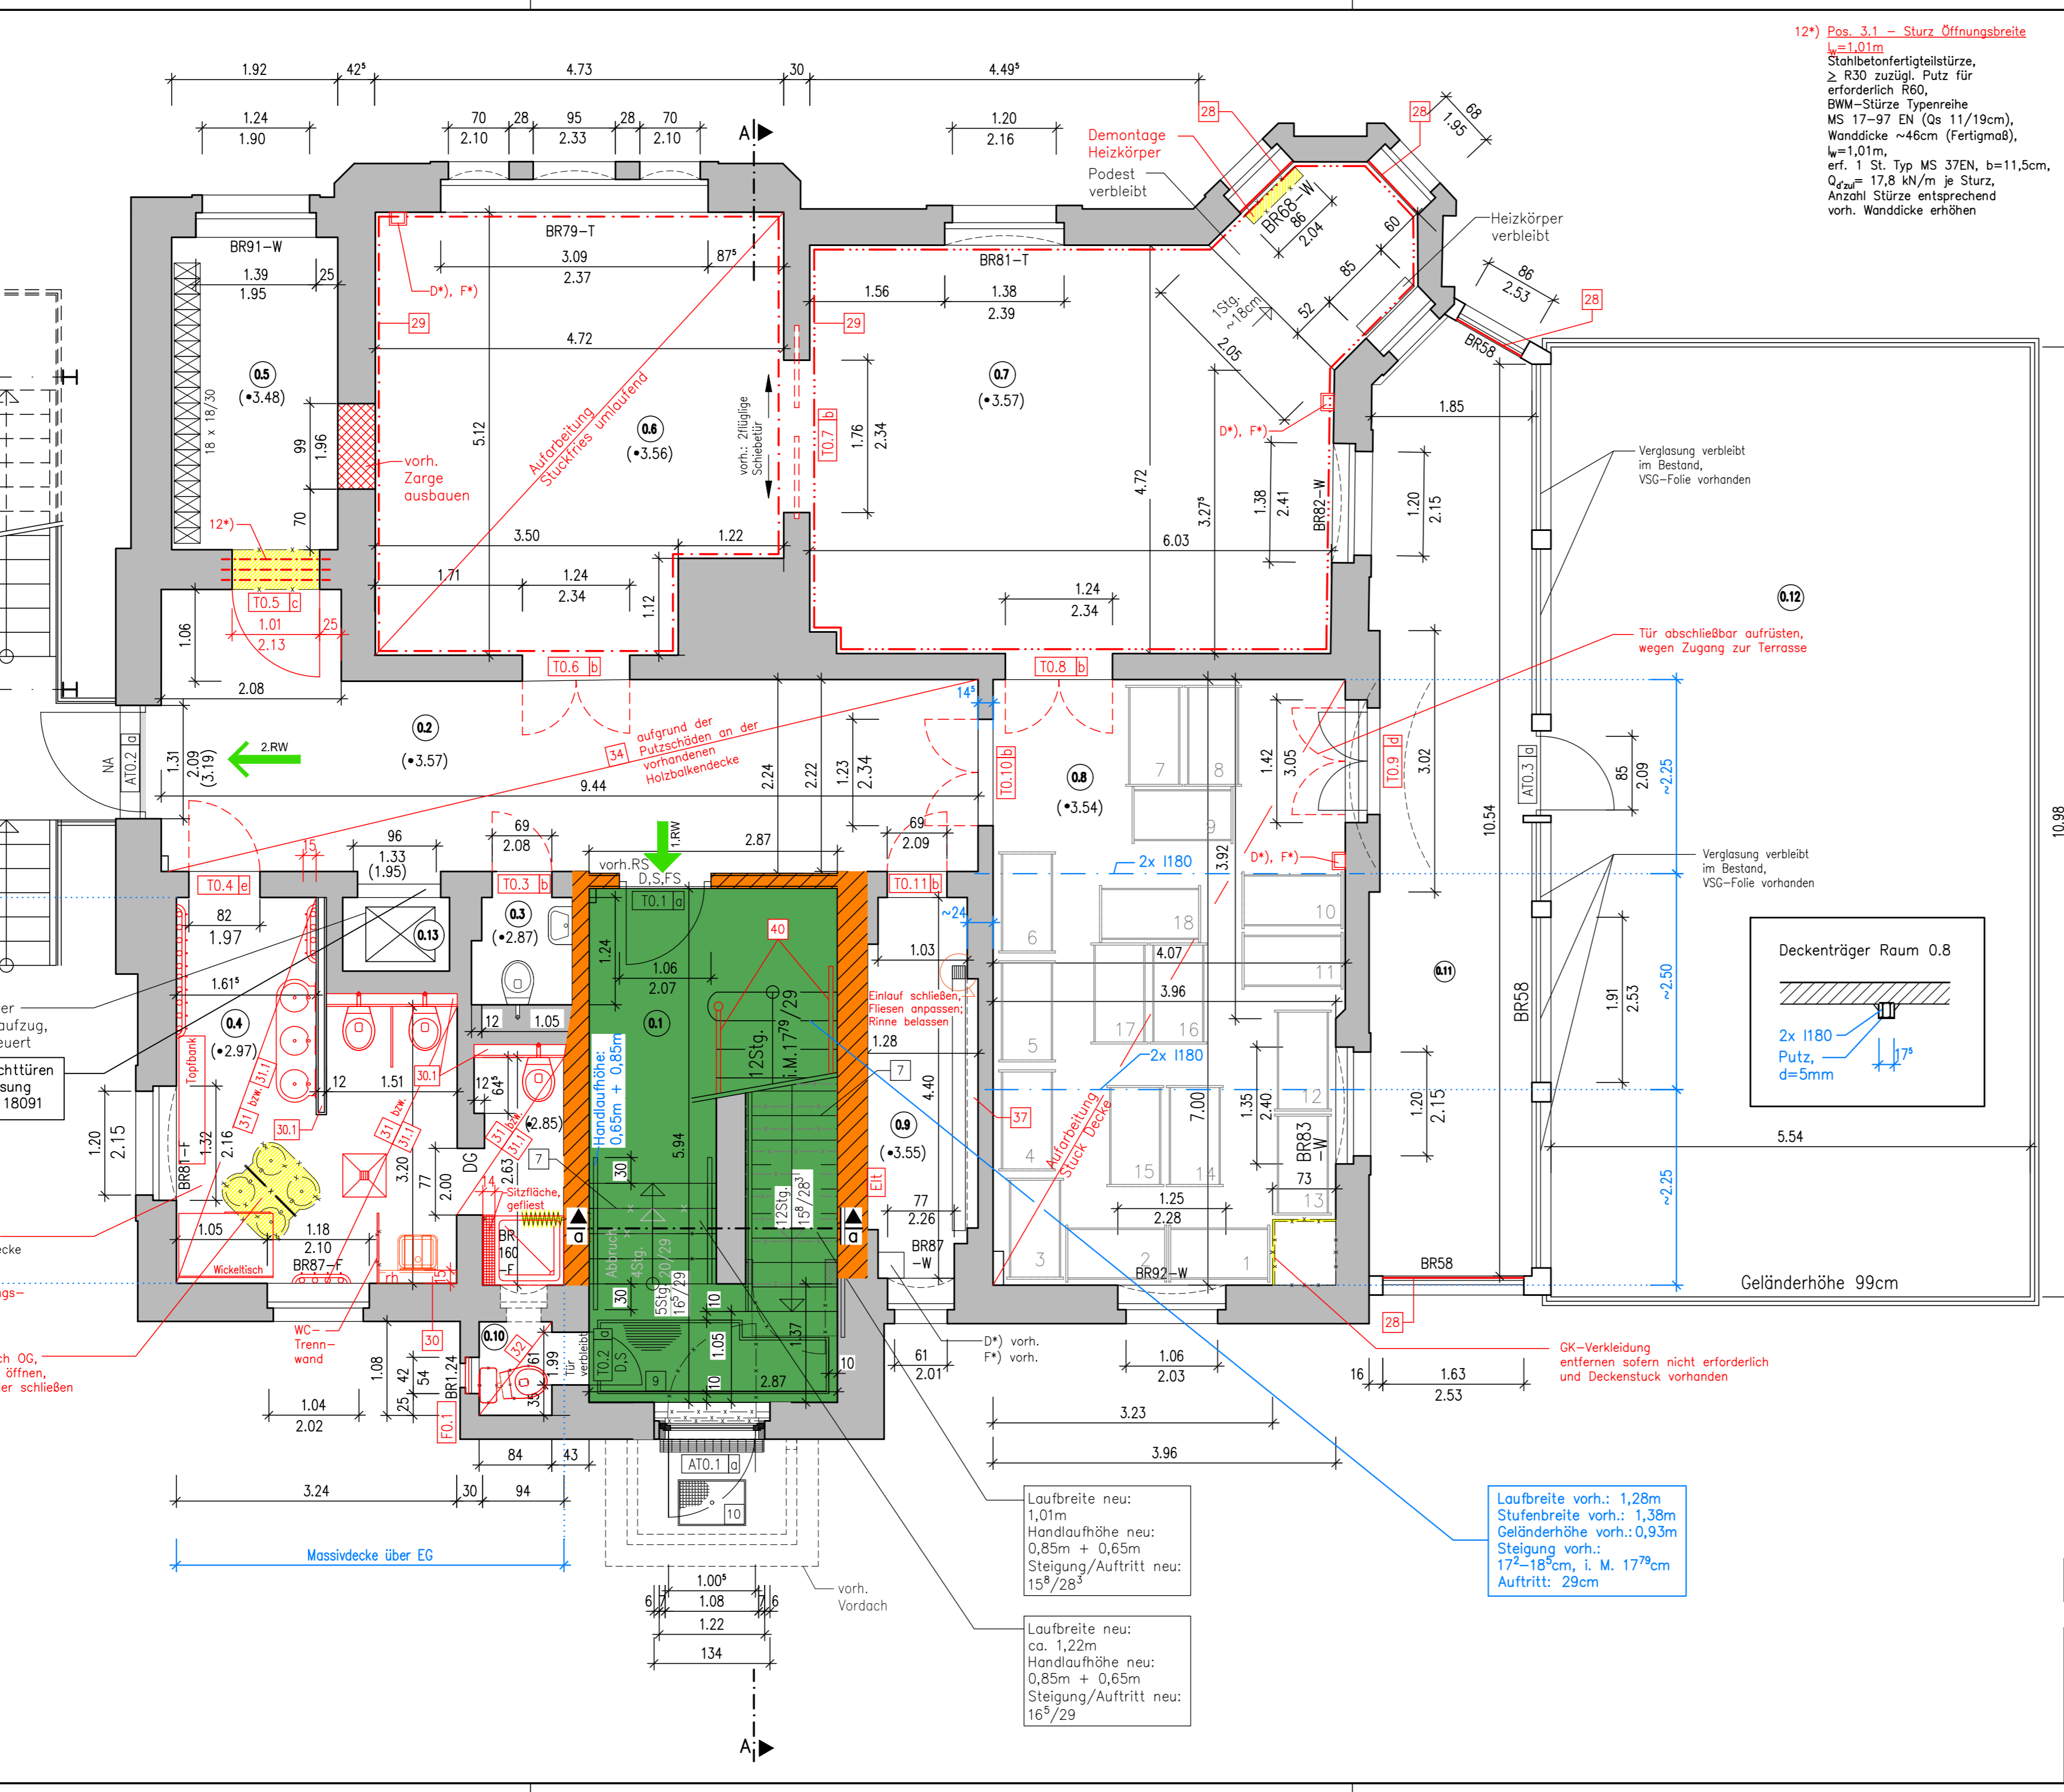

12*) Pos. 3.1 – Sturz Öffnungsweite
 $l_w = 1,01m$
 Stahlbetonfertigteilstürze,
 ≥ R30 zuzügl. Putz für
 erforderlich R60,
 BWM-Stürze Typenreihe
 MS 17-97 EN (Gs 11/19cm),
 Wanddicke ~46cm (Fertigmaß),
 $l_w = 1,01m$,
 erf. 1 St. Typ MS 37EN, b=11,5cm,
 $Q_{d,sw} = 17,8 kN/m$ je Sturz,
 Anzahl Stürze entsprechend
 vorh. Wanddicke erhöhen

- 7) Abbruch vorh. Treppenstufen, Anpassung Treppenanlagen bzw. Herstellen von Treppenaufgängen in den Wänden in Abhängigkeit Bestand
- 9) Sauberlaufmatte innen, neu, mit Rippenlage, Farbe: anthrazit, Abmessung: 2,67m x 0,85m, Ausschnitt 1,00m x 0,20m wegen neuer Kellerblockstufe
- 10) Fußabstreifer 0,75m x 0,50m, Ablauf an Regenentwässerung angeschlossen
- 28) Anbringen einer geeigneten Absturzsicherung, zwischen den inneren Fensterleibungen, durchsichtig, siehe Detail /2-18/A
- 29) Installation Ringabsorbersystem zur Schallreduktion, z.B. Fa. Ruberstein – unterhalb der Stuckdecke im oberen Wandbereich
- 30) im Deckenrandbereich
- 30) Detail Vorsatzschale, d=15cm, siehe Detail /2-20/A
- 30.1) vorhandene Trockenbauwand für Installationsarbeiten öffnen und wieder schließen
- 31) Detail Fußbodenaufbau Sanitärbereiche (Massivdecke), Uponor Minitec, siehe Detail /2-21/A
- 31.1) Detail Fußbodenaufbau Sanitärbereiche (Massivdecke), Fußbodenheizung, siehe Detail /2-21.1/A
- 32) Fußbodenaufbau Garten-WC verbleibt im Bestand, eventuell Fliesenbelag neu
- 34) Detail Unterhangdecke, siehe Detail /2-24/A
- 37) Nische, Höhe ca. 1,50m, prüfen erforder. Träger wegen Deckenaufleger Unterzug, alternativ Nische ausmauern
- 40) Detail Geländer Treppenhaus, siehe Detail /2-29/A
- Abbruch BA 1/2
- Abbruch BA 3
- Neubau BA 3
- neues Innenmauerwerk, HLZ 14; SFK12, MG II, beidseitig Kalk-Zement-putz,
- Brandschutzschott in Fußboden siehe Detail /2-13/A
- Brandschutzschott in Decke siehe Detail /2-13/A
- Tür verbleibt im Bestand
- historische Tür aufarbeiten, Beschlag + Fingerklemmschutz (Rollo) neu
- Tür neu
- Tür abschließbar aufrüsten
- Tür belassen, Beschlag + Fingerklemmschutz (Rollo) neu
- Tür belassen, Dichtung nachrüsten
- Tür neu, mit Glasausschnitt
- Tür verbleibt im Bestand
- Tür verbleibt im Bestand, Notausgangtürbeschlag + Fingerklemmschutz (Rollo) nachrüsten

Raum-Nr.	Bezeichnung alt	Bezeichnung neu	Fläche [m²]	Umfang [m]
0.1	Treppenhaus		17,05	17,62
0.2	Flur		23,03	25,42
0.3	WC Personal	WC Eltern	1,39	4,82
0.4	Sanitärbereich Krippe		14,79	24,34
0.5	Kinderkrippe	Kinderkrippe Garderobe	6,93	11,06
0.6	Kinderkrippe	Kinderkrippe Gruppenraum	22,80	19,68
0.7	Kinderkrippe Schlafen	Kinderkrippe Gruppenraum	31,12	23,87
0.8	Kinderkrippe Gruppenraum		27,53	22,25
0.9	Umkleide Personal	Reinigungsgeräte	5,24	11,36
0.10	Garten-WC		0,91	3,84
0.11	Kinderkrippe Veranda		19,72	25,39
0.12	Kinderkrippe Terrasse		60,82	33,03
0.13	Aufzug		1,05	4,16

Farbdarstellung für Raumabschlüsse entsprechend den Forderungen aus Brandschutzkonzept inkl. beantragter Abweichungen (einzelne Bestandsangaben zu brandschutzrelevanten Bauteilen siehe blauer Text)

Legende für Brandschutzbauteile:

- BW = Brandwand = F90-AM = (R)Ei90-M
- BWEW = Brandwiderstandswand und Wand in Bauart einer Brandwand = (R)Ei90-M
- fb = feuerbeständig = F90-AB = (R)Ei90 [wnb]
- nh = hochfeuerhemmend auch unter zusätzlicher mechanischer Beanspruchung = F60-AB-M = (R)Ei60-M [wnb]
- nh = hochfeuerhemmend = F60-AB = (R)Ei60 [wnb]
- fh = feuerhemmend = F30-B = (R)Ei30
- nb = nichtbrennbar = Baustoffklasse A1 oder A2 = mind. A2-s1,d0
- se = schwerentflammbar = Baustoffklasse B1 = mind. C-s3,d2
- freiuhaltender Bereich für Rettungsweg
- Rettungsweglänge
- Feuerlöscher, vorhanden
- RS = Rauchschutztür
- Tür mit bestimmten, jedoch nicht klassifizierten Anforderungen
- *D* dichtschießend
- *S* selbstschließend
- *V* vollwandig
- *N* nicht abschließbar
- *NA* Notausgangtürbeschlag nach DIN EN 179
- *FW* Fluchtwächter, mechanisch unimotor, batteriebetrieben
- *FS* Feststellvorrichtung
- *FF* Freilaufschließer
- *GF* Gehflügel
- *SF* Standflügel
- *BZ* Blindzylinder
- [wnb] wesentliche Teile nicht brennbar

XXX schwarze Darstellung: Maße aus alten Bestandsplänen übernommen bzw. Maße aus BA 1/2

XXX rote Darstellung: Maße Neubau BA 3

XXX blaue Darstellung: Bestandsaufnahme, Maße geprüft; Fertigmäße; Deckenangaben betreffen Decke über Geschoss; lichte Durchgangsmaße bei Öffnungen

A	27.03.2025	Ergänzung Nr. 40 Geländerdetail	Hecker
Änderungs-Nr.	Änderungs-Bezeichnung	Unterschrift	

Alle Maße sind auf der Baustelle vom Unternehmer verantwortlich zu prüfen!

Planungsbüro Dettmer
 Auerhammerstraße 15, 08280 Auer-Bad
 Tel: 03771/44060, Fax: 03771/44062
 E-Mail: buero@dettmer.de

Umbau und Sanierung Kindertagesstätte "Abenteuerland" Baubandschnitt 3 (2025-2026) - Arbeiten OG, EG, TH, Restarbeiten UG

Grundriss Erdgeschoss

Tag	Bauherr	Name	AutoCAD
27.03.2025	Hecker	Entwurfsvorfasser	Architecture
Detailname:	Z.-Nr.:	999-3/1-2/A	And.-Nr.:
KAL_AP_300_G_EG_2025-03-27_M50.dwg			2024
Zul.-Nr.:	50 168		Maßstab:

Etagenfarbe: rot

Zur Ausführung im Baubandschnitt 3 (2025-2026) kommen nur die farbig (rot/gelb) dargestellten Maßnahmen.

Weitere bereits fertiggestellte Maßnahmen sind enthalten und wie folgt farbig dargestellt:
 – bereits fertiggestellte Maßnahmen: schwarz

Laufbreite neu: 1,01m
 Handlaufhöhe neu: 0,85m + 0,65m
 Steigung/Auftritt neu: 15°/28°

Laufbreite vorh.: 1,28m
 Stufenbreite vorh.: 1,38m
 Geländerhöhe vorh.: 0,93m
 Steigung vorh.: 17°-18°cm, i. M. 177°cm
 Auftritt: 29cm

Laufbreite neu: ca. 1,22m
 Handlaufhöhe neu: 0,85m + 0,65m
 Steigung/Auftritt neu: 16°/29

