


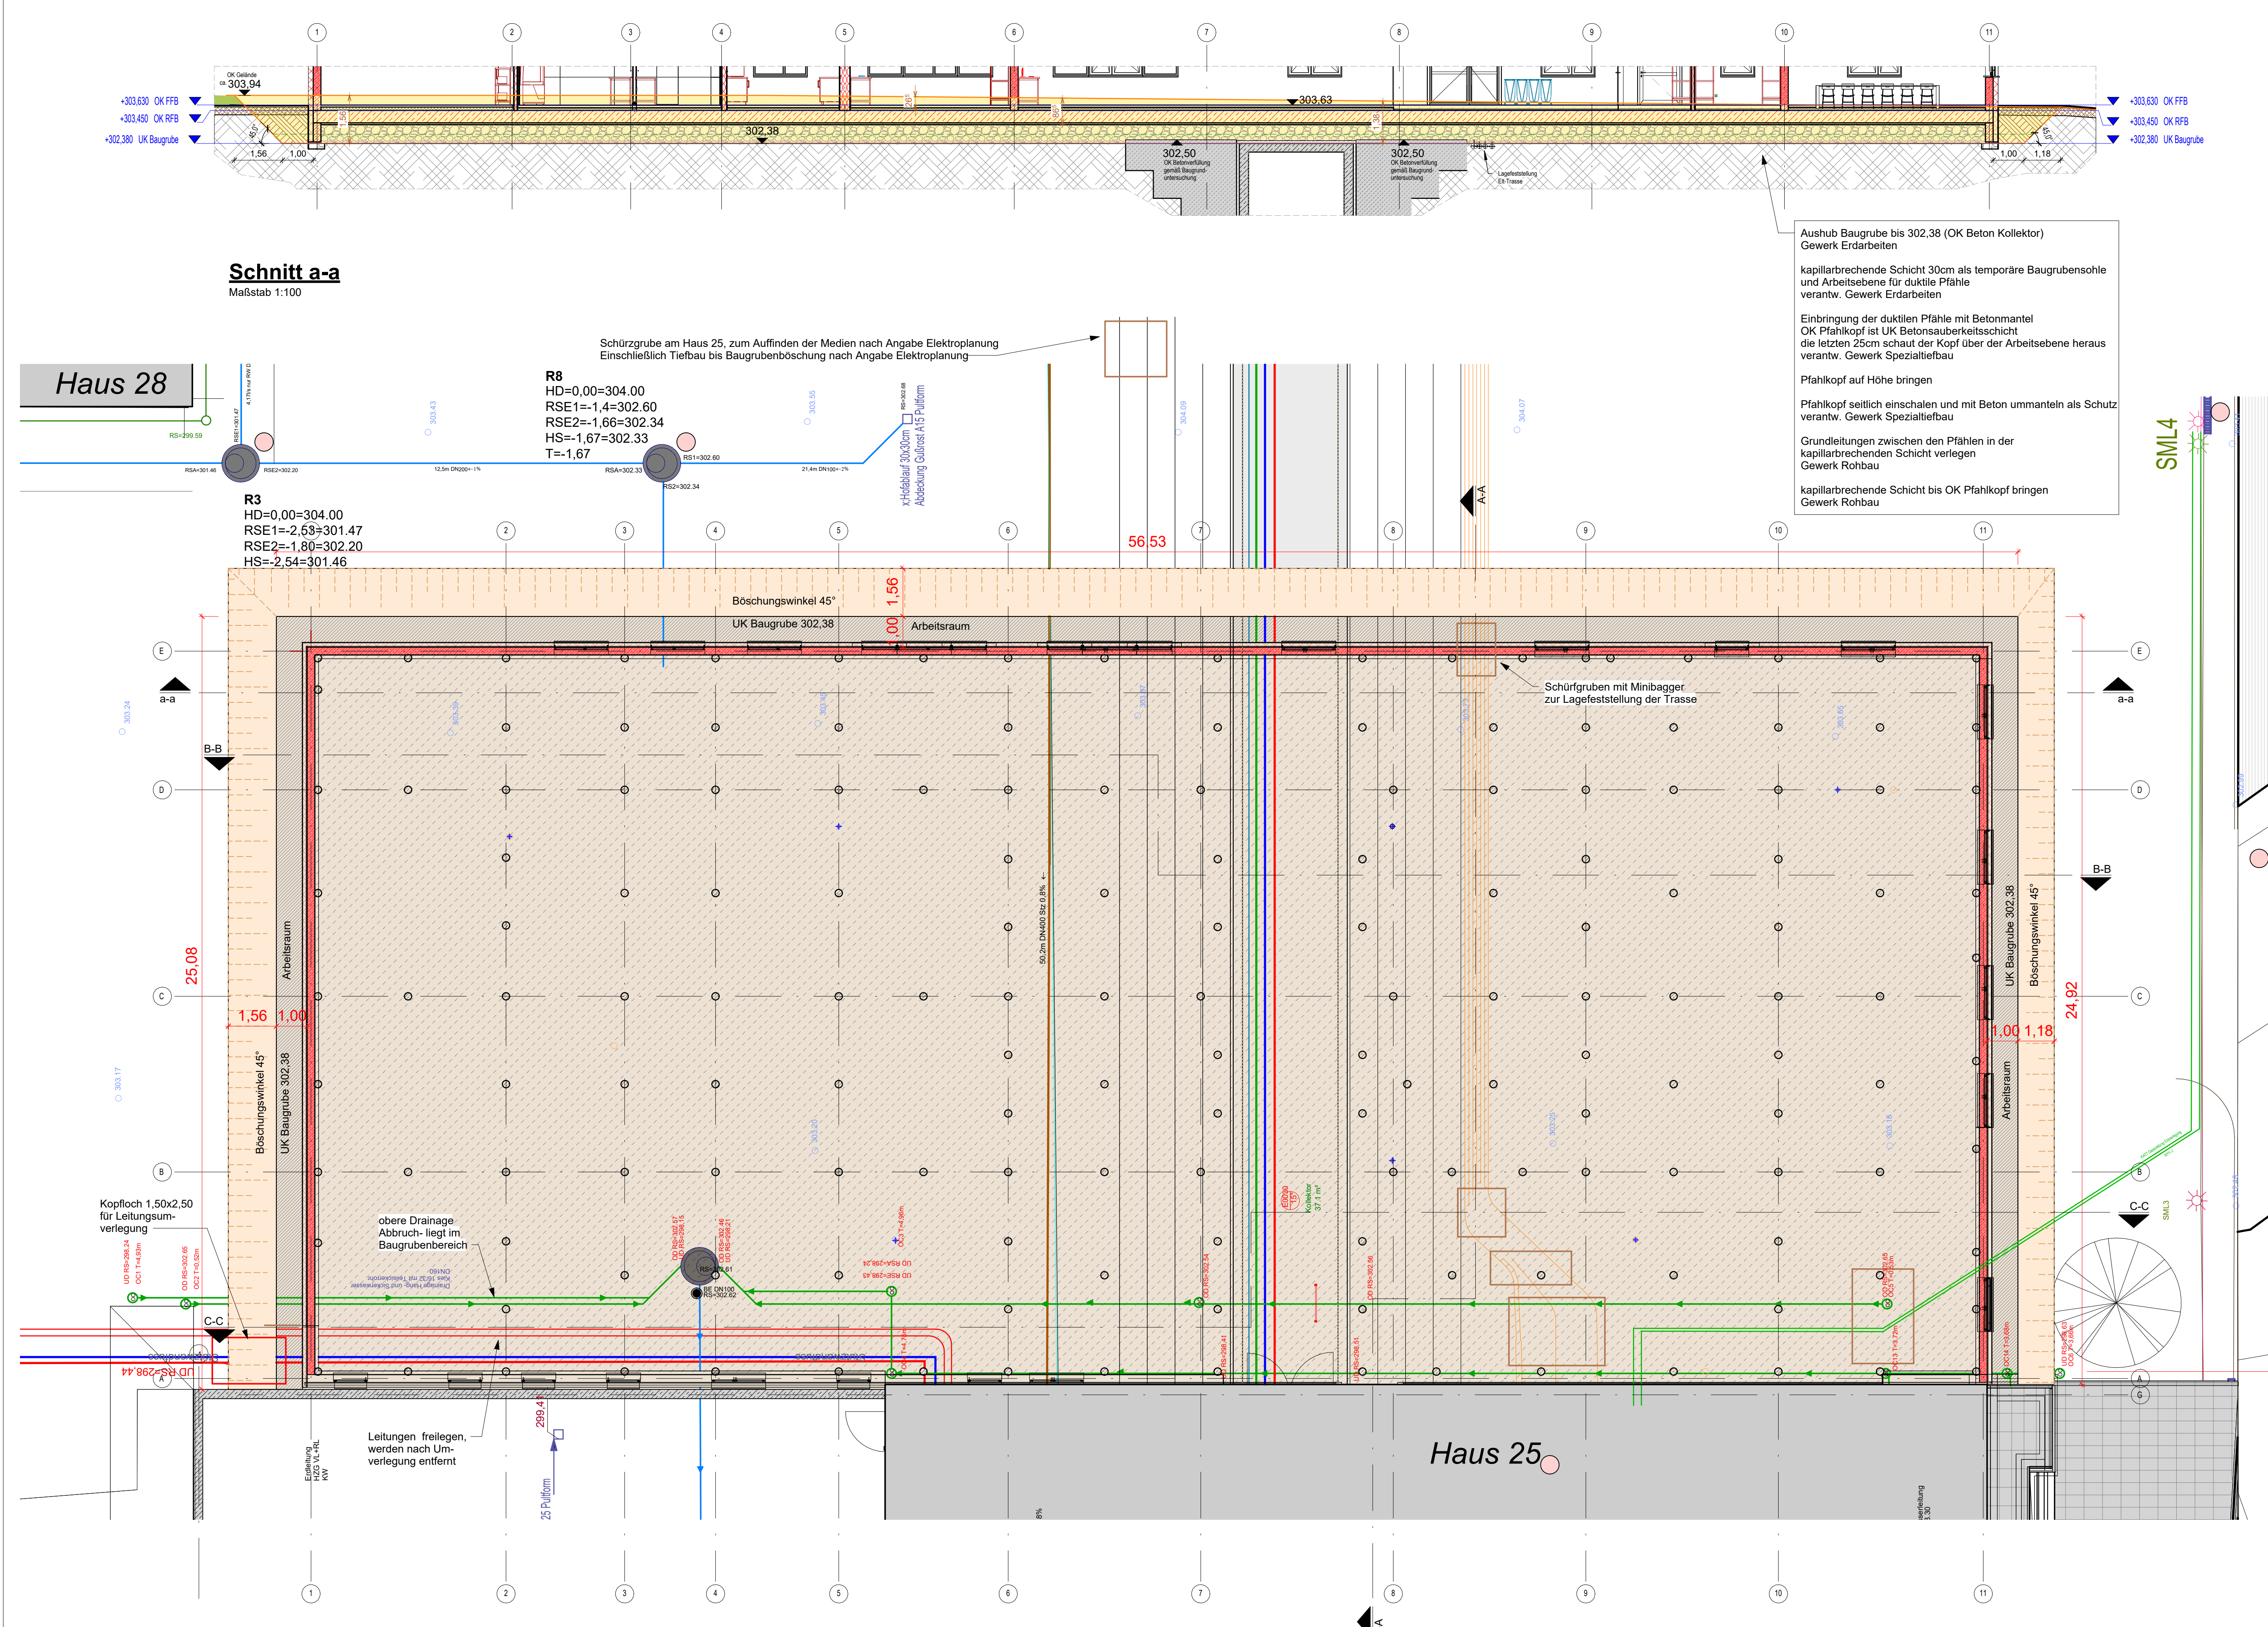

Schnitt a-a
Maßstab 1:100

Aushub Baugrube bis 302,38 (OK Beton Kollektor)
Gewerk Erdarbeiten

kapillarbrechende Schicht 30cm als temporäre Baugrubensohle und Arbeitsebene für duktile Pfähle
verantw. Gewerk Erdarbeiten

Einbringung der duktilen Pfähle mit Betonmantel
OK Pfahlkopf ist UK Betonsauberkeitsschicht
die letzten 25cm schaut der Kopf über der Arbeitsebene heraus
verantw. Gewerk Spezialtiefbau

Pfahlkopf auf Höhe bringen

Pfahlkopf seitlich einschalen und mit Beton ummanteln als Schutz
verantw. Gewerk Spezialtiefbau

Grundleitungen zwischen den Pfählen in der
kapillarbrechenden Schicht verlegen
Gewerk Rohbau

kapillarbrechende Schicht bis OK Pfahlkopf bringen
Gewerk Rohbau

LEGENDE

- Aushub Baugrube
- Böschung, Winkel 45°
- Arbeitsraum
- Arbeitsebene
Gewerk Spezialtiefbau
- Schürfgruben
mit Minibagger zur
Lagefeststellung
- Beweissicherung durch
Gewerk Erdarbeiten
in den Bereichen:
Haus 25
Zufahrtsstraße
Schanke
Schächte
- OK
UK
- Oberkante
Unterseite
- Änderung aktuell (Tektur)

INDEX	MITTEILUNG	DATUM	NAME
-------	------------	-------	------

Bauherr	Rudolf Virchow Klinikum Glauchau gGmbH Virchowstraße 18 08371 Glauchau	
---------	--	--

Vorhaben	08371.V18.H29.01 Neubau Zentralapotheke Rudolf Virchow Klinikum Glauchau
----------	--

Planung	Krämer & Partner Planungsgesellschaft mbH Firmensitz: Herschelstraße 10 08060 Zwickau Tel. (0375)3 90 05-0 Fax (0375)3 90 05-90	
---------	---	--



Bezeichnung	Baugruben- und Aushubplan inkl. Schnitt a-a Neubau Haus 29	Maßstab 1:100
-------------	--	------------------

Blattnummer	B5-14	Datum: 31.03.2025
-------------	-------	-------------------

Leistungsphase (HOAI)	Ausführungsplanung	Vorabzug
--------------------------	--------------------	----------

Projektleiter / Zeichner	Dubois / Putze	geprüft	Projektnummer
Bearbeiter	Dubois	geprüft	K246123
Entwurfsverfasser	Dubois	geprüft	

Bauherr	Rudolf Virchow Klinikum Glauchau gGmbH Virchowstraße 18 08371 Glauchau	bestätigt	CAD-Nummer K246123_RVCG_Zentralapotheke_LP_4.rvt
---------	--	-----------	---