


V:\Projekte\362_NW_RH-Reibung_Stöckheim-Süd\4 - KPN\5 - Werkplanung\3.02-5-Schnitte_Ansichten.vox

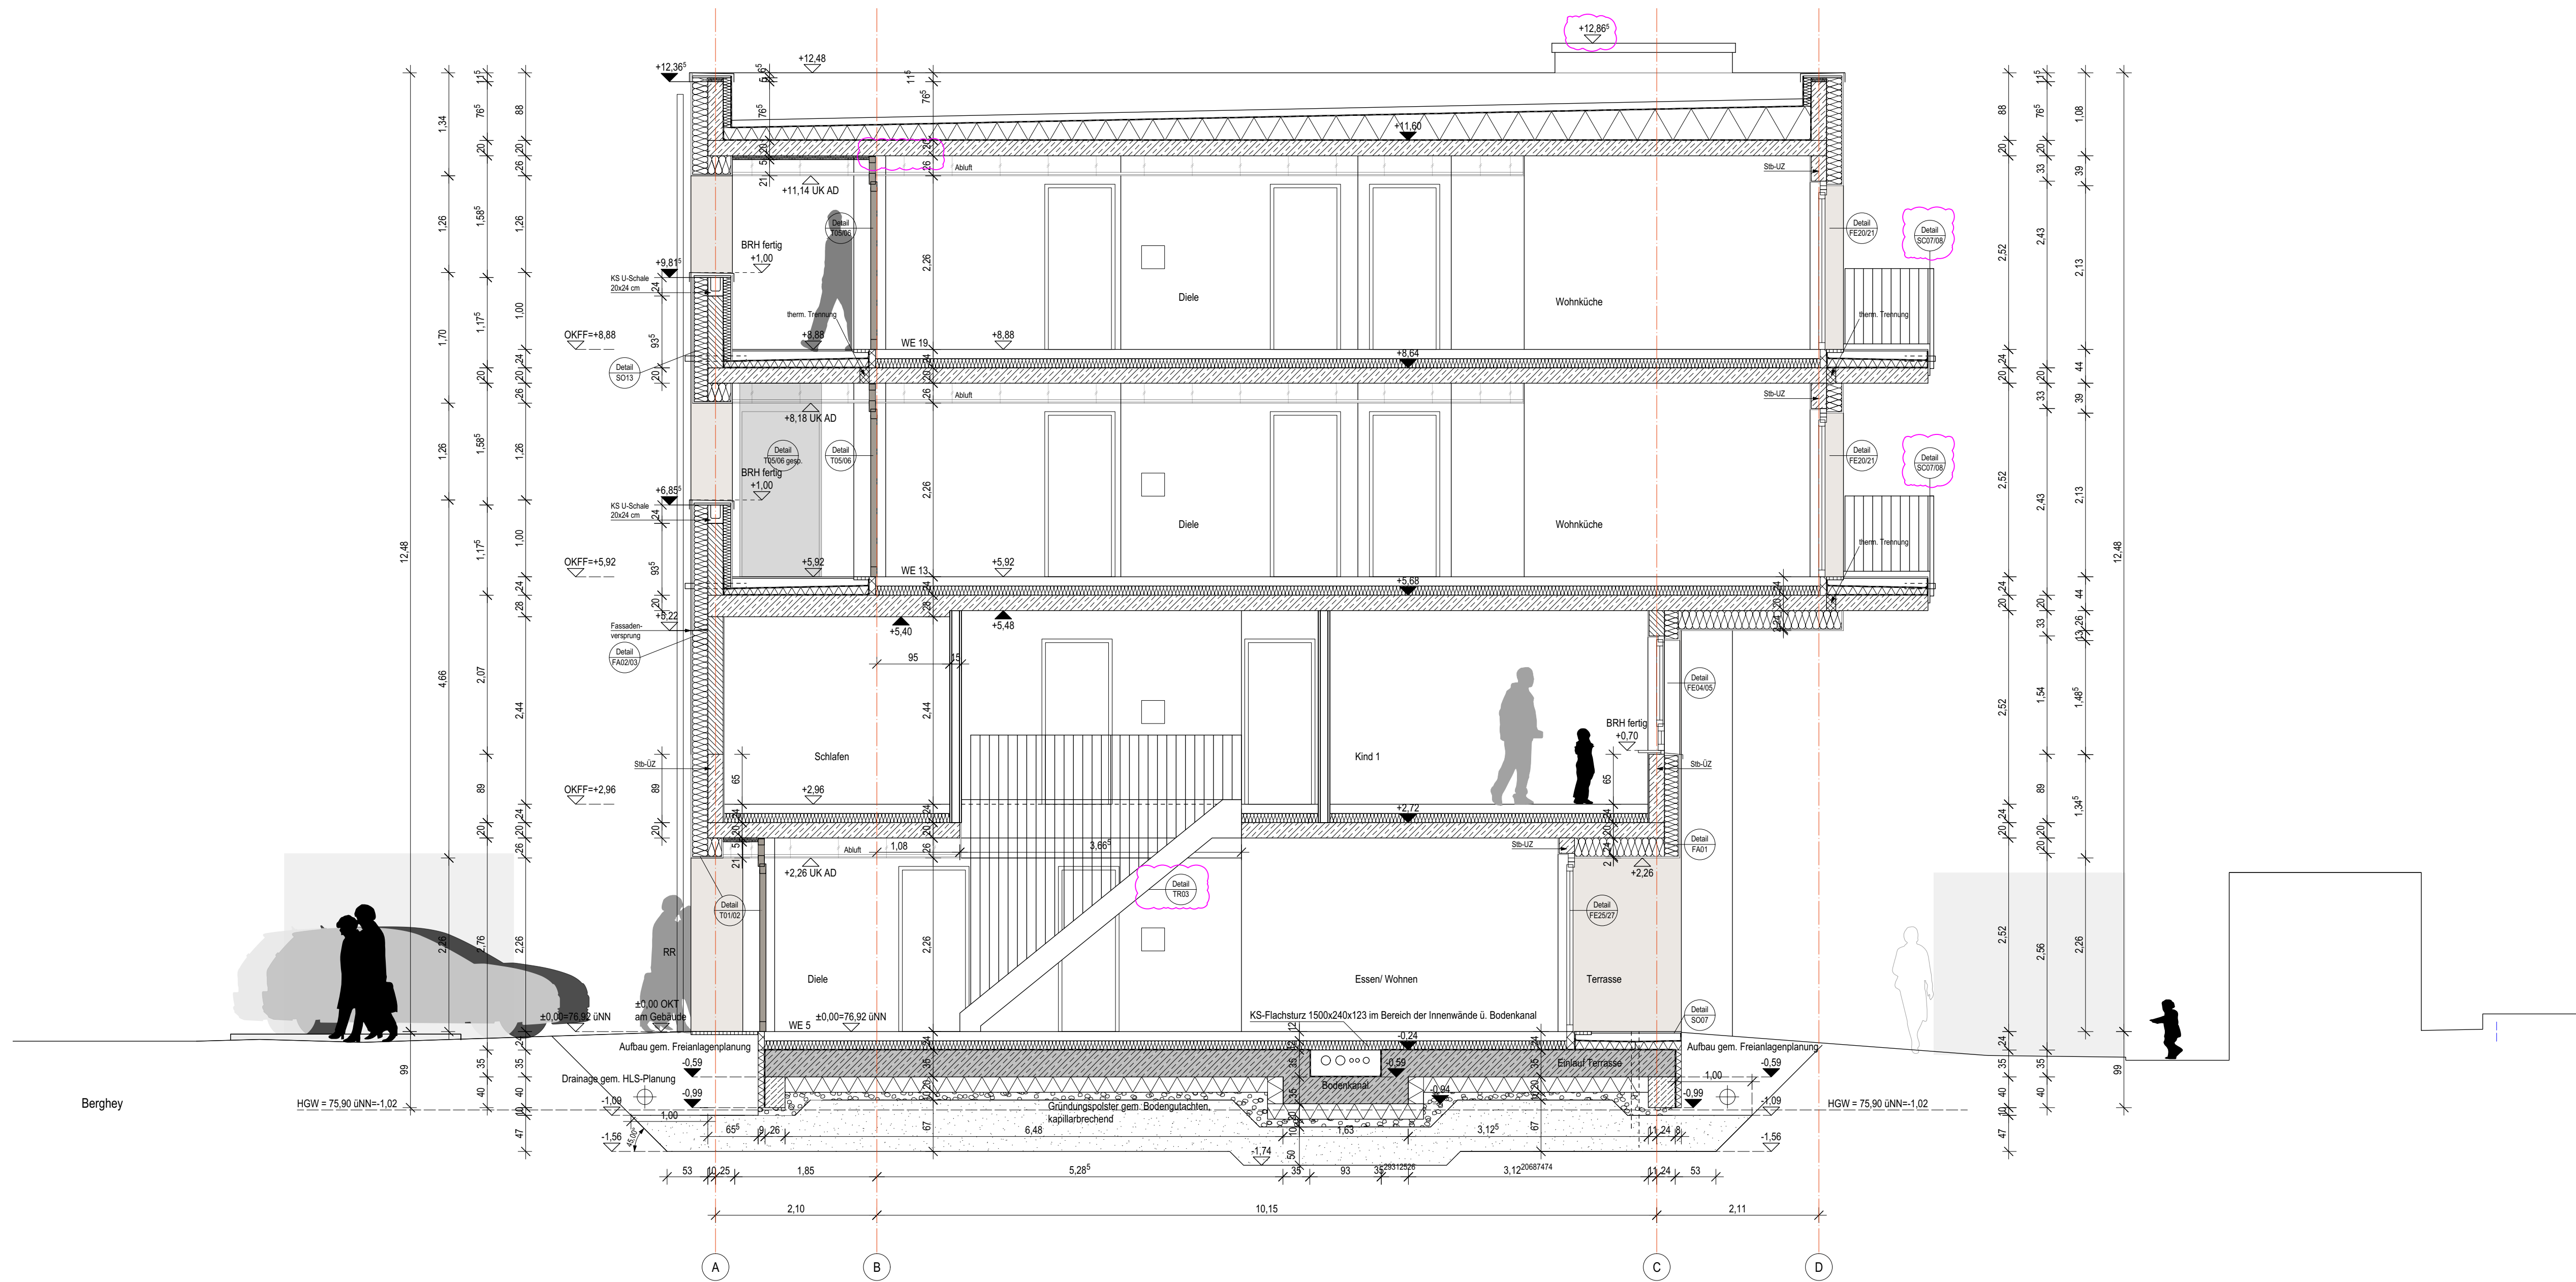

LEGENDE:			TÜRSTEMPEL
RAUMSTEMPEL			
Wohnen/Essen	Raumbezeichnung	24.05.1	Türnr.
0.3.04	Ebene WE Raumnr.	KtTs	Material / Anforderung
F=46.56 m²	Fläche	US: 6mm	Unterschnitt
DETAILVERWEISE		HINWEISE SCHNITT	
Detail	Gewerk Nummer	A	Bezeichnung
FE08		003	Zeichnungsnummer
HÖHENKOTE GRUNDRISSSE		HÖHENKOTE SCHNITTE/ANSICHTEN	
±0.00	Oberkante Fertigfußboden	+0.20	Oberkante Fertigfußboden (OKFF)
-0.20	Oberkante Rohboden	-0.20	Oberkante Rohboden (OKRB)
Höhenkote			
LINIENDARSTELLUNG		ABKÜRZUNGEN	
-----	Achsen	BW	Brandwand
-----	unter der Schnittebene	BRH	Brüstungshöhe
-----	über der Schnittebene	STG	Steigung
-----	therm. Trennung (Draufsicht)	OK	Oberkante
		UK	Unterkannte
		VK	Vorderkannte
		mNN	Meter über Normal-Null
		RR	Regenfallrohr
SCHRAFFUREN			
	Stahlbeton/ WU-Konstruktion	FFL	Fensterfüßlülter
	unbewehrter Beton	FAL	Fensteraufsatzlülter
	Mauerwerk	SE	Bodenentlauf
	Trockenbau	BD	Bodendurchbruch
	Brandwand Bauart BW	WD	Wanddurchbruch
	Schaumglas (A1)	WS	Wandschütz
	Abgehängte Decke	KB	Kombibühne bzw. Aussparung (Sohle)
Pergelbogen: Stroharmstapfen FB Teilbau, 20.08.17; Deckenbühnen FB Teilbau, 12.07.17; Kelleraussaug, 17.10.23			

ZUR KENNTNIS

Festlegung:
Rohbaumaße für BRH, Fenster- und Türöffnungen bezogen auf OKFF.
Öffnungsmaße Außenwände beziehen sich auf den Rohbau.
Für Boden- und Deckendurchbrüche gelten ausschließlich die Decken- und Schalpläne. Sämtliche Über- und Unterzüge als statisch wirksame Höhe einschl. Deckenbauteil. Pläne gelten nur in Zusammenhang mit der geprüften Statik.


Haftungshinweis:
Alle Maße sind auf der Baustelle zu prüfen. Unstimmigkeiten sind der Bauleitung unverzüglich zu melden.

Urheberrecht:
Die vorliegende Planung ist urheberrechtlich geschützt und ist Eigentum des Büros KPN ARCHITEKTEN BDA.

Index	Datum	Änderung
b	07.11.2024	textl. Erg.
c	15.11.2024	Freigabe AG
d	10.12.2024	Attikahöhe angepasst
e	11.02.2025	maßb. Ergänzungen, Det.Verw.
f	05.03.2025	Entfall Verzögerungstreifen WE-Tür (Staffel), Det.Verw.

Index	Datum	Verteiler
b	07.11.2024	AG, FPL.pdf
c	18.11.2024	AG, FPL.pdf
d	16.12.2024	AG, FPL.dwg/pdf
e	11.02.2025	AG, FPL.dwg/pdf
f	09.04.2025	s. Planliste

± 0,00 m = 76,92 ü. NN

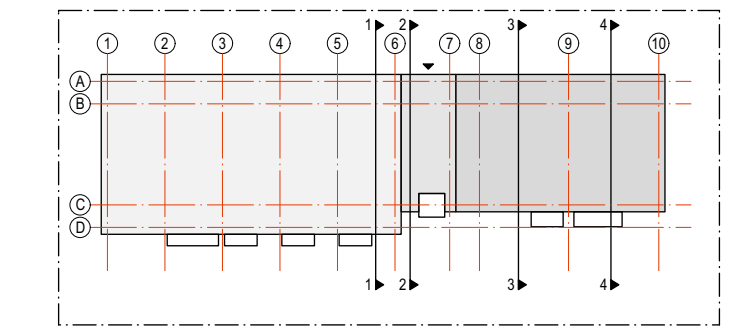

PROJEKT
Neubau STH-RH, Stöckheim-Süd (Wohngebäude Berghey)
Berghey 3
38124 Braunschweig

BAUHER
Nibelungen Wohnbau GmbH
Freystraße 10
38106 Braunschweig
Tel/Fax: 0531-30003-151 / -367
nw.sth-rh@nibelungen-wohnbau.de

PLANUNG
KPN Architekten BDA
Hermannstr. 4
38114 Braunschweig
Tel/Fax 0531-12 31 25-0 / -25
sth-rh@kpn-architekten.de

KPN
Architektur + Freiraum

DARSTELLUNG
Querschnitt 1

PLANGRÖSSE	DIN A1	LEISTUNGSPHASE	Ausführungsplanung
GEZEICHNET	AT, KU	ERSTELLUNGSdatum	18.07.2024
MASSSTAB	1:50	STATUS	Freigabe
INDEX	f	PLANNUMMER	
INDEXdatum	09.04.2025		362-5-S01-f-F0