


110.00 mNHN

Schacht / Station	m
Haltungsbezeichnung	
Haltungslänge	m
DN / Material	mm
Gefälle	‰
OK Gelände Bestand	mNHN
Sohle Rohr/Bauwerk	mNHN
Schachttiefe	m
Straße	

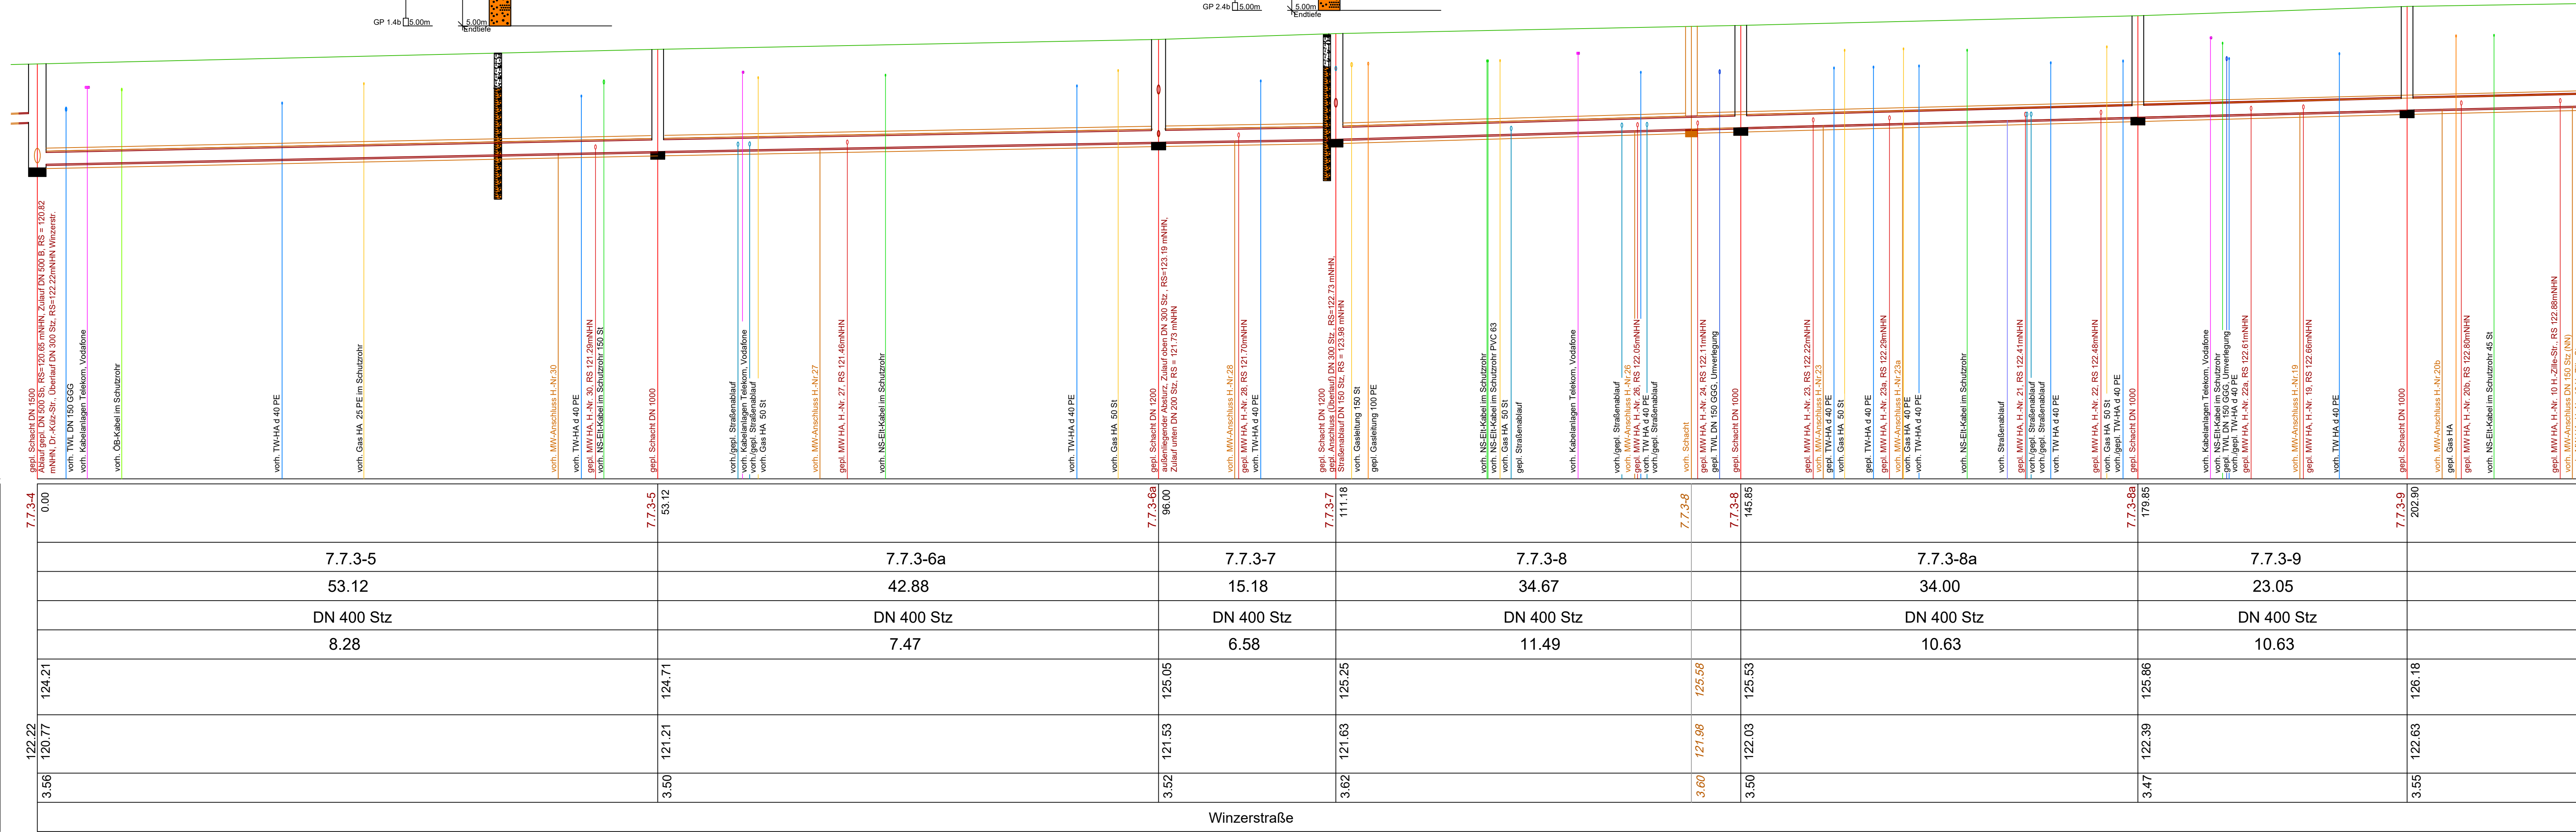

C			
B			
A			
Index	Datum	Name	Änderung

Wasser Abwasser Betriebsgesellschaft
Radebeul + Coswig mbH

Auswechslung MW-Kanal, TB Umverlegung TWL, TB Auswechslung/Neuanschlüsse HA Gas, ergänzender Straßenbau
Winzerstraße von Dr.-Külz-Straße bis Zillerstraße

Ausschreibung

Längsschnitt 1 - Kanal Winzerstraße

Projekt Nr.: RC.547.24

Maßstab: 1:250/100

Geschäftsführer: U. Uhlig

ACI - AQUAPROJECT CONSULT
INGENIEURGESELLSCHAFT MBH

Datum: 11.04.2025

Gezeichnet: Beasjean

Datum: 11.04.2025

Bearbeitet: Richter

Datum: 11.04.2025

Geprüft: Heinrich

Gottfried-Keller-Str. 13 01157 Dresden Tel. 0351-65860-100
Zillerstraße 14 01445 Radebeul Tel. 0351-65860-200

Lage-Planungssystem
ITRS/UTM33N
DHHN2016

Blatt Nr.: 3.1