


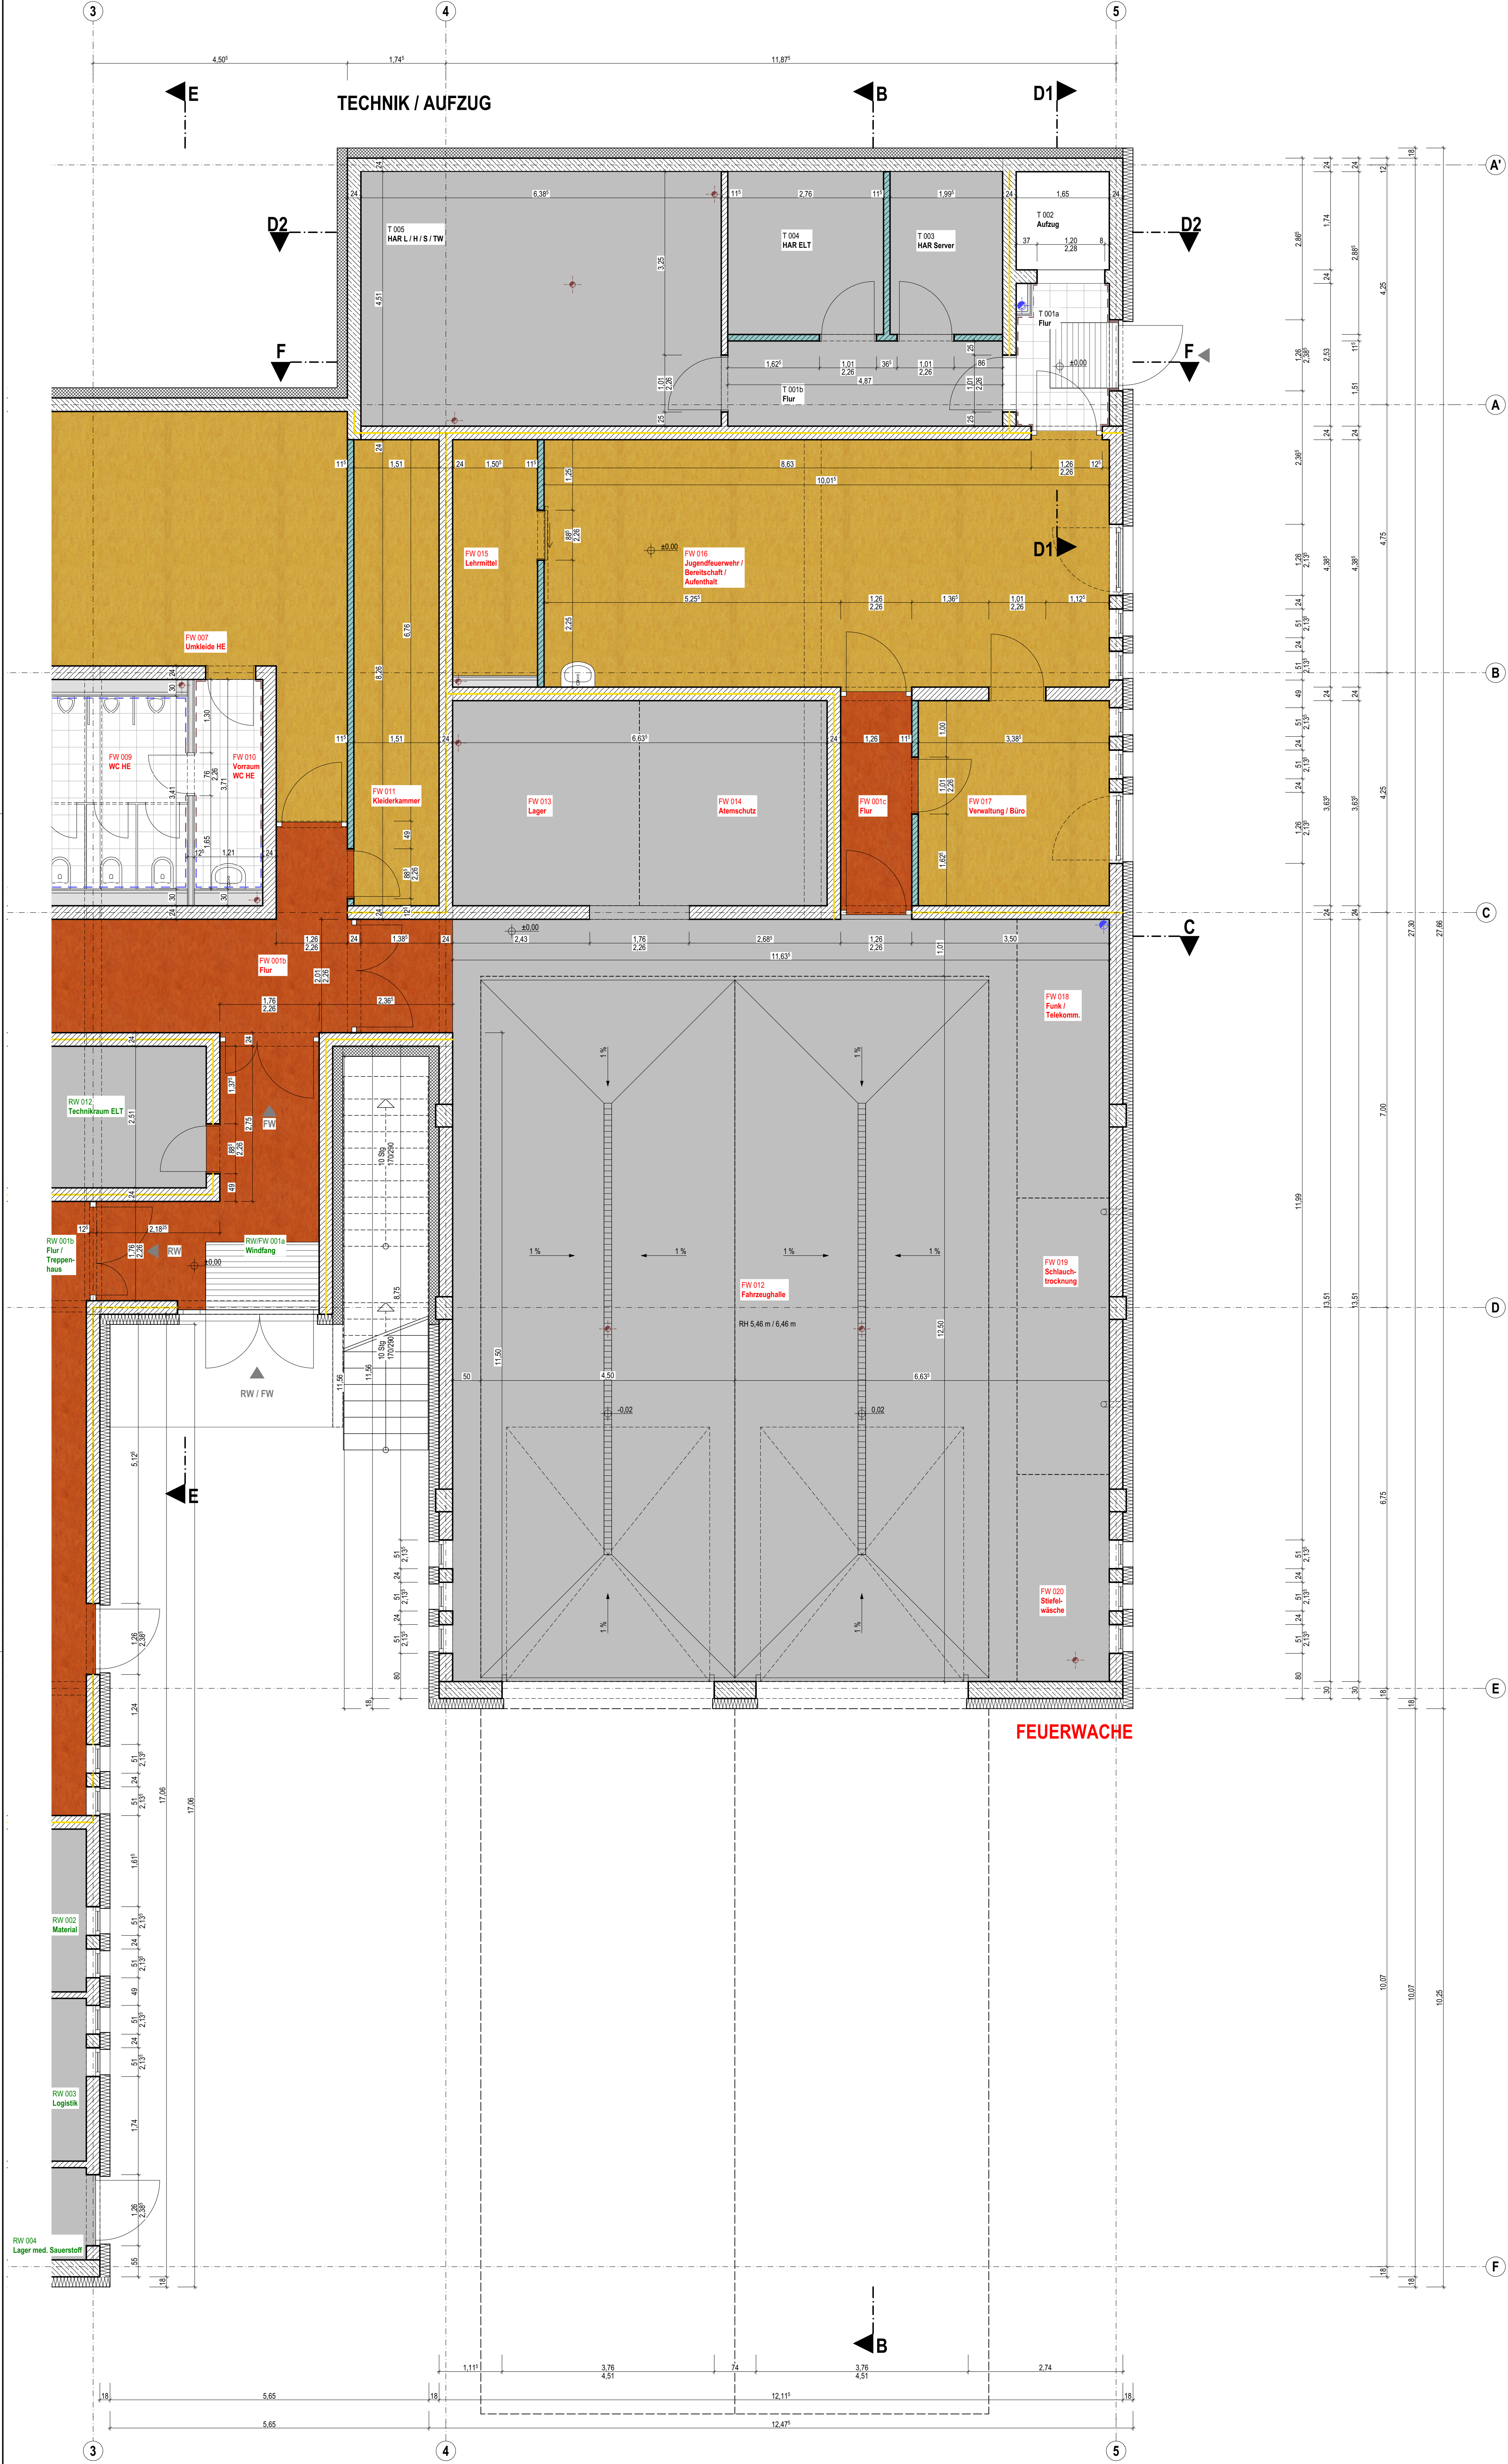

Info

Der Entwurf ist geistiges Eigentum des Planers und urheberrechtlich geschützt. Vervielfältigungen und Weitergabe an Dritte erfolgt nur mit ausdrücklicher Genehmigung des Planers. Bei Missbrauch bleiben rechtliche Schritte vorbehalten. Alle Maße sind vom Unternehmer am Bau verantwortlich zu prüfen. Bei Unstimmigkeiten ist unverzüglich die Bauleitung zu informieren. Brüstungs-, Tür- und Fensterhöhen beziehen sich auf den Fertigfußboden. Für die Verwendung von DWG-Dateien ist die Formatierung und Darstellung der zugehörigen PDF-Datei maßgebend.

Darstellung

----- verdeckte Kante

----- über der Schnittebene

----- Achse

Bauteil, F30

Bauteil, F60

Bauteil, F90

Luftraum

Epoxidharz

Saubertaufzone

Darstellung Bodenbelag

Planungsgrundlage Linoleumbelag: Farbe

marmoleum fresco  
kyoto 3126  
NCS S 2570-Y60R

marmoleum real  
dandelion 3225  
NCS S 2050-Y10R

Planungsgrundlage Fliesenbelag: RACO.object

gem.  
AR\_5\_D-345-01  
Fliesenbelag EG

Materialien

KS-Mauerwerk

KS-Mauerwerk nicht tragend

d= 24 cm:  
KSP-20-2.0-DM  
d= 11.5 cm:  
KSP-12-1.8-DM

Stahlbeton C25/30

Metallständerwand

Dämmung, hart

Dämmung, Mineralwolle

Haustechnik Installationen (informativ)

Luftung

Sanitär / Regenwasser

Heizung

Elektro

Grundleitungsanschluss

Aussparungen

Kernbohrung Wand

Kernbohrung Boden

Kernbohrung Decke

Bodendurchbruch Bohrzone Boden

Deckendurchbruch Bohrzone Decke

Wanddurchbruch

Bohrzone Wand

Höhenknoten

Ober-/ Unterkannte Fertig

Ober-/ Unterkannte Roh

Raumbeschriftung

FW  
GV

Feuerwache  
Gemeindeverwaltung

K  
RW

Kommune Zentrum  
Rettungswache

T

Technik

Abkürzungen

AG

BRH

DaE

DN

FFB

FT

Ausgussbecken

Brüstungshöhe

Dachentwässerung

Rohr-Nennweite

Fertigfußboden

Fertigteil

FU

Gel.

OK

R

RD

RF

Fundament

Gelände

Oberkannte

Raum

Rohdecke

Raumfläche

Rohfußboden

RH

RR

Sb.

Stb.

u.

UK

UZ

Raumhöhe/raumhoch

Regenfallrohr

Raumumlauf

Stahlbeton

über

Unterkannte

Unterzug

Hinweis

Die Raumhöhen beziehen sich auf den Fertigfußboden.

Raumstempel

Flur

RF: 4,47 m²

RU: 9,17 m

RH: 2,50 m

T 001a

▽ ±0.00

▽ -0.25

B: Epoxidharz

D: Rasterdecke

Flur

RF: 7,70 m²

RU: 13,45 m

RH: 2,83 m

T 001b

▽ ±0.00

▽ -0.25

B: Epoxidharz

D: keine UD

Aufzug

RF: 2,87 m²

RU: 6,78 m

RH: 8,25 m

T 002

▽ ±0.00

▽ -1,12

HAR Server

RF: 5,76 m²

RU: 9,76 m

RH: 2,83 m

T 003

▽ ±0.00

▽ -0.25

B: Epoxidharz

D: keine UD

HAR ELT

RF: 7,96 m²

RU: 11,29 m

RH: 2,83 m

T 004

▽ ±0.00

▽ -0.25

B: Epoxidharz

D: keine UD

HAR L / H / S / TW

RF: 28,80 m²

RU: 21,79 m

RH: 2,83 m

T 005

▽ ±0.00

▽ -0.25

B: Epoxidharz

D: keine UD

Windfang

RF: 12,56 m²

RU: 17,89 m

RH: 2,50 m

RW/FW 001a

▽ ±0.00

▽ -0.25

B: Linoleum

D: Rasterdecke

Flur

RF: 4,98 m²

RU: 10,50 m

RH: 2,50 m

FW 001c

▽ ±0.00

▽ -0.25

B: Linoleum

D: Rasterdecke

Vorr. WC HE

RF: 4,58 m²

RU: 10,09 m

RH: 2,50 m

FW 010

▽ ±0.00

▽ -0.25

B: Fliesen

D: Rasterdecke

Kleiderkammer

RF: 12,47 m²

RU: 19,54 m

RH: 2,50 m

FW 011

▽ ±0.00

▽ -0.25

B: Linoleum

D: Rasterdecke

Fahrzeughalle

RF: 140,49 m²

RU: 51,95 m

RH: 2,83 - 6,46 m

FW 012

▽ ±0.00

▽ -0.25

B: Epoxidharz

D: Rasterdecke / keine UD

Lager

RF: 12,03 m²

RU: 13,89 m

RH: 3,05 m

FW 013

▽ ±0.00

▽ -0.25

B: Epoxidharz

D: Rasterdecke

Atemschutz

RF: 12,09 m²

RU: 13,92 m

RH: 3,05 m

FW 014

▽ ±0.00

▽ -0.25

B: Epoxidharz

D: Rasterdecke

Lehrmittel

RF: 6,40 m²

RU: 11,61 m

RH: 2,50 m

FW 015

▽ ±0.00

▽ -0.25

B: Linoleum

D: Rasterdecke

Jugendfeuerwehr / Bereitschaft / Außerhalt

RF: 44,20 m²

RU: 29,28 m

RH: 2,50 m

FW 016

▽ ±0.00

▽ -0.25

B: Linoleum

D: Rasterdecke

Verwaltung / Büro

RF: 12,55 m²

RU: 14,52 m

RH: 2,50 m

FW 017

▽ ±0.00

▽ -0.25

B: Linoleum

D: Rasterdecke

Funk / Telekomm.

RF: 8,08 m²

RU: 13,15 m

RH: 6,46 m

FW 018

▽ ±0.00

▽ -0.25

B: Epoxidharz

D: keine UD

Schlauch-trocknung

RF: 8,01 m²

RU: 13,07 m

RH: 6,46 m

FW 019

▽ ±0.00

▽ -0.25

B: Epoxidharz

D: keine UD

Stiefelwäsche

RF: 6,00 m²

RU: 10,61 m

RH: 6,46 m

FW 020

▽ ±0.00

▽ -0.25

B: Epoxidharz

D: keine UD

Übersichtsgrundriss

M 1:500

West

Sud

Nord

Ost

Bauteil 1

Bauteil 2

VORABZUG

Plan dient zur Orientierung

Kalkulationsgrundlage ist das Leistungsverzeichnis

Index

Datum

Änderung

Norden

Übersicht

Projekt

Neubau Kommune Zentrum Dorfthain

Schulstraße 01738 Dorfthain

Bauherr

Gemeinde Dorfthain

Schulstraße 4 01738 Dorfthain gemeinde@dorfthain.de

T 035055 - 61833 F 035055 - 61651

Datum, Unterschrift

Entwurfsvorname

Planinhalt

Ausbau

Plannummer

221384 AR\_6 G-EG-BB-BT2

Planstand

Anlage zum Leistungsverzeichnis

Planung

entw. JGH 09/2022 geind. cp 31.03.2025

gez. gmo 09/2024 gepr.

Index

Projekt

221384

Größe

780/891 mm

Datei

221384\_AR\_6\_91.AC28

Planinhalt

Ausbau

Plannummer

221384 AR\_6 G-EG-BB-BT2

Planstand

Anlage zum Leistungsverzeichnis

Planung

entw. JGH 09/2022 geind. cp 31.03.2025

gez. gmo 09/2024 gepr.

Index

Projekt

221384

Größe

780/891 mm

Datei

221384\_AR\_6\_91.AC28